


Umhverfis- og tæknisvið Unnsvéita  
**Samþykkt**  
 20. maí 2020  
*Douglas*  
 Byggingarfulltrúi

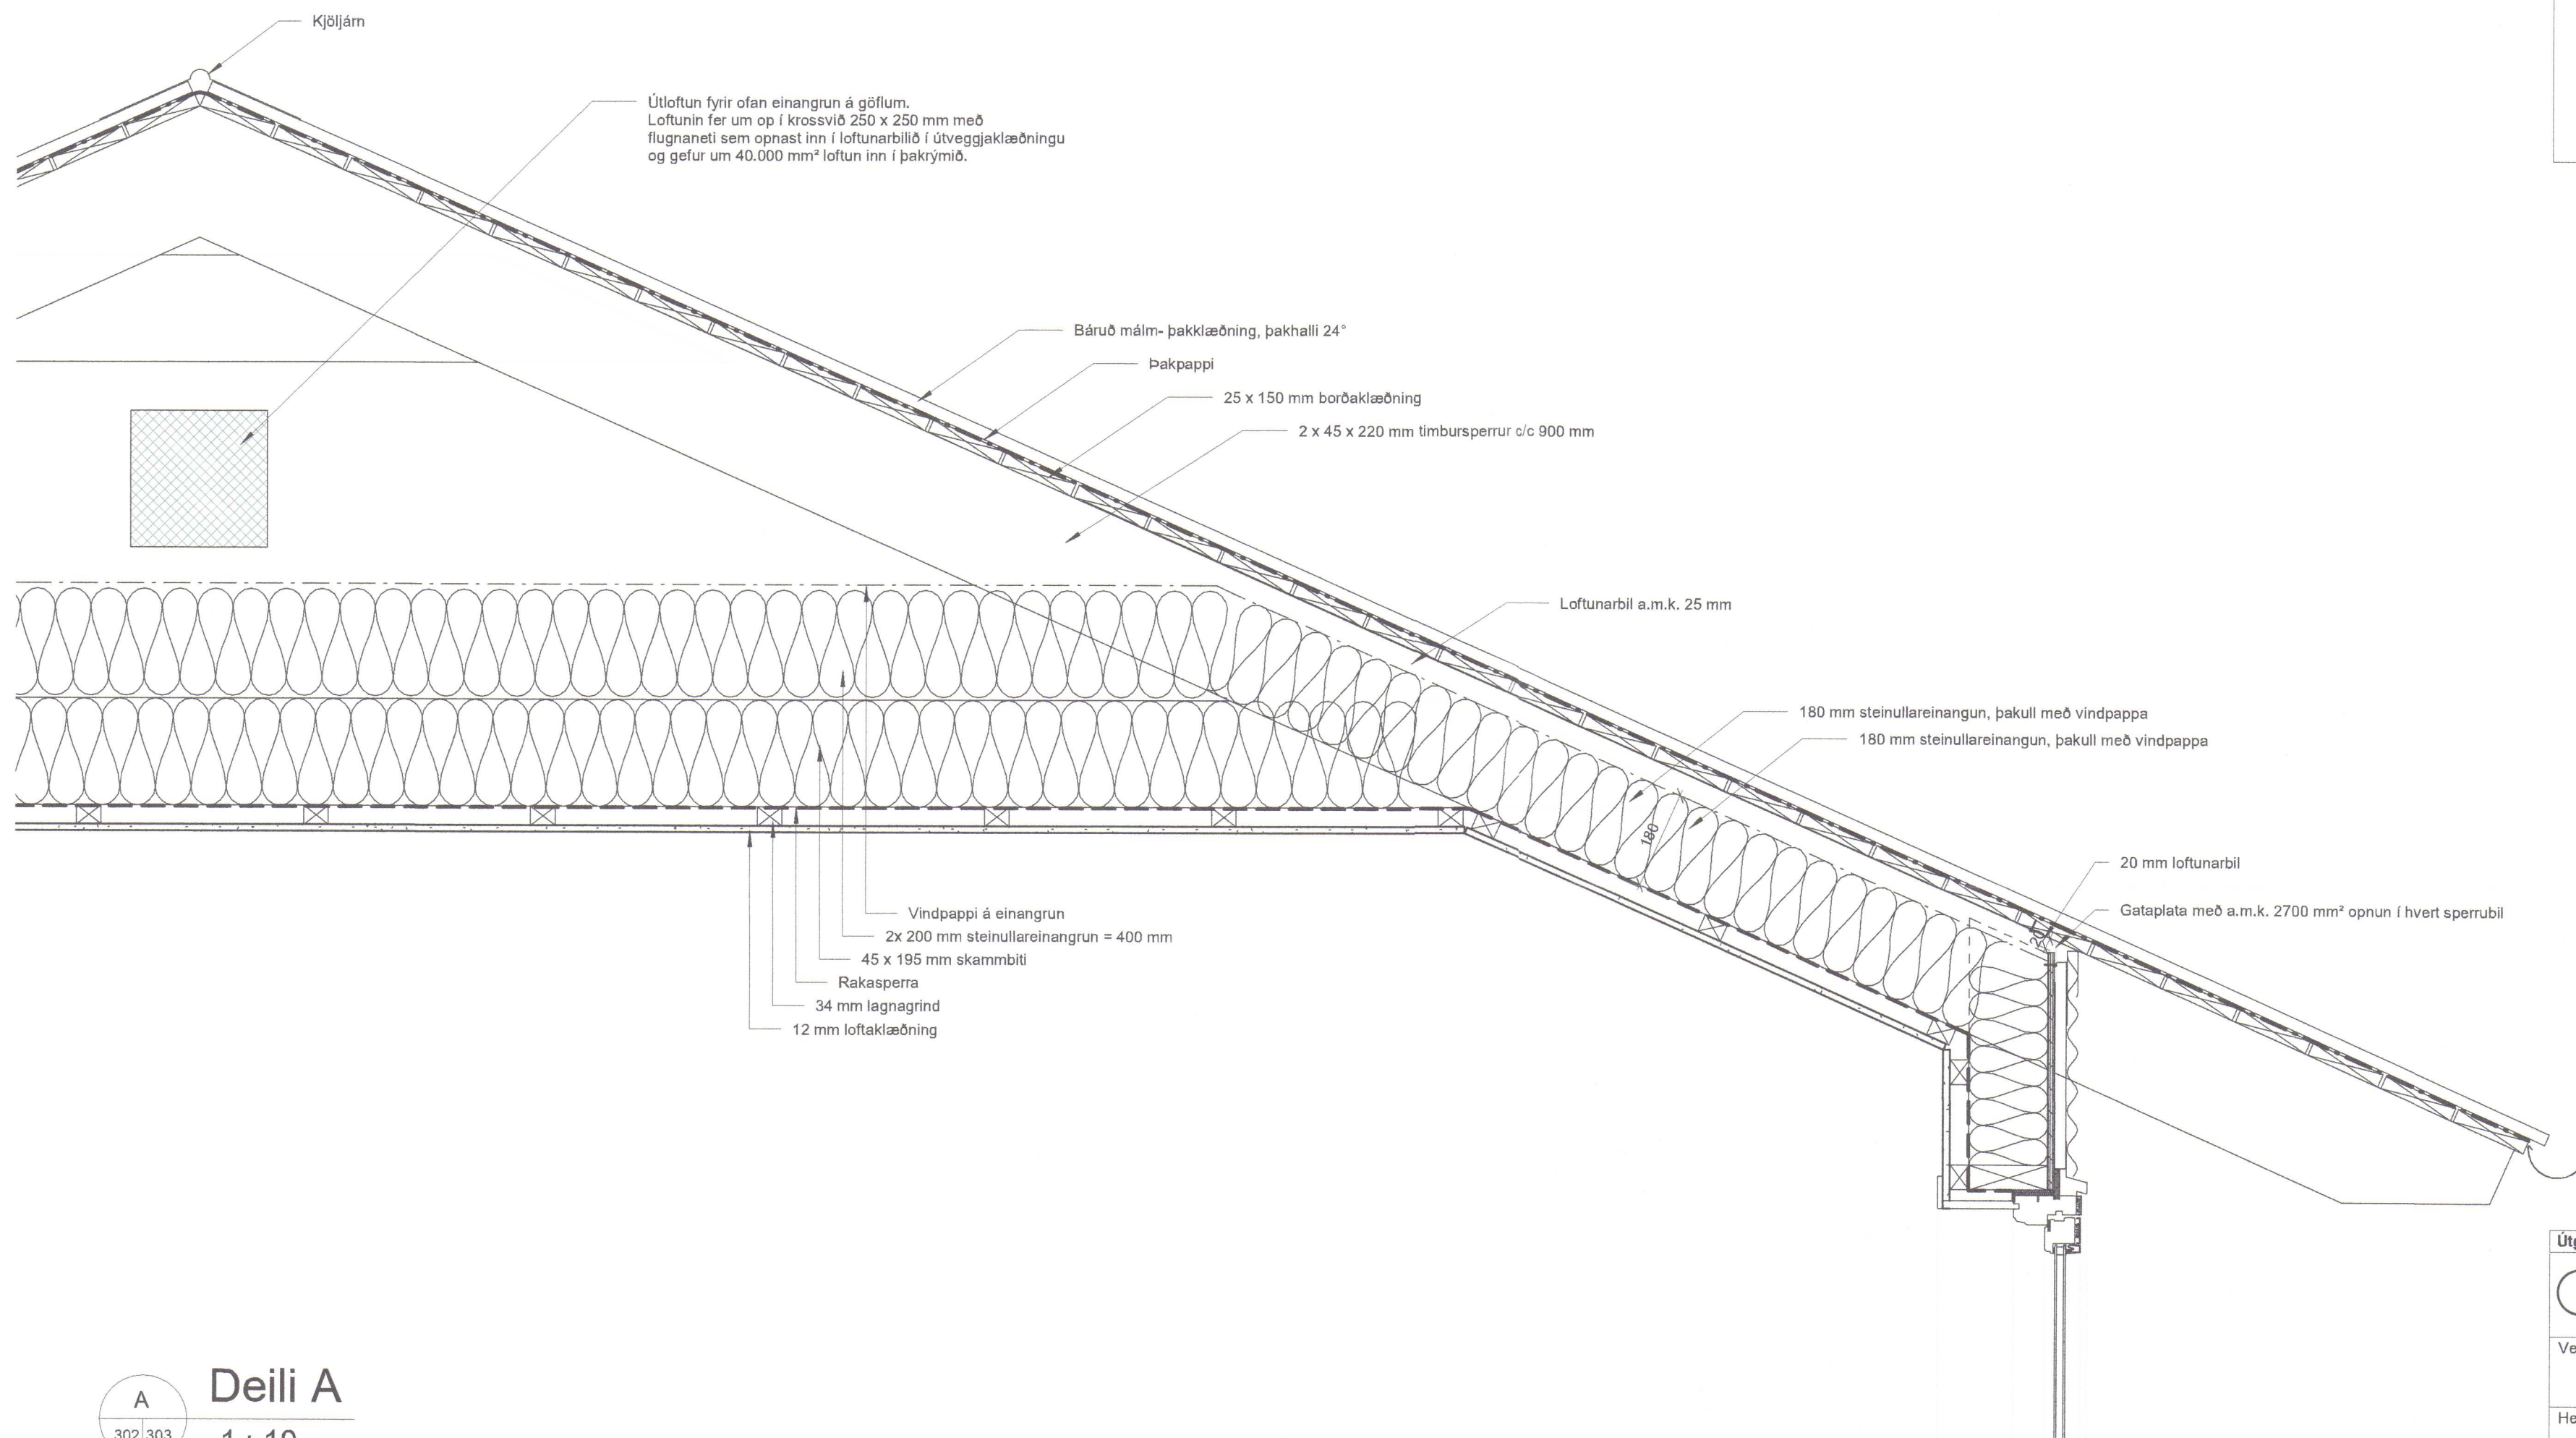

20201044

**Deili A**  
 1 : 10

Útg.	Dags.	Skýring	Br.af.
GM		Leymisbraut 33, 300 Akranesi Sími: 8976307 Kt: 450106-2830 gudlaugur@gmail.com	
Verkhætti: <b>Ibúðarhús úr timbri</b>			
Heimilisfang: Þingás B3, Efri-Gróf, Flóahreppi			
Verktægund: Nýbygging			
Landeignanúmer: L224358		Staðgreinir: 8722-6-00013060	
<b>DEILIUPPDRÁTTUR</b>			
<b>Deiliteikning - Þak, þakbrún og gluggi</b>			
Hannað af:	GIM	Matshluti:	01
Teiknað af:	GIM	Mælikvarði:	1 : 10
Yfirfarið af:		Dagsetning:	25.05.2020
Hönnuður: Guðlaugur I. Mariasson byggingafræðingur BFÍ Kt: 160970-4729			
Hönnunarstjóri: <i>G. I. M.</i>			
<b>20-105</b>		<b>A</b>	<b>303</b>
Verknúmer	Svæði	Áfangi	Ábyrgð
Númer	Útgáfa		
<small>HÖNNUÐUR ÁSKILLUR SÉR ALLAN RÉTT A TEIKNINGUM - FJÖL FÖLDUN ER HÁÐ SKRIFLEGU SAMÞYKKT</small>			

