




3 SNIÐ 1:10

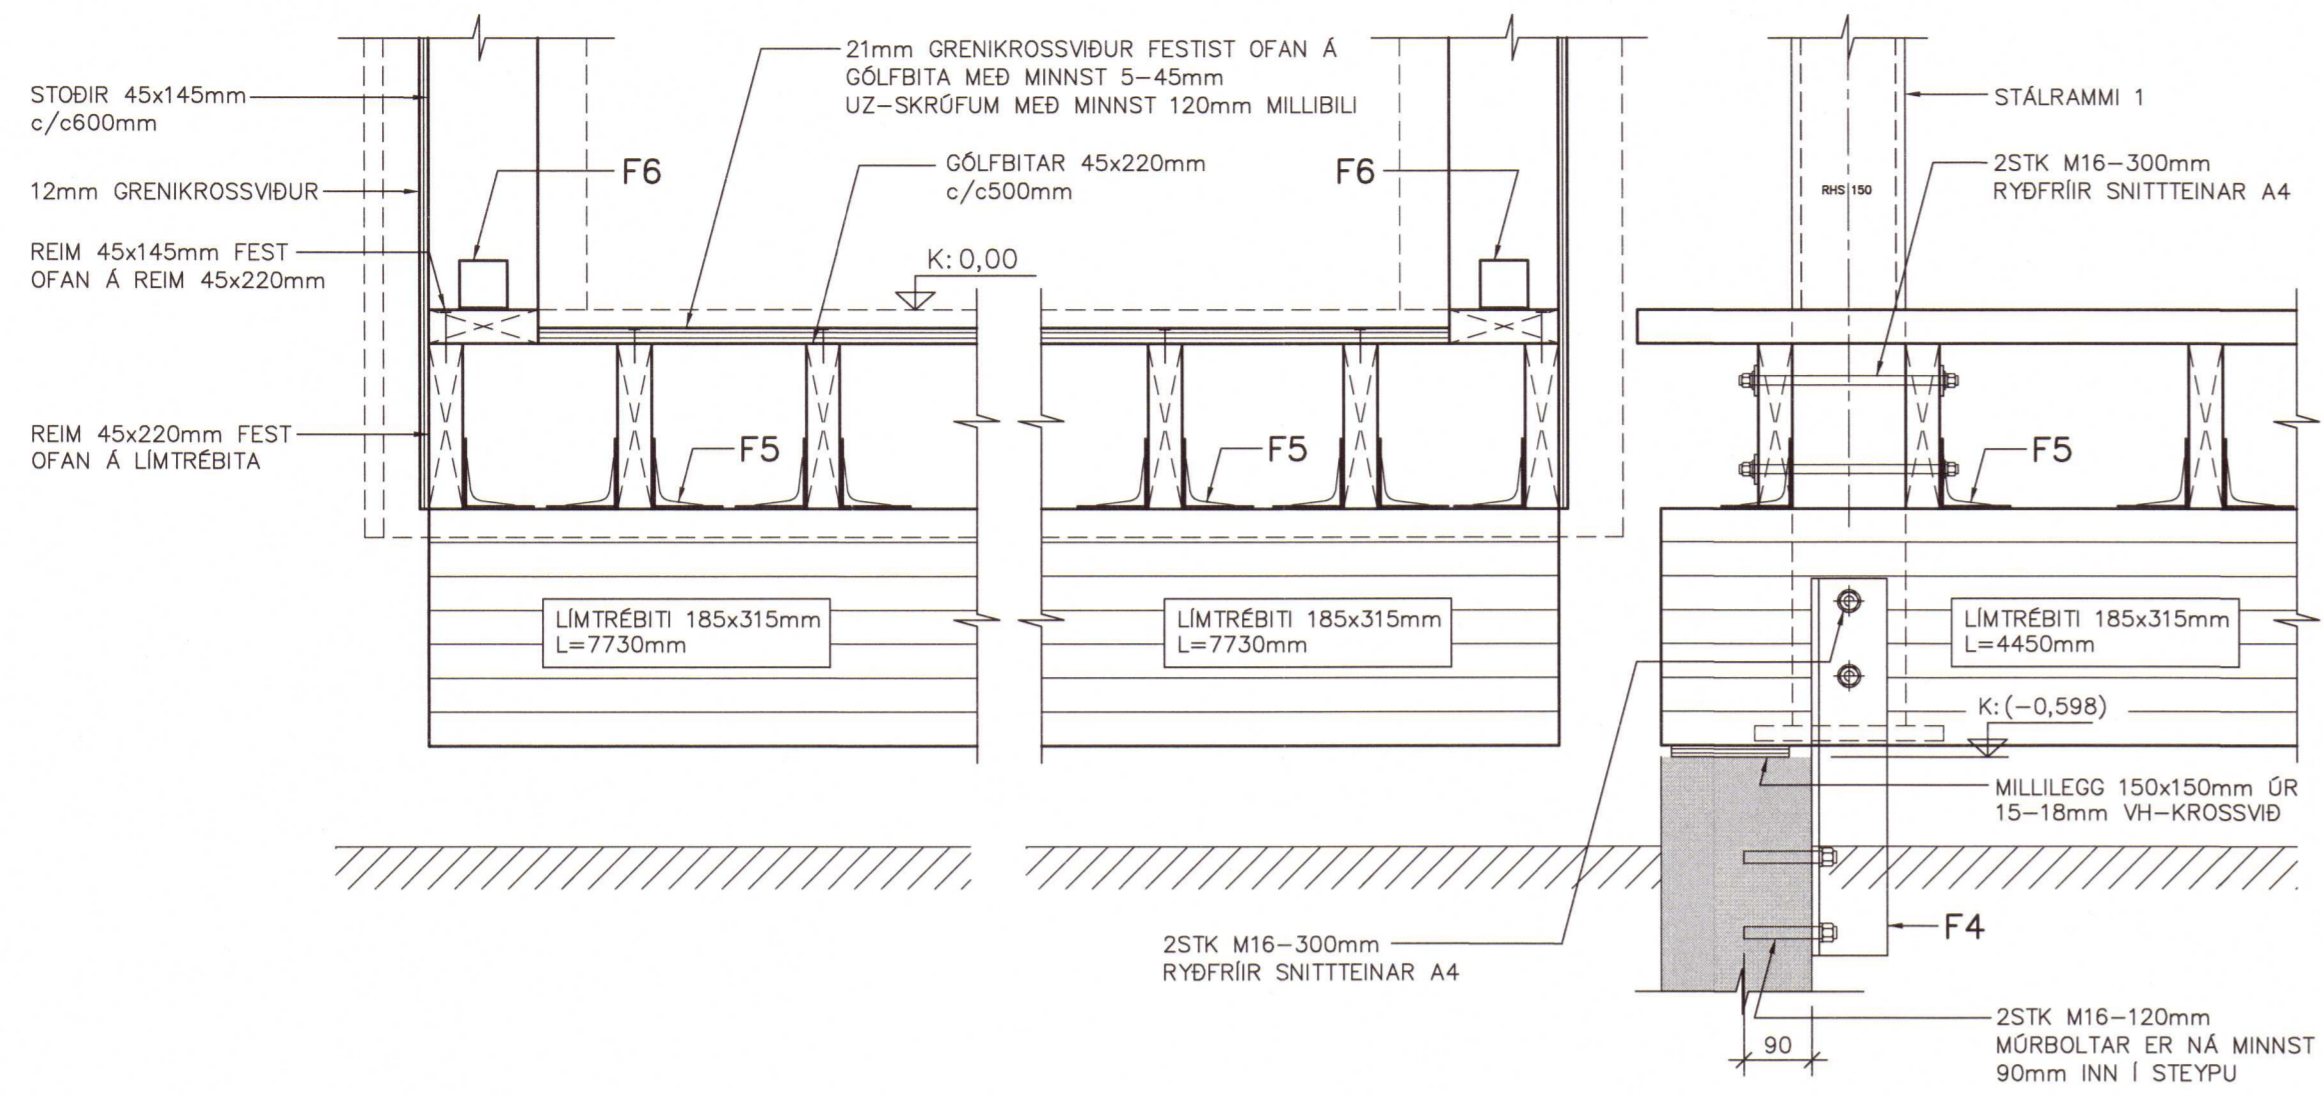


4 SNIÐ 1:10

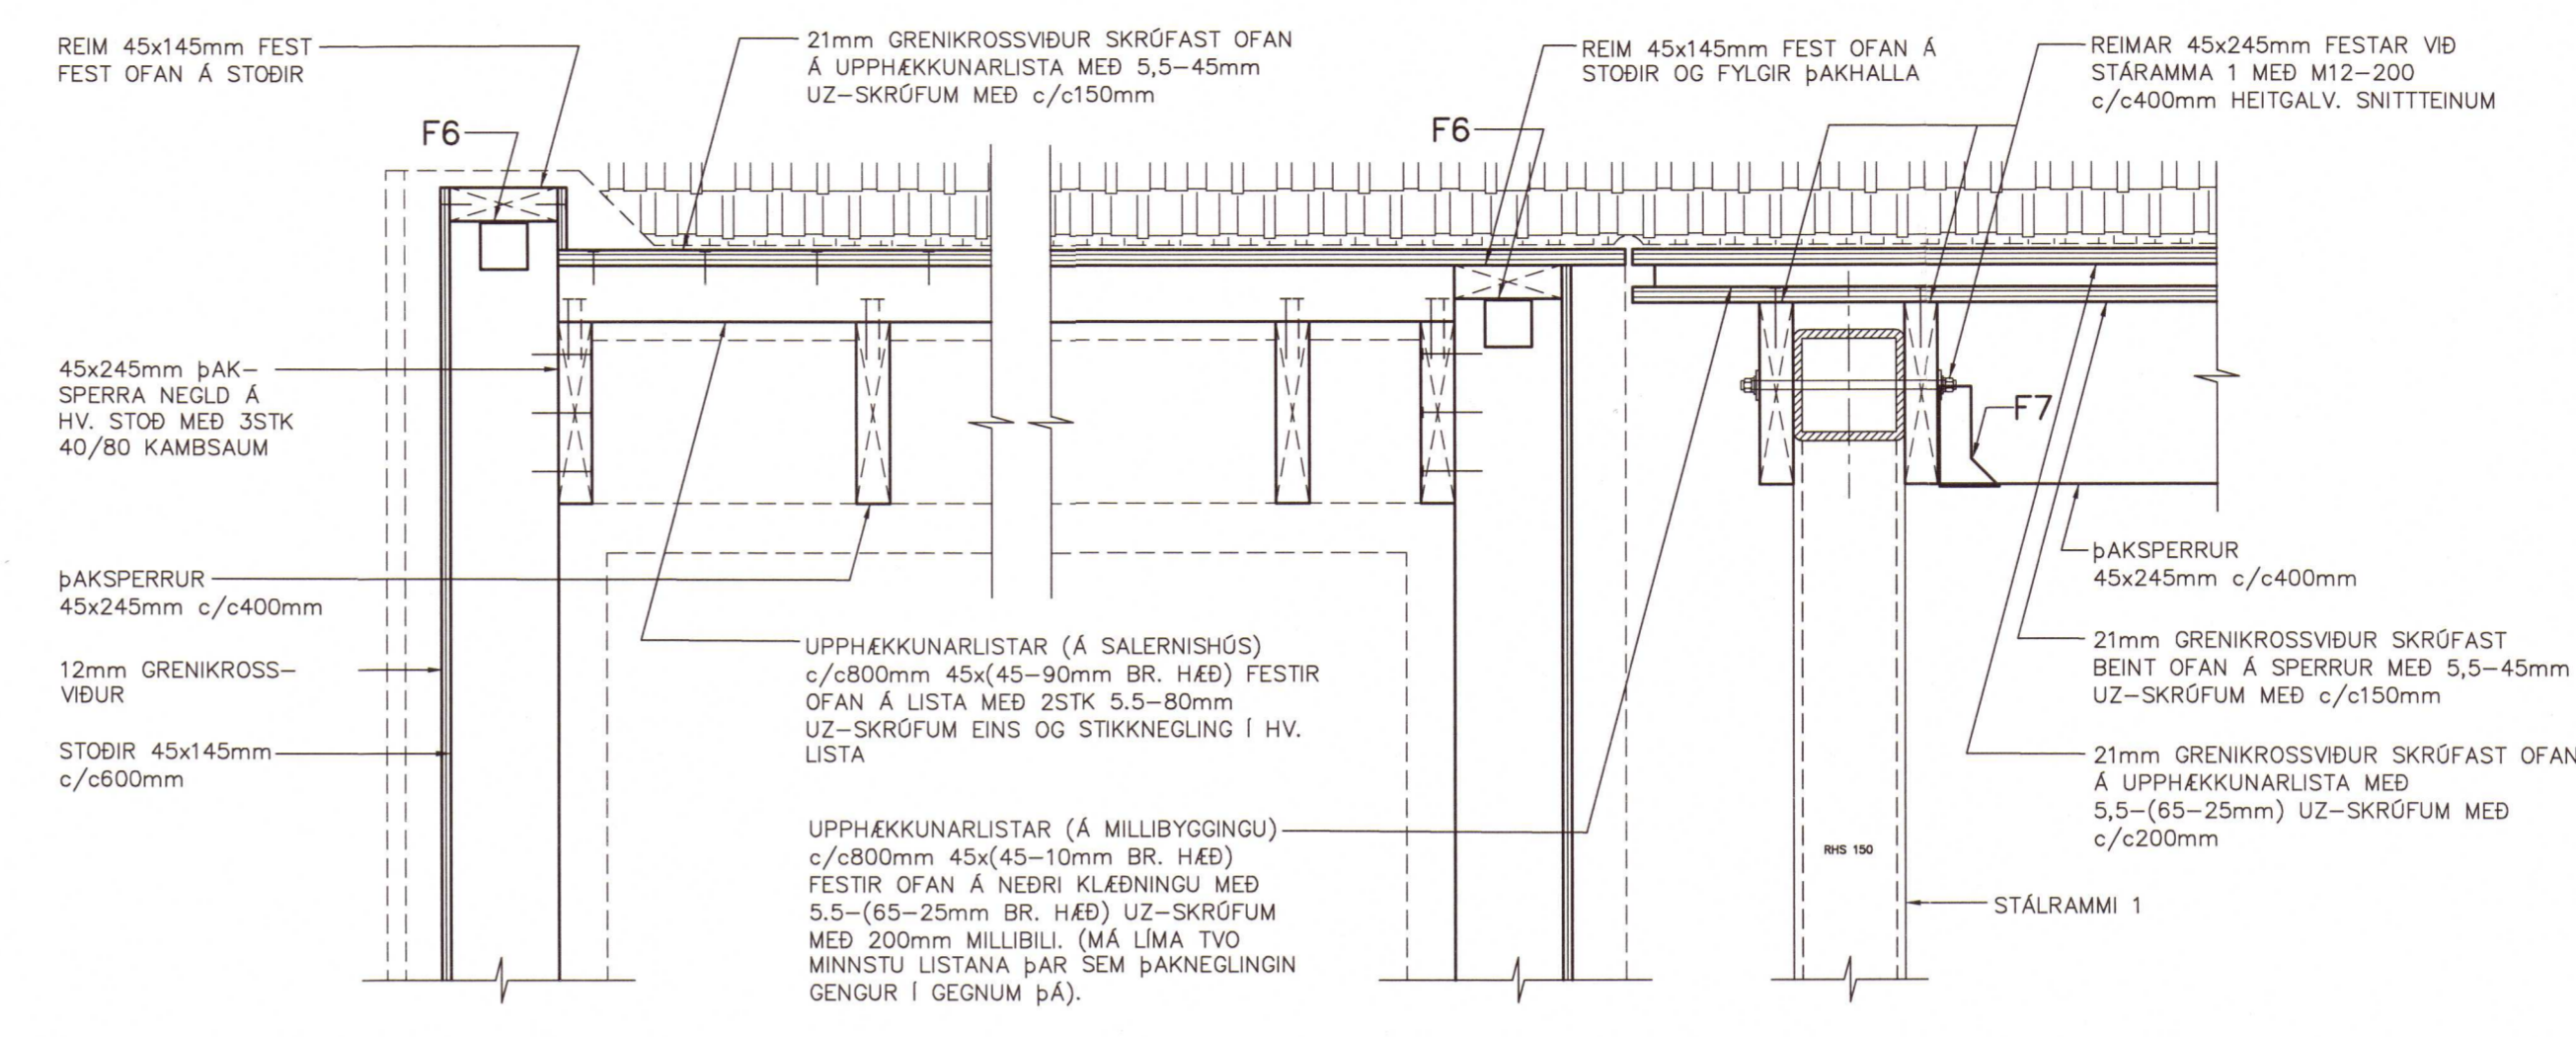


SM1 SÉRMYND 1:10

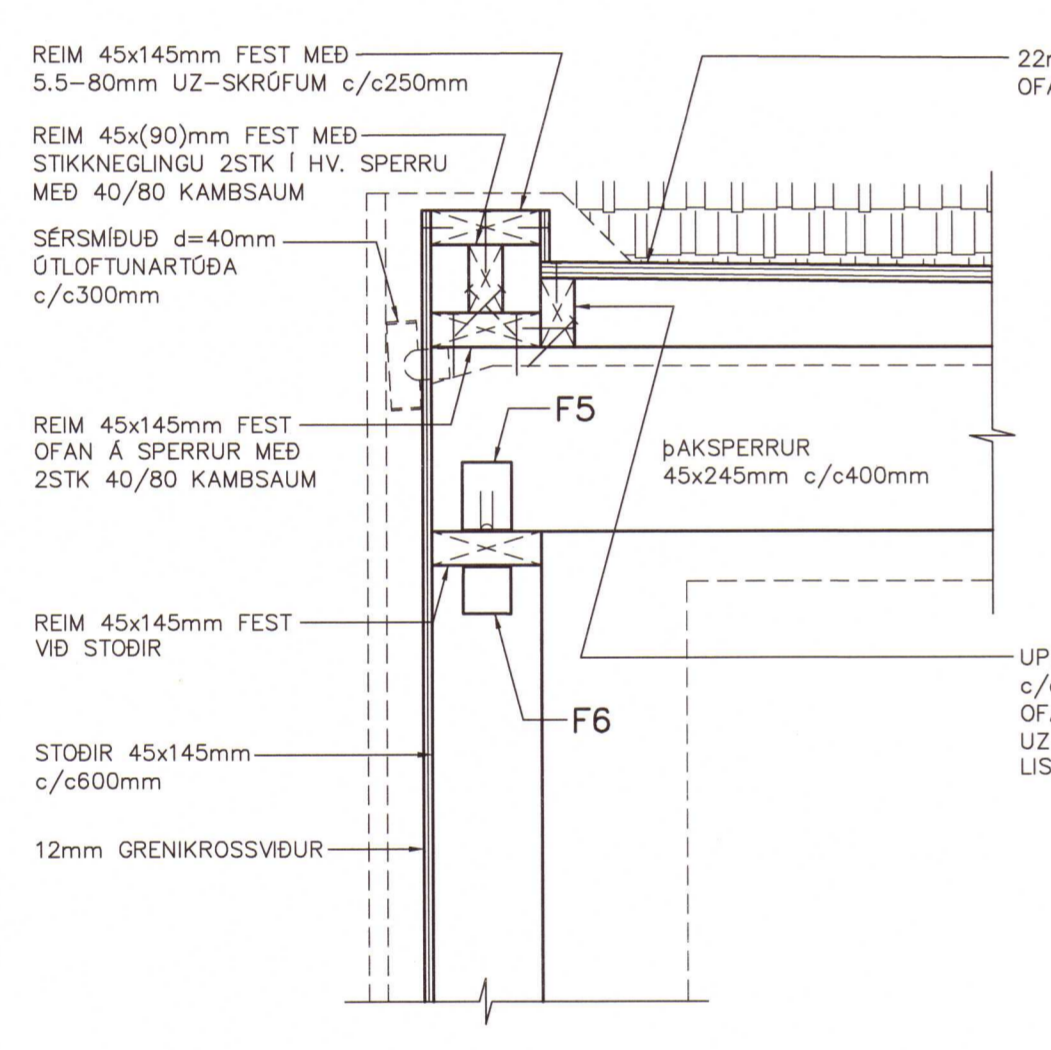


SM2 SÉRMYND 1:10

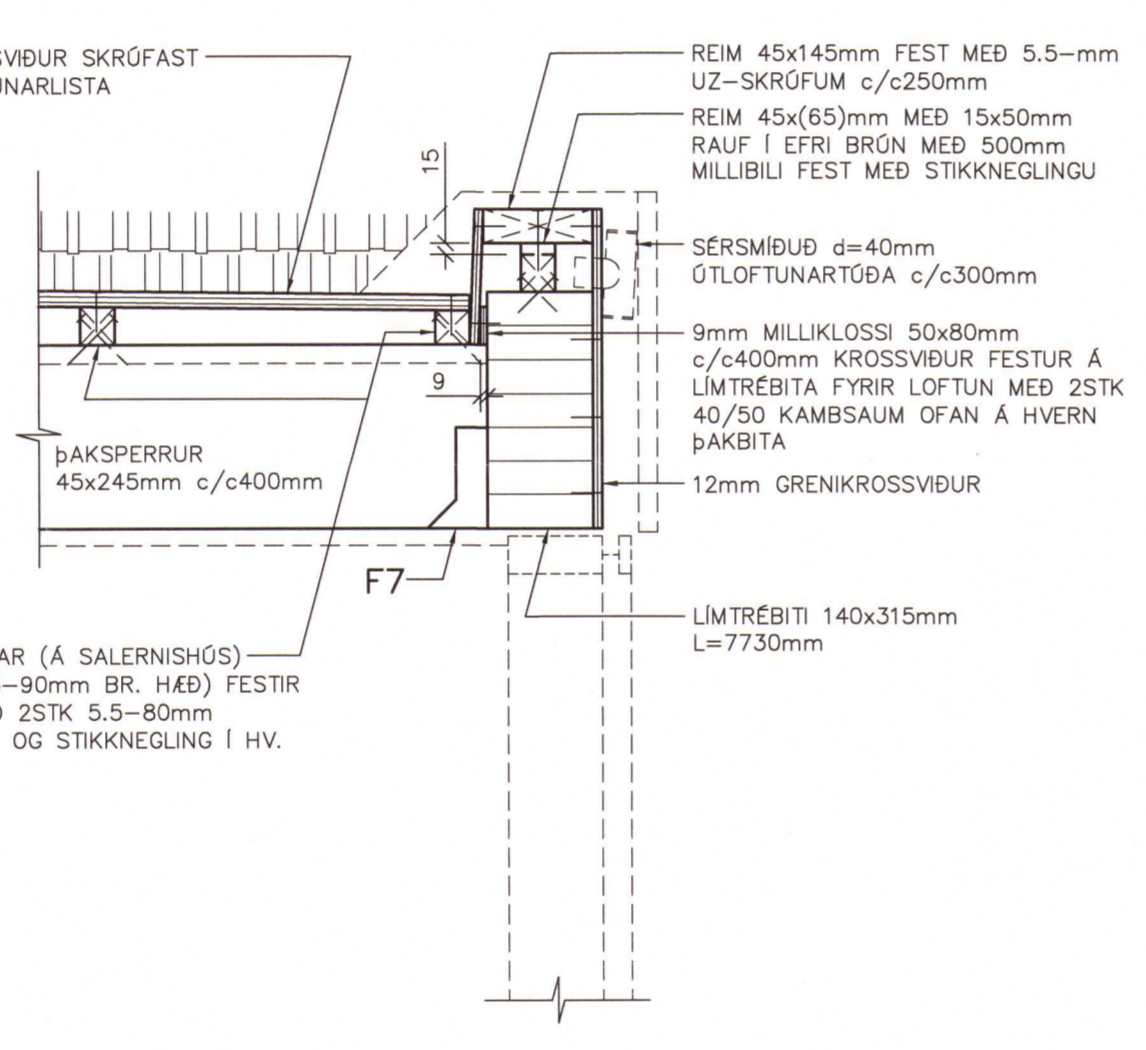


SM3 SÉRMYND 1:10

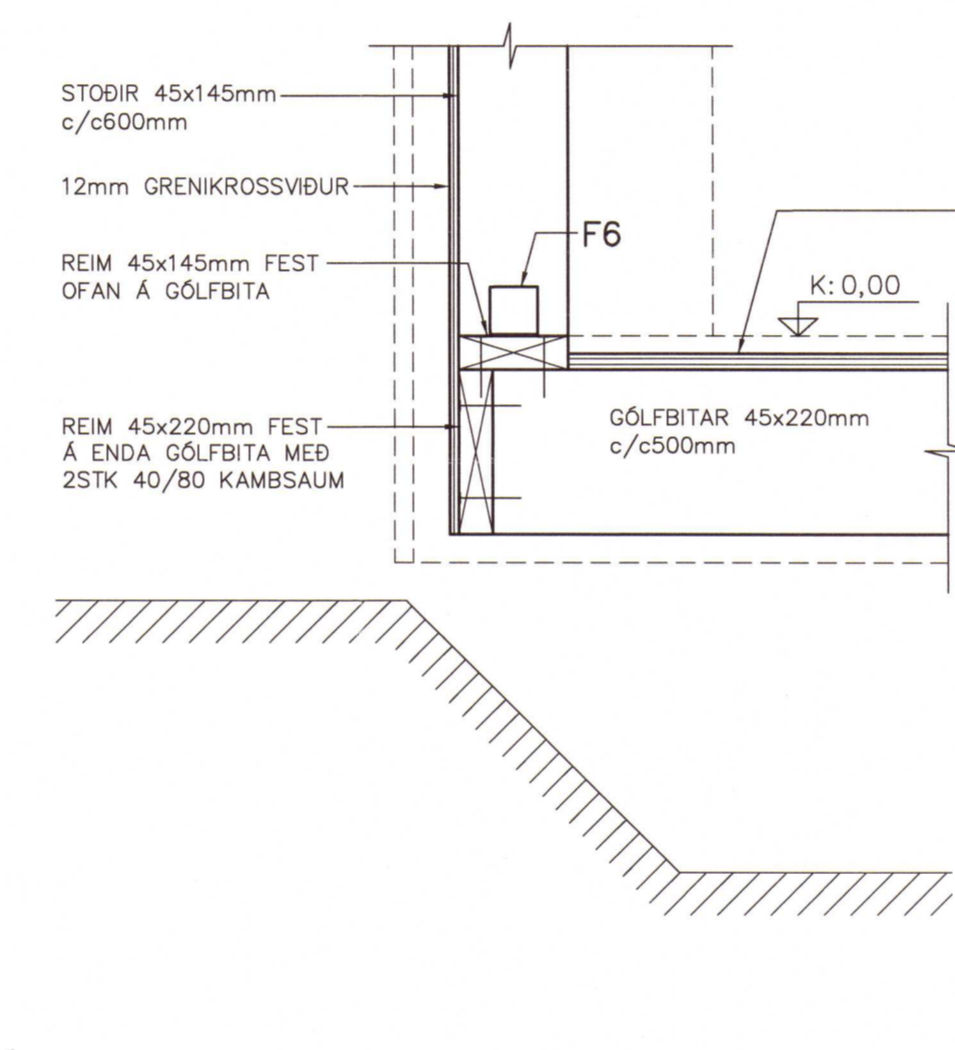


SM4 SÉRMYND 1:10

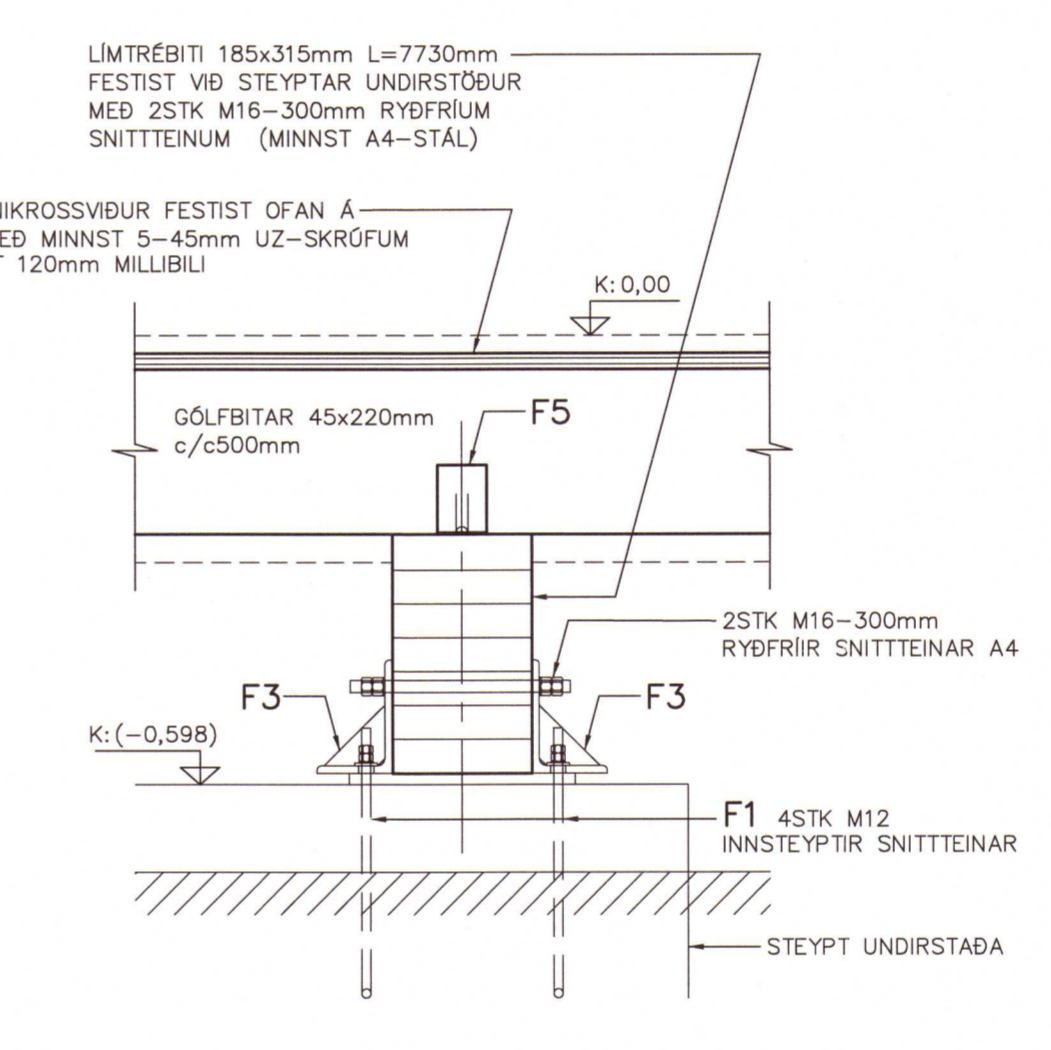


SM5 SÉRMYND 1:10

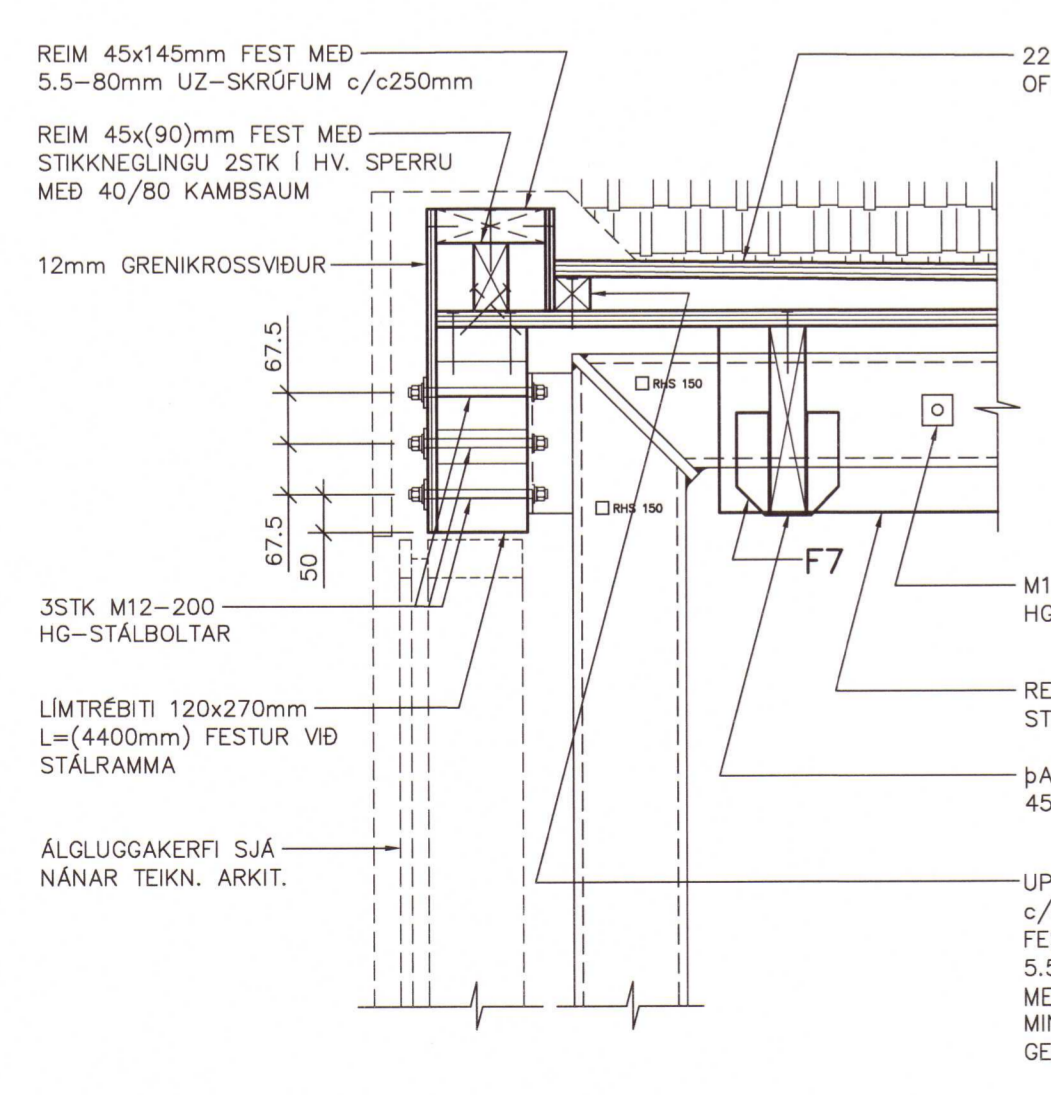



SM6 SÉRMYND 1:10

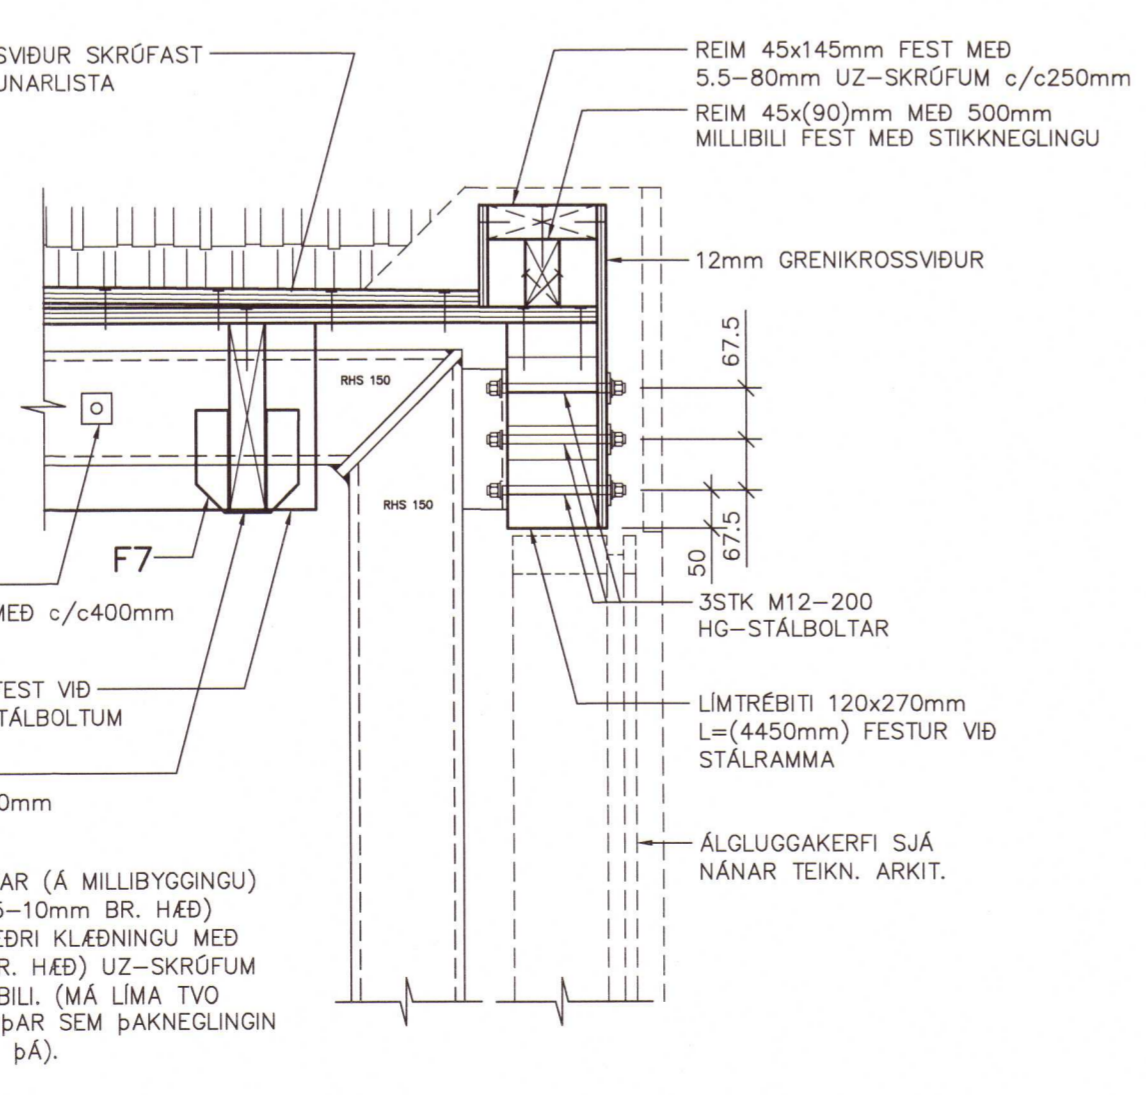

SM7 SÉRMYND 1:10

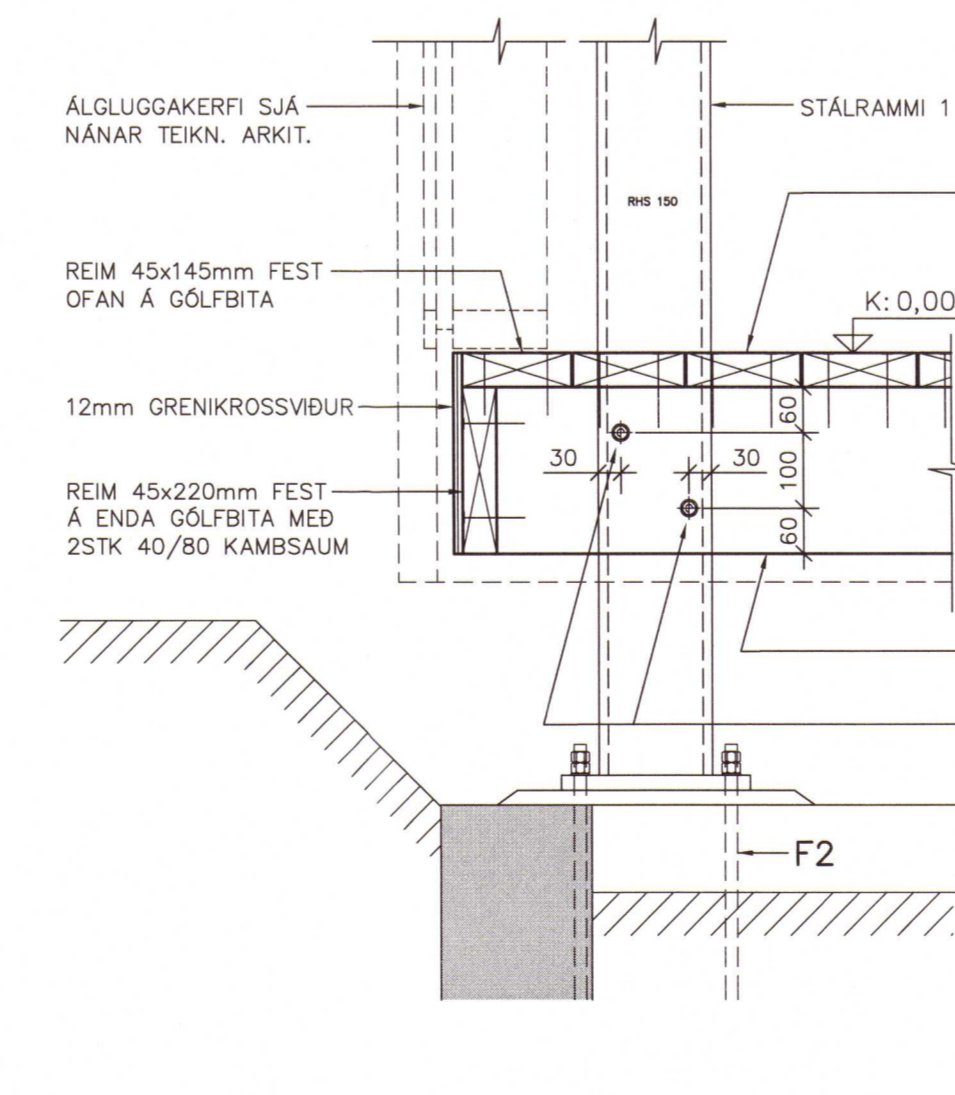

SM8 SÉRMYND 1:10

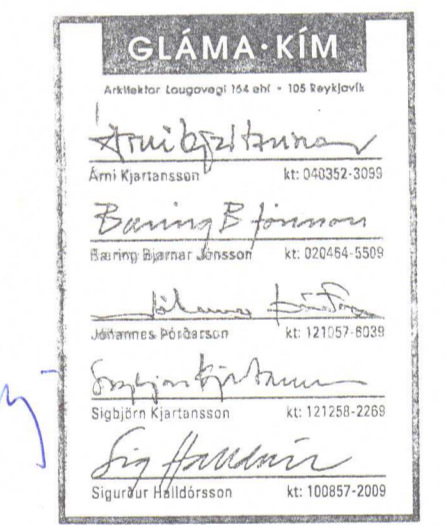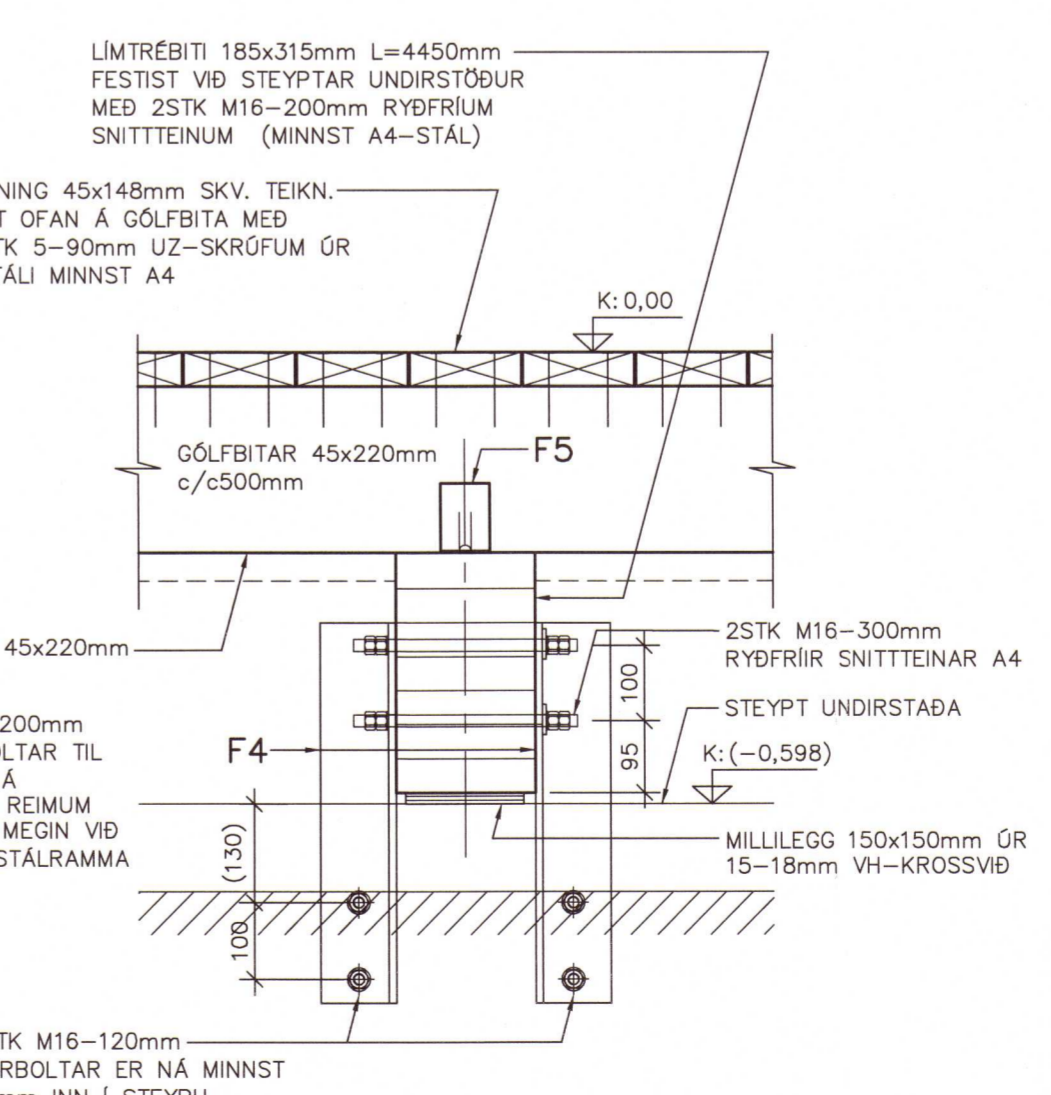

SKÝRINGAR

ÖLL MÁL Í MM. ALLIR KÓTAR Í M. MÁL INNAN SVIGA SKAL ÁTHUGA NÁNAR Á STABNUM.

- F1: INNSTEYPT STÁLFASTING/SNITTEINAR Í UNDIRSTÖÐUR (SJÁ TEIKN. NR. 101)
- F2: INNSTEYPTUR SNITTEINN M12 Í STEYPTA UNDIRSTÖÐU (SJÁ TEIKN. NR. 101)
- F3: STÁLVINKLAR L=10x100x150mm L=250mm (SJÁ TEIKN. NR. 110)
- F4: STÁLVINKLAR L=10x100x100mm L=500mm (SJÁ TEIKN. NR. 110)
- F5: 2STK STÁLVINKLAR (T.D. BMF TYPE 90 MED RIFI) NEGLING Í REIM ER 2x4STK (Í GÖT NÆST KVERKINNI EDA BEYGJU) NEGLING Í ÞAKBITA ER SÓ SAMA EN Í YSTU GÖTIN.
- F6: 2STK STÁLVINKLAR (T.D. BMF TYPE 60x60x2,5x60mm ÚR GATAPLÖTUM EDA SAMBÆRILEGT). NEGLING Í STÖÐIR ERU 2x3STK (Í YSTU GÖTIN) OG NEGLING Í REIM ER SÓ SAMA EN NÆST BEYGJU.
- F7: BITASKÓR (T.D. BMF 45x136 NORMAL TYPE EDA SAMBÆRILEGT) NEGLING Í MED 2x3STK Í SPERRUR OG 2x4STK Í LÍMTRÉBITA.

TILVÍSANIR:

AFSTÖÐUMYNDIR	SJÁ TEIKN. NR. 001
ALMENNAR SKÝRINGAR	SJÁ TEIKN. NR. 100
UNDIRSTÖÐUR	SJÁ TEIKN. NR. 101
TIMBURGÖLF OG ÞAKVIRKI	SJÁ TEIKN. NR. 102
HLIÐARMYNDIR VEGGJA	SJÁ TEIKN. NR. 104
LAGNIR Í GRUNNI	SJÁ TEIKN. NR. 301

FRÁGANGUR ÞAKS OG VEGGJA SJÁ TEIKN. ARKIT.

PINGVELLIR - SNYRTINGAR - BLÁSKÖGABYGGÐ

PINGPLAN OG HAKIÐ-BILASTÆÐI	REIKN. IB	MARS 2018
BURÐARVIRKI: TIMBURGÖLF OG ÞAKVIRKI	TEIKN. IB	MARS 2018
SNÍÐ 3-4 OG SÉRMYNDIR SMI-SM8	YFIRF. IB	FEB 2019
KVARÐI: 1:10	ÚTG. DAGS. 15.02.2019	
VERKFRÆÐISTOFAN VIK EHF	VERK: 1716-1	BL. NR. 103
BORGARTÚN 30, 5H, 105 REYKJAVÍK	SAMP.	KT. 08106-689
KT. 64297-2389, Sími: 897 4966	NET: VIK@VIK.IS	