


BEYGING OG SKEYTING JÁRNA:


ÞVERMÁL JÁRNS, d	mm	8	10	12	16	20	25
D. LYKKJUR OG VINKLAR	mm	24	30	36	48		
D. BURÐARJÁRN	mm	60	72	96	120	150	
SKEYTILENGD JÁRNA S	mm	450	550	650	850	1100	1400
FESTILENGD JÁRNA F	mm	350	400	500	650	800	1000

EF SKEYTT ER MEIRA EN FJÖRÐA HVERT JÁRN Í SAMA ÞVERSNIDI SKAL AUKA SKEYTILENGD UM 40%


ATHUGA BER AD EIGI ER LEYFLEGT AD BEYGJA BENDISTÁL EF LOFTHITI ER UNDIR -5°C

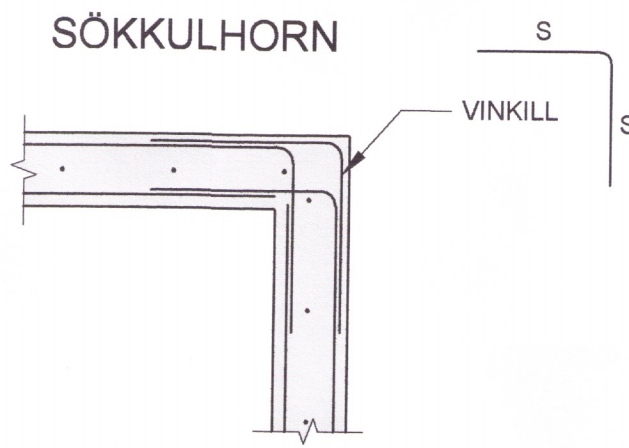

ALMENNT DEILI
Mkv. 1:20

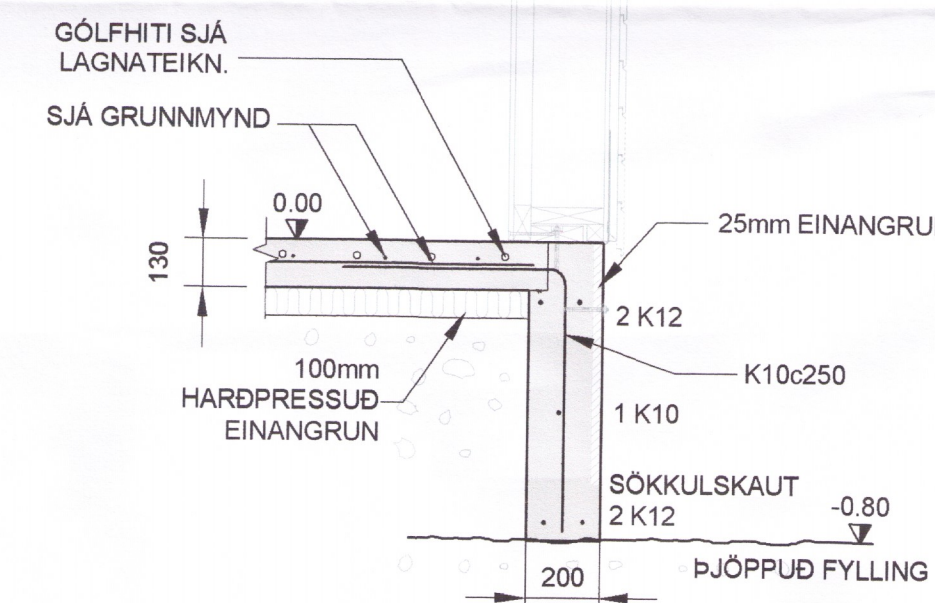

SNIÐ B1
Mkv. 1:20

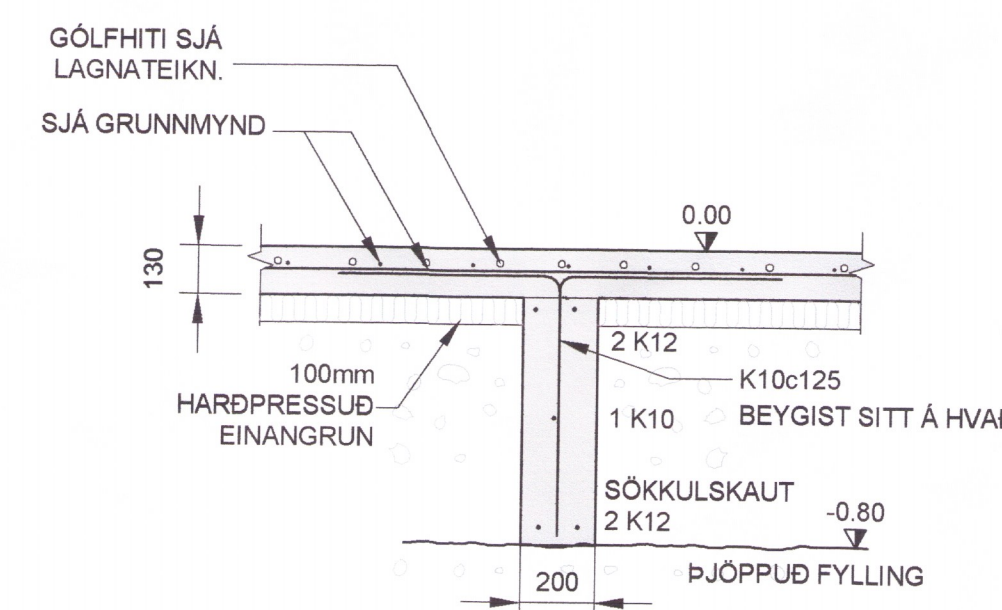

SNIÐ B2
Mkv. 1:20

SKÝRINGAR - ALMENNT:

ÖLL VINNA SKAL VERA Í SAMRÆMI VIÐ TEIKNINGAR ÞESSAR, KRÖFUR BYGGINGARREGLUGERÐAR OG VIÐEIGANDI STABLA.

TRYGGJA SKAL STÖÐUGLEIKA MANNVIRKJA Á ÖLLUM STIGUM VERKSINS MEÐ TÍMABUNDNUM STÍFINGUM, FESTINGUM EDA Á ANNAN VIÐURKENNDAN HÁTT.

ÖLL MÁL ERU Í mm. HÆÐARKÖTAR ERU Í METRUM OG MÍÐA VIÐ AD PLOTUHÆÐ Í ÍBÚÐ SÉ K.0.00.

SKÝRINGAR - STEYPT VIRKI:

STÁL MERKT K ER KAMBSTÁL OG SKAL VERA 8000B SAMKVÆMT ÍST EN 10080:2006. FRÁGANGUR JÁRNA SKAL VERA SAMKVÆMT ÍST EN 1992-1-1:2004/NA:2010. STEYFUHULA SKAL HVERGI VERA MINNI EN 25 mm.

STEINSTEYPA, GÆÐI, MEÐFERÐ OG PRÓFANIR SKULU VERA Í SAMRÆMI VIÐ ÍST EN 206:2013+A1. STYRKLEIKAFLOKKUR SKAL VERA C30. LOFTINNIHALD 5-7%, V/S HLUTFALL <0.55

GAT Í SÖKKLA: SJÁ TEIKNINGU P01

ÁLAGSFORSENDUR:


NOTÁLAG:
ÁLAGSTÍLHÖGUN ER Í SAMRÆMI VIÐ ÍST EN 1990:2002/NA:2010
NOTÁLAG Á GÓLFLOTUR ---- ÍBÚÐ 2,0 kN/m²

VINDÁLAG:
VINDÁLAG REIKNAST SAMKVÆMT ÍST EN 1991-1-4:2005/NA:2010
GRUNNGILDI VINDÁLAGS ER 1,73 kN/m²

SNJÓÁLAG:
SNJÓÁLAG REIKNAST SAMKVÆMT ÍST EN 1991-1-3:2003/NA:2010
GRUNNGILDI SNJÓÁLAGS ER 2,1 kN/m²

GRUNNDUN:
GRUNNDUN SAMKVÆMT ÍST EN 1997-1:2004/NA:2010
GRUNNDUN ER Á STEYPTA SÖKKLA
MESTA ÁLAG Á UNDIRSTÖÐU ER MINNA EN 0,4 MN/m²

JARBSKJÁLFTAÁLAG:
JARBSKJÁLFTAÁLAG REIKNAST SAMKVÆMT ÍST EN 1998-1:2004/NA:2010
HÖNNUNARHRÖÐUN ER 0,5g

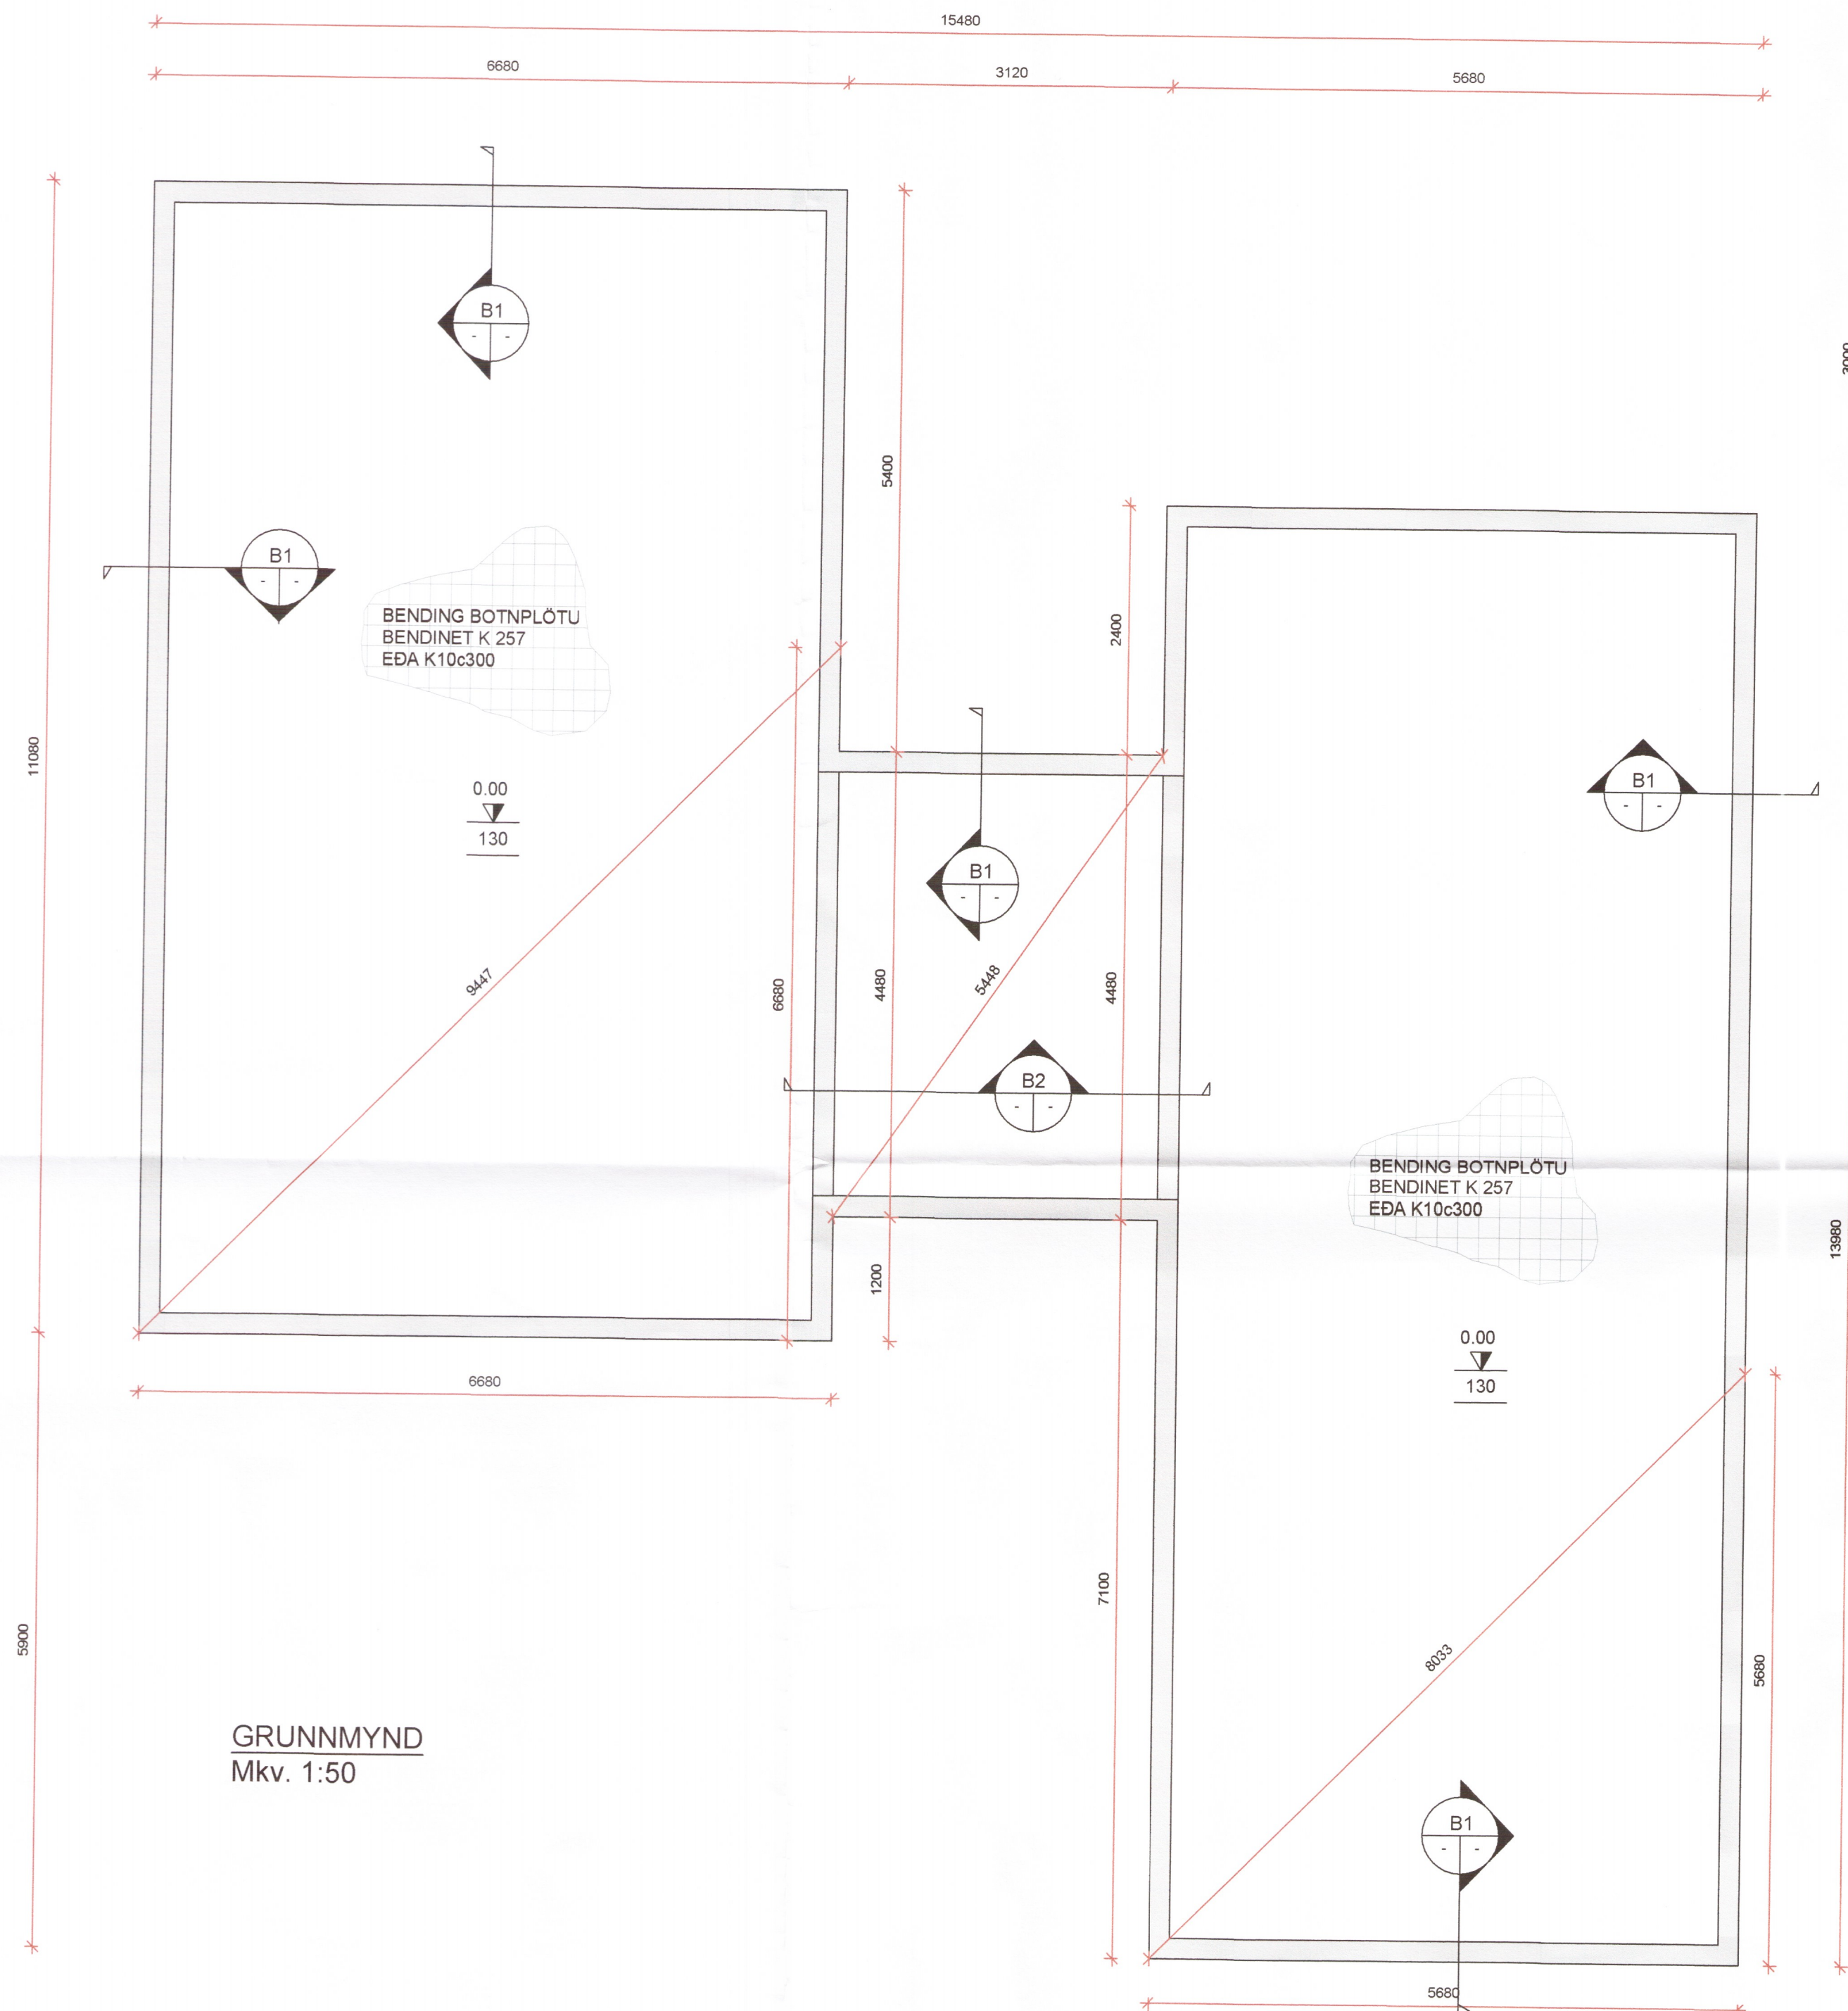

GRUNNMYND
Mkv. 1:50

HÖNNUÐUR

Sig U. Sig

HÖNNUNARSTJÓRI

Sig U. Sig

BJARKARLAUT 1
SKEIÐA- OG GNÚPVERJAHREPPI
ÍBÚÐARHÚS

4977

SIGURÐUR UNNAR SIGURÐSSON 290772-4279

VERKFRÆÐINGUR

BURÐARVIRKI
UNDIRSTÖÐUR

HANNAÐ/TEIKNAD: SUS

DAGS: 10.04.18

MKV: 1:20 / 1:50 Á A1

TEIKN. NR: B01