


Borgarrimi 4c

Borgarrimi 4b

Borgarrimi 4a

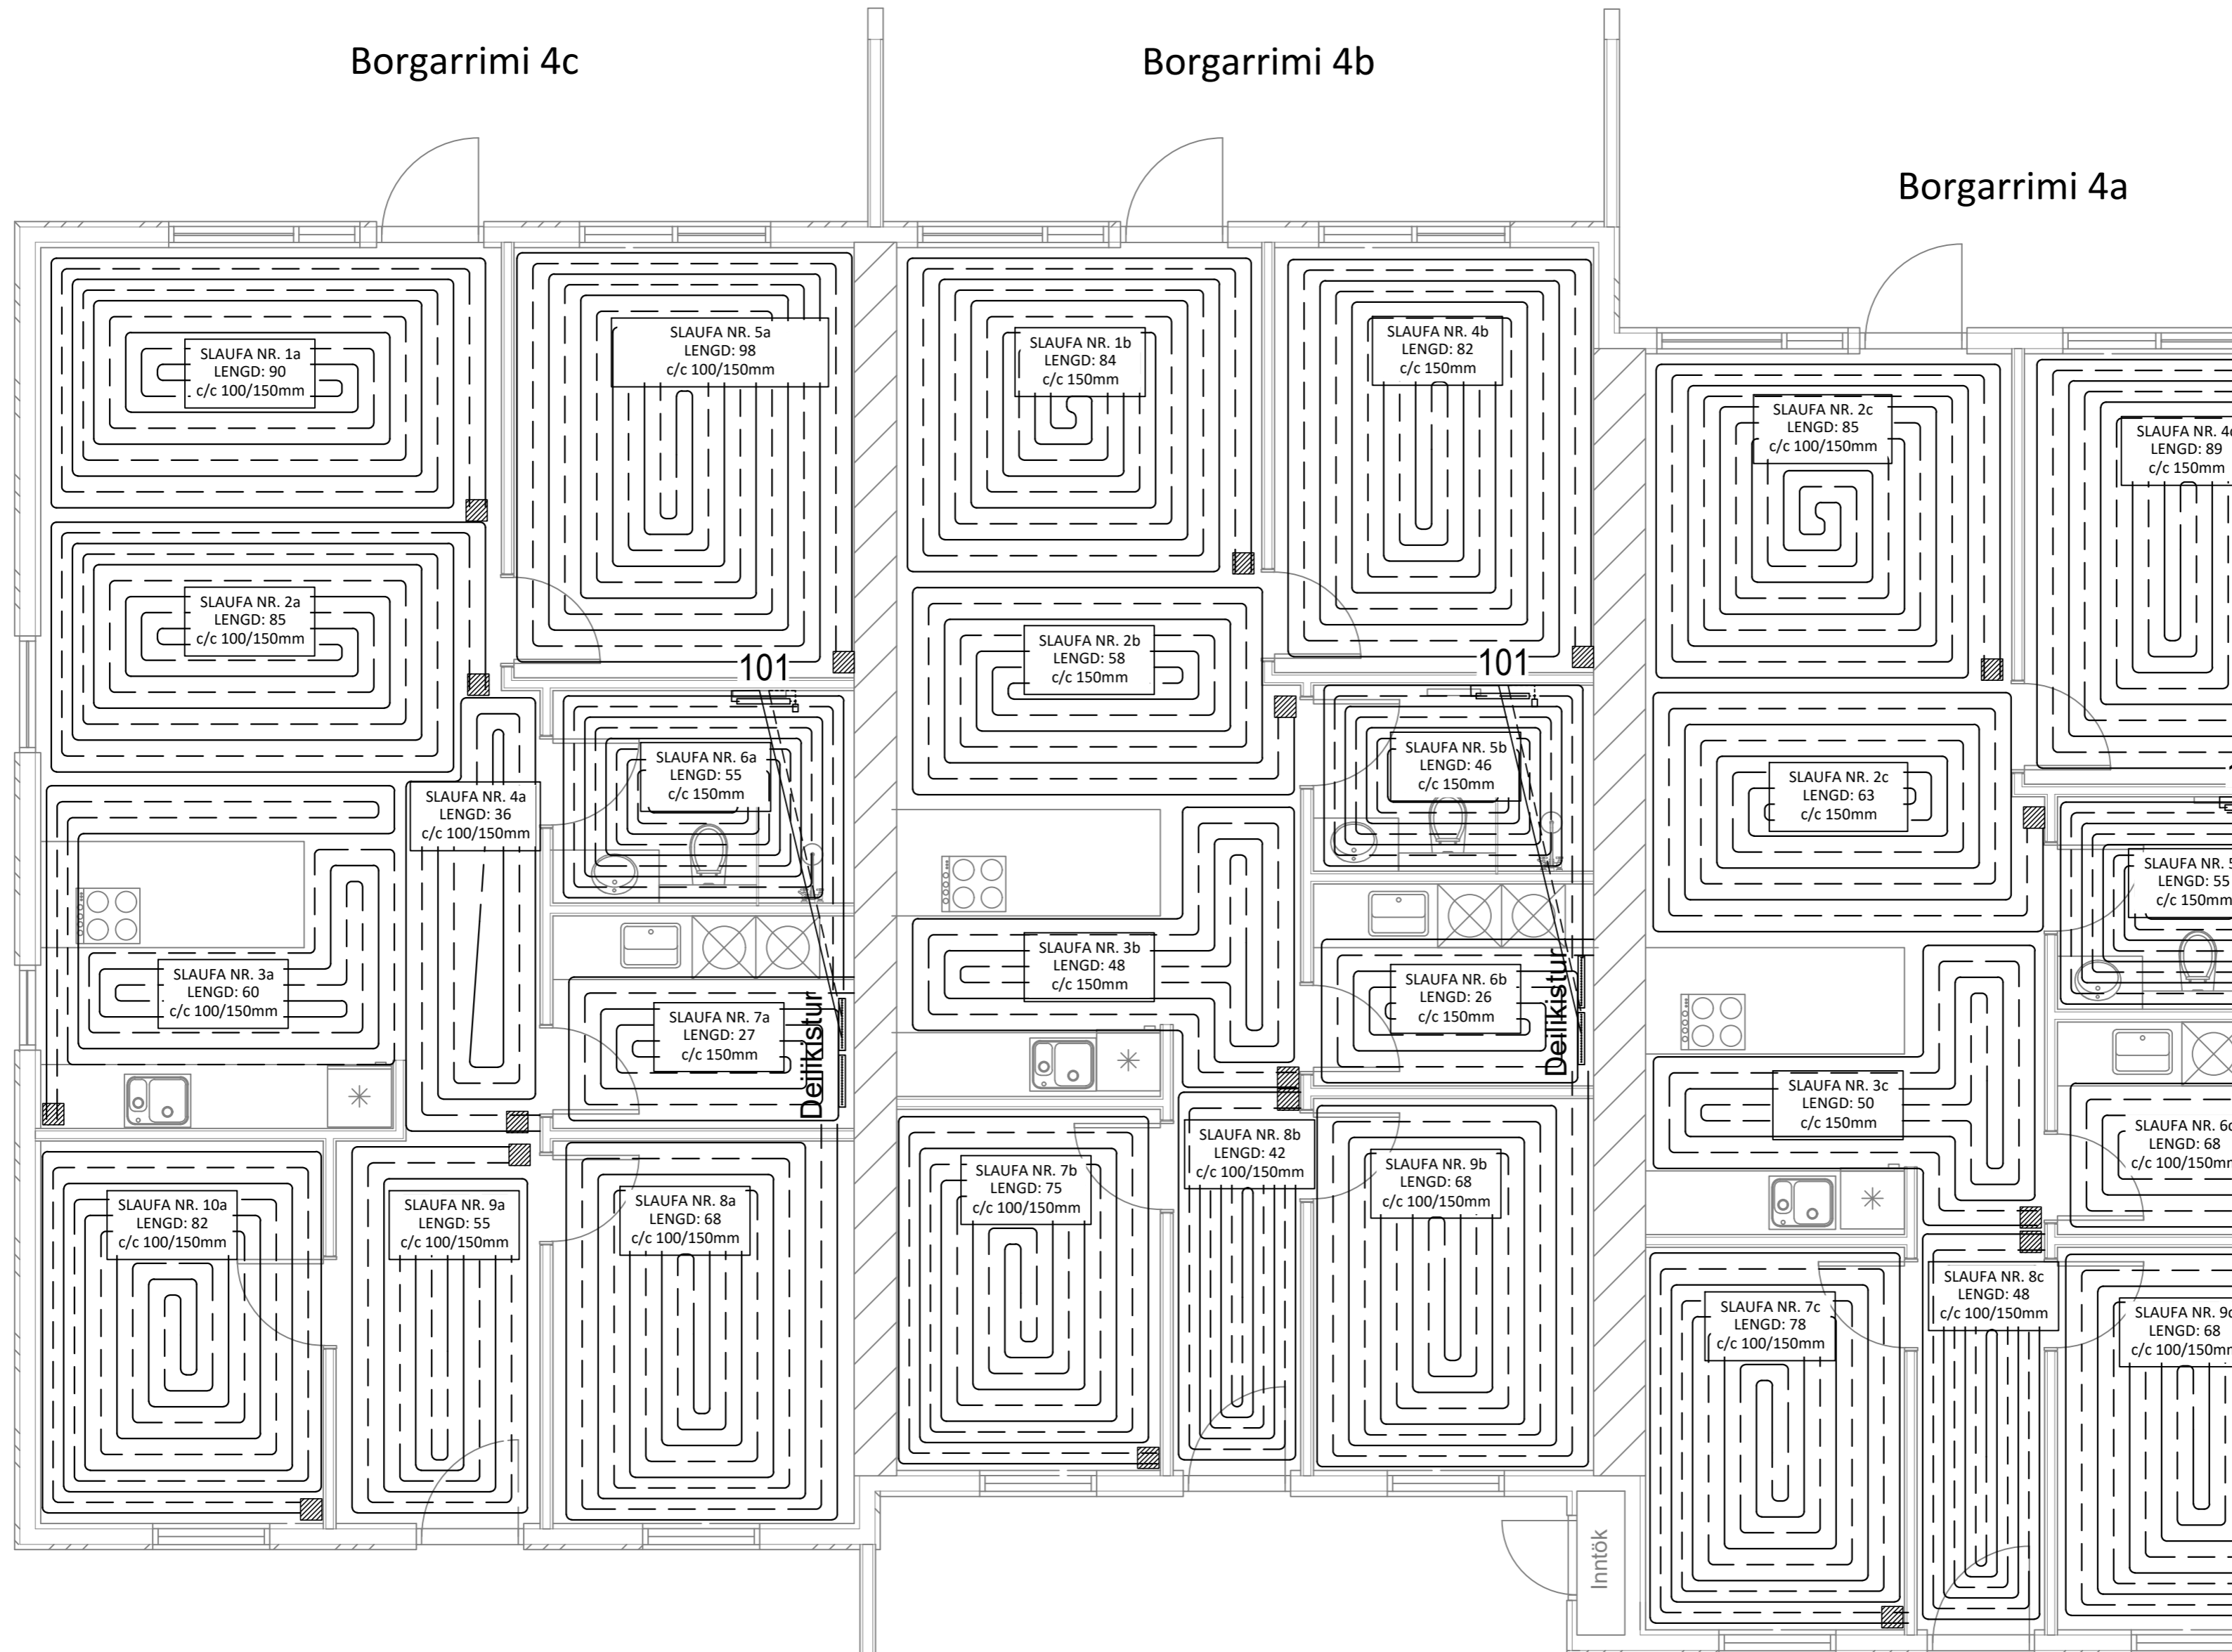


Skýringar:

- Allar lagnir séu í samræmi við gildandi reglugerðir og ÍST 67.
- Lagnaefni: 20 mm PE-X með súrefniskápu eða sambærilegt, c/c 100-150-200 steypit í plötu (dýpt á pípur 45mm, sjá skýringamynd). Fæðurör frá inntökum að deiliskistum eru 25mm PE-X með súrefniskápu eða sambærilegt.
- Mesti vatnshiti að slaufum er 45°C. Mesti bakrásarhiti er ~ 35°C við -15°C úthita.
- Hitastýring er frá hitanema í hverju herbergi sem stýrir mótorkloka í deiligind fyrir viðkomandi herbergi. Hitanemi í herbergjum er staðsettur í ca.1,5m hæð og a.m.k. 0,5m frá næsta vegg.
- Prýstiprófa skal gólfplagnir áður en steypit er með 6 bar í 24 tíma án þess að þrýstingur falli.
- Hafa skal 6 bar þrýsting á lögnum á meðan að steypit er.
- Fjarlægð frá sökkli að gólfplögnum er 50mm nema annað komi fram á teikningum.
- Öll mál í mm nema annað komi fram á teikningum.

Gólfhitalögn framrennsli: _____

Gólfhitalögn bakrennsli: - - - - -

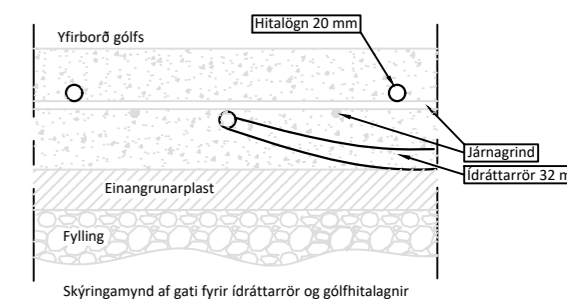

Skýringar:

Gluggar: Tvöfalt gler, Sökkjar: 75mm plast, Gólfplata: 100mm plast, Veggir: 150mm ull, Þak: 200mm ull.

Stútar ofna og lokar séu skv. ofnaskrá og einnig afköst ofna. Allar lagnir séu í samræmi við gildandi reglugerðir og ÍST 67.

Lagnaefni: Pex (rör í rör kerfi), Ø16mm, steypit í plötu undir járnagind.

Handklæða-/þurrkofn er með vatnshitastýrðum bakrásarloka.

Hitalögn framrás: _____

Hitalögn bakrás: - - - - -

Öll mál eru í millimetrum, nema annað sé tekið fram.

BR.	Breyting	Dags.	Samþ.
-----	----------	-------	-------

VERKHEITI:	Borgarrimi 2, Reykholt 806 Selfoss	TEIKNUNUMER:	560
------------	------------------------------------	--------------	-----

VERKHLUTI:	Lagnir Gólfhita og ofnalagnir	ÚTGÁFA:	L1
------------	-------------------------------	---------	----

Teiknað:	Eva Björk Birgisdóttir	Bláðstærð:	A-2
----------	------------------------	------------	-----


Hönnuður:	Leifur Örn Leifsson kt. 150982-4139	Samþykkt:	Kelhar O. Klutson	Dagsetning:	12.09.23
-----------	-------------------------------------	-----------	-------------------	-------------	----------

Yfirfarð af hönnunarstjóra:	Bent Larsen Fróðason kt. 141177-3469	Samþykkt:	Bent Larsen	Frumútgáfa:	12.09.23
-----------------------------	--------------------------------------	-----------	-------------	-------------	----------

LARSEN HÖNNUN OG RAÐGJÖF	Bent Larsen Fróðason Byggingafræðingur B.Sc Sími 844-7699 tölvupóstur: bent@larsenhr.is	VERKNR:	23-033	MKV:	1:50
------------------------------------	--	---------	--------	------	------

Ofnaskrá:

Ofn Nr.	Afköst Ofns dt=30°C	Stærð ofna Lengd Breidd Hæð mm mm mm	Gerð ofna	Stútar	Loki	Stillitala (0,1 bar)
101	483	600 1172	TONDO - Handklæðaofn	EF	3	

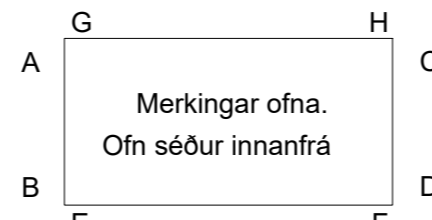

Skýringar:


- Lofthitastýrður framrásarloki.
- Lofthitastýrður bakrásarloki.
- Vatnshitastýrður bakrásarloki.

Borgarrimi 4b

Borgarrimi 4a

Borgarrimi 2c

Borgarrimi

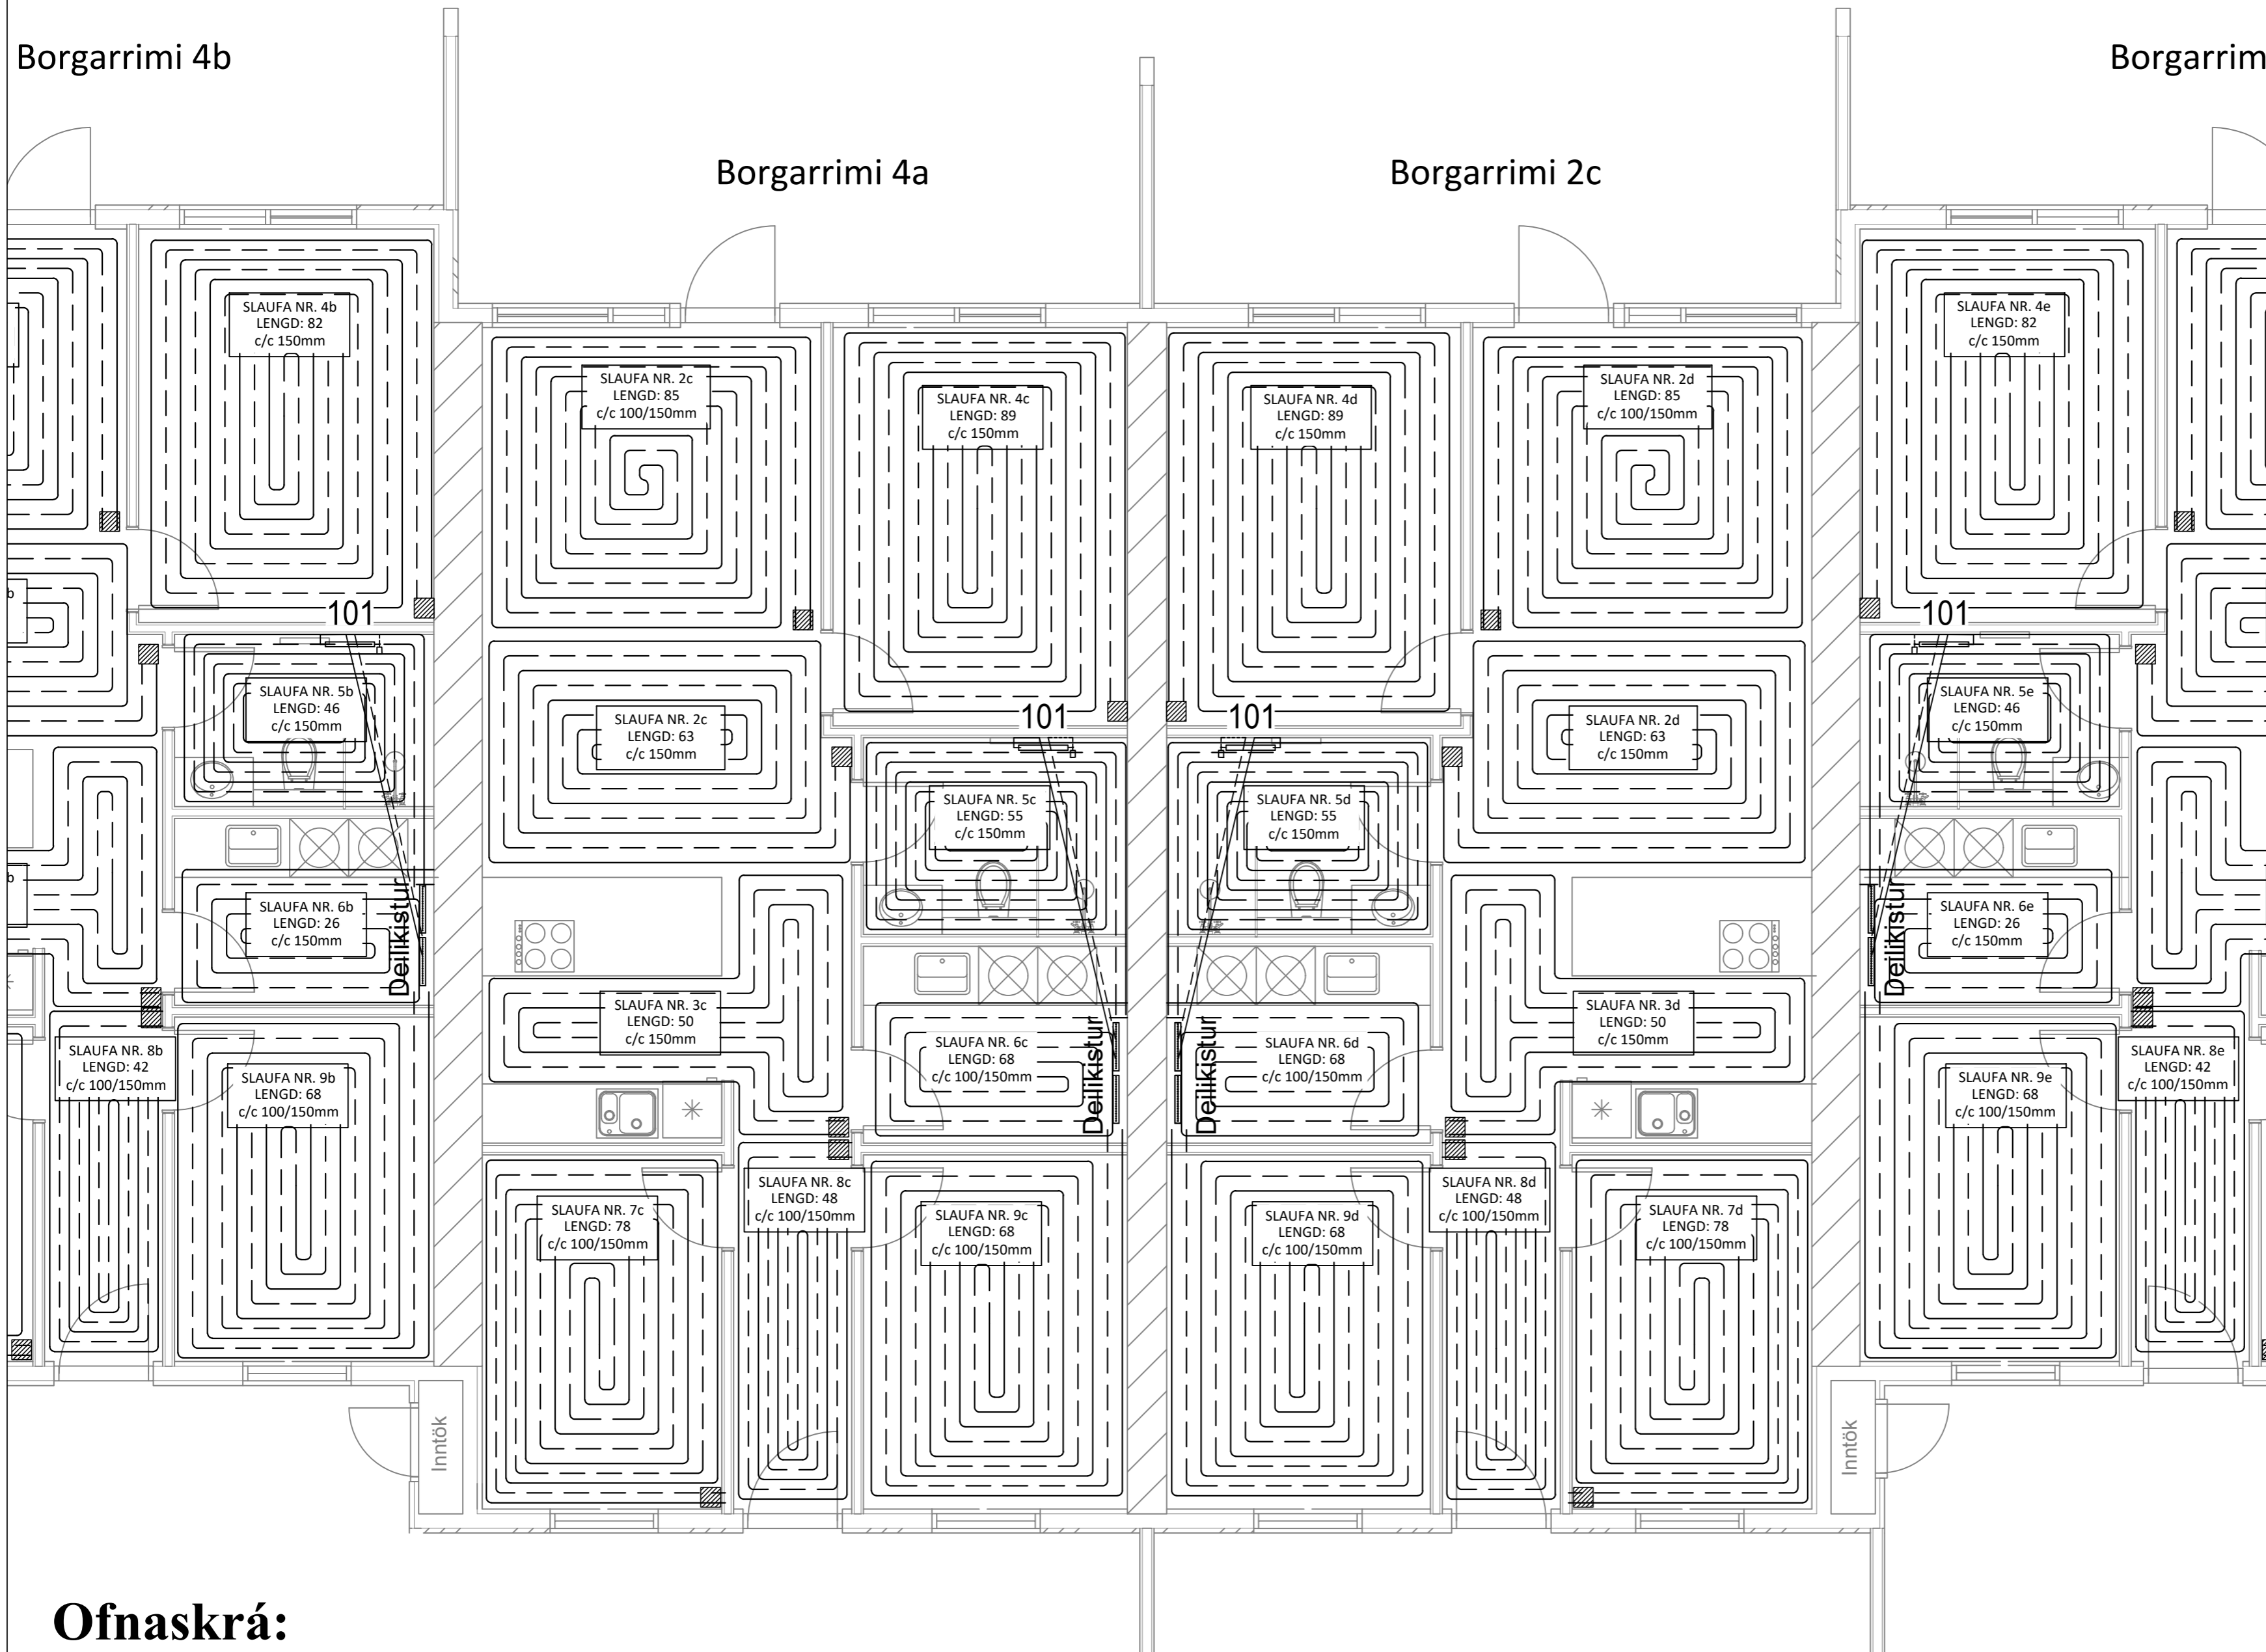


Skýringar:

- Allar lagnir séu í samræmi við gildandi reglugerðir og ÍST 67.
- Lagnaefni: 20 mm PE-X með súrefniskápu eða sambærilegt, c/c 100-150-200 steypit í plötu (dýpt á pípur 45mm, sjá skýringamynd). Fæður frá inntökum að deilikistum eru 25mm PE-X með súrefniskápu eða sambærilegt.
- Mesti vatnshiti að slaufum er 45°C. Mesti bakrásarhiti er ~ 35°C við -15°C úthita.
- Hitastýring er frá hitanema í hverju herbergi sem stýrir mótorkloka í deiligrið fyrir viðkomandi herbergi. Hitanemi í herbergjum er staðsettur í ca.1,5m hæð og a.m.k. 0,5m frá næsta vegg.
- Prýstiprófa skal gólfplagnir áður en steypit er með 6 bar í 24 tíma án þess að þrýstingur falli.
- Hafa skal 6 bar þrýsting á lögnum á meðan að steypit er.
- Fjarlægð frá sökkli að gólfplögnum er 50mm nema annað komi fram á teikningum.
- Öll mál í mm nema annað komi fram á teikningum.

Gólfhitalögn framrennslí: _____

Gólfhitalögn bakrennslí: - - - - -

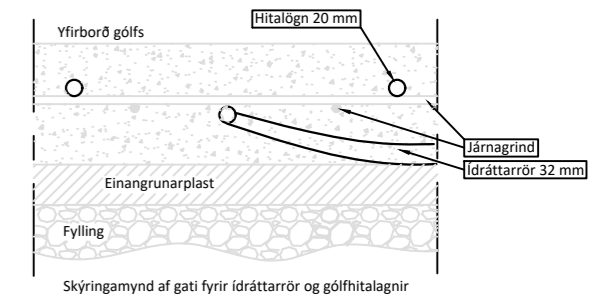

Skýringar:

Gluggar: Tvöfal gler, Sökkjar: 75mm plast, Gólfplata: 100mm plast, Veggir: 150mm ull, Þak: 200mm ull.

Stútar ofna og lokar séu skv. ofnaskrá og einnig afköst ofna. Allar lagnir séu í samræmi við gildandi reglugerðir og ÍST 67.

Lagnaefni: Pex (rör í rör kerfi), Ø16mm, steypit í plötu undir járnagind.

Handklæða-/þurrkofn er með vatnshitastýrðum bakrásarloka.

Hitalögn framrás: _____

Hitalögn bakrás: - - - - -

Öll mál eru í millimetrum, nema annað sé tekið fram.

BR.	Breyting	Dags.	Samþ.
-----	----------	-------	-------

VERKHEITI:	Borgarrimi 2, Reykholt 806 Selfoss	TEIKNINÚMÉR:	561
------------	---------------------------------------	--------------	-----

VERKHLUTI:	Lagnir Gólfhita og ofnalagnir	ÚTGÁFA:	L1
------------	----------------------------------	---------	----

Teiknað:	Eva Björk Birgisdóttir	Bláðstærð:	A-2
----------	------------------------	------------	-----

Hönnuður:	Leifur Örn Leifsson kt. 150982-4139	Samþykkt:	Reiður Ö. Kjartansson	Dagsetning:	12.09.23
-----------	-------------------------------------	-----------	-----------------------	-------------	----------


Yfirfarð af hönnunarstjóra:	Bent Larsen Fróðason kt. 141177-3469	Samþykkt:	Bent Larsen	Frumútgáfa:	12.09.23
-----------------------------	--------------------------------------	-----------	-------------	-------------	----------

VERKNR:	23-033
---------	--------

LARSEN HÖNNUN OG RAÐGJÖF	Bent Larsen Fróðason Byggingafræðingur B.Sc Sími 844-7699 tölvupóstur: bent@larsenr.is	MKV:	1:50
------------------------------------	---	------	------

Ofnaskrá:

Ofn Nr.	Afköst Ofns dt=30°C	Stærð ofna Lengd Breidd Hæð mm mm mm	Gerð ofna	Stútar	Loki	Stillitala (0,1 bar)
101	483	600 1172	TONDO - Handklæðaofn	EF	3	

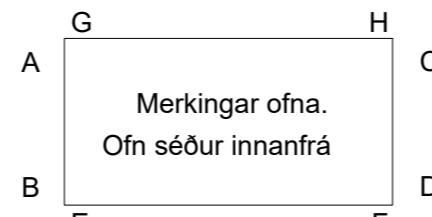


Skýringar:

- Lofthitastýrður framrásarloki.
- Lofthitastýrður bakrásarloki.
- Vatnshitastýrður bakrásarloki.

Borgarrimi 2b

Borgarrimi 2a

Borgarrimi 2c

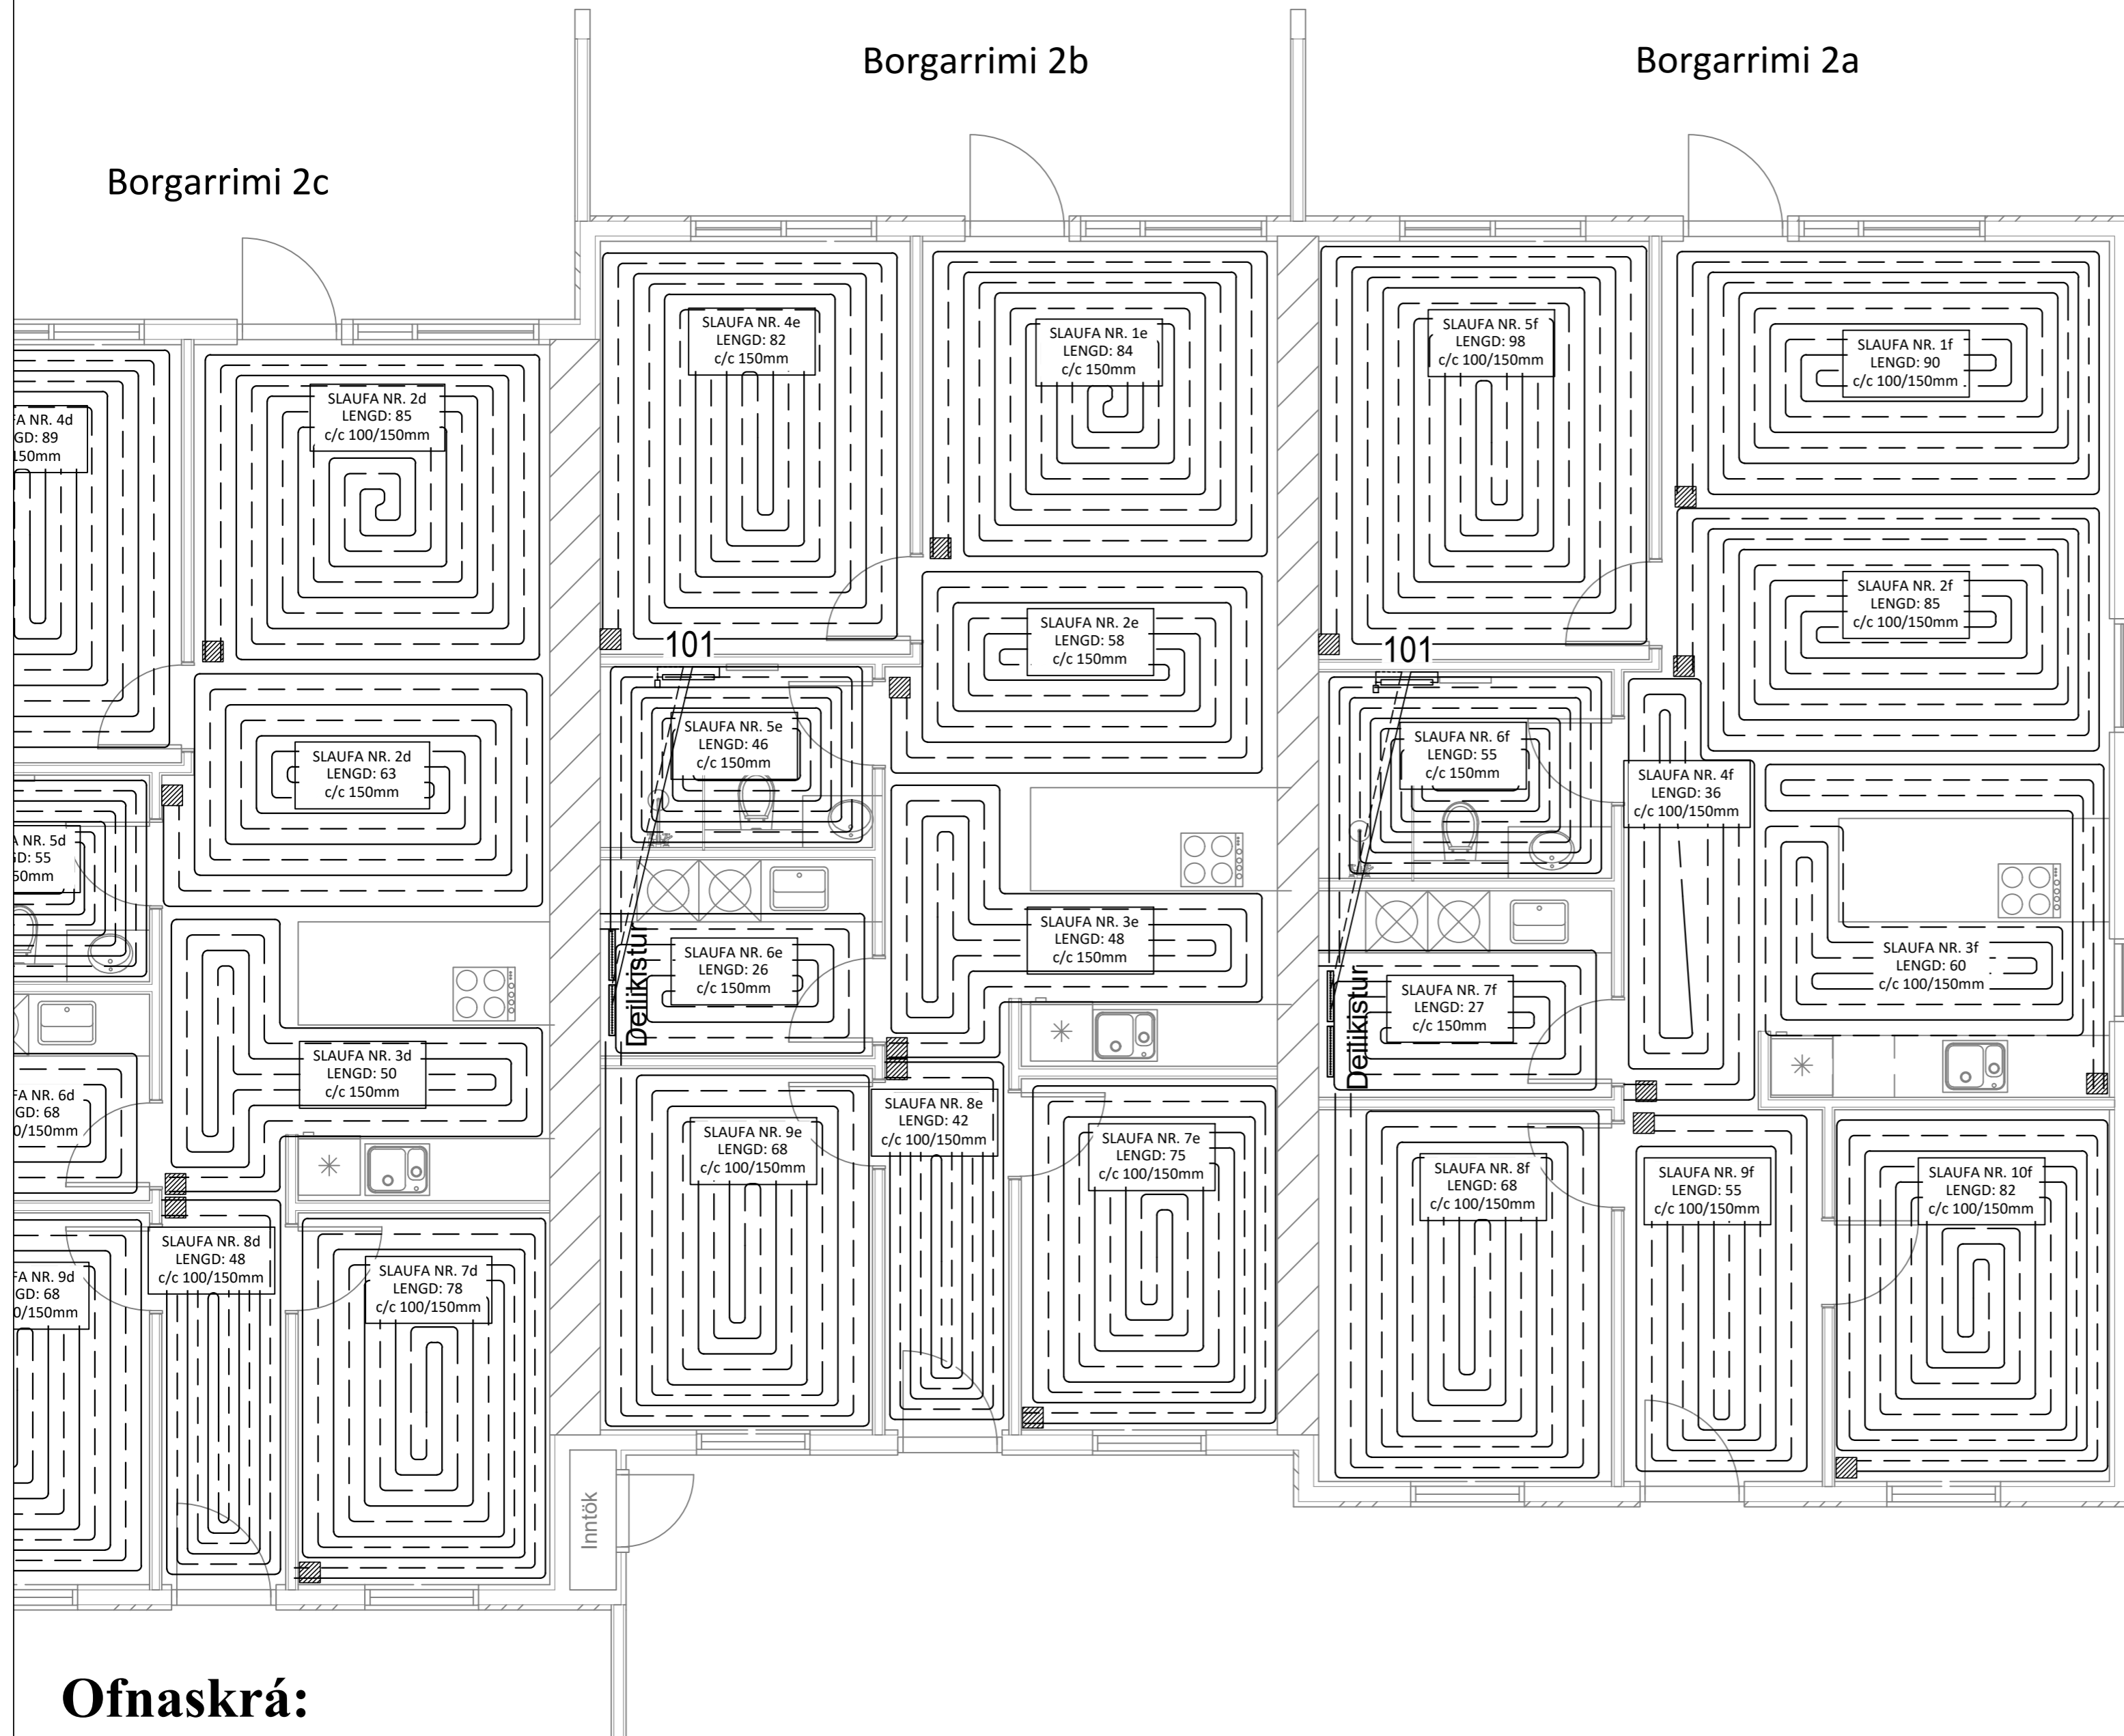


Skýringar:

- Allar lagnir séu í samræmi við gildandi reglugerðir og ÍST 67.
- Lagnaefni: 20 mm PE-X með súrefniskápu eða sambærilegt, c/c 100-150-200 steypit í plötu (dýpt á pípur 45mm, sjá skýringamynd). Fæðurör frá inntökum að deilikistum eru 25mm PE-X með súrefniskápu eða sambærilegt.
- Mesti vatnshiti að slaufum er 45°C. Mesti bakrásarhiti er ~ 35°C við -15°C úthita.
- Hitastýring er frá hitanema í hverju herbergi sem stýrir mótorkloka í deiligrið fyrir viðkomandi herbergi. Hitanemi í herbergjum er staðsettur í ca.1,5m hæð og a.m.k. 0,5m frá næsta vegg.
- Prýstiprófa skal gólfplagnir áður en steypit er með 6 bar í 24 tíma án þess að þrýstingur falli.
- Hafa skal 6 bar þrýsting á lögnum á meðan að steypit er.
- Fjarlægð frá sökkli að gólfplögnum er 50mm nema annað komi fram á teikningum.
- Öll mál í mm nema annað komi fram á teikningum.

Gólfhitalögn framrennsli: _____

Gólfhitalögn bakrennsli: - - - - -

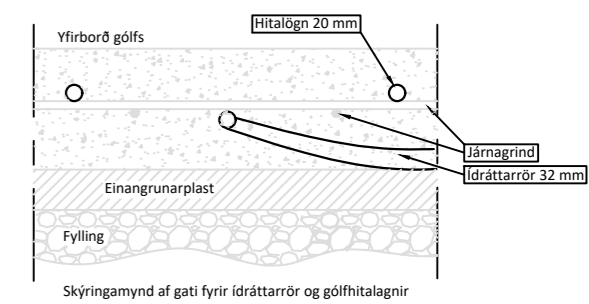

Skýringar:

Gluggar: Tvöfal gler, Sökkjar: 75mm plast, Gólfplata: 100mm plast, Veggir: 150mm ull, Þak: 200mm ull.

Stútar ofna og lokar séu skv. ofnaskrá og einnig afköst ofna. Allar lagnir séu í samræmi við gildandi reglugerðir og ÍST 67.

Lagnaefni: Pex (rör í rör kerfi), Ø16mm, steypit í plötu undir járngrind.


Handklæða-/þurrkofn er með vatnshitastýrðum bakrásarloka.

Hitalögn framrás: _____

Hitalögn bakrás: - - - - -

Ofnaskrá:

Ofn Nr.	Afköst Ofns dt=30°C	Stærð ofna Lengd Breidd Hæð mm mm mm	Gerð ofna	Stútar	Loki	Stillitala (0,1 bar)
101	483	600 1172	TONDO - Handklæðaofn	EF	3	

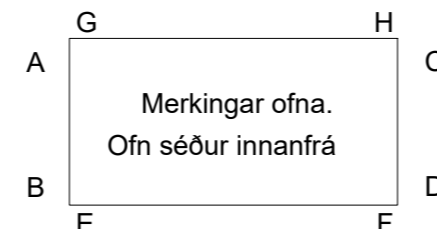

Skýringar:

- Lofthitastýrður framrásarloki.
- Lofthitastýrður bakrásarloki.
- Vatnshitastýrður bakrásarloki.

Öll mál eru í millimetrum, nema annað sé tekið fram.

BR. | Breyting | Dags. | Samþ.

VERKHEITI: Borgarrimi 2, Reykholt 806 Selfoss	TEIKNINÚMÉR: 562
---	------------------

VERKHLUTI: Lagnir Gólfhita og ofnalagnir	ÚTGÁFA: L1
--	------------

Teiknað: Eva Björk Birgisdóttir	Bláðstærð: A-2
---------------------------------	----------------

Höfnuður: Leifur Örn Leifsson kt. 150982-4139	Sambýkkt: Ketilur D. Kludsson	Dagsetning: 12.09.23
---	-------------------------------	----------------------

Yfirfarir af hönnunartjóra: Bent Larsen Fróðason kt. 141177-3469	Sambýkkt: Bent Larsen	Frumútgáfa: 12.09.23
--	-----------------------	----------------------

Bent Larsen Fróðason Byggingafræðingur B.Sc Sími 844-7699 tölvupóstur: bent@larsenr.is	VERKNR: 23-033
--	----------------

LARSEN HÖNNUN OG RAÐGJÖF	MKV: 1:50
---------------------------------	-----------