

**Skýringar:**

Allar lagnir séu í samræmi við gildandi reglugerðir og ÍST 67.

Allar leiðslur þrýstiprófaðar með 6 bar.

Lagnir fyrir heitt vatn eru steypar í plötu undir járngrind en lagnir fyrir kalt vatn eru lagðar í sandlag undir einangrun.

Málsetningar miðast við útrún sökla nema annað komi fram.

Lagnaefni:  
 PE-X rör í rör innsteipt, stærð Ø15mm, 18mm að sturtum og baði.  
 Ómálsettar pípur eru Ø15mm.  
 Fæðurör frá inntökum að deilikistum eru 25mm PE-X með súrefniskápu eða sambærilegt.


HL: Handlaug  
 SV : Skolvaskar  
 EV: Eldhúsvaskur  
 BK: Baðkar  
 VS: Vatnssalerni  
 ST: Sturta  
 UPV: Uppþvottavél  
 ÚK: Útikrani  
 ÞV: Þvottavél

Kalt vatn :

Heitt vatn:

Öll mál eru í millimetrum, nema annað sé tekið fram.

BR.	Breyting	Dags.	Samþ.
VERKHEITI:	Borgarrimi 2, Reykholt 806 Selfoss	TEIKNINÚMÉR:	530
VERKHLUTI:	Lagnir Neysluvatnslagnir	ÚTGÁFA:	L1
Teiknað:	Eva Björk Birgisdóttir	Bláðstærð:	A-2
Hönnuður:	Leifur Örn Leifsson kt. 150982-4139	Sambýkt:	Leifur Ö. Leifsson
Yfirfarið af hönnunarstjóra:	Bent Larsen Fróðason kt. 141177-3469	Sambýkt:	Bent Larsen
		Dagsetning:	12.09.23
		Frumútgáfa:	12.09.23
		VERKNR:	23-033
		MKV:	1:50

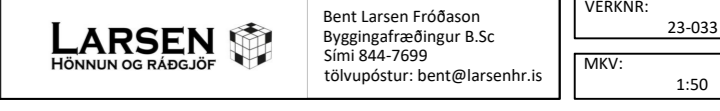


Borgarrimi 4b

Borgarrimi 4a

Borgarrimi 2c

Borgarrimi

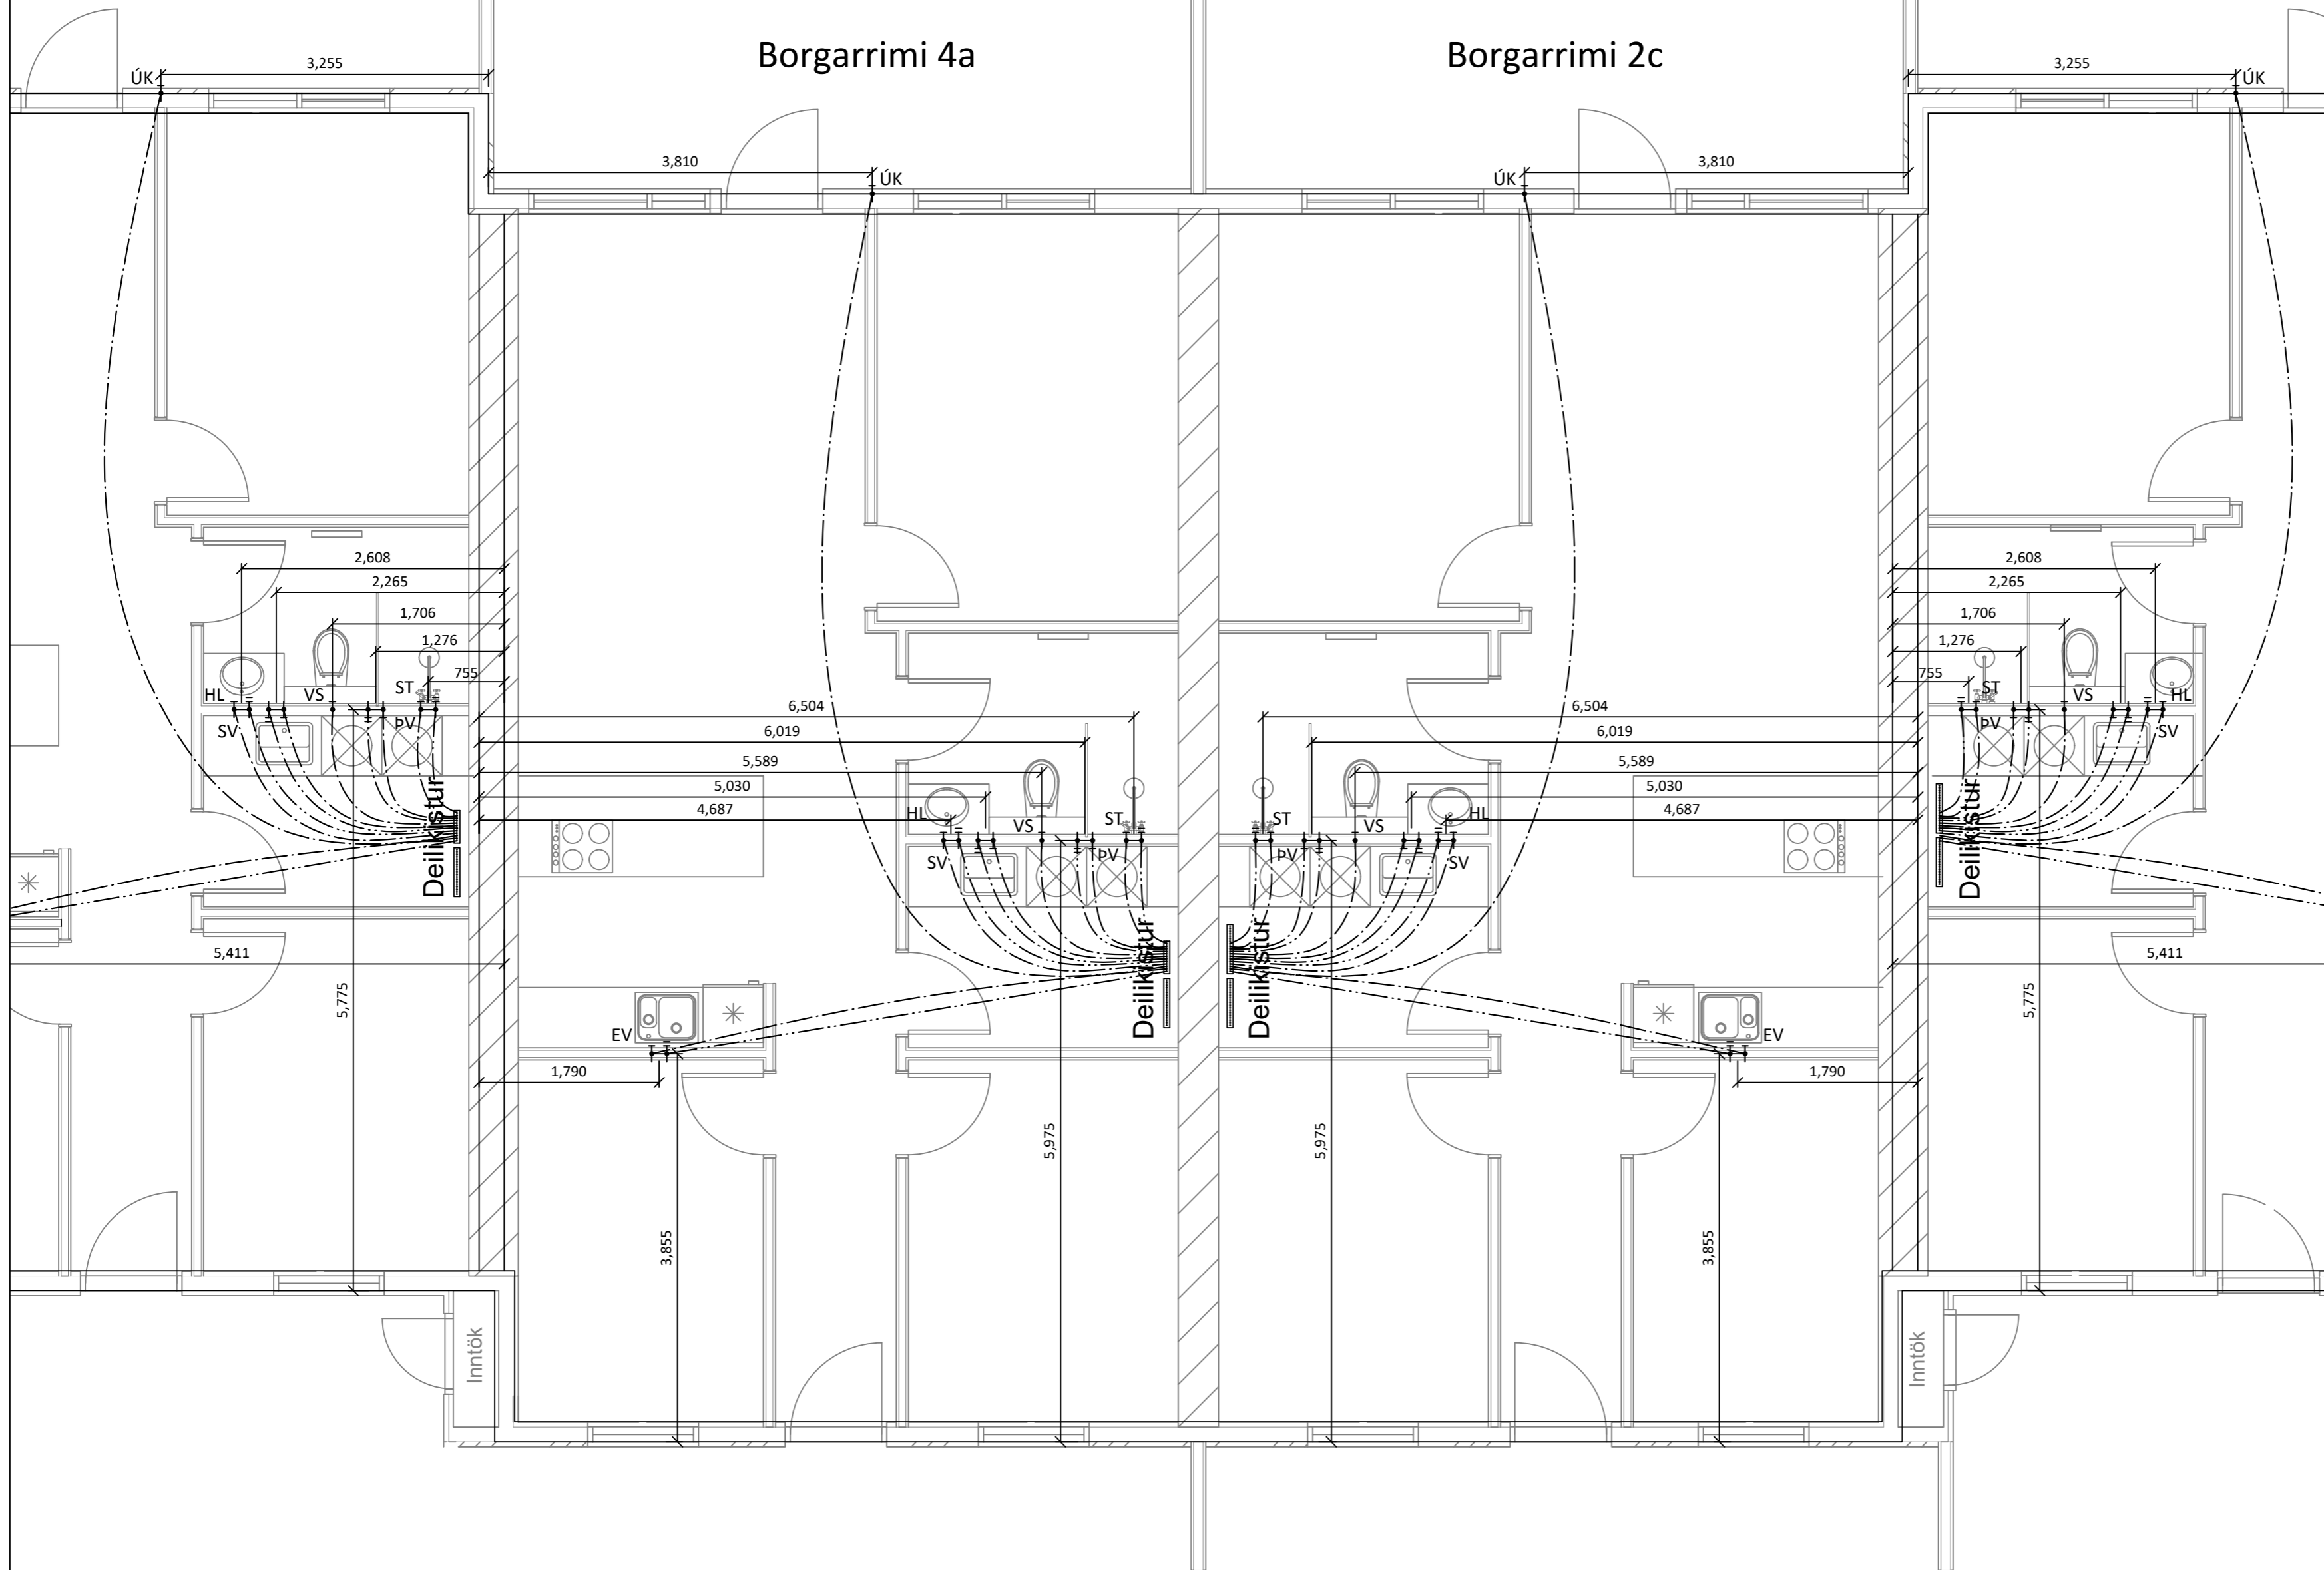

**Skýringar:**

Allar lagnir séu í samræmi við gildandi reglugerðir og ÍST 67.

Allar leiðslur þrýstiprófaðar með 6 bar.

Lagnir fyrir heitt vatn eru steyptar í plötu undir járngrind en lagnir fyrir kalt vatn eru lagðar í sandlag undir einangrun.

Málsetningar miðast við útrúrn sökla nema annað komi fram.

Lagnaefni:  
PE-X rör í rör innsteypt, stærð Ø15mm, 18mm að sturtum og baði.  
Ómálsettar pípur eru Ø15mm.  
Fæðurör frá inntökum að deilikistum eru 25mm PE-X með súrefniskápu eða sambærilegt.

- HL: Handlaug
- SV : Skolvaskar
- EV: Eldhúsvaskur
- BK: Baðkar
- VS: Vatnssalerni
- ST: Sturta
- UPV: Uppþvottavél
- ÚK: Útikrani
- ÞV: Þvottavél

Kalt vatn :

Heitt vatn:

Öll mál eru í millimetrum, nema annað sé tekið fram.

BR.	Breyting	Dags.	Samþ.
-----	----------	-------	-------

VERKHEITI:	Borgarrimi 2, Reykholt 806 Selfoss	TEIKNINÚMÉR:	531
------------	---------------------------------------	--------------	-----

VERKHLUTI:	Lagnir Neysluvatnslagnir	ÚTGÁFA:	L1
------------	-----------------------------	---------	----

Teiknað:	Eva Björk Birgisdóttir	Bláðstærð:	A-2
----------	------------------------	------------	-----

Hönnuður:	Leifur Örn Leifsson kt. 150982-4139	Sambýkt:	Reinar Ö. Kristjánsson	Dagsetning:	12.09.23
-----------	-------------------------------------	----------	------------------------	-------------	----------


Yfirfarir af hönnunarstjóra:	Bent Larsen Fróðason kt. 141177-3469	Sambýkt:	Bent Larsen	Frumútgáfa:	12.09.23
------------------------------	--------------------------------------	----------	-------------	-------------	----------

VERKNR:	23-033
---------	--------

MKV:	1:50
------	------

**LARSEN**  
HÖNNUN OG RAÐGJÖF

Bent Larsen Fróðason  
Byggingafræðingur B.Sc  
Sími 844-7699  
tölvupóstur: bent@larsenhr.is

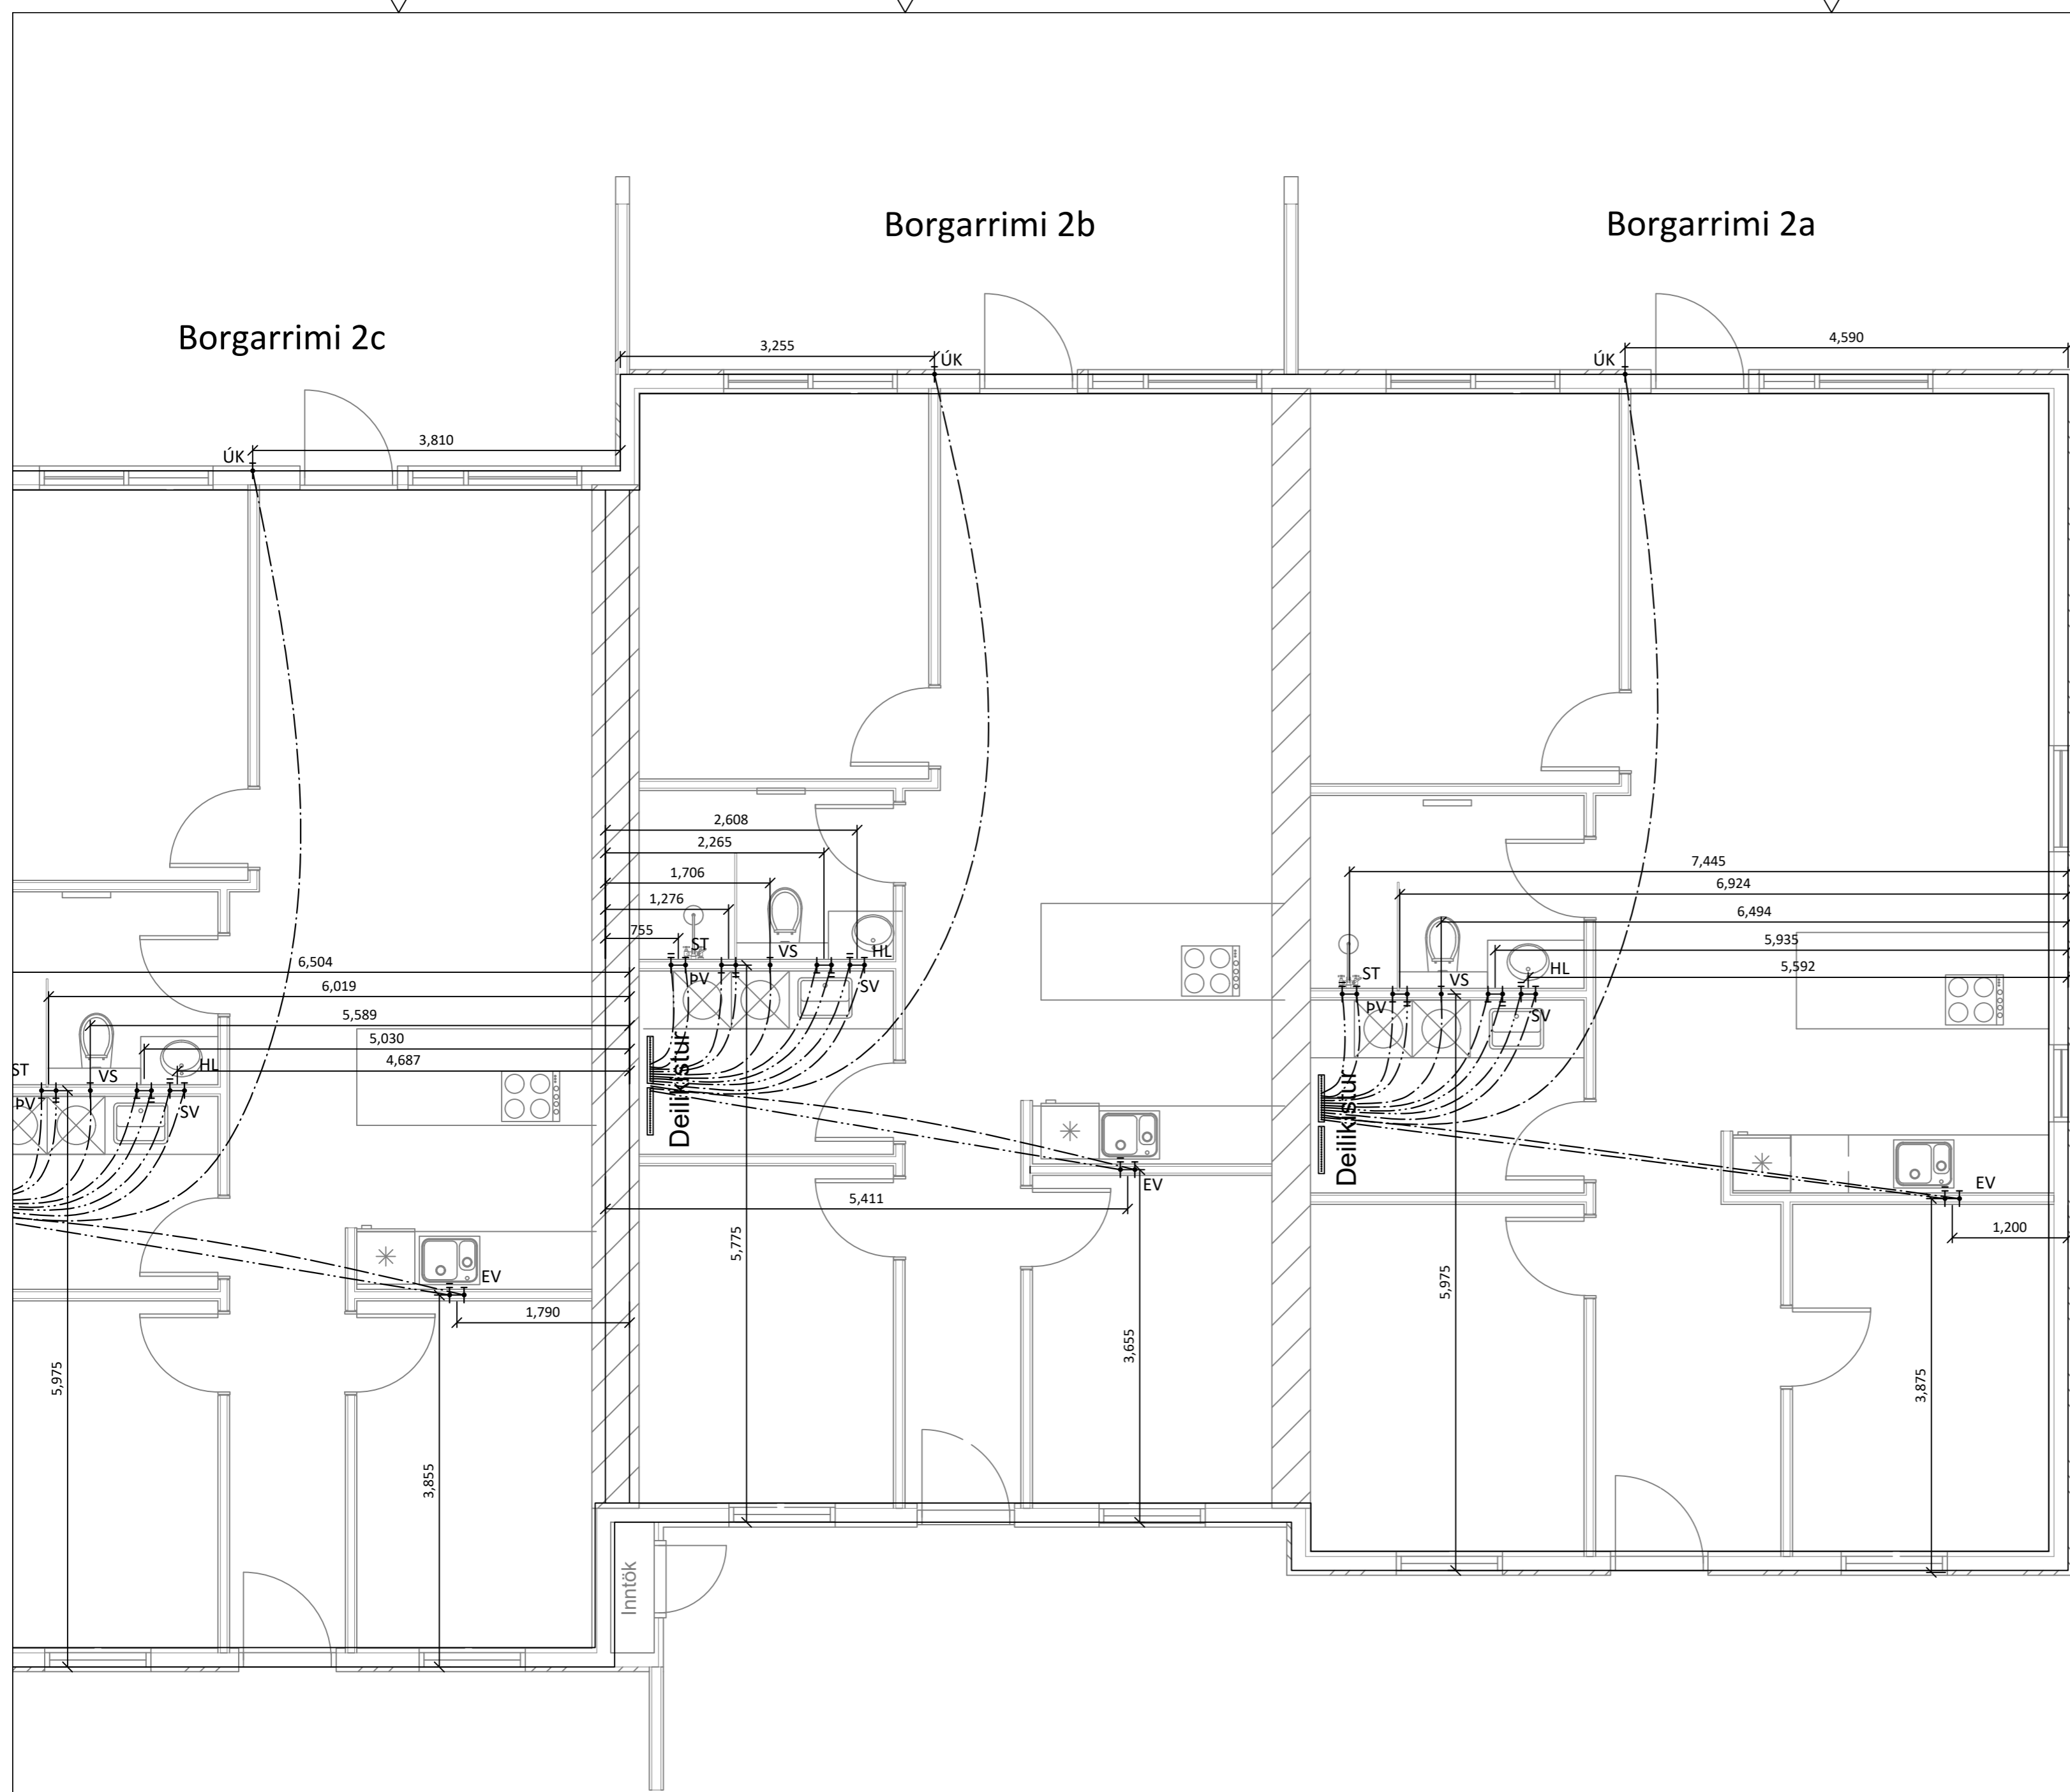

**Skýringar:**

Allar lagnir séu í samræmi við gildandi reglugerðir og ÍST 67.

Allar leiðslur þrýstiprófaðar með 6 bar.

Lagnir fyrir heitt vatn eru steyptar í plötu undir járngrind en lagnir fyrir kalt vatn eru lagðar í sandlag undir einangrun.

Málsetningar miðast við útrún sökklar nema annað komi fram.

Lagnaefni:  
 PE-X rör í rör innsteypt, stærð Ø15mm, 18mm að sturtum og baði.  
 Ómálsettar pípur eru Ø15mm.  
 Fæðurör frá inntökum að deilikistum eru 25mm PE-X með súrefniskápu eða sambærilegt.

- HL: Handlaug
- SV : Skolvaskar
- EV: Eldhúsvaskur
- BK: Baðkar
- VS: Vatnssalerni
- ST: Sturta
- UPV: Uppþvottavél
- ÚK: Útikrani
- PV: Þvottavél

Kalt vatn :

Heitt vatn:

Öll mál eru í millimetrum, nema annað sé tekið fram.

BR. | Breyting | Dags. | Samþ.

VERKHETTI: Borgarrimi 2, Reykholt  
806 Selfoss

TEIKNINÚMÉR: 532

VERKHLUTI: Lagnir  
Neysluvatnslagnir

ÚTGÁFA: L1

Teiknað: Eva Björk Birgisdóttir

Bláðstærð: A-2

Hönnuður: Leifur Örn Leifsson kt. 150982-4139

Sambýkt: *Kelvar O. Kristsson*

Dagsetning: 12.09.23

Yfirfarir af hönnunarstjóra: Bent Larsen Fróðason kt. 141177-3469

Sambýkt: *Bent Larsen*

Frumútgáfa: 12.09.23

VERKNR: 23-033

MKV: 1:50

