

Skýringar:

Allar lagnir séu í samræmi við gildandi reglugerðir og ÍST 67.

Allar leiðslur þrýstiprófaðar með 6 bar.

Lagnir fyrir heitt vatn eru steyptar í plötu undir járngrind en lagnir fyrir kalt vatn eru lagðar í sandlag undir einangrun.

Málsetningar miðast við útrún söklla nema annað komi fram.

Lagnaefni:
 PE-X rör í rör innsteypt, stærð Ø15mm, 18mm að sturtum og baði.
 Ómálsettar pípur eru Ø15mm.
 Fæðurör frá inntökum að deilikistum eru 25mm PE-X með súrefniskápu eða sambærilegt.

- HL: Handlaug
- SV : Skolvaskar
- EV: Eldhúsvaskur
- BK: Baðkar
- VS: Vatnssalerni
- ST: Sturta
- UPV: Uppþvottavél
- ÚK: Útikrani
- pV: Þvottavél

Kalt vatn : -----
 Heitt vatn: - - - - -

Öll mál eru í millimetrum, nema annað sé tekið fram.

BR.	Breyting	Dags.	Samþ.
-----	----------	-------	-------

VERKHEITI:	Borgarrimi 6 og 8, Reykholt 806 Selfoss	TEIKNINÚMÉR:	530
------------	---	--------------	-----


VERKHLUTI:	Lagnir (yfirlitsmynd) Neysluvatnslagnir	ÚTGÁFA:	L1
------------	---	---------	----

Teiknað:	Eva Björk Birgisdóttir	Bláðstærð:	A-2
----------	------------------------	------------	-----

Hönnuður:	Björgvin Viglundsson kt. 040546-2009	Samþykkt:	Björgvin Viglundsson	Dagsetning:	10.09.24
-----------	--------------------------------------	-----------	----------------------	-------------	----------

Yfirfarið af hönnunarstjóra:	Bent Larsen Fróðason kt. 141177-3469	Samþykkt:	Bent Larsen	Frumútgáfa:	10.09.24
------------------------------	--------------------------------------	-----------	-------------	-------------	----------

LARSEN HÖNNUN OG RÁÐGJÖF	Bent Larsen Fróðason Byggingafræðingur B.Sc Sími 844-7699 tölvupóstur: bent@larsenhr.is	VERKNR:	24-076
		MKV:	1:110

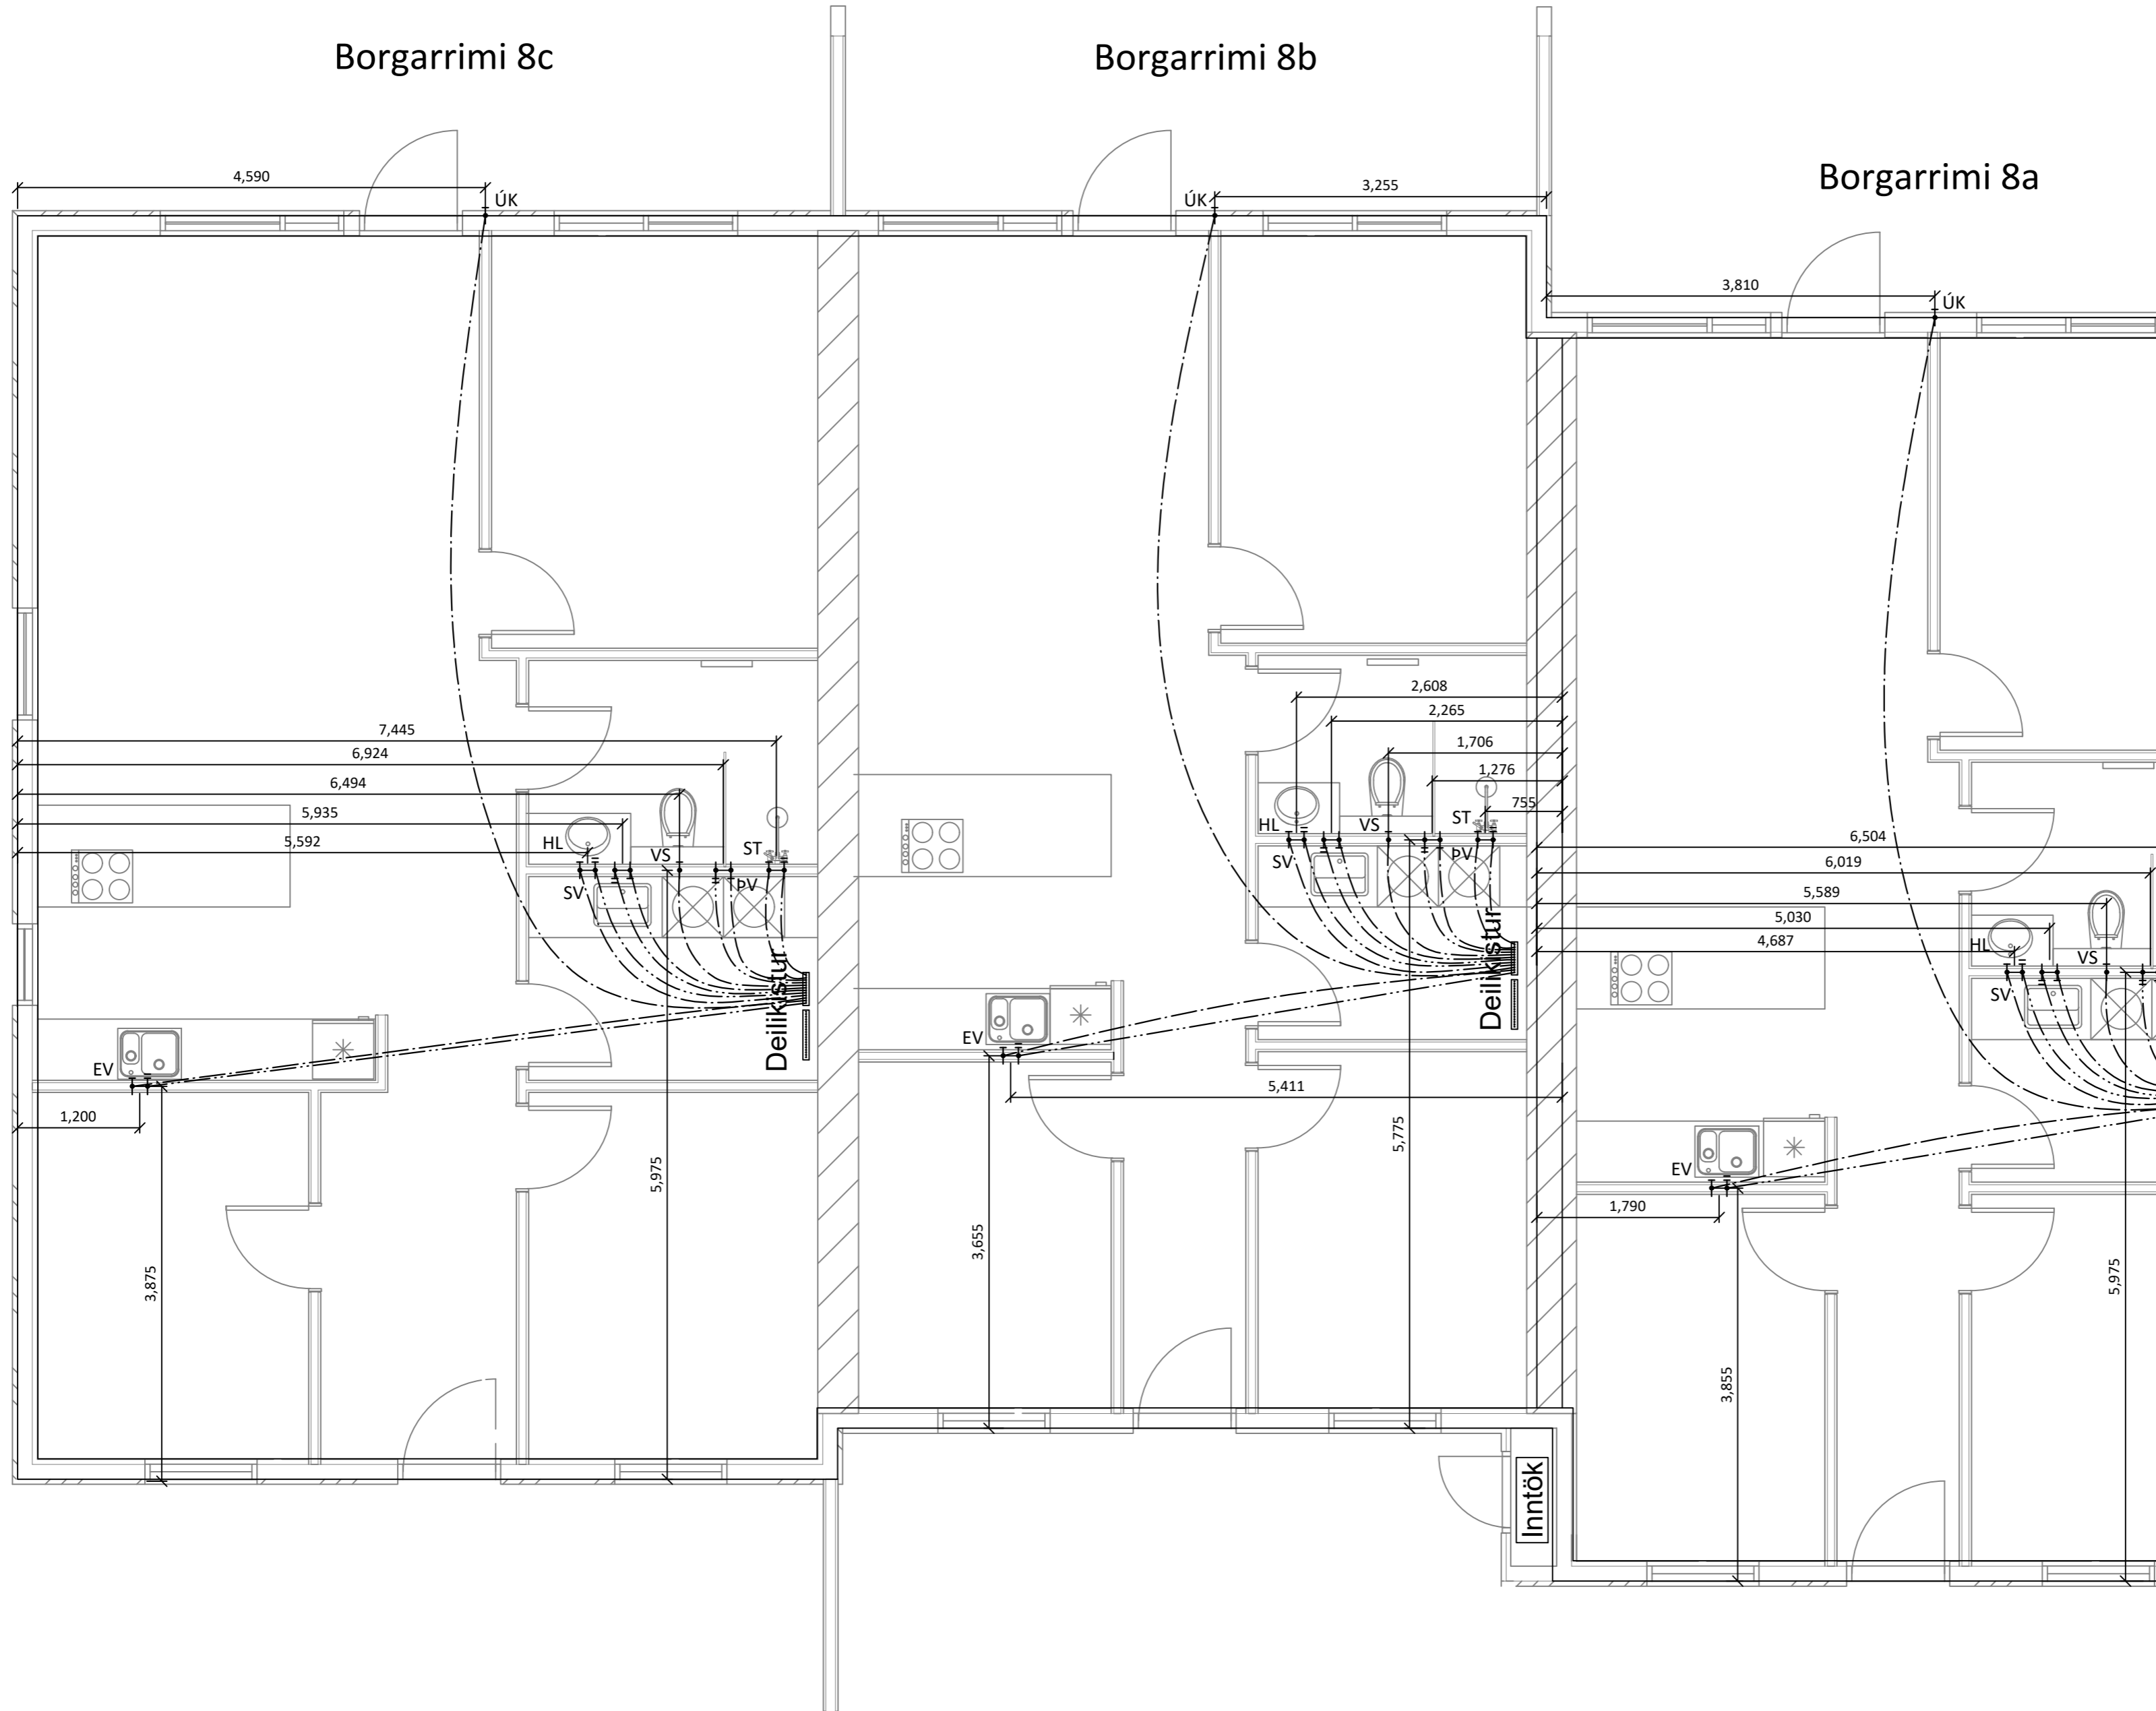

Skýringar:

Allar lagnir séu í samræmi við gildandi reglugerðir og ÍST 67.

Allar leiðslur þrýstiprófaðar með 6 bar.

Lagnir fyrir heitt vatn eru steypar í plötu undir járngrind en lagnir fyrir kalt vatn eru lagðar í sandlag undir einangrun.

Málsetningar miðast við útrún sökla nema annað komi fram.

Lagnaefni:
 PE-X rör í rör innsteipt, stærð $\varnothing 15\text{mm}$, 18mm að sturtum og baði.
 Ómálsettar pípur eru $\varnothing 15\text{mm}$.
 Fæðurör frá inntökum að deilikistum eru 25mm PE-X með súrefniskápu eða sambærilegt.

HL: Handlaug
 SV : Skolvaskar
 EV: Eldhúsvaskur
 BK: Baðkar
 VS: Vatnssalerni
 ST: Sturta
 UPV: Uppþvottavél
 ÚK: Útikrani
 ÞV: Þvottavél

Kalt vatn :
 Heitt vatn:

Öll mál eru í millimetrum, nema annað sé tekið fram.

BR.	Breyting	Dags.	Samþ.
-----	----------	-------	-------

VERKHETTI:	Borgarrimi 6 og 8, Reykholt 806 Selfoss	TEIKNINÚMÉR:	531
------------	---	--------------	-----

VERKHLUTI:	Lagnir Neysluvatnslagnir	ÚTGÁFA:	L1
------------	--------------------------	---------	----

Teiknað:	Eva Björk Birgisdóttir	Bláðstærð:	A-2
----------	------------------------	------------	-----

Hönnuður:	Björgvin Viglundsson kt. 040546-2009	Samþykkt:	<i>Björgvin Viglundsson</i>	Dagsetning:	10.09.24
-----------	--------------------------------------	-----------	-----------------------------	-------------	----------

Yfirfarir af hönnunarstjóra:	Bent Larsen Fróðason kt. 141177-3469	Samþykkt:	<i>Bent Larsen</i>	Frumútgáfa:	10.09.24
------------------------------	--------------------------------------	-----------	--------------------	-------------	----------


LARSEN HÖNNUN OG RAÐGJÖF	Bent Larsen Fróðason Byggingafræðingur B.Sc Sími 844-7699 tölvupóstur: bent@larsenhr.is	VERKNR:	24-076	MKV:	1:50
------------------------------------	--	---------	--------	------	------

Borgarrimi 8b

Borgarrimi 8a

Borgarrimi 6c

Borgarrimi

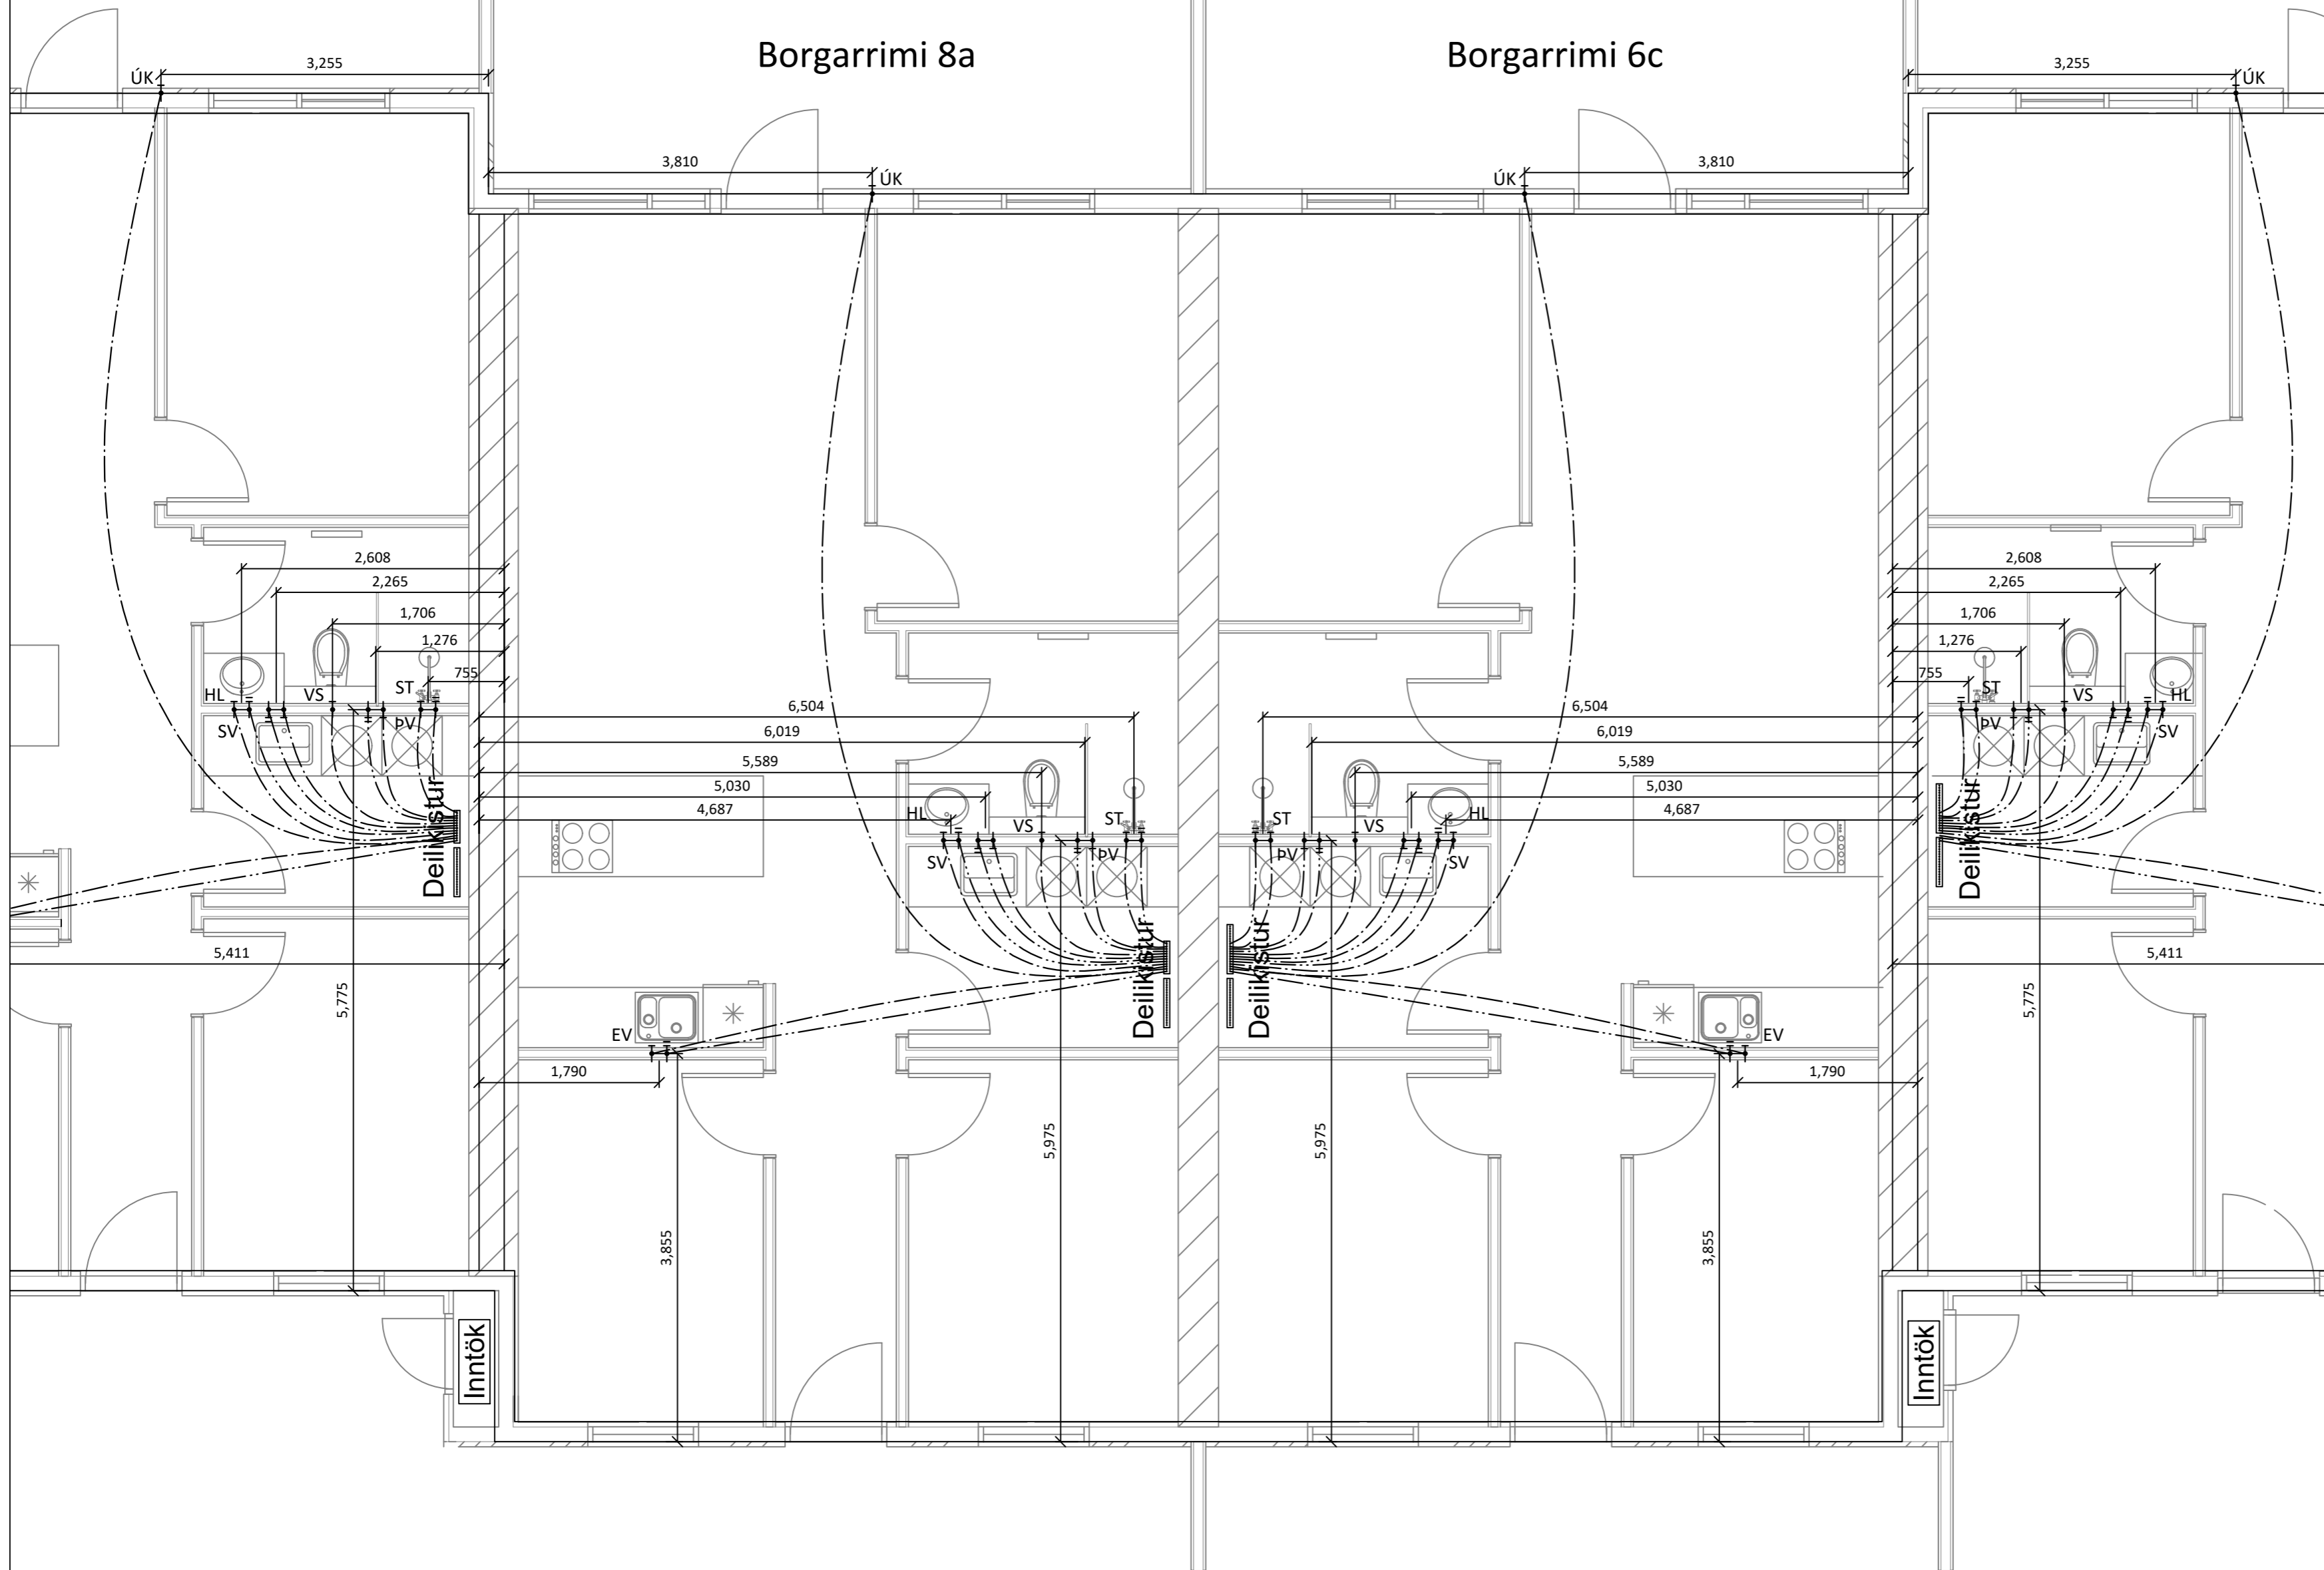

Skýringar:

Allar lagnir séu í samræmi við gildandi reglugerðir og ÍST 67.

Allar leiðslur þrýstiprófaðar með 6 bar.

Lagnir fyrir heitt vatn eru steyptar í plötu undir járngrind en lagnir fyrir kalt vatn eru lagðar í sandlag undir einangrun.

Málsetningar miðast við útrúrn sökklá nema annað komi fram.

Lagnaefni:

PE-X rör í rör innsteypt, stærð Ø15mm, 18mm að sturtum og baði.

Ómálsettar pípur eru Ø15mm.

Fæðurör frá inntökum að deilikistum eru 25mm PE-X með súrefniskápu eða sambærilegt.

HL: Handlaug

SV : Skolvaskar

EV: Eldhúsvaskur

BK: Baðkar

VS: Vatnssalerni

ST: Sturta

UPV: Uppþvottavél

ÚK: Útikrani

pV: Þvottavél

Kalt vatn : -----

Heitt vatn: -----

Öll mál eru í millimetrum, nema annað sé tekið fram.

BR. Breyting Dags. Samþ.

VERKHEITI: Borgarrimi 6 og 8, Reykholt 806 Selfoss	TEIKNINÚMÉR: 532
--	------------------

VERKHLUTI: Lagnir Neysluvatnslagnir	ÚTGÁFA: L1
-------------------------------------	------------

Teiknað: Eva Björk Birgisdóttir	Bláðstærð: A-2
---------------------------------	----------------


Hönnuður: Björgvín Viglundsson kt. 040546-2009	Samþykkt: <i>Björgvín Viglundsson</i>	Dagsetning: 10.09.24
--	---------------------------------------	----------------------

Yfirfarir af hönnunarstjóra: Bent Larsen Fróðason kt. 141177-3469	Samþykkt: <i>Bent Larsen</i>	Frumútgáfa: 10.09.24
---	------------------------------	----------------------

VERKNR: 24-076	MKV: 1:50
----------------	-----------

LARSEN
HÖNNUN OG RAÐGJÖF

Bent Larsen Fróðason
Byggingafræðingur B.Sc
Sími 844-7699
tölvupóstur: bent@larsenr.is

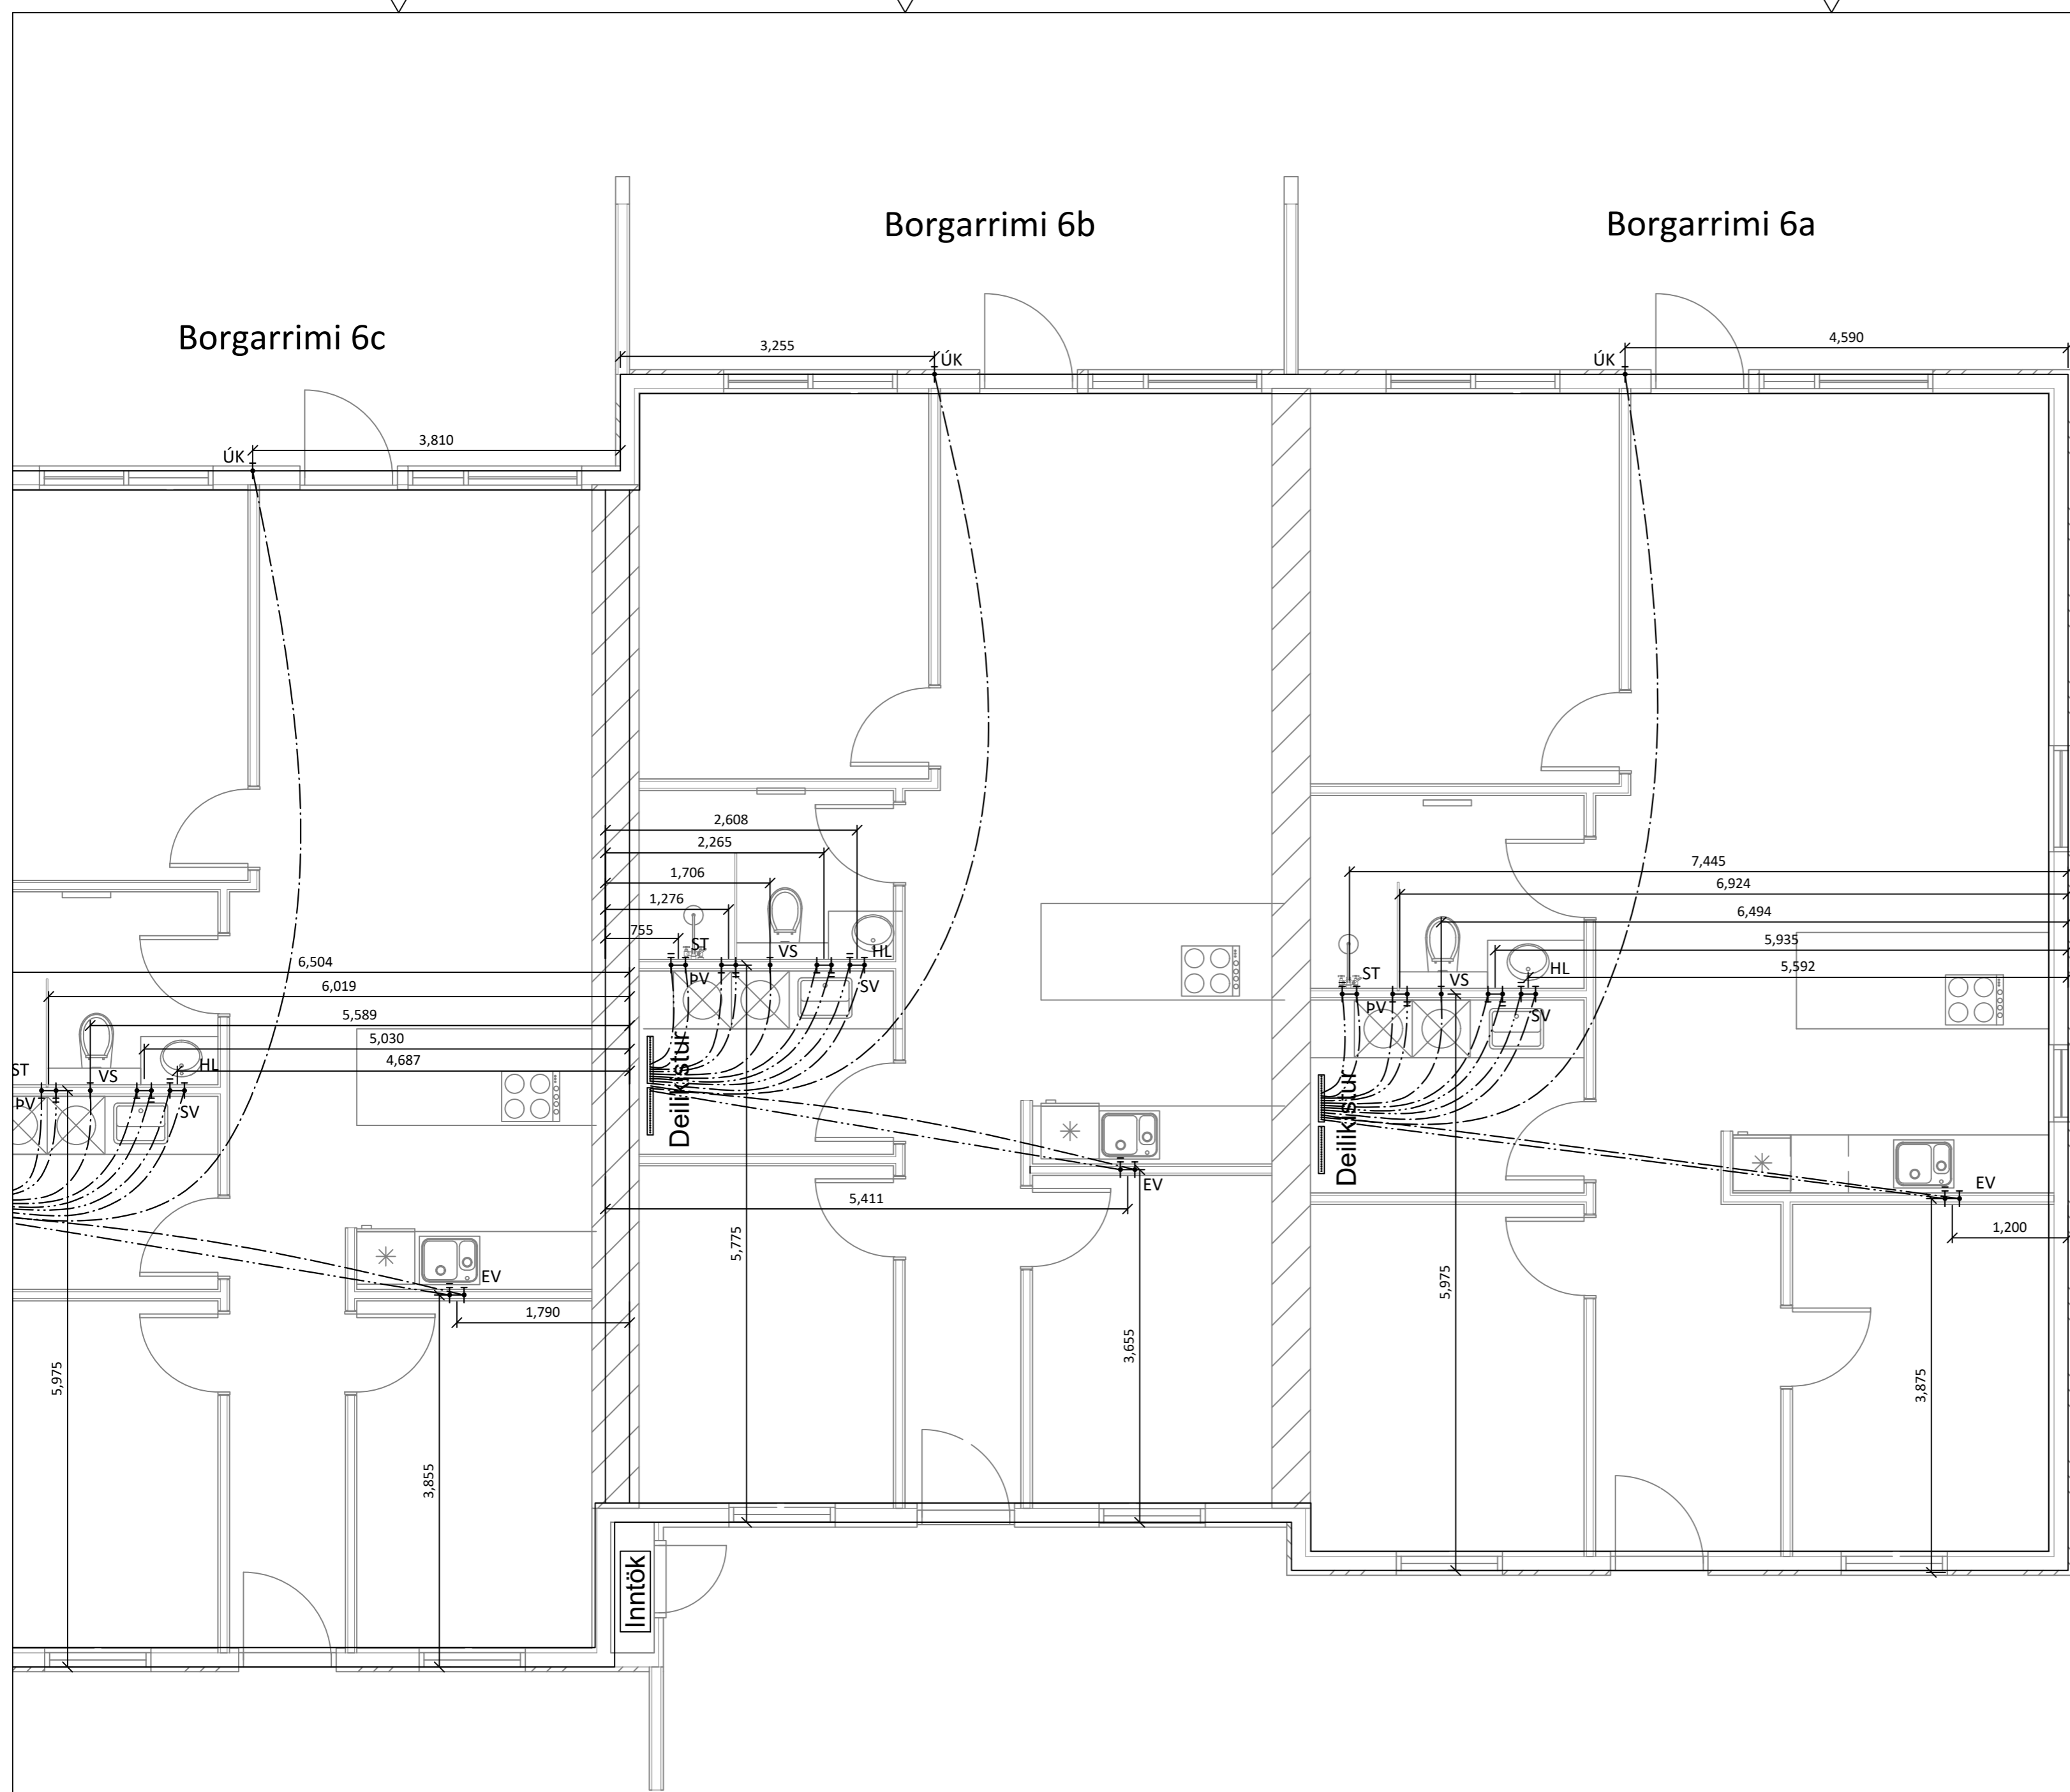

Skýringar:

Allar lagnir séu í samræmi við gildandi reglugerðir og ÍST 67.

Allar leiðslur þrýstiprófaðar með 6 bar.

Lagnir fyrir heitt vatn eru steyptar í plötu undir járngrind en lagnir fyrir kalt vatn eru lagðar í sandlag undir einangrun.

Málsetningar miðast við útbrún sökla nema annað komi fram.

Lagnaefni:
 PE-X rör í rör innsteypt, stærð Ø15mm, 18mm að sturtum og baði.
 Ómálsettar pípur eru Ø15mm.
 Fæðurör frá inntökum að deilikistum eru 25mm PE-X með súrefniskápu eða sambærilegt.

- HL: Handlaug
- SV : Skolvaskar
- EV: Eldhúsvaskur
- BK: Baðkar
- VS: Vatnssalerni
- ST: Sturta
- UPV: Uppþvottavél
- ÚK: Útikrani
- pV: Þvottavél

Kalt vatn : - - - - -
 Heitt vatn : - - - - -

Öll mál eru í millimetrum, nema annað sé tekið fram.

BR. Breyting Dags. Samþ.

VERKHEITI: Borgarrimi 6 og 8, Reykholt 806 Selfoss	TEIKNINÚMÉR: 533
--	------------------

VERKHLUTI: Lagnir Neysluvatnslagnir	ÚTGÁFA: L1
-------------------------------------	------------

Teiknað: Eva Björk Birgisdóttir	Bláðstærð: A-2
---------------------------------	----------------

Hönnuður: Björgvín Viglundsson kt. 040546-2009	Samþykkt: <i>Björgvín Viglundsson</i>	Dagsetning: 10.09.24
--	---------------------------------------	----------------------

Yfirfarið af hönnunarstjóra: Bent Larsen Fróðason kt. 141177-3469	Samþykkt: <i>Bent Larsen</i>	Frumútgáfa: 10.09.24
---	------------------------------	----------------------

VERKNR: 24-076

MKV: 1:50

LARSEN
 HÖNNUN OG RÁÐGJÖF

Bent Larsen Fróðason
 Byggingaráæðingur B.Sc
 Sími 844-7699
 tölvupóstur: bent@larsenhr.is