


Brekkuholt 8c

Brekkuholt 8b

Brekkuholt 8a

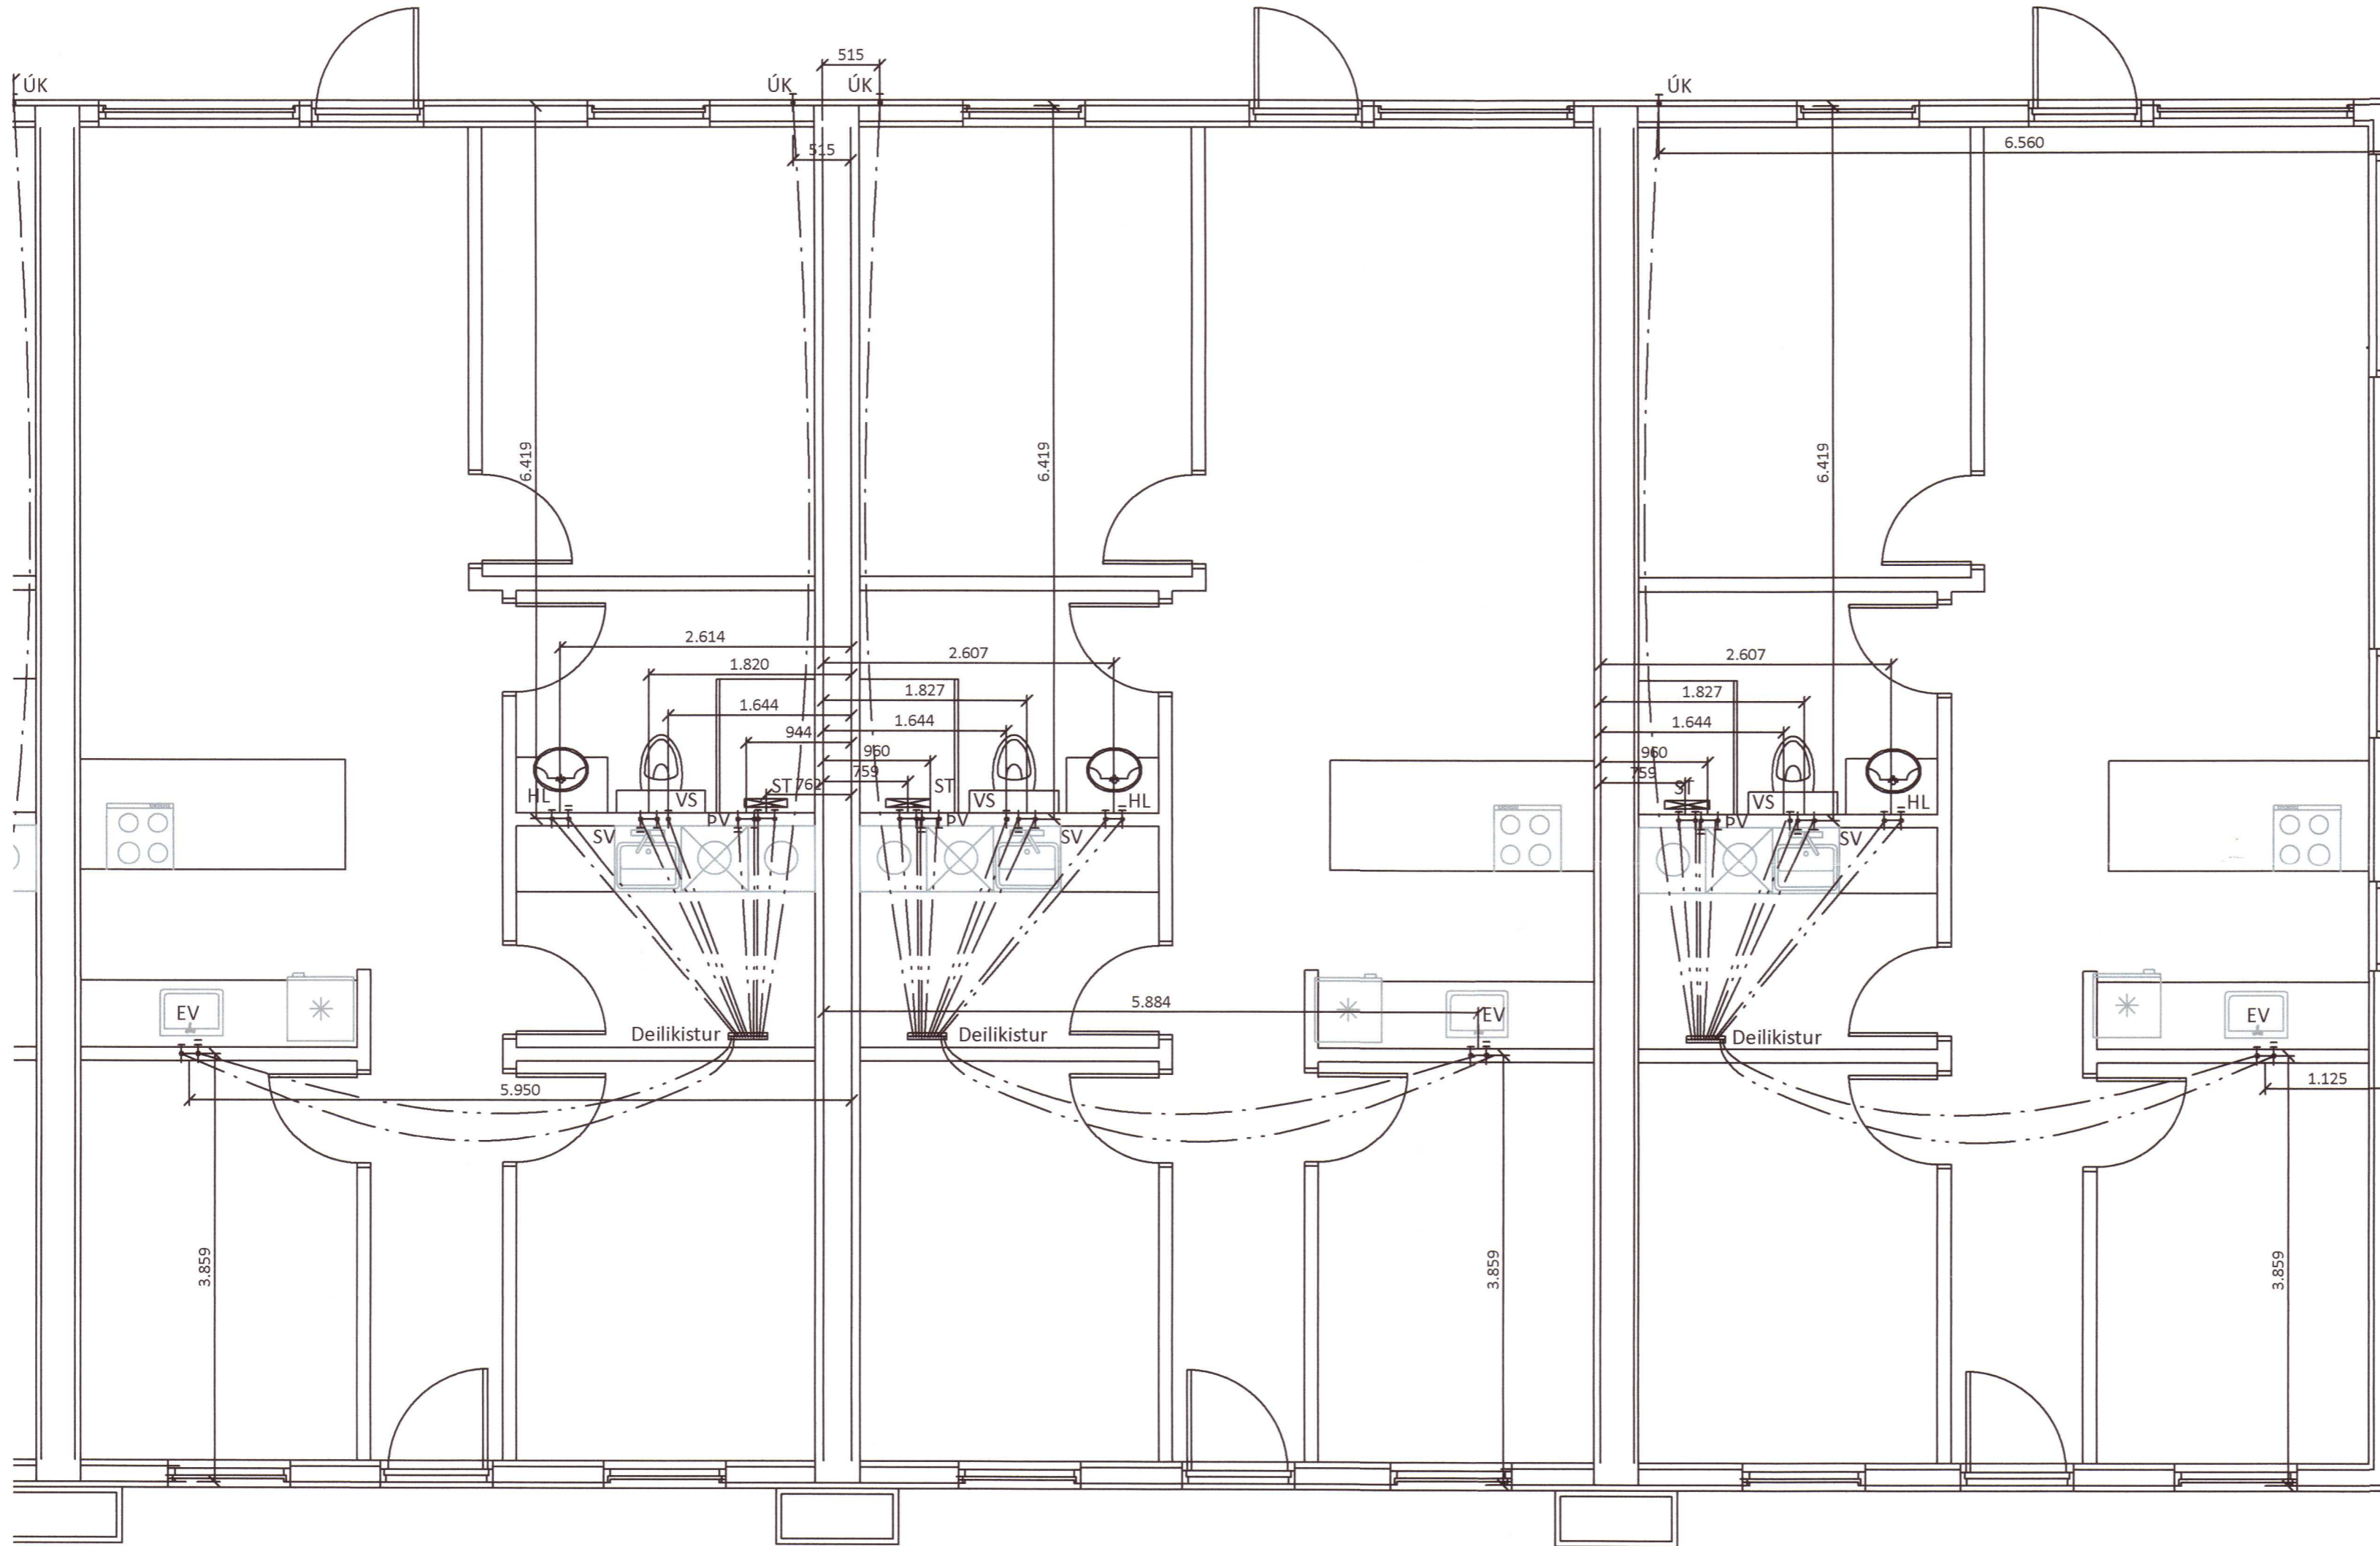

Skýringar:

Allar lagnir séu í samræmi við gildandi reglugerðir og ÍST 67.
 Allar leiðslur þrýstiprófaðar með 6 bar.
 Lagnir fyrir heitt vatn eru steyptar í plötu undir járnagrind en lagnir fyrir kalt vatn eru lagðar í sandlag undir einangrun.
 Málsetningar miðast við innbrún sökkla nema annað komi fram.

Lagnaefni:
 PE-X rör í rör innsteypt, stærð Ø15mm, 18mm að sturtum og bað.
 Ómálsettar pípur eru Ø15mm.
 Fæðurör sjá teikningu 520/521/522

HL: Handlaug SV : Skolvaskar
 EV: Eldhúsvaskur BK: Baðkar
 VS: Vatnssalerni ST: Sturta
 BV: Þvottavél ÚK: Útikrani

Kalt vatn : _____
 Heitt vatn: _____

20211088

Öll mál eru í millimetrum, nema annað sé tekið fram.

Br: Breyting Dags: Samþ:

VERKHEITI: Brekkuholt 8a-8d TEIKNINUMER: 531
 806 Selfoss

VERKHLUTI: Lagnir - Sökkull ÚTGÁFA: A1
 Neysluvatnslagnir

Hönnuður: Leifur Örn Leifsson kt. 150982 4139 Samþykkt: *Leifur Örn Leifsson* BLADSTÆRD: A-2
 Yfirfarið af Hönnunarstjóra: Bent Larsen kt. 141177-3469 Samþykkt: *Bent Larsen* DAGS: 24.03.21

LARSEN HÖNNUN OG RÁÐGJÖF Bent Larsen Fróðason VERKNR: 20-88
 Byggingafræðingur B.Sc Sími 844-7699 MKV: 1.50
 tölvupóstur: bent@larsenhr.is