


Brekkuholt 8d

Brekkuholt 8c

Brekkuholt 8b

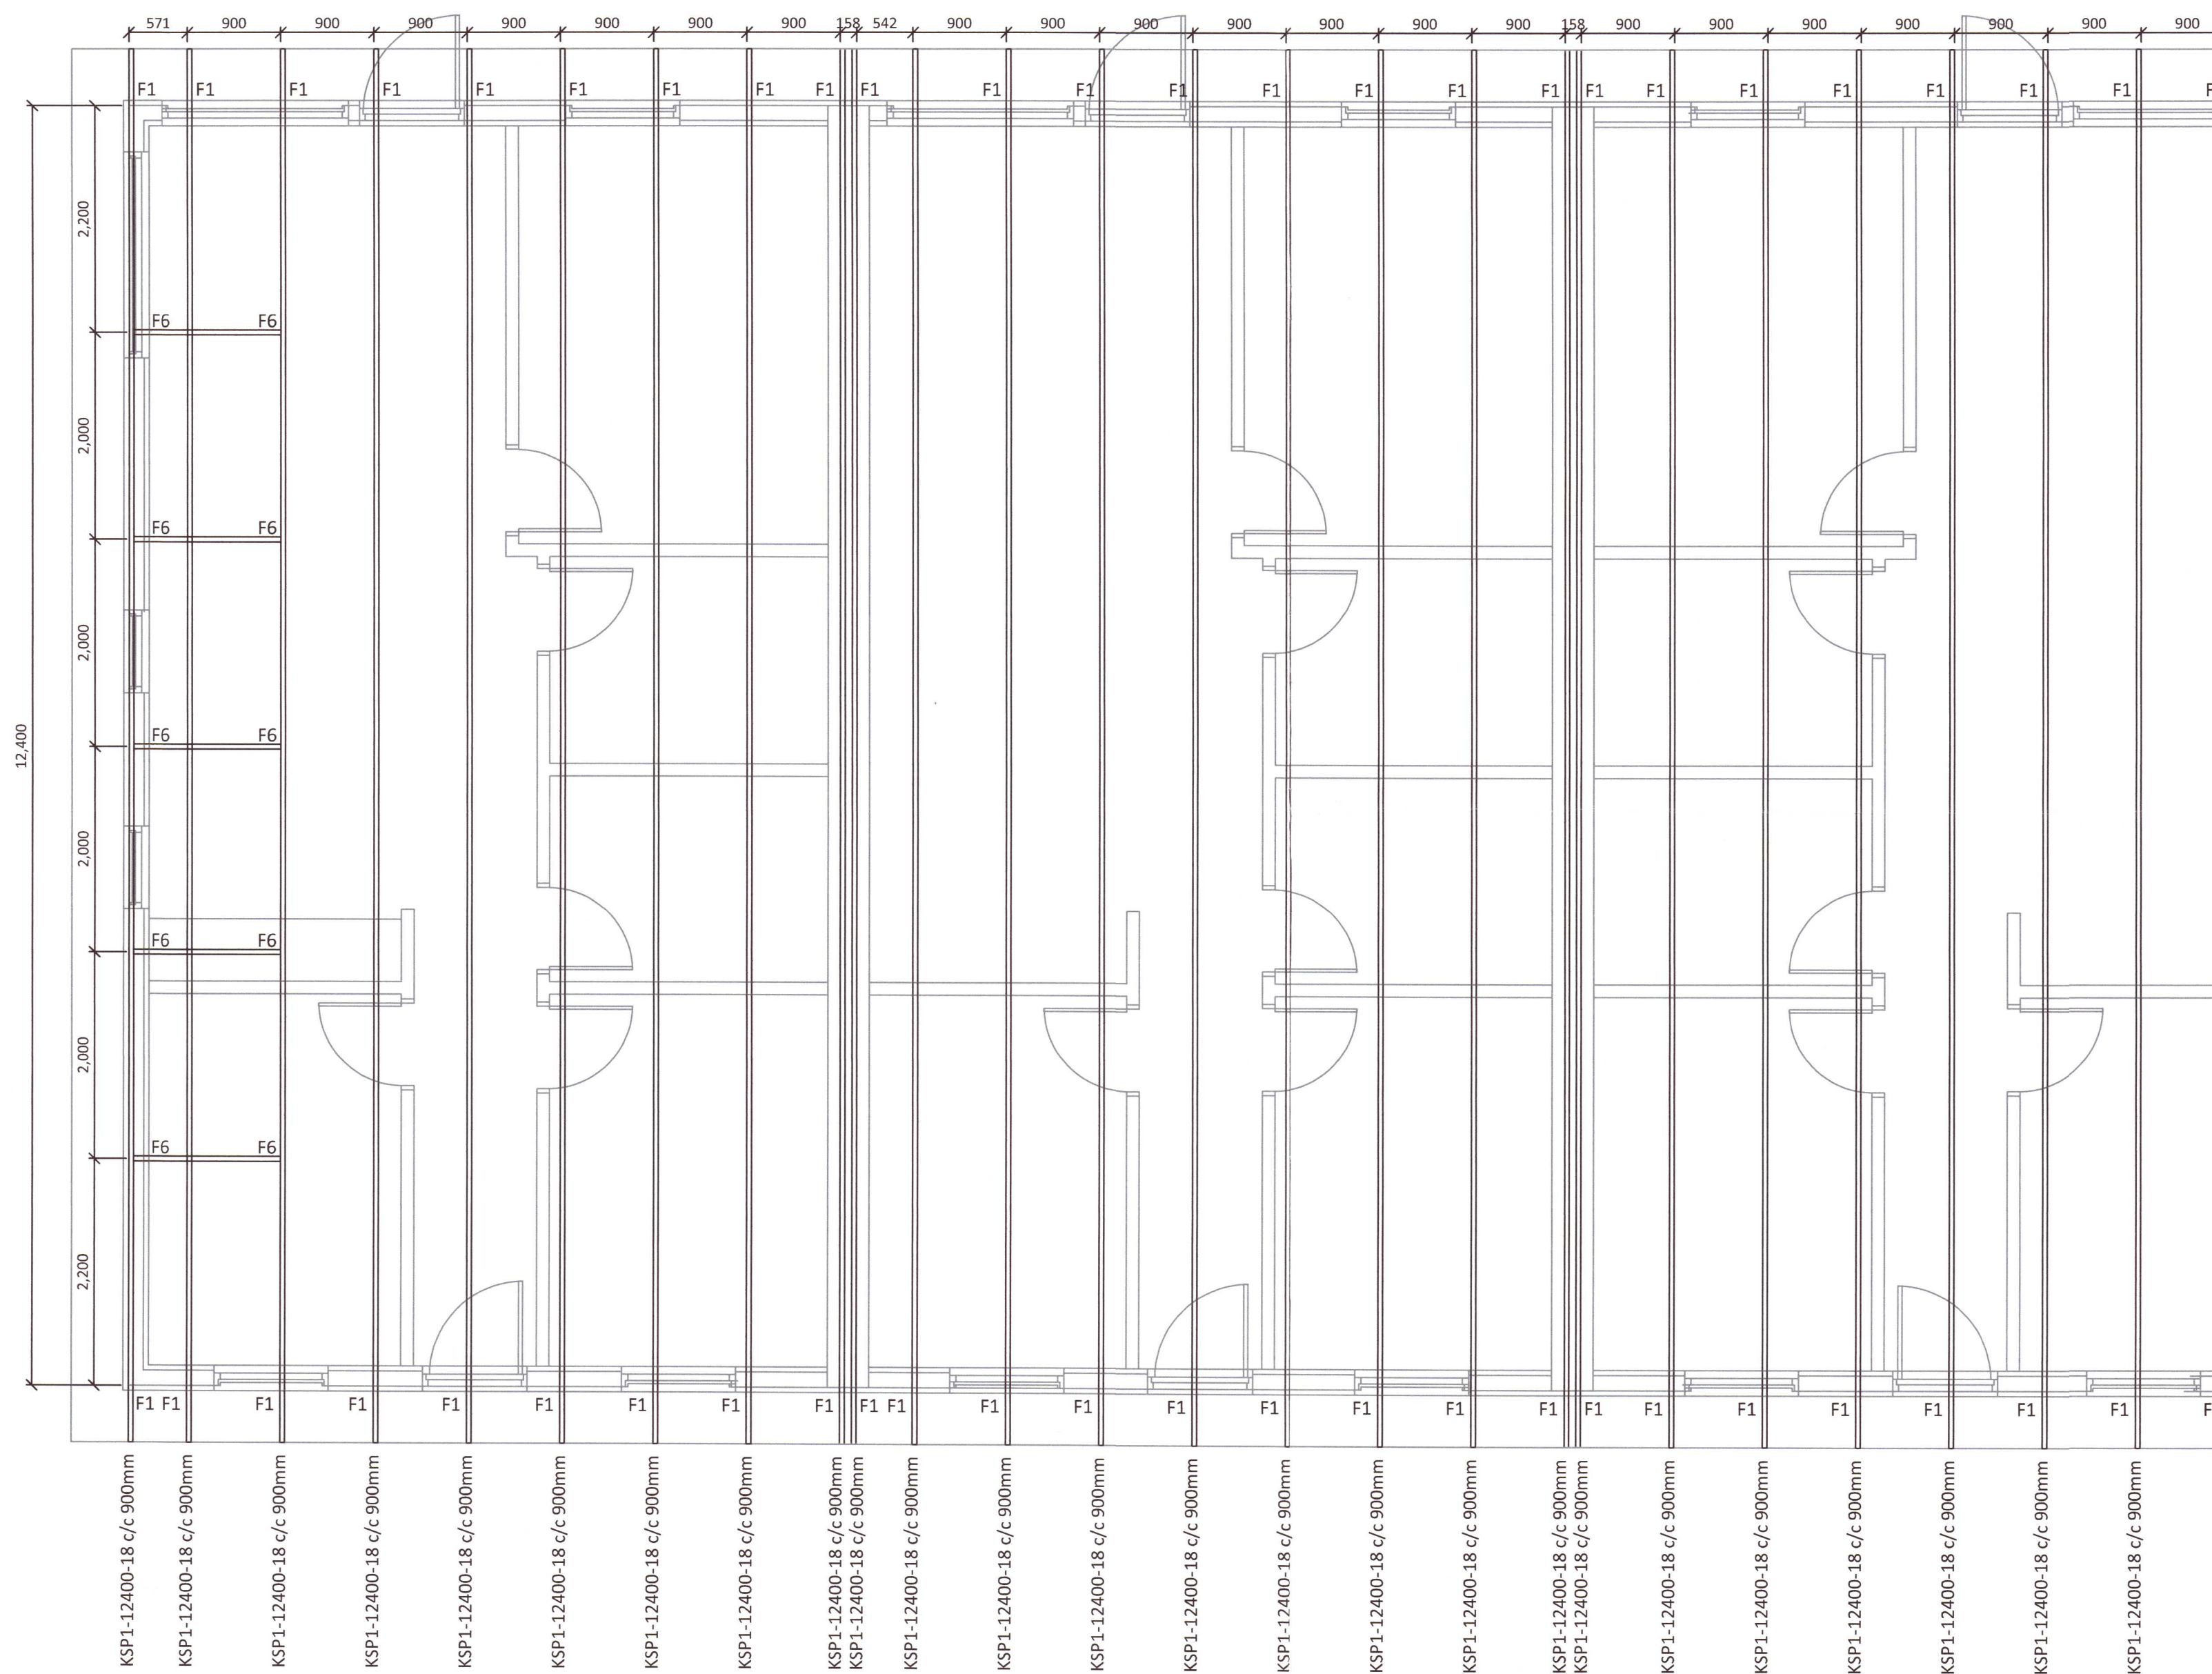

Almennar skýringar - þakvirki

Öll mál skulu staðfest skv. aðalteikningum.
 Ef eitthvert misræmi er skulu aðalteikningar vera ráðandi, þó ber að láta hönnuði vita af misræmi.

Allur viður er C24 eða betra.
 Við utanhús skal fúverja. Allur saumur og festingar utanhúss skal vera með heitzinkhúð eða ryðfritt. Þak þéttklæðist með borðaklæðningu (25/150) er festist með heitgalv. saum 31/70 (3"), minnst 3 stk. í sperru/borð, 1 m inn á þakbrúnir skulu koma 4 stk. í sperru/borð.

Loftun skal gerð með 2 x 6stk. Ø40 í hvert sperrubil.

Festingar:

F1
 Þakásanker (BMF) nr. 290, 2 stk. kambsaumur, 40% 4x7 stk.

F6
 Sjá sérteikningar.

20211101

Öll mál eru í millimetrum, nema annað sé tekið fram.

Br: Breyting Dags: Samb:

VERKHEITI: Brekkuholt 8a-d
 806 Selfoss TEIKNINUMER: 271

VERKHLUTI: Burðarvirki
 Grunnmynd þaks ÚTGÁFA: A1

Hönnuður: Leifur Örn Leifsson kt. 150982-4139 Samþykkt: *Leifur Örn Leifsson* BLADSTÆRÐ: A-2

Yfirfarið af hönnuðarskipara: Bent Larsen kt. 141177-3469 Samþykkt: *Bent Larsen* DAGS: 24.03.21

LARSEN HÖNNUN OG RÁÐGJÖF Bent Larsen Fróðason Byggingafræðingur B.Sc Sími 844-7699 tölvupóstur: bent@larsenhr.is VERKNR: 20-88 MKV: 1.50