
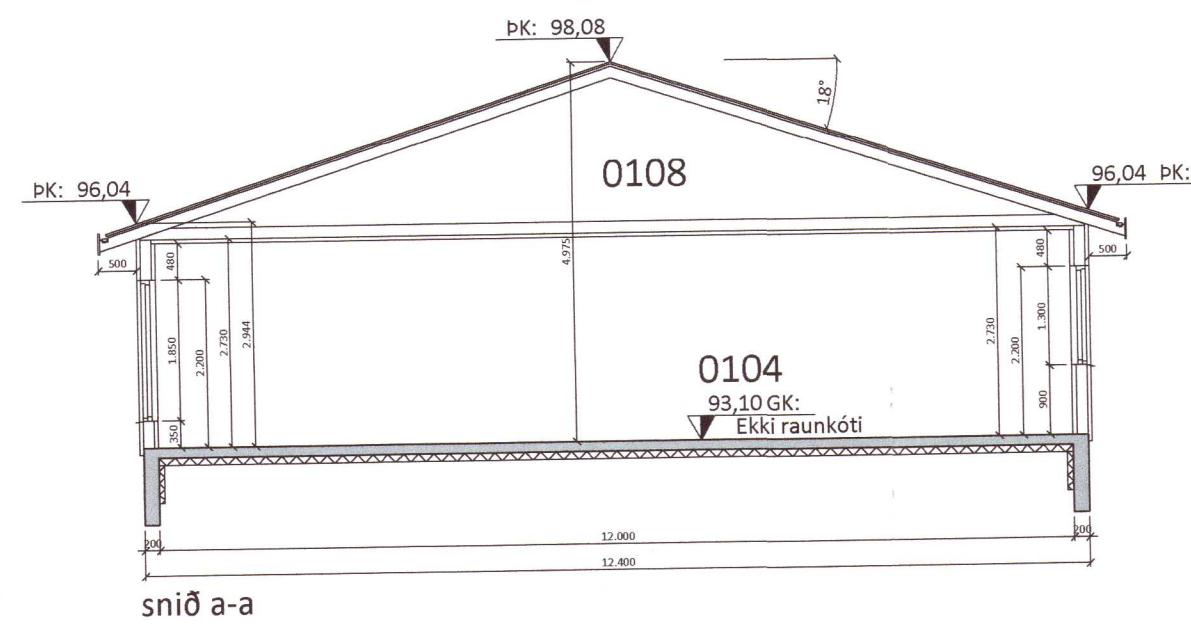


Umhverfis- og tæknisvið Úppsveita  
**Samþykkt**  
 07. apríl 2021  
*Bent Larsen*  
 Byggingarfulltrúi

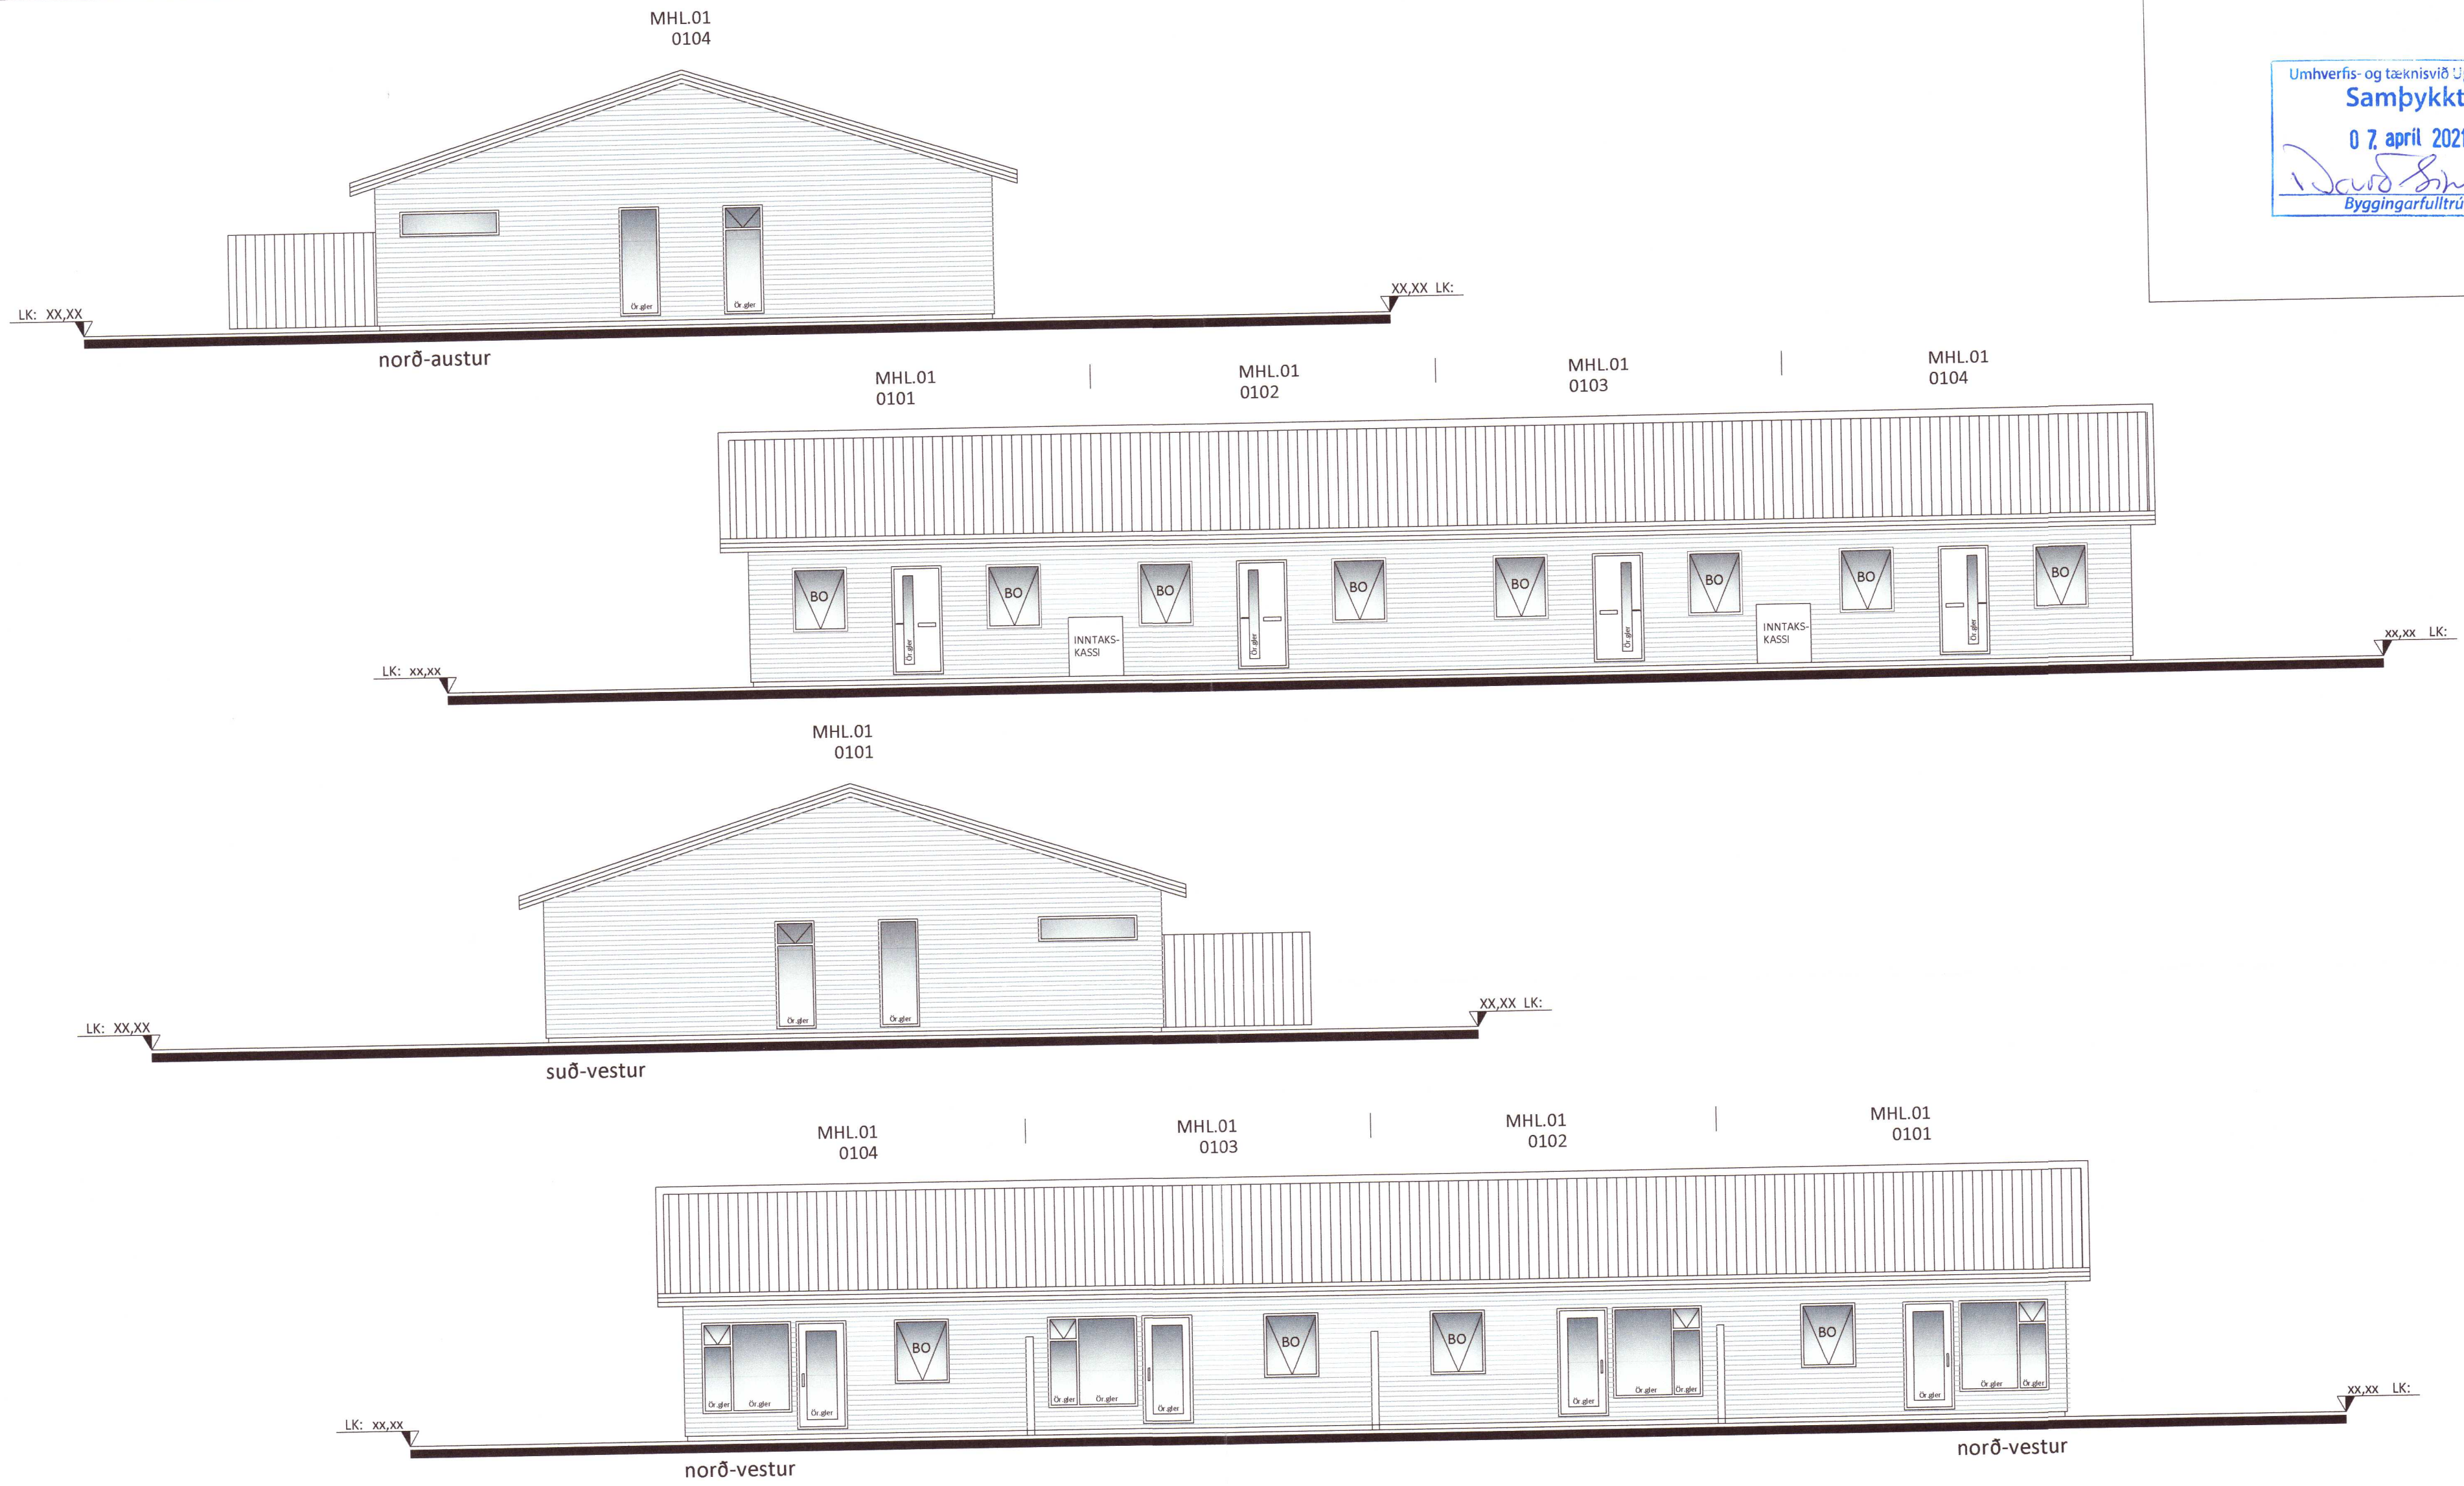

20211104

Öll mál eru í millimetrum, nema annað sé tekið fram.

Br: Breyting	Dags:	Samþ:
VERKHEITI: Brekkuholt 8A-8D 806 Selfoss	TEIKNUNUMÉR: 100	
VERKHLUTI: Aðalteikningar Útlit og snið	ÚTGÁFA: A1	
Hönnuður: Bent Larsen Fróðason kt. 141177-3469	Samþykkt: <i>Bent</i>	BLADSTÆRD: A-2
Hönnunarsjórn: Bent Larsen Fróðason kt. 141177-3469	Samþykkt: <i>Bent</i>	DAGS: 21.01.21
<b>LARSEN</b> HÖNNUN OG RÁÐGJÖF	Bent Larsen Fróðason Byggingafræðingur B.Sc. Sími 844-76599 tölvupóstur: bent@larsenhr.is	VERKNR: 20-88 MKV: 1:100