


Umhverfis- og tæknisvið Uppsveita
Yfirfarið
 12 MAY 2021
Stefni Stúl
 Byggingarfulltrúi

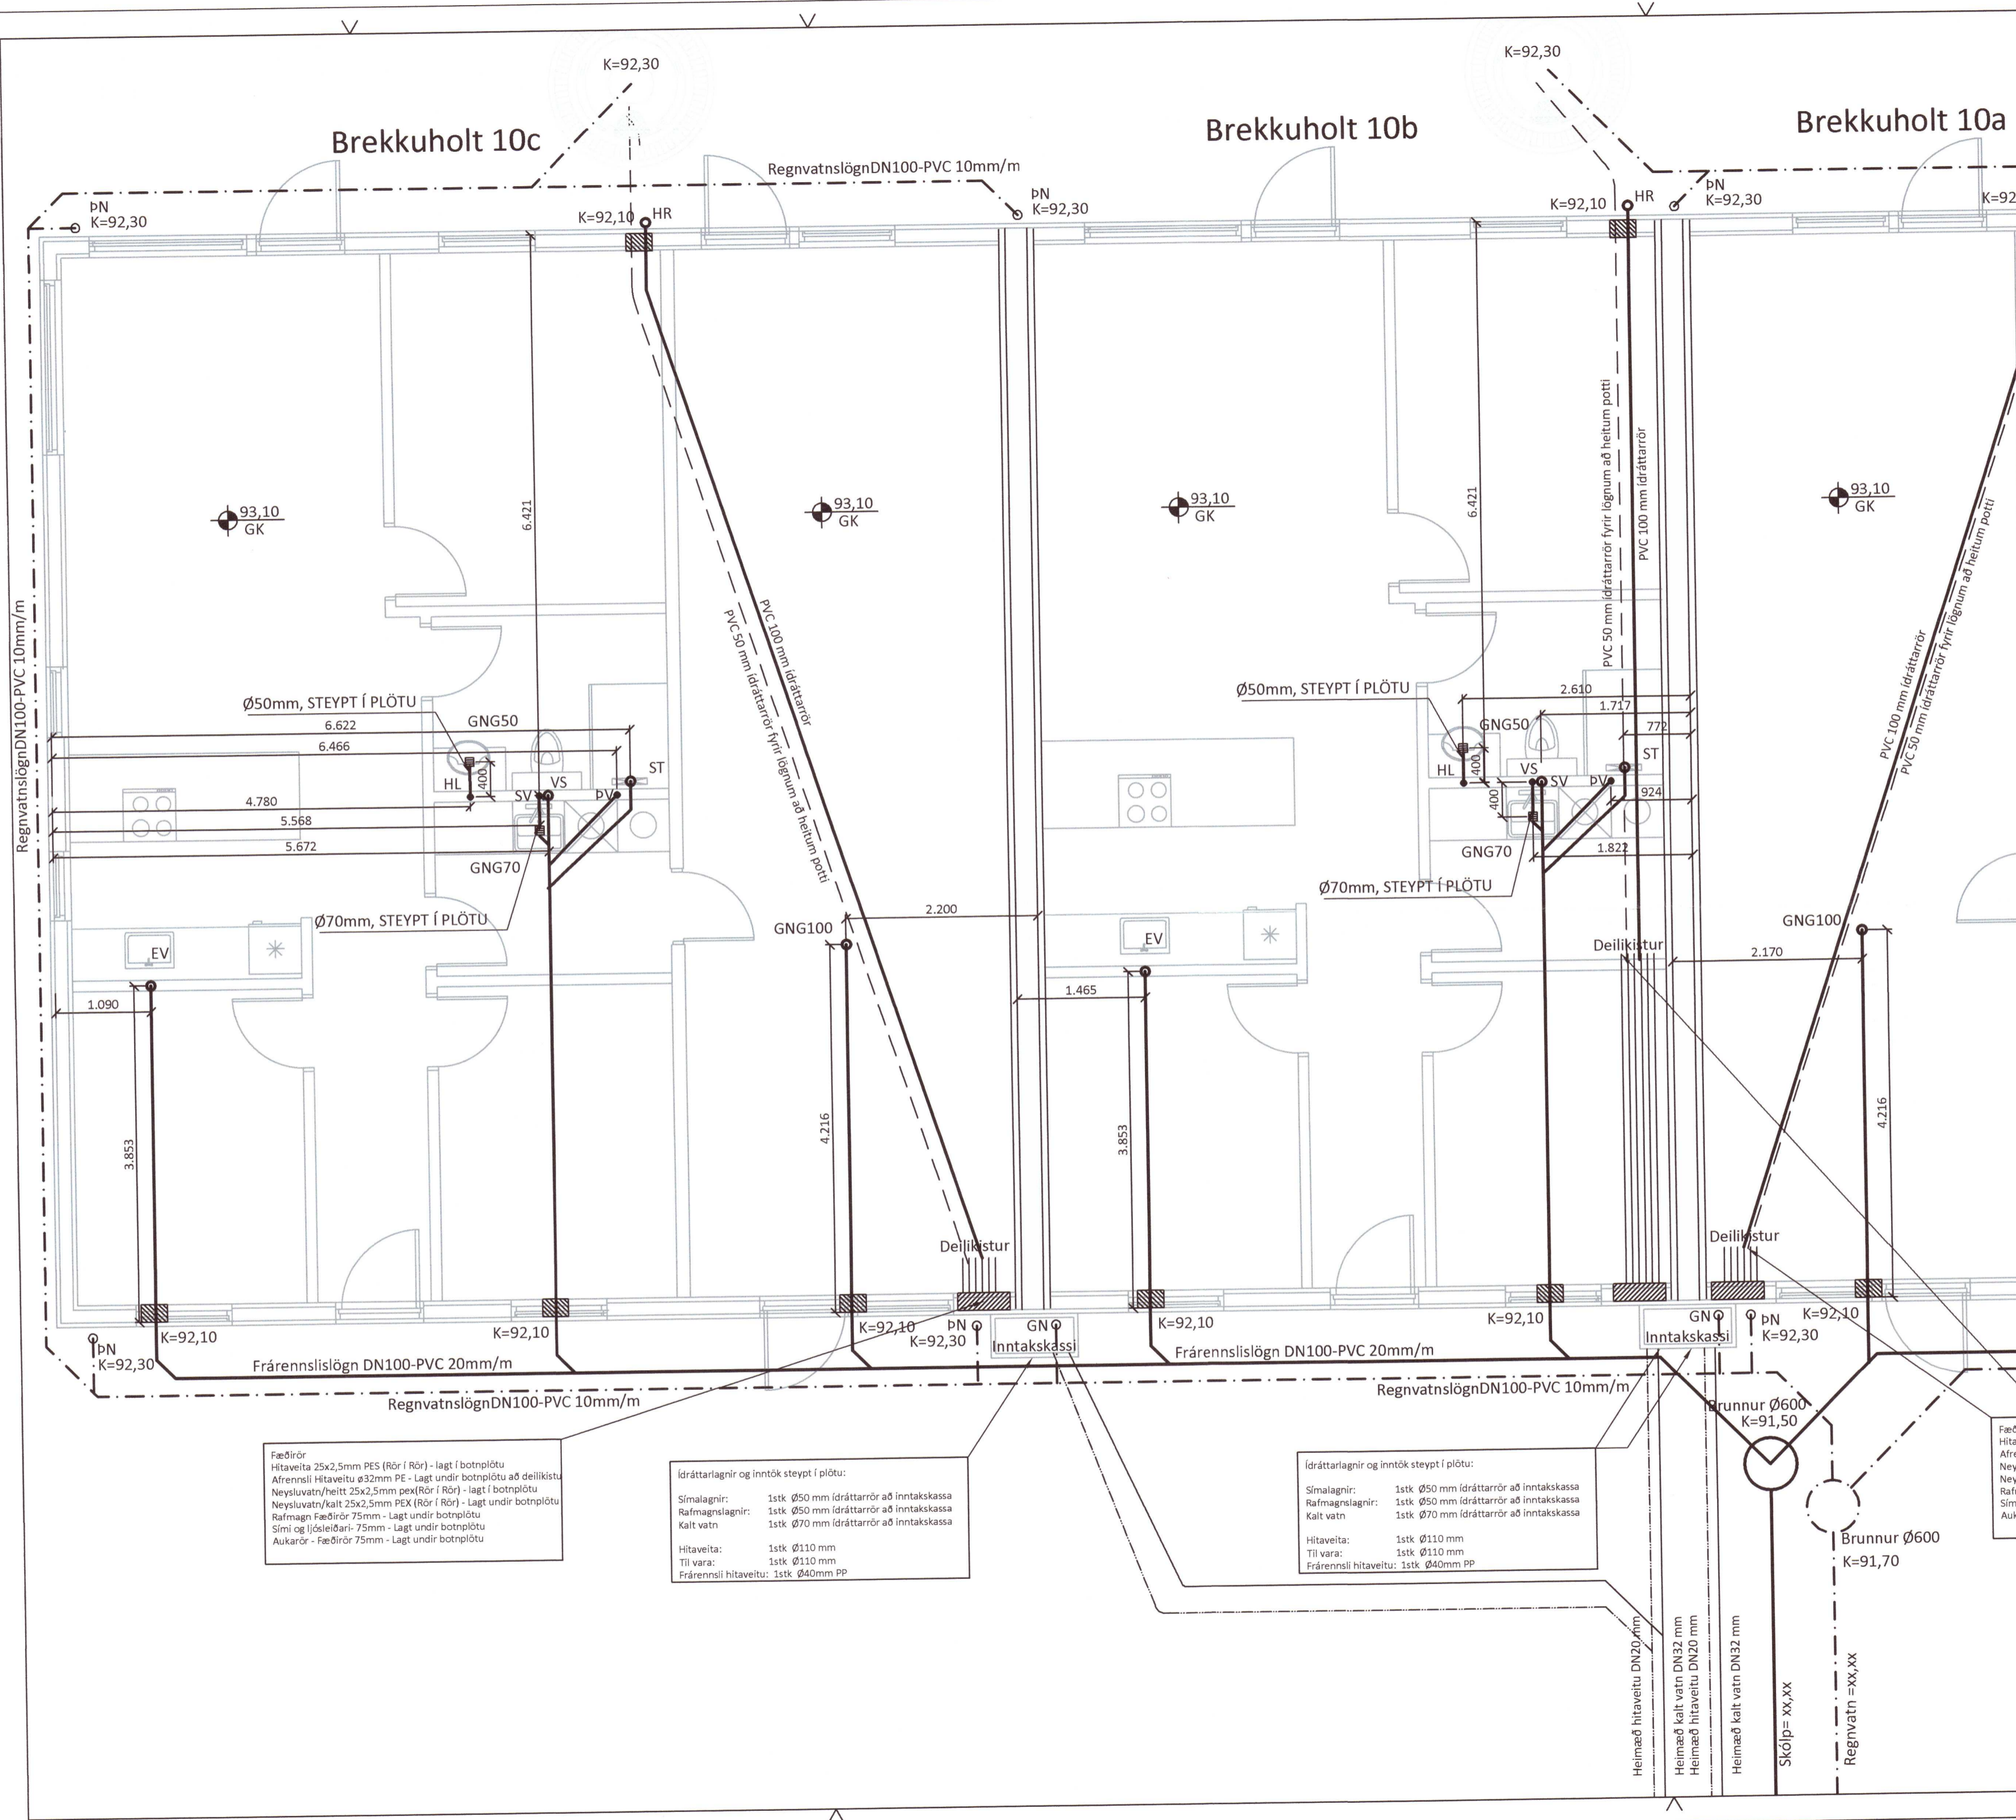

SKÝRINGAR:


ALLAR LAGNIR ERU 100mm PVC, HALLI 20‰, MEST 300‰, NEMA ANNAÐ KOMI FRAM.
 LAGNIR OFAN GRUNNPLÖTU ERU ÚR PP (POLYPROPYLEN).
 ALLAR LAGNIR ERU MEÐ ÞAR TIL GERÐUM ÞÉTTIRINGJUM.
 UMHERFIS LAGNIR Í JÖRÐ KOMI MINNST 150mm SANDLAG ER ÞJAPPIST. ÖLL NIÐURFÖLL ERU MEÐ VATNSLÁS.
 ÖLL MÁL ERU Í mm NEMA ANNAÐ KOMI FRAM Á TEIKNINGUM OG ERU MIÐUÐ VIÐ INNBRÚN SÖKKULS.

☐ SÖKKUL OG INNTAKSGÖT.
 STÆRÐ SÖKKULGATA ER 300x300mm, OG INNTAKSGATA ER 400x600mm, SJÁ SKÝRINGAMYNDIR.

*ATH! ALLIR KÓTAR MIÐAST VIÐ RENNSLISBOTN.

- K = HÆÐARKÓTAR LAGNA.
- HL = HANDLAUG
- SV = SKOLVASKUR
- VS = VATNSSALERNI
- BK = BADKAR
- ST = STURTA
- EV = ELDHÚSVASKUR
- UPV = UPPVOTTAVÉL
- PV = ÞVOTTAVÉL
- DN = ÞAKRENNUNIÐURFALL
- HR = HREINSISTÚTUR MEÐ LOKI
- GK = GÓLFKÓTI
- GN50 = GÓLFNIÐURFALL DN50
- GNG50 = GÓLFNIÐURFALL DN50 MEÐ GEGNUMSTREYMI (0,9l/s)
- GNG70 = GÓLFNIÐURFALL DN70 MEÐ GEGNUMSTREYMI (1,8l/s)
- GN100 = GÓLFNIÐURFALL DN100

- SKÓLPLÖGN
- - - - - REGNVATNSLÖGN / DREN
- AFRENNSLI HITAVEITU
- INNTAK KALT VATN
- INNTAK HEITT VATN

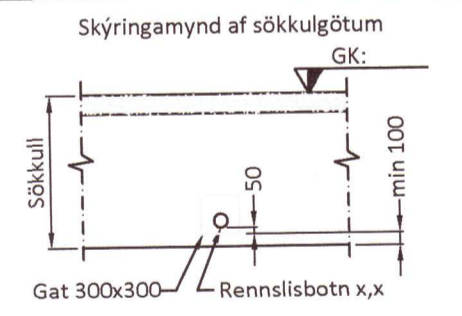

Fæðirör
 Hitaveita 25x2,5mm PES (Rör í Rör) - lagt í botnplötu
 Afrennsli Hitaveitu Ø32mm PE - Lagt undir botnplötu að deilikistu
 Neysluvatn/heitt 25x2,5mm pex(Rör í Rör) - lagt í botnplötu
 Neysluvatn/kalt 25x2,5mm PEX (Rör í Rör) - Lagt undir botnplötu
 Rafmagn Fæðirör 75mm - Lagt undir botnplötu
 Sími og ljósiðbári 75mm - Lagt undir botnplötu
 Aukarör - Fæðirör 75mm - Lagt undir botnplötu

Ídráttarlagnir og inntök steipt í plötu:

Símalagnir: 1stk Ø50 mm ídráttarör að inntakskassa
 Rafmagnslagnir: 1stk Ø50 mm ídráttarör að inntakskassa
 Kalt vatn: 1stk Ø70 mm ídráttarör að inntakskassa

Hitaveita: 1stk Ø110 mm
 Til vara: 1stk Ø110 mm
 Frärennsli hitaveitu: 1stk Ø40mm PP

Ídráttarlagnir og inntök steipt í plötu:

Símalagnir: 1stk Ø50 mm ídráttarör að inntakskassa
 Rafmagnslagnir: 1stk Ø50 mm ídráttarör að inntakskassa
 Kalt vatn: 1stk Ø70 mm ídráttarör að inntakskassa

Hitaveita: 1stk Ø110 mm
 Til vara: 1stk Ø110 mm
 Frärennsli hitaveitu: 1stk Ø40mm PP

Öll mál eru í millimetrum, nema annað sé tekið fram.

Br: Breyting	Dags: 24.03.21	Samþ: 150
VERKHEITI: Brekkuholt 10a-10c 806 Selfoss	TEIKNUMER: 521	
VERKHLUTI: Lagnir - Sökkull Frärennsli-, regnvatn	ÚTGÁFA: A1	
Hönnuður: Leifur Örn Leifsson kt. 150982 4139	Samþykkt: <i>Leifur Örn Leifsson</i>	BLADSTÆRÐ: A-2
Yfirfarið af hönnunarskjóra: Bent Larsen kt. 141177-3469	Samþykkt: <i>Bent Larsen</i>	DAGS: 24.03.21
LARSEN HÖNNUN OG RÁÐGJÖF	Bent Larsen Fróðason Byggingafræðingur B.Sc Sími 844-7699 tölvupóstur: bent@larsenfr.is	VERKNR: 20-89 MKV: 150