


Brekkuholt 10b

Brekkuholt 10a

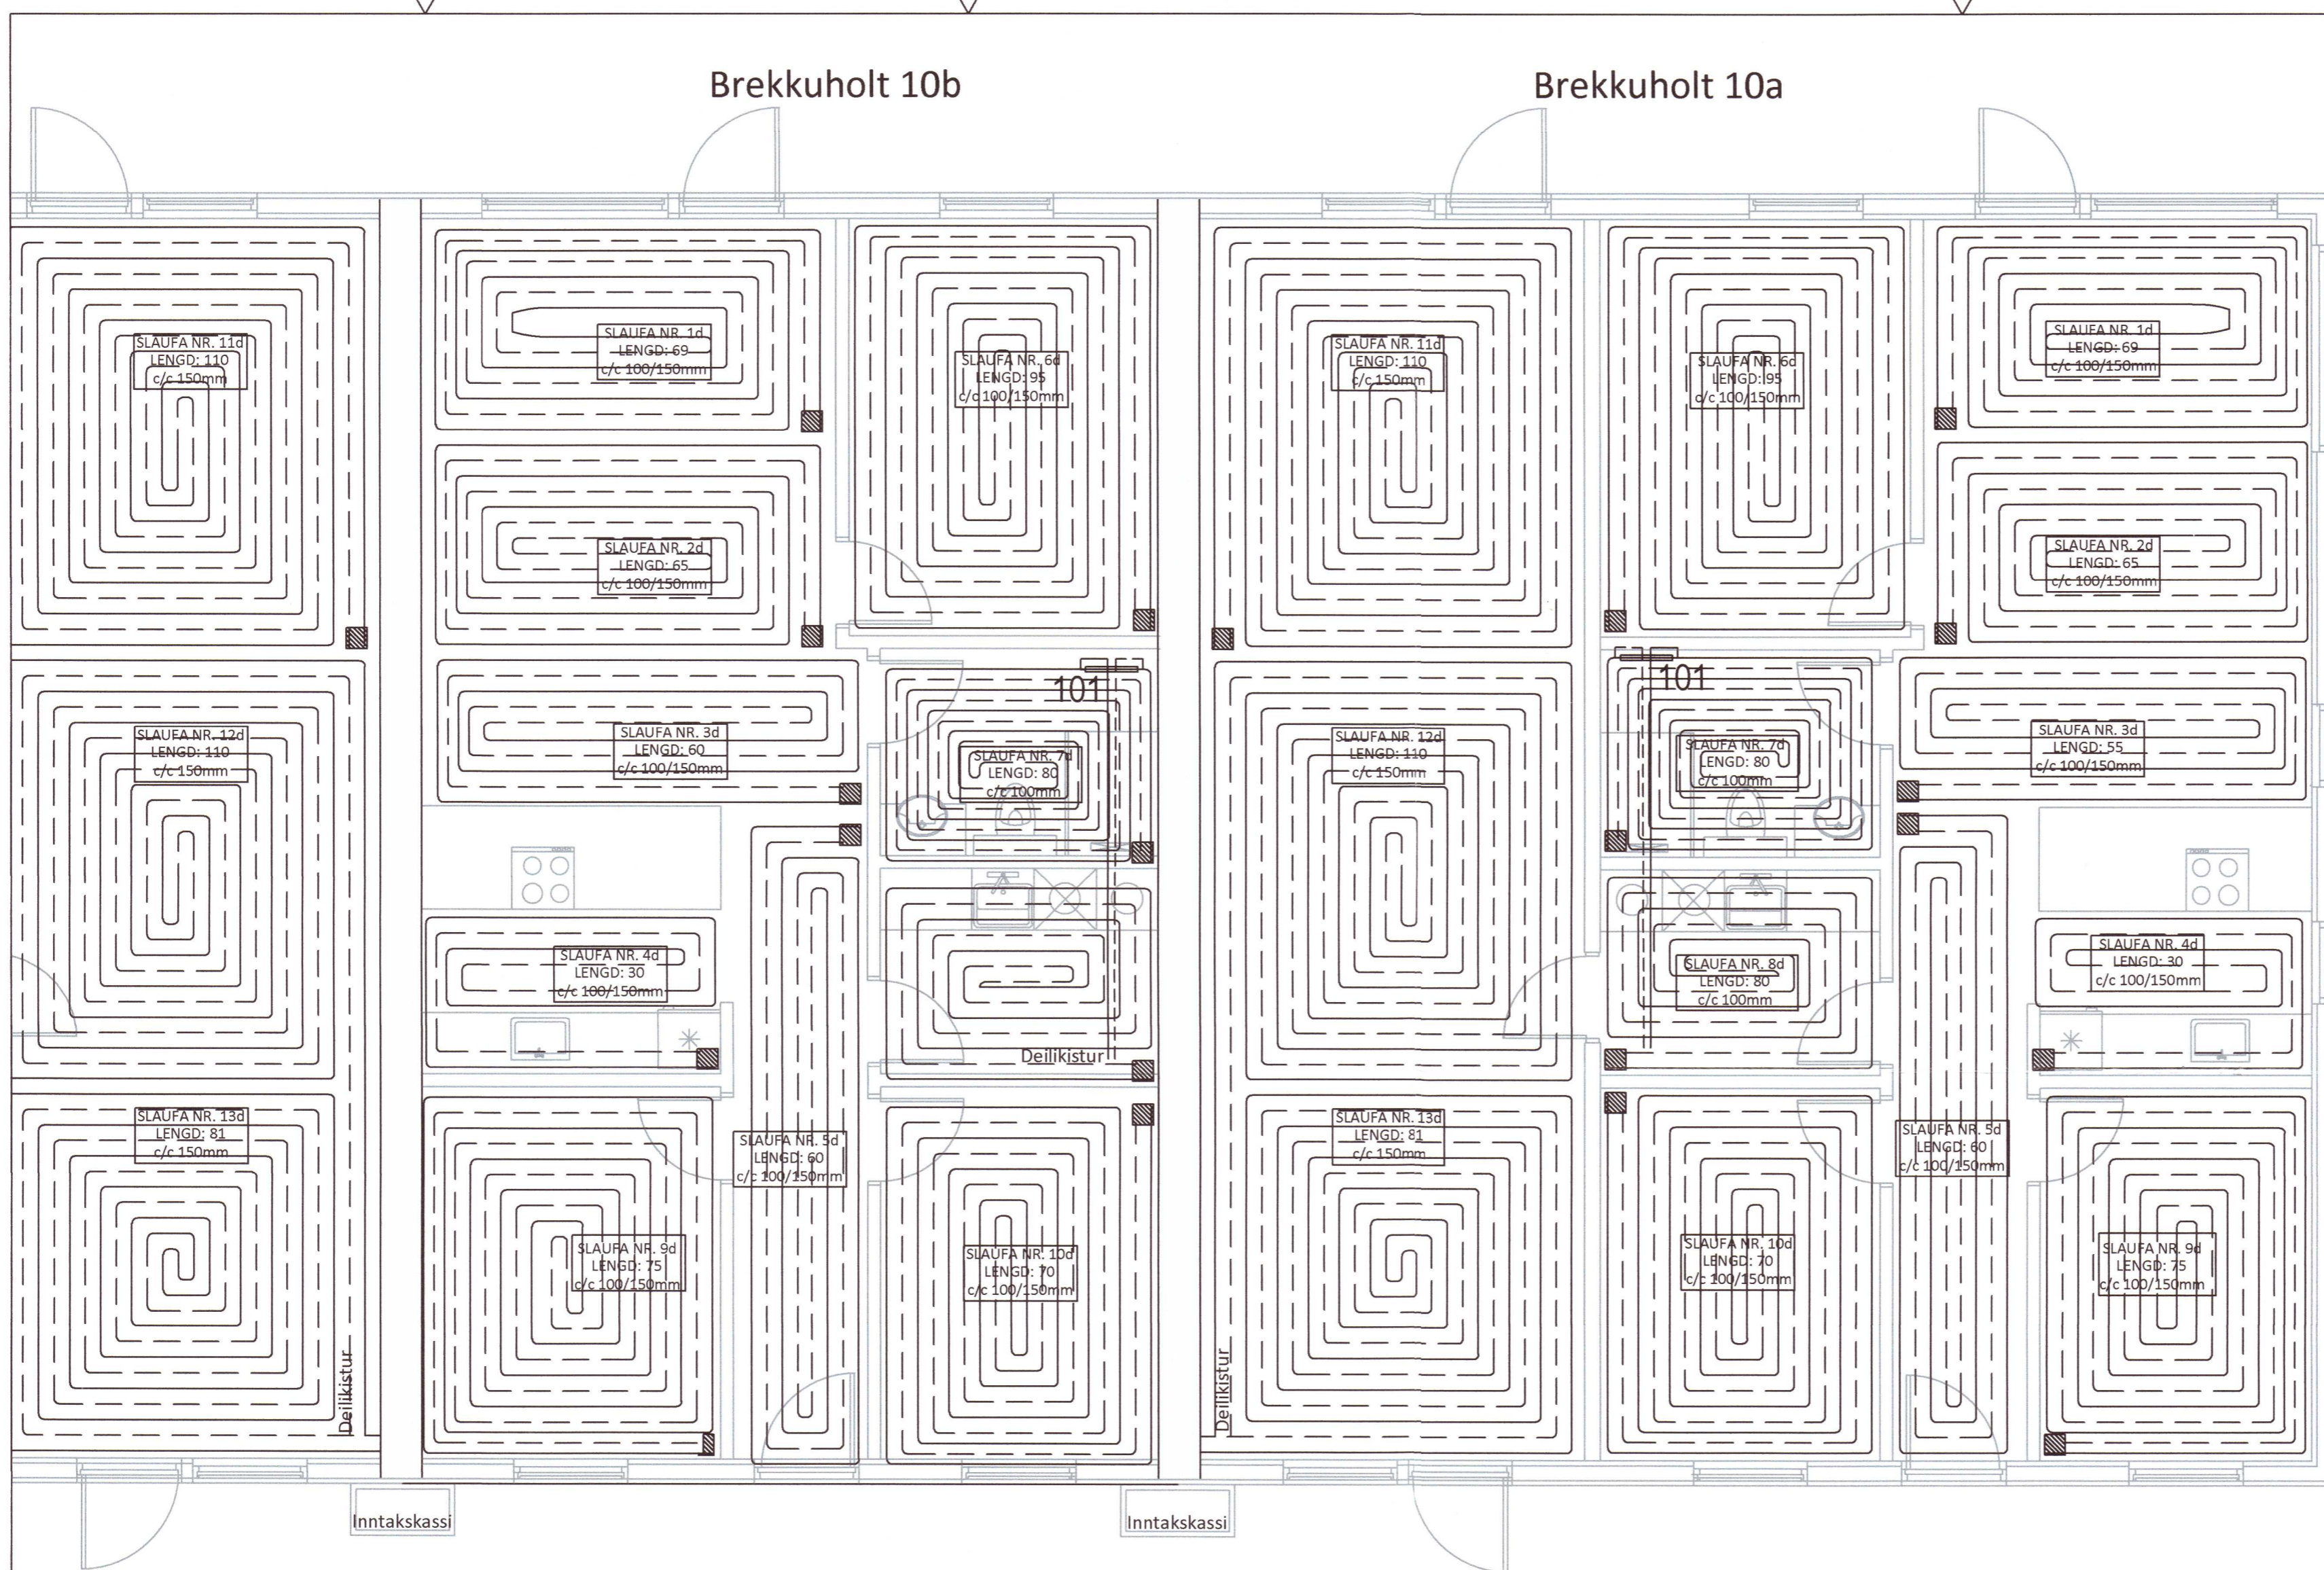


Umhverfis- og tæknisvið Uppsveita  
**Yfirfarið**  
 12 MAY 2021  
*Sbl*  
 FA. Byggingarfulltrúi

Skýringar:

- Allar lagnir séu í samræmi við gildandi reglugerðir og ÍST 67.
- Lagnaefni: 20 mm PE-X með súrefniskápu eða sambærilegt, c/c 100-150-200 steypit í plötu (dýpt á pípur 45mm, sjá skýringamynd).
- Mesti vatnshiti að slaufum er 45°C. Mesti bakrásarhiti er ~ 35°C við -15°C útihita.
- Hitastýring er frá hitanema í hverju herbergi sem stýrir mótrolk í deiligrind fyrir viðkomandi herbergi. Hitanemi í herbergjum er staðsettur í ca. 1,5m hæð og a.m.k. 0,5m frá næsta vegg.
- Þrýstiprófa skal gólfhagnir áður en steypit er með 6 bar í 24 tíma án þess að þrýstingur falli.
- Hafa skal 6 bar þrýsting á lögnum á meðan að steypit er.
- Fjarlægð frá sökkli að gólfhögnum er 50mm nema annað komi fram á teikningum.
- Öll mál í mm nema annað komi fram á teikningum.

Gólfhitalögn framrennsli: \_\_\_\_\_  
 Gólfhitalögn bakrennsli: \_\_\_\_\_  
 Ídráttarrör 32mm: \_\_\_\_\_

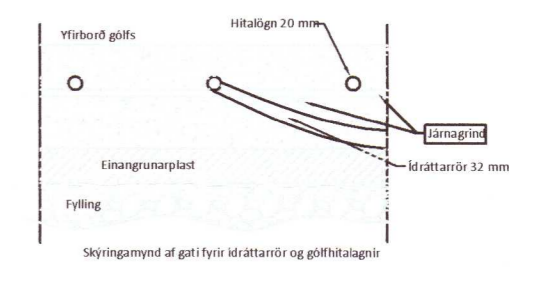

Skýringar:

Gluggar: Tvöfalt gler, Sökkklar: 75mm plast, Gólfplata: 100mm plast, Veggir: 150mm ull, Þak: 200mm ull.

Stútar ofna og lokar séu skv. ofnaskrá og einnig afköst ofna. Allar lagnir séu í samræmi við gildandi reglugerðir og ÍST 67.


Lagnaefni: Pex (rör í rör kerfi), Ø16mm, steypit í plötu undir járngrind.

Ofn nr 101 er handklæða-/þurrkofn með vatnshitastýrðum bakrásarloka.

Hitalögn framrás: \_\_\_\_\_  
 Hitalögn bakrás: \_\_\_\_\_

**Ofnaskrá:**

Ofn Nr.	Afköst Ofns dt=30°C	Stærð ofna			Gerð ofna	Stútar	Loki	Stíllitala (0,1 bar)
		Lengd	Breidd	Hæð				
		mm	mm	mm				
101	325	600		764	Handklæðaofn	EF	3	

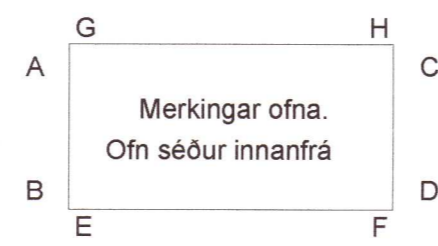

- Skýringar:
- Lofthitastýrður framrásarlöki.
  - Lofthitastýrður bakrásarlöki.
  - Vatnshitastýrður bakrásarlöki.

20211169

Öll mál eru í millimetrum, nema annað sé tekið fram.

Br: Breyting Dags: Samþ:

VERKHEITI: Brekkuholt 10a-10c 806 Selfoss	TEKNI-NÚMÉR: 561
VERKHLUTI: Lagnir - Sökkull Gólfhitalagnir	ÚTGÁFA: A1
Hönnuður: Leifur Örn Leifsson kt.150982 4139 Yfirfarið af Hönnunarstóra: Bent Larsen kt. 141177-3469	Samþykkt: <i>[Signature]</i> DAGS: 24.03.21
Hönnuður: Bent Larsen Fróðason Byggingafræðingur B.Sc Sími 844-7699 tölvupóstur: bent@larsenr.is	VERKNR: 20-89 MKV: 1:50