


Umhverfis- og tæknisvið Uppsveita
Yfirlit
12 MAY 2021
Silki Jón
Braggningarfulltrúi

Brekkuholt 10c

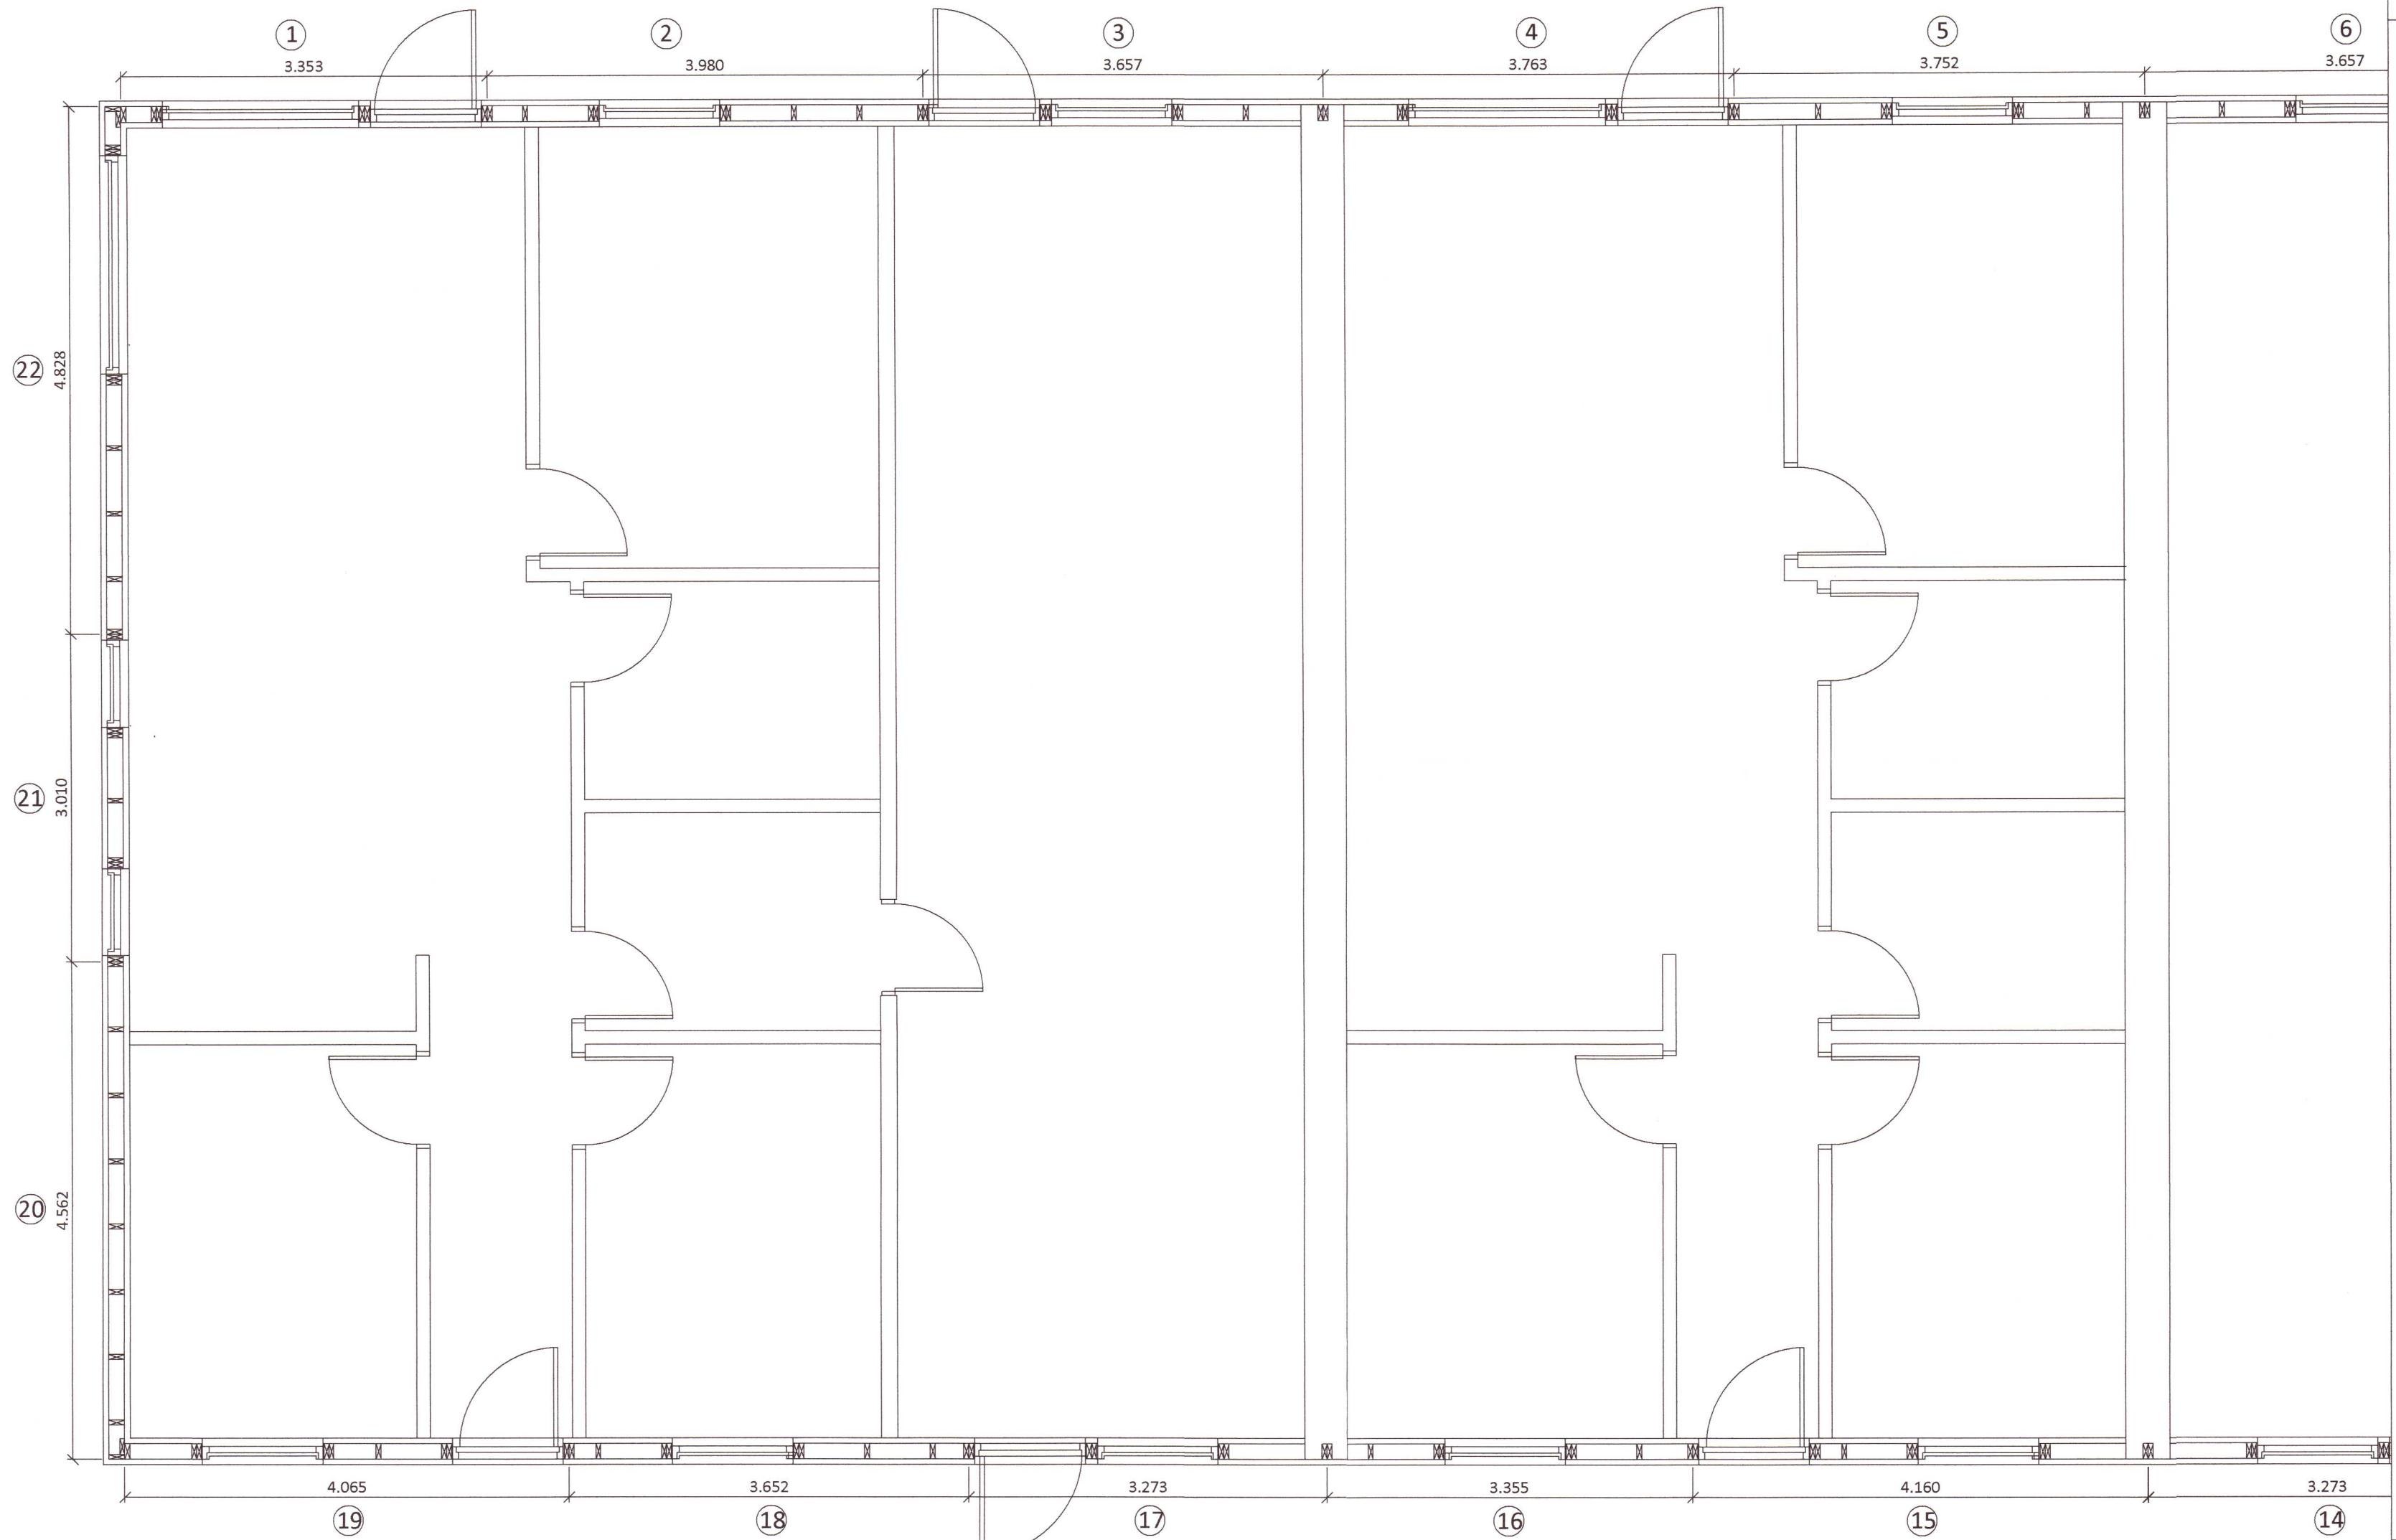

Brekkuholt 10b

Almennt:

Öll mál skulu staðfest skv. aðalteikningum. Ef eitthvert misrämi er skulu aðalteikningar vera ráðandi, þó ber að láta hönnuði vita af misrämi. Öll mál eru í millimetrum, nema annað komi fram.

Skýringar - trúvirki veggja

Allur viður er C24 eða betri. Allan við utanhúss skal fúaverja. Allur saumur og festingar utanhúss skulu vera heitzinkhúdaðar eða ryðfríar. Allar stoðir og lausholt eru 45° nema annað sé tekið fram. Bil á milli miðjulínu stoða skal ekki vera meira en 600 mm. Útan á grind komi 9 mm gufoopinn rakaþolinn krossviður (t.d. grenikkrossviður). Krossviður festist með 28% C150 í rakabolíð lím. Þéttung (Aerofil-pulsa eða illmod þéttiborði) komi undir fótstykki, einnig skal setja vindpappa undir fótstykki, sem kemur þá á milli steypu og fótstykks.

Festingar á öllum samskeytum:

Öll horn og einingasamskeyti skal víxlskrúfa saman með 6x80mm skrúfum c/c 400mm.

Festing á fótstykki

Múrboltar M12 C600 koma í gegnum fótstykki. Bordýpt = 105 mm og snertidýpt bolta við steyptan flót => 80 mm.

F1 - F6
sjá sérmynndir.

20211124

Öll mál eru í millimetrum, nema annað sé tekið fram.				
Br:	Breyting	Dags:	Samp:	
VERKHLUTI:	Brekkuholt 10a-c 806 Selfoss		TEKNINÚMER:	
			201	
VERKHLUTI:	Burðarvirki Grunnmynd veggja		ÚTGÁFA:	
Hönnuður:	<i>Larsen</i>		BLAÐSTÆRD:	
Yfirlit Örn Leifsson kt. 150982-4139			A-2	
Yfirlit Örn Leifsson kt. 141177-3469			DAGS:	
Bent Larsen Fróðason Byggjargreðsingur B.Sc		24.03.21		
LARSEN		VERKNR:	20-89	
HÖNNUN OG RADJOF		Bent Larsen Fróðason Byggjargreðsingur B.Sc Sími 844-7699 tölvupostur: bent@larsenhr.is	MKV:	150