


Brekkuholt 10c

Brekkuholt 10b

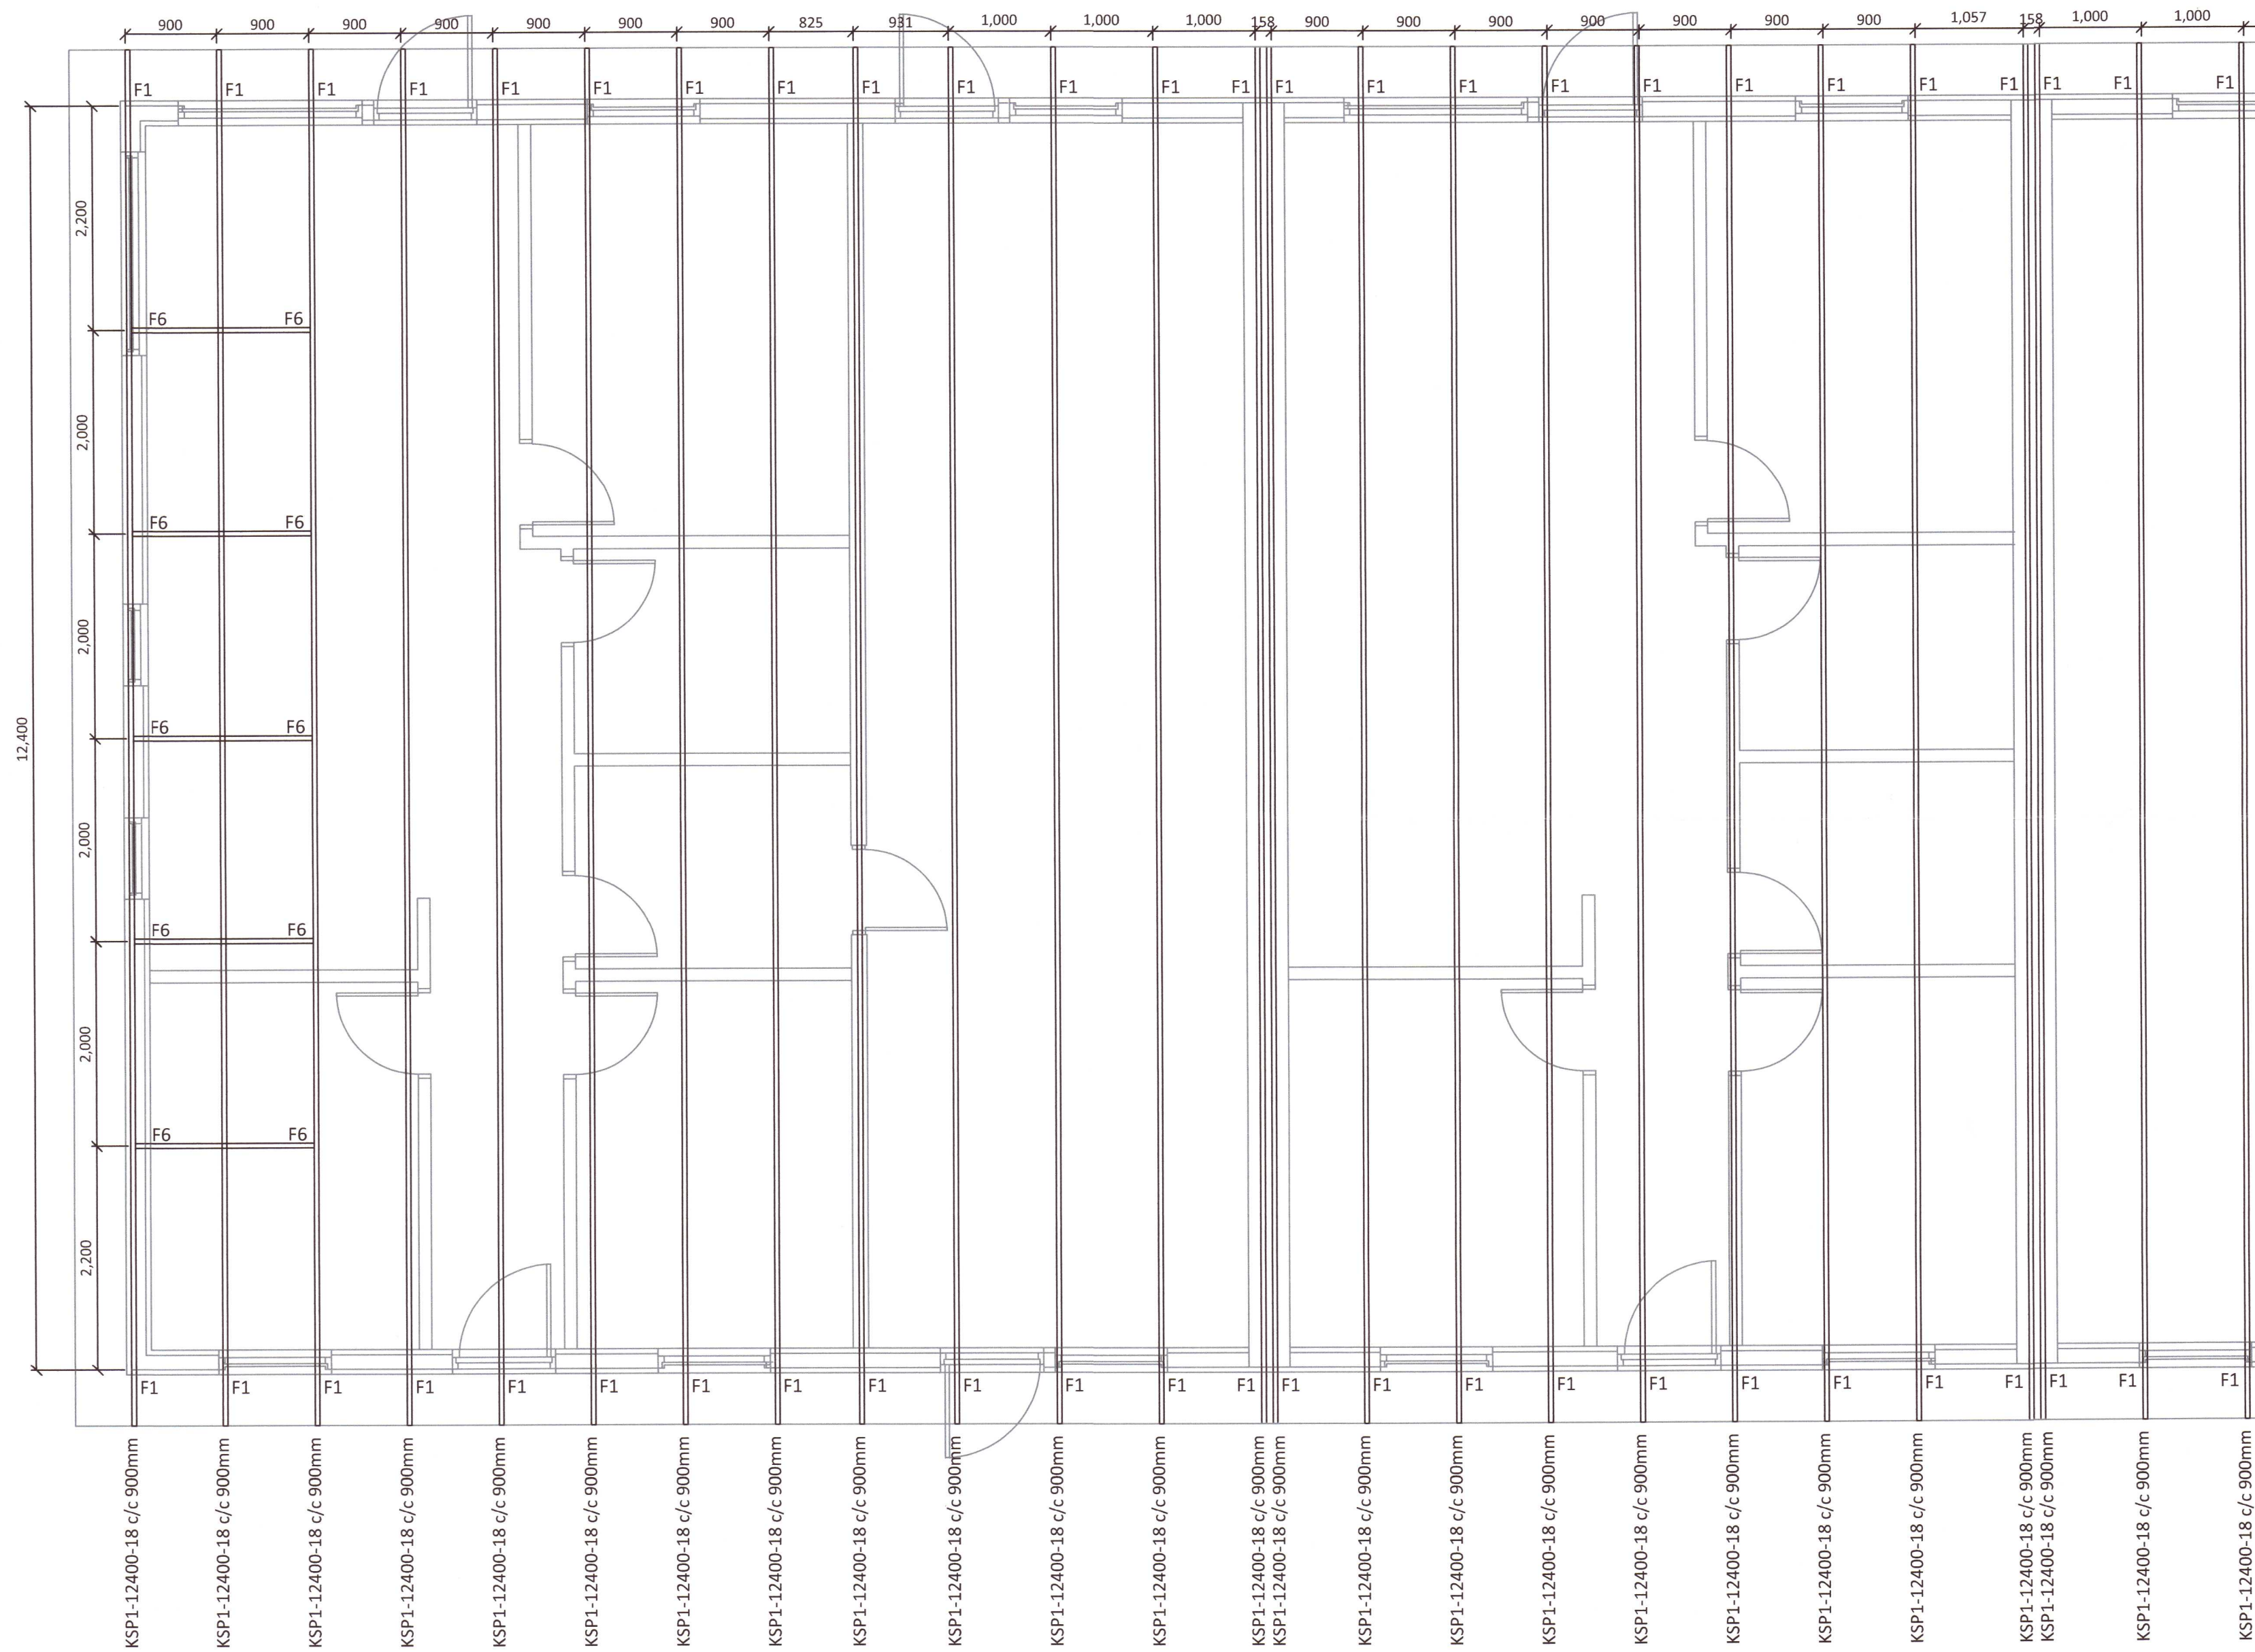

Umhverfis- og tæknisvið Uppsveita  
**Yfirfarið**  
 12 MAY 2021  
*Sbl. Sbl.*  
 Fyl. Byggingarfulltrúi

Almennar skýringar - þakvirki

Öll mál skulu staðfest skv. aðalteikningum.  
 Ef eitthvert misræmi er skulu aðalteikningar vera ráðandi, þó ber að láta hönnuði vita af misræmi.

Allur viður er C24 eða betra.  
 Við utanhús skal fúverja. Allur saumur og festingar utanhúss skal vera með heitinkhúð eða ryðfritt. Þak þéttklæðist með borðaklæðningu (25/150) er festist með heitgalv. saum 31/70 (3"), minnst 3 stk. í sperru/borð, 1 m inn á þakbrúnir skulu koma 4 stk. í sperru/borð.

Loftun skal gerð með 2 x 6stk. Ø40 í hvert sperrubil.

Festingar:

F1  
 Þakásanker (BMF) nr. 290, 2 stk. kamsaumur, 40% 4x7 stk.

F6  
 Sjá sérteikningar.

20211179

Öll mál eru í millimetrum, nema annað sé tekið fram.

Br: Breyting Dags: Samp:

VERKHEITI: Brekkuholt 10a-c 806 Selfoss	TEIKNINUMER: 271
VERKHLUTI: Burðarvirki Grunnmynd þaks	ÚTGÁFA: A1
Hönnuður: Leifur Örn Leifsson kt. 150282-4139	BLADSTÆRD: A-2
Yfirfarið af hönnunarstjóra: Bent Larsen kt.141177-3469	DAGS: 24.03.21
<b>LARSEN</b> HÖNNUN OG RÁÐGJÖF	VERKNR: 20-89
Bent Larsen Fróðason Byggingafræðingur B.Sc Sími 844-7699 tölvupóstur: bent@larsenhr.is	MKV: 1:50