

Brekkuholt 4d

Brekkuholt 4c

Brekkuholt 4b

Umhverfis- og tæknisvið Uppsveita  
**Yfirfarið**  
 12 MAY 2021  
*B.L. Sjöf*  
 F.A. Byggingarfulltrúi

**Skýringar:**

Allar lagnir séu í samræmi við gildandi reglugerðir og ÍST 67.

Allar leiðslur þrýstiprófaðar með 6 bar.

Lagnir fyrir heitt vatn eru steyptar í plötu undir járngrind en lagnir fyrir kalt vatn eru lagðar í sandlag undir einangrun.


Málsetningar miðast við innbrún sökkla nema annað komi fram.

**Lagnaefni:**

PE-X rör í rör innsteypt, stærð Ø15mm, 18mm að sturtum og bað  
Ómálsettir pípur eru Ø15mm.  
Fæðirör sjá á teikningum 520/521/522

HL: Handlaug            SV: Skolvaskar  
 EV: Eldhúsvaskur    BK: Baðkar  
 VS: Vatnssalerni    ST: Sturta  
 ÞV: Þvottavél        ÚK: Útikrani

Kalt vatn : \_\_\_\_\_  
 Heitt vatn: \_\_\_\_\_

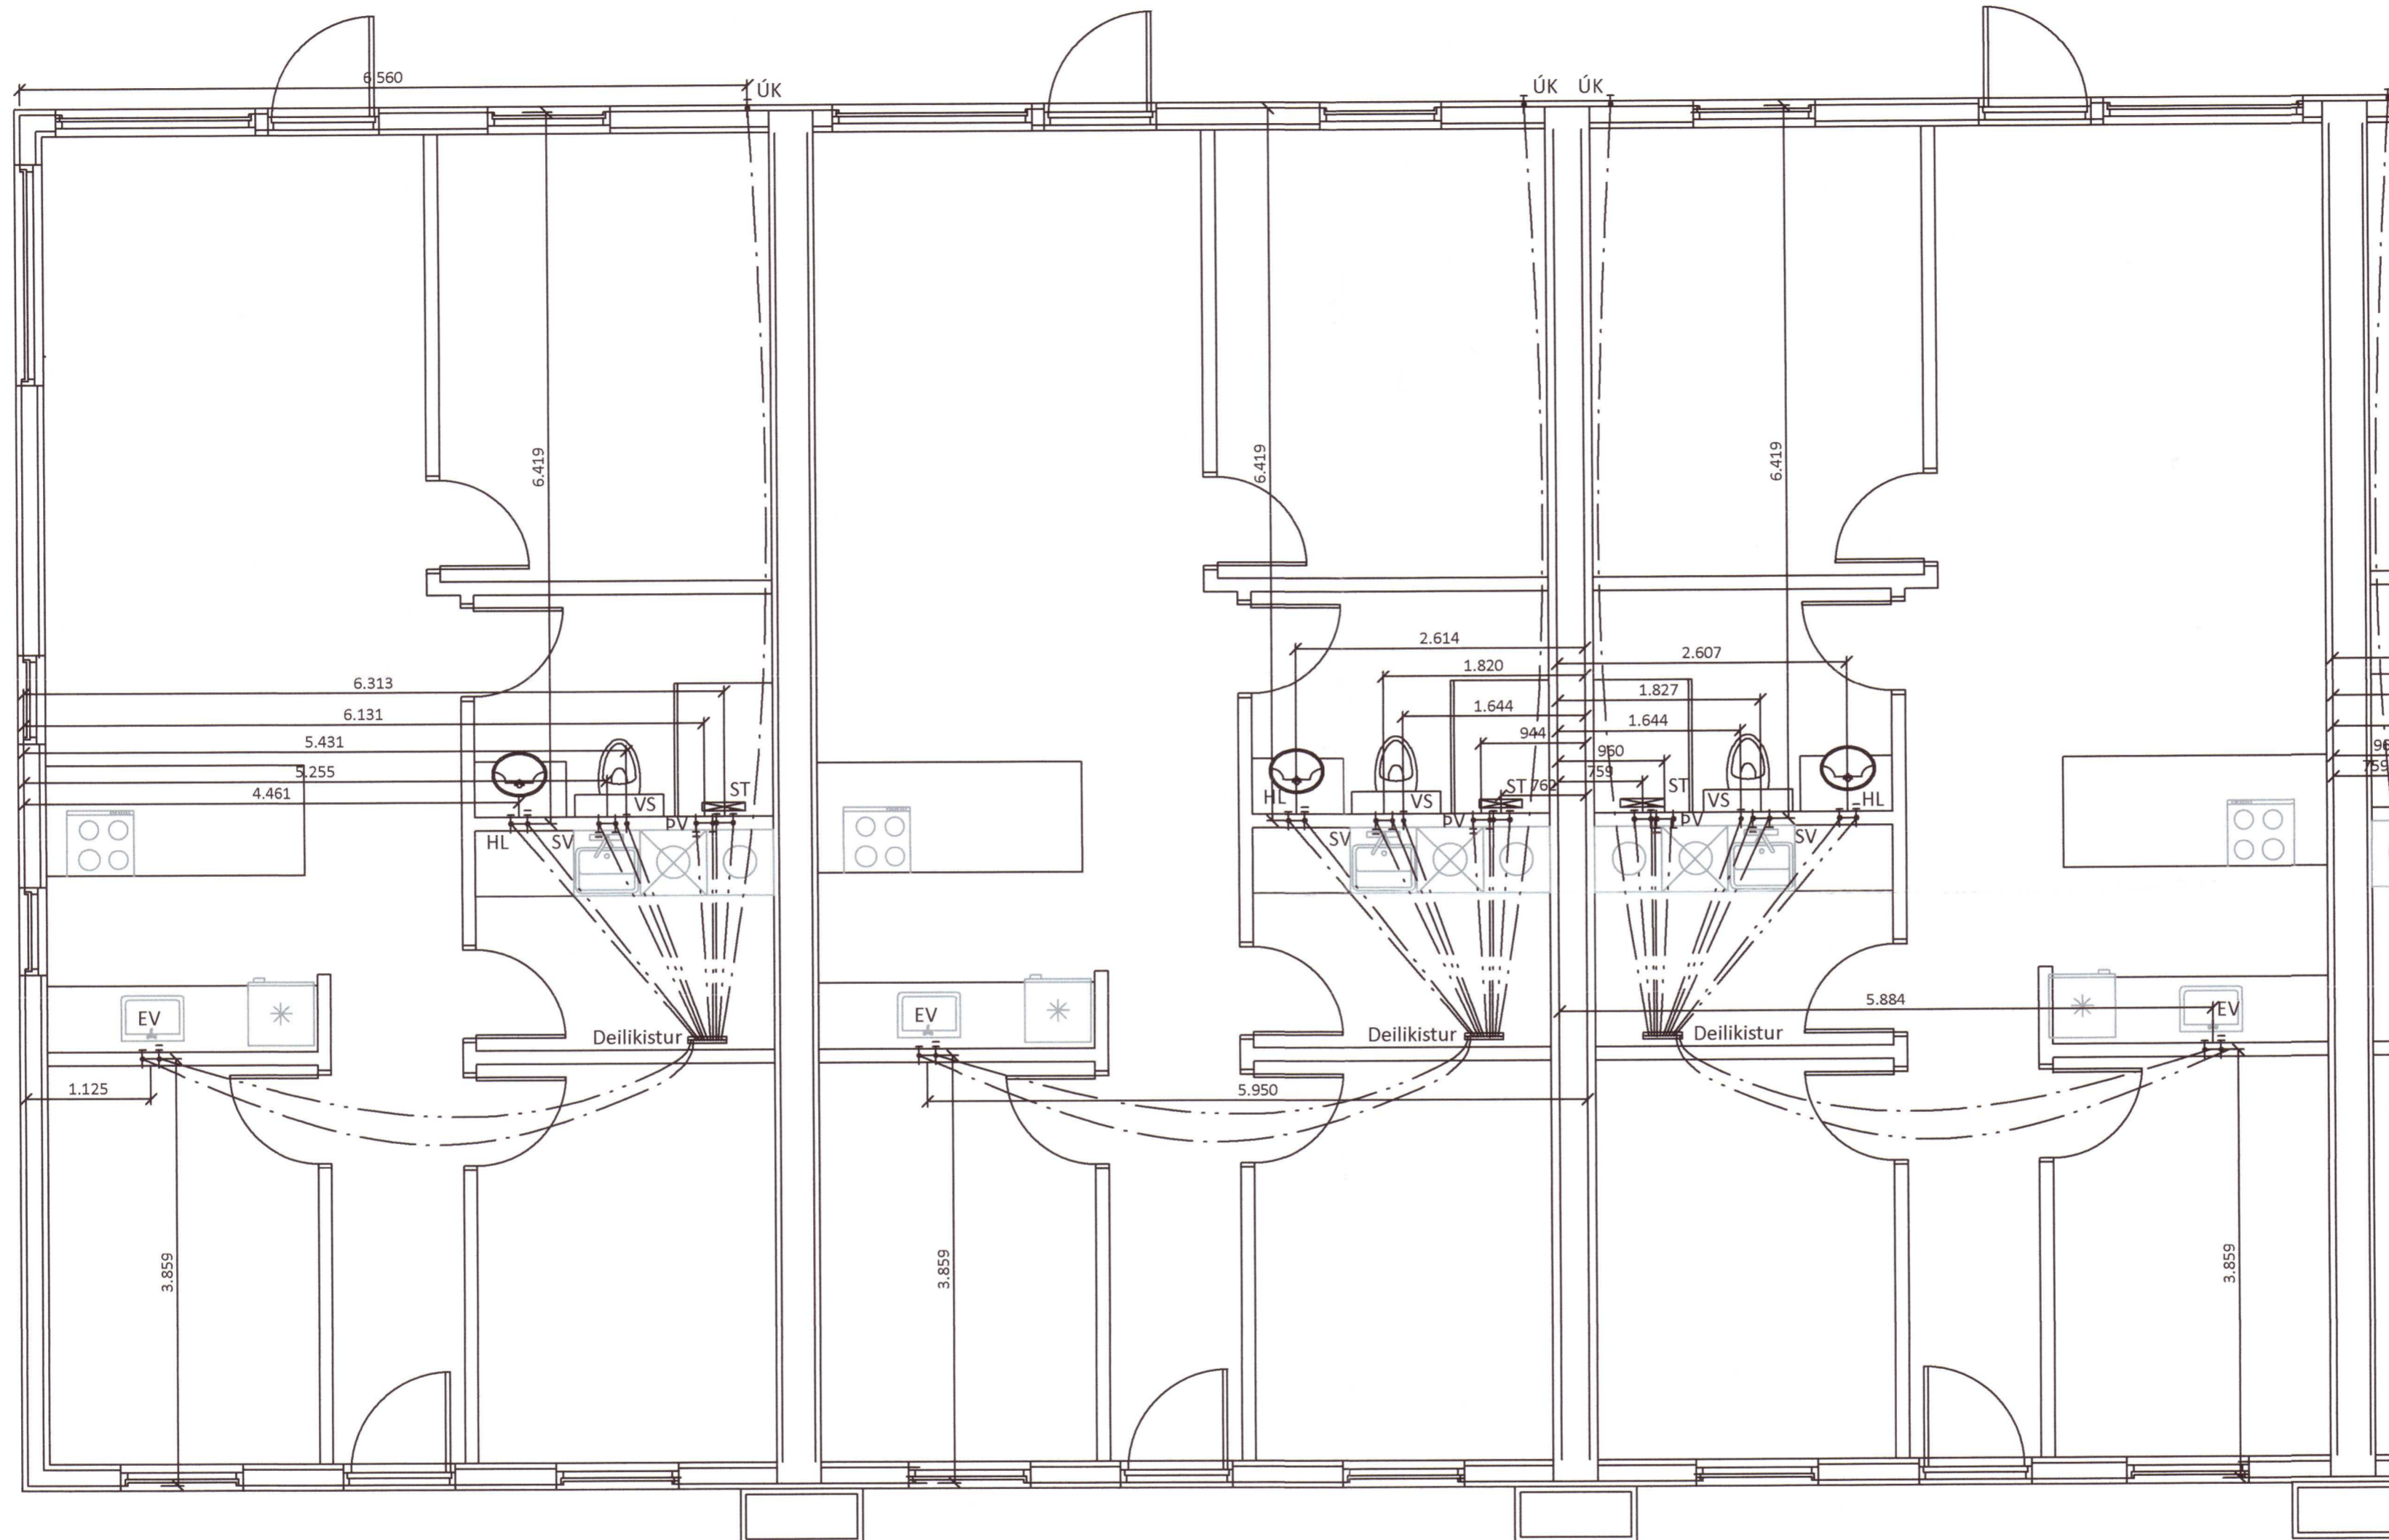

20211203

Öll mál eru í millimetrum, nema annað sé tekið fram.

Br: Breyting      Dags:      Samp:

|   |                     |
|---|---------------------|
| VERKHEITI:<br>Brekkuholt 4a-4d<br>806 Selfoss | TEKNI-NÚMÉR:<br>530 |
|---|---------------------|

|   |               |
|---|---------------|
| VERKHLUTI:<br>Lagnir - Sökkull<br>Neysluvatnslagnir | UTGÁFA:<br>A1 |
|---|---------------|

|  |                                 |                   |
|--|---------------------------------|-------------------|
| Hönnuður:<br>Leifur Örn Leifsson kt. 150982 4139 | Samþykkt:<br><i>[Signature]</i> | BLADSTÆRÐ:<br>A-2 |
|--|---------------------------------|-------------------|

|   |                                 |                   |
|---|---------------------------------|-------------------|
| Yfirfarið af hönnunarstjóra:<br>Bent Larsen kt. 141177-3469 | Samþykkt:<br><i>[Signature]</i> | DAGS:<br>24.03.21 |
|---|---------------------------------|-------------------|

|                                    |  |                  |              |
|------------------------------------|--|------------------|--------------|
| <b>LARSEN</b><br>HÖNNUN OG RAÐGJÖF | Bent Larsen Fróðason<br>Byggingaræðingur B.Sc<br>Sími 844-7699<br>tölvupóstur: bent@larsenr.is | VERKNR:<br>20-87 | MKV:<br>1.50 |
|------------------------------------|--|------------------|--------------|