


LK:
XX,XX

LK:
XX,XX

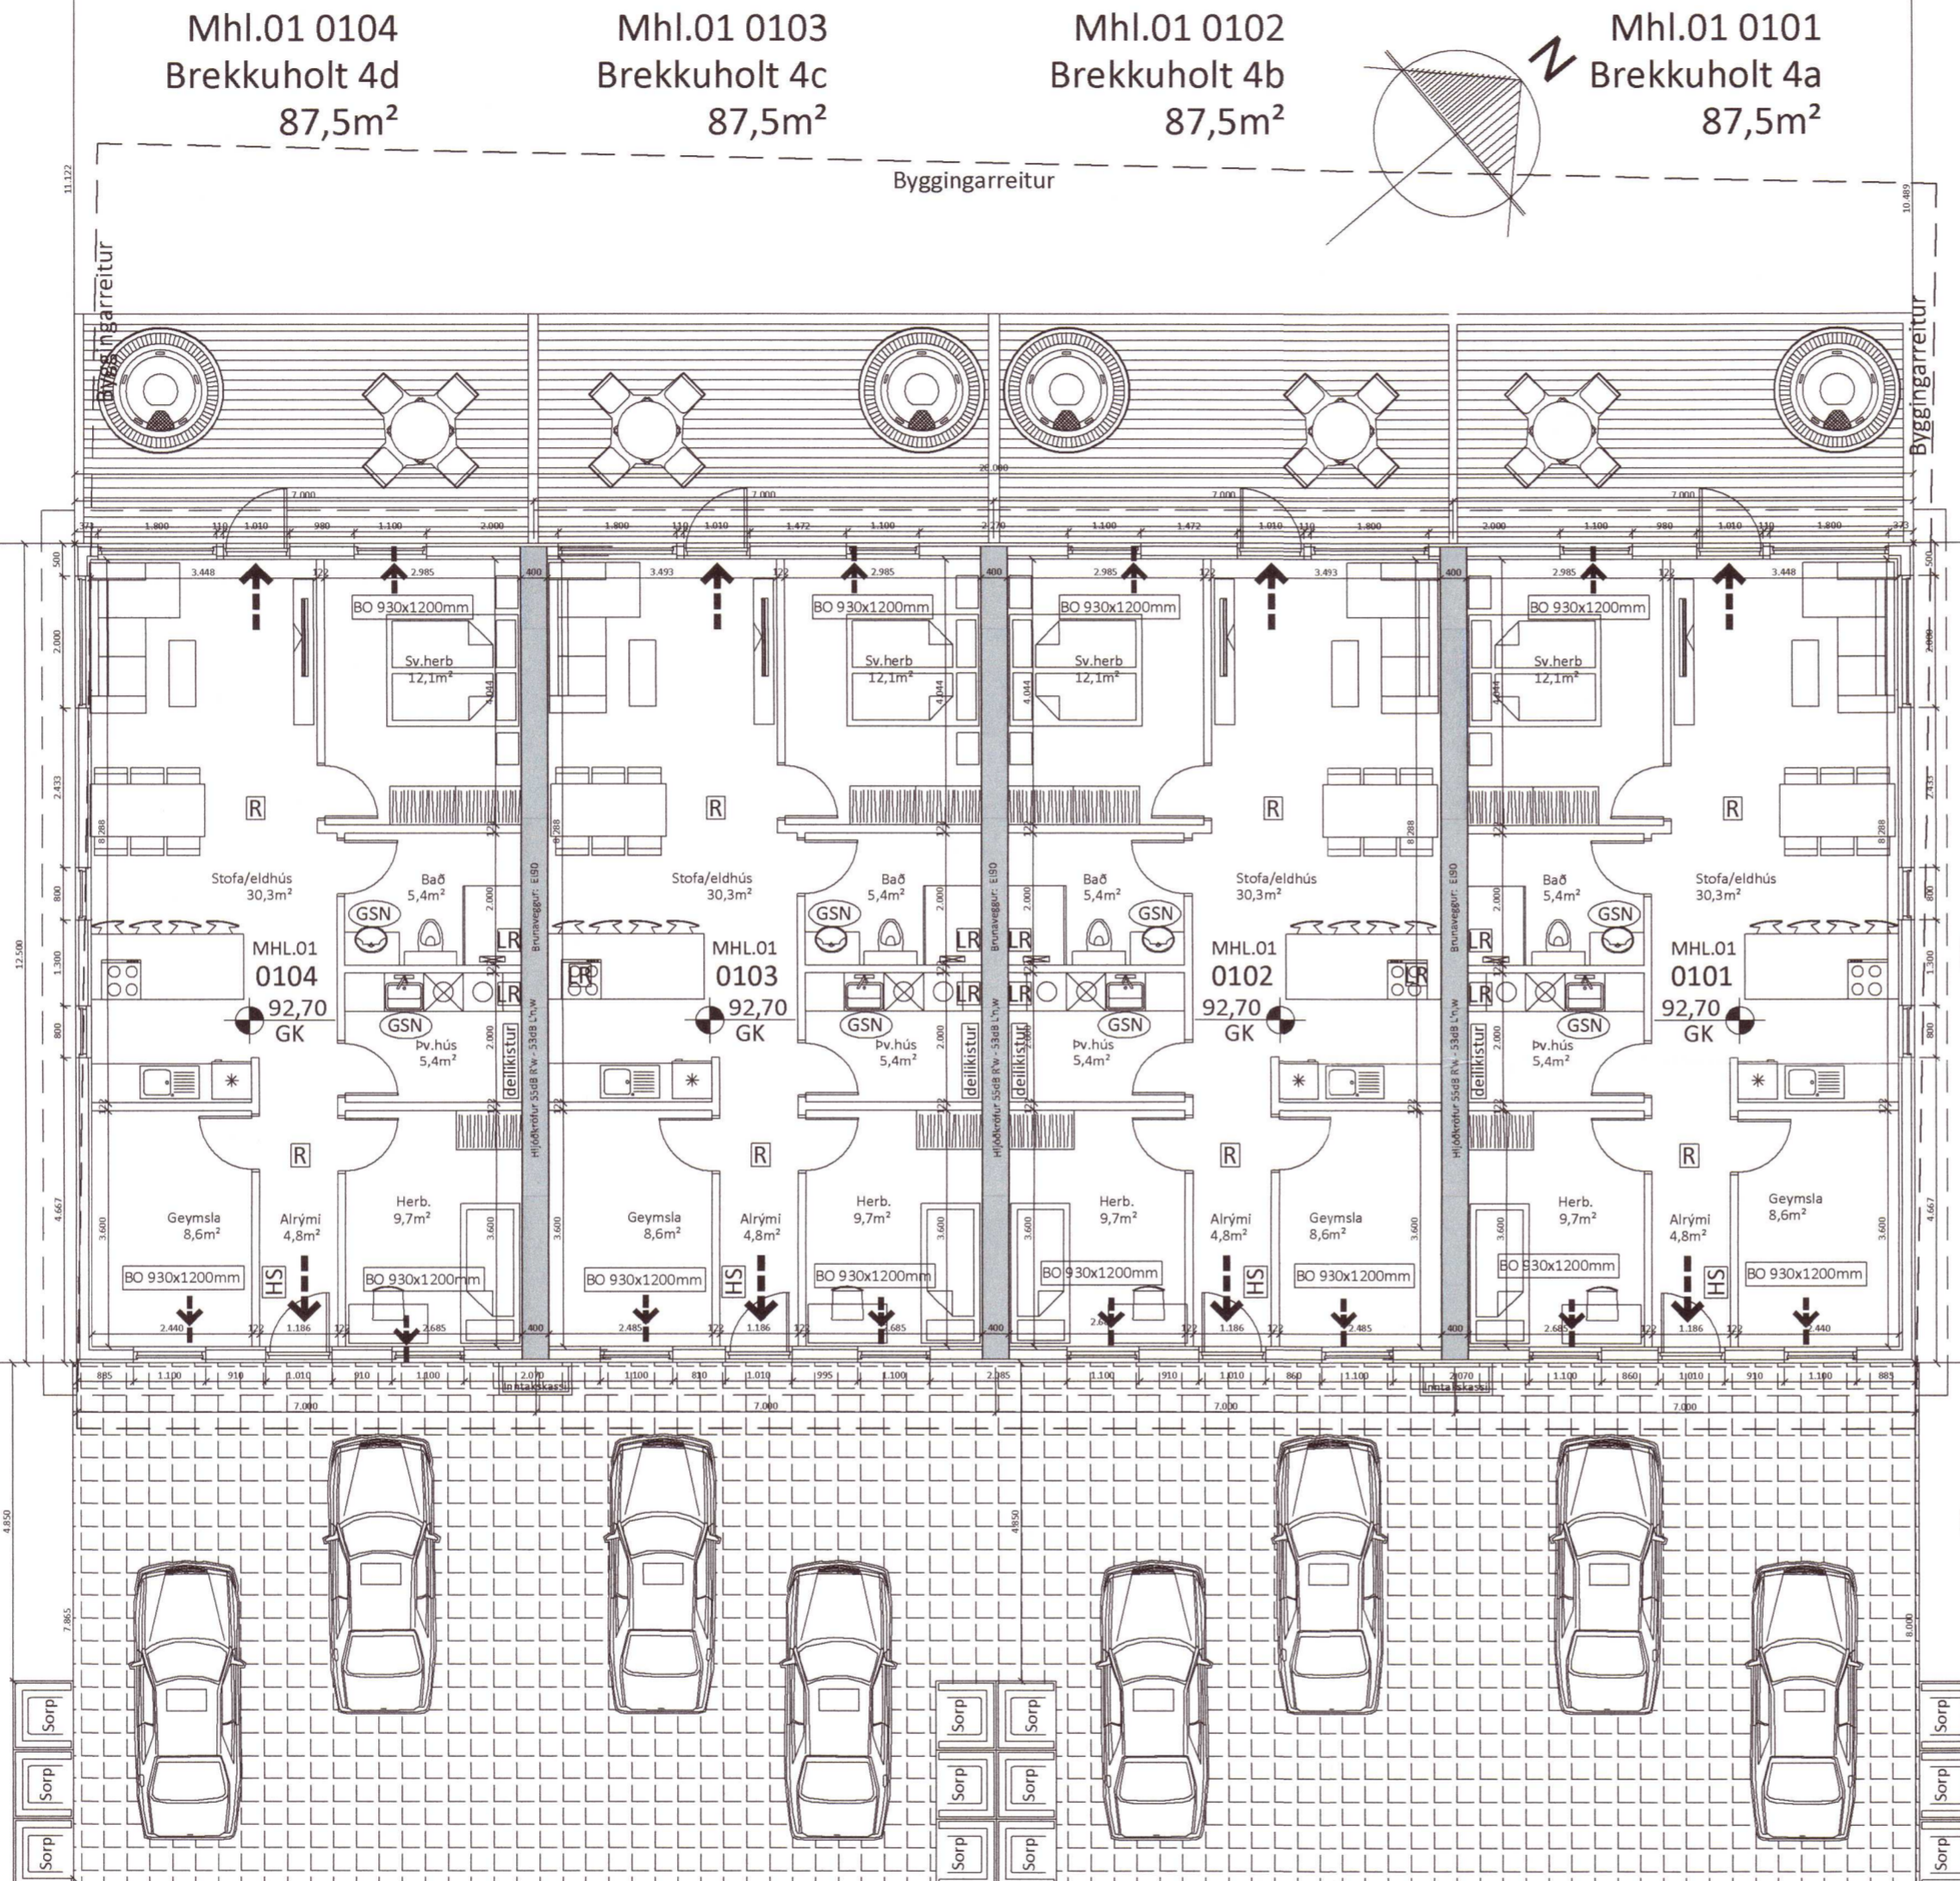

Almennar skýringar:
Um er að ræða raðhús með 4 íbúðum á einni hæð á lóðinni Brekkuholt 4a-d, 806 Selfoss. Landn. 231176

Um ræði einfaldar, hagnýtar íbúðir. Í íbúðum er áætlaður fjöldi íbúa 2-4. Allir skápar eru upp í loft og rúmt þvottahús, með góðum skápum. Eldhús innrétting er hagnýt með skúffum í neðri skápum sem veita meiri geymslu rými. Garður er rúmur með góðu aðgengi, sem veitir góða möguleika á að koma upp útgeymslu fyrir hjól og annað tilfallandi.

Almenn efni og gerð:
Sökkjar eru úr steypu. Botnplata er staðsteypt, einangruð með gólfhita í. Útveggir eru gerðir úr timbri, krossviðsklæddir með 9mm krossvið og klæddir með hvítu liggjandi bárujárni að utan, síðan einangraðir að innan. Þak er niðurtakið kraftsperrubak og er þakið borðaklætt, pappklætt og síðan kemur svart bárujárn. Svignarflokkur burðarvirkis í flokki A. Gluggar og hurðir eru hvítir og eru úr Ál/timbri, gler í gluggum er tvöfalt K-einangrunargler. Í gluggum sem eru 600mm eða minna frá gólfu skal vera þryggisgler. Allar útihurðir (hurðarflakar) eru 900 mm að breidd. Allar innhurðir (hurðarflakar) eru 800 mm að breidd.

Innveggir:
Léttir innveggir eru byggðir úr blikkstoðum, einangraðir með 50mm einangrun og síðan klæddir með 2x13mm gipsi beggja vegna. Innhúsklæðning er í flokki 2.

Brunamáli:
Í öllum íbúðum skulu vera handslökkvitæki af viðurkenndri gerð. Við val og staðsetningu á handslökkvitækjum má leita ráðgjafar hjá slökkviliðsstjóra og hafa þær hlíðsjón af leiðbeiningum og reglum Mannvirkjastofnunar. Handslökkvitæki skulu vera í samræmi við ÍST-EN3. Reykskynjarar skulu vera í hverri íbúð, að lágmarki 1 skynjari fyrir hverja 80m². Björgunarpop er úr hverju svefnherbergi. Flóttaleiðir úr húsinu má sjá á grunnmynd og skýringum að neðan. Brunaveggir E1 90 milli íbúða skulu vera í fullri húsbreidd, veggurinn skal ná út að ystu vegg- og þakklæðningu.

Lagnir:
Öll inntök koma í hitaveitukassa sem verður á framhlið hússins og verður deilt þaðan í deiliskstur sem staðsettar verða í þvottahúsi. Frærennislagnir eru lagðar í jörðu og undir botnplötu og tengjast fráveitukerfi sveitarfélagsins. Neysluvatnslagnir eru lagðar undir botnplötu, í botnplötu og í veggj. (rör í rör) Gólfhiti er lagður í botnplötu. Gólfhlíðverm er í öllum votrymum, sjá á grunnmynd. Öll rými eru ýmist loftræst um opnanleg fög, hurðir eða með vélrænni viftu, loftræsting lokaðra rýma skal vera með vélrænni loftræsting um þak eða gegnum útveggi. Sjá nánar á grunnmynd. Kröfur skv. byggingareglugerð 112/2012, grein 10.2.5 Útsog úr eldhúsi íbúðar: 30l/s. Útsog úr baðherbergi íbúðar: 15 l/s. Útsog úr minni snyrtingum: 10l/s. Útsog frá þvottaherbergi íbúðar: 20l/s. Gera skal ráð fyrir tengibúnaði vegna hleðslu rafbila skv. 6.7.1 gr í bygg. reglugerð.

Lóð og umhverfi:
Frágangur lóðar skal gerður í samráði við lóðarhafa aðliggjandi lóða. 2 bílastæði eru á bláplani fyrir hverja íbúð. 3 sortunnuskýli eru við hverja íbúð. Heitur pottur skal vera með læsanlegu loki til að hlýja hann, sé hann ekki í notkun til varnar slýsum. Einnig skal vera minnst 0,40m barmur í kringum pottinn umhverfis göngusvæði hans.

Annað:
Uppfylltar eru kröfur varðandi kólnunartölur og einangrun einstakra byggingarhluta U-gildi:

Byggingarhluti	ÚTREIKN. TÖLUR W/m ² K	KRÖFUR
Útveggir	0,25 (150 mm steinull)	0,30
Þak	0,19 (200 mm þakull)	0,20
Gólf	0,25 (100 mm plasteinangrun)	0,30
Gluggar (k-gler)	1,10 (Tvöfalt k-gler)	2,00
Hurðir	2,00	3,00

Öll mál eru í millimetrum, nema annað sé tekið fram.

Br: Breyting Dags: Samp:

VERKHEITI: Brekkuholt 4A - 4D 806 Selfoss	TEIKNINÚMÉR: 101
VERKHLUTI: Aðalteikningar Grunnmynd	ÚTGÁFA: A1
Hönnuður: Bent Larsen Fróðason kt. 141177-3469 Samþykkt: <i>Bent</i>	BLADSTJÓRÐ: A-2
Hönnunarstjóri: Bent Larsen Fróðason kt. 141177-3469 Samþykkt: <i>Bent</i>	DAGS: 21.01.21
LARSEN HÖNNUN OG RÁÐGJÓF	VERKNR: 20-87 MKV: 1:100

Brekkuholt 4a-d	M ²	M ³
0101 íbúð	87,5 m ²	257,3 m ³
0102 íbúð	87,5 m ²	257,3 m ³
0103 íbúð	87,5 m ²	257,3 m ³
0104 íbúð	87,5 m ²	257,3 m ³
Heildar stærð:	350,0 m ²	1029,2 m ³
(sjá skráningartöflu)		
Flatarmál lóðar samtals - 1189,4 m ²		
Nýtingarhlutfall - 0,29		
Byggingarreitur		

- Útgangur
- Rýmingarleið
- R Reykskynjari
- LR Loftræsting
- HS Handslökkvitæki
- GN Niðurfall
- GSN Gegnumstreymisniðurfall
- BO Björgunarpop, stærð gefin á teikningu
- GK Gólfkóti á frágengið gólf
- Inntök Inntök fyrir hitaveitu, vatnsveitu, rafmagnsveitu og síma.

LK:
XX,XX

LK:
XX,XX

2021.208