


**Skýringar**

Frágangur heimitauga sé skv. Tæknilegur Tengisklímálum Raforkudreifingar  
Staðsetning mælakassa skal vera skv. teikningu M3 frá Samorku.  
Fyrirkomulag búnaðar í mælakassa skal vera skv. teikningu M5 frá Samorku.

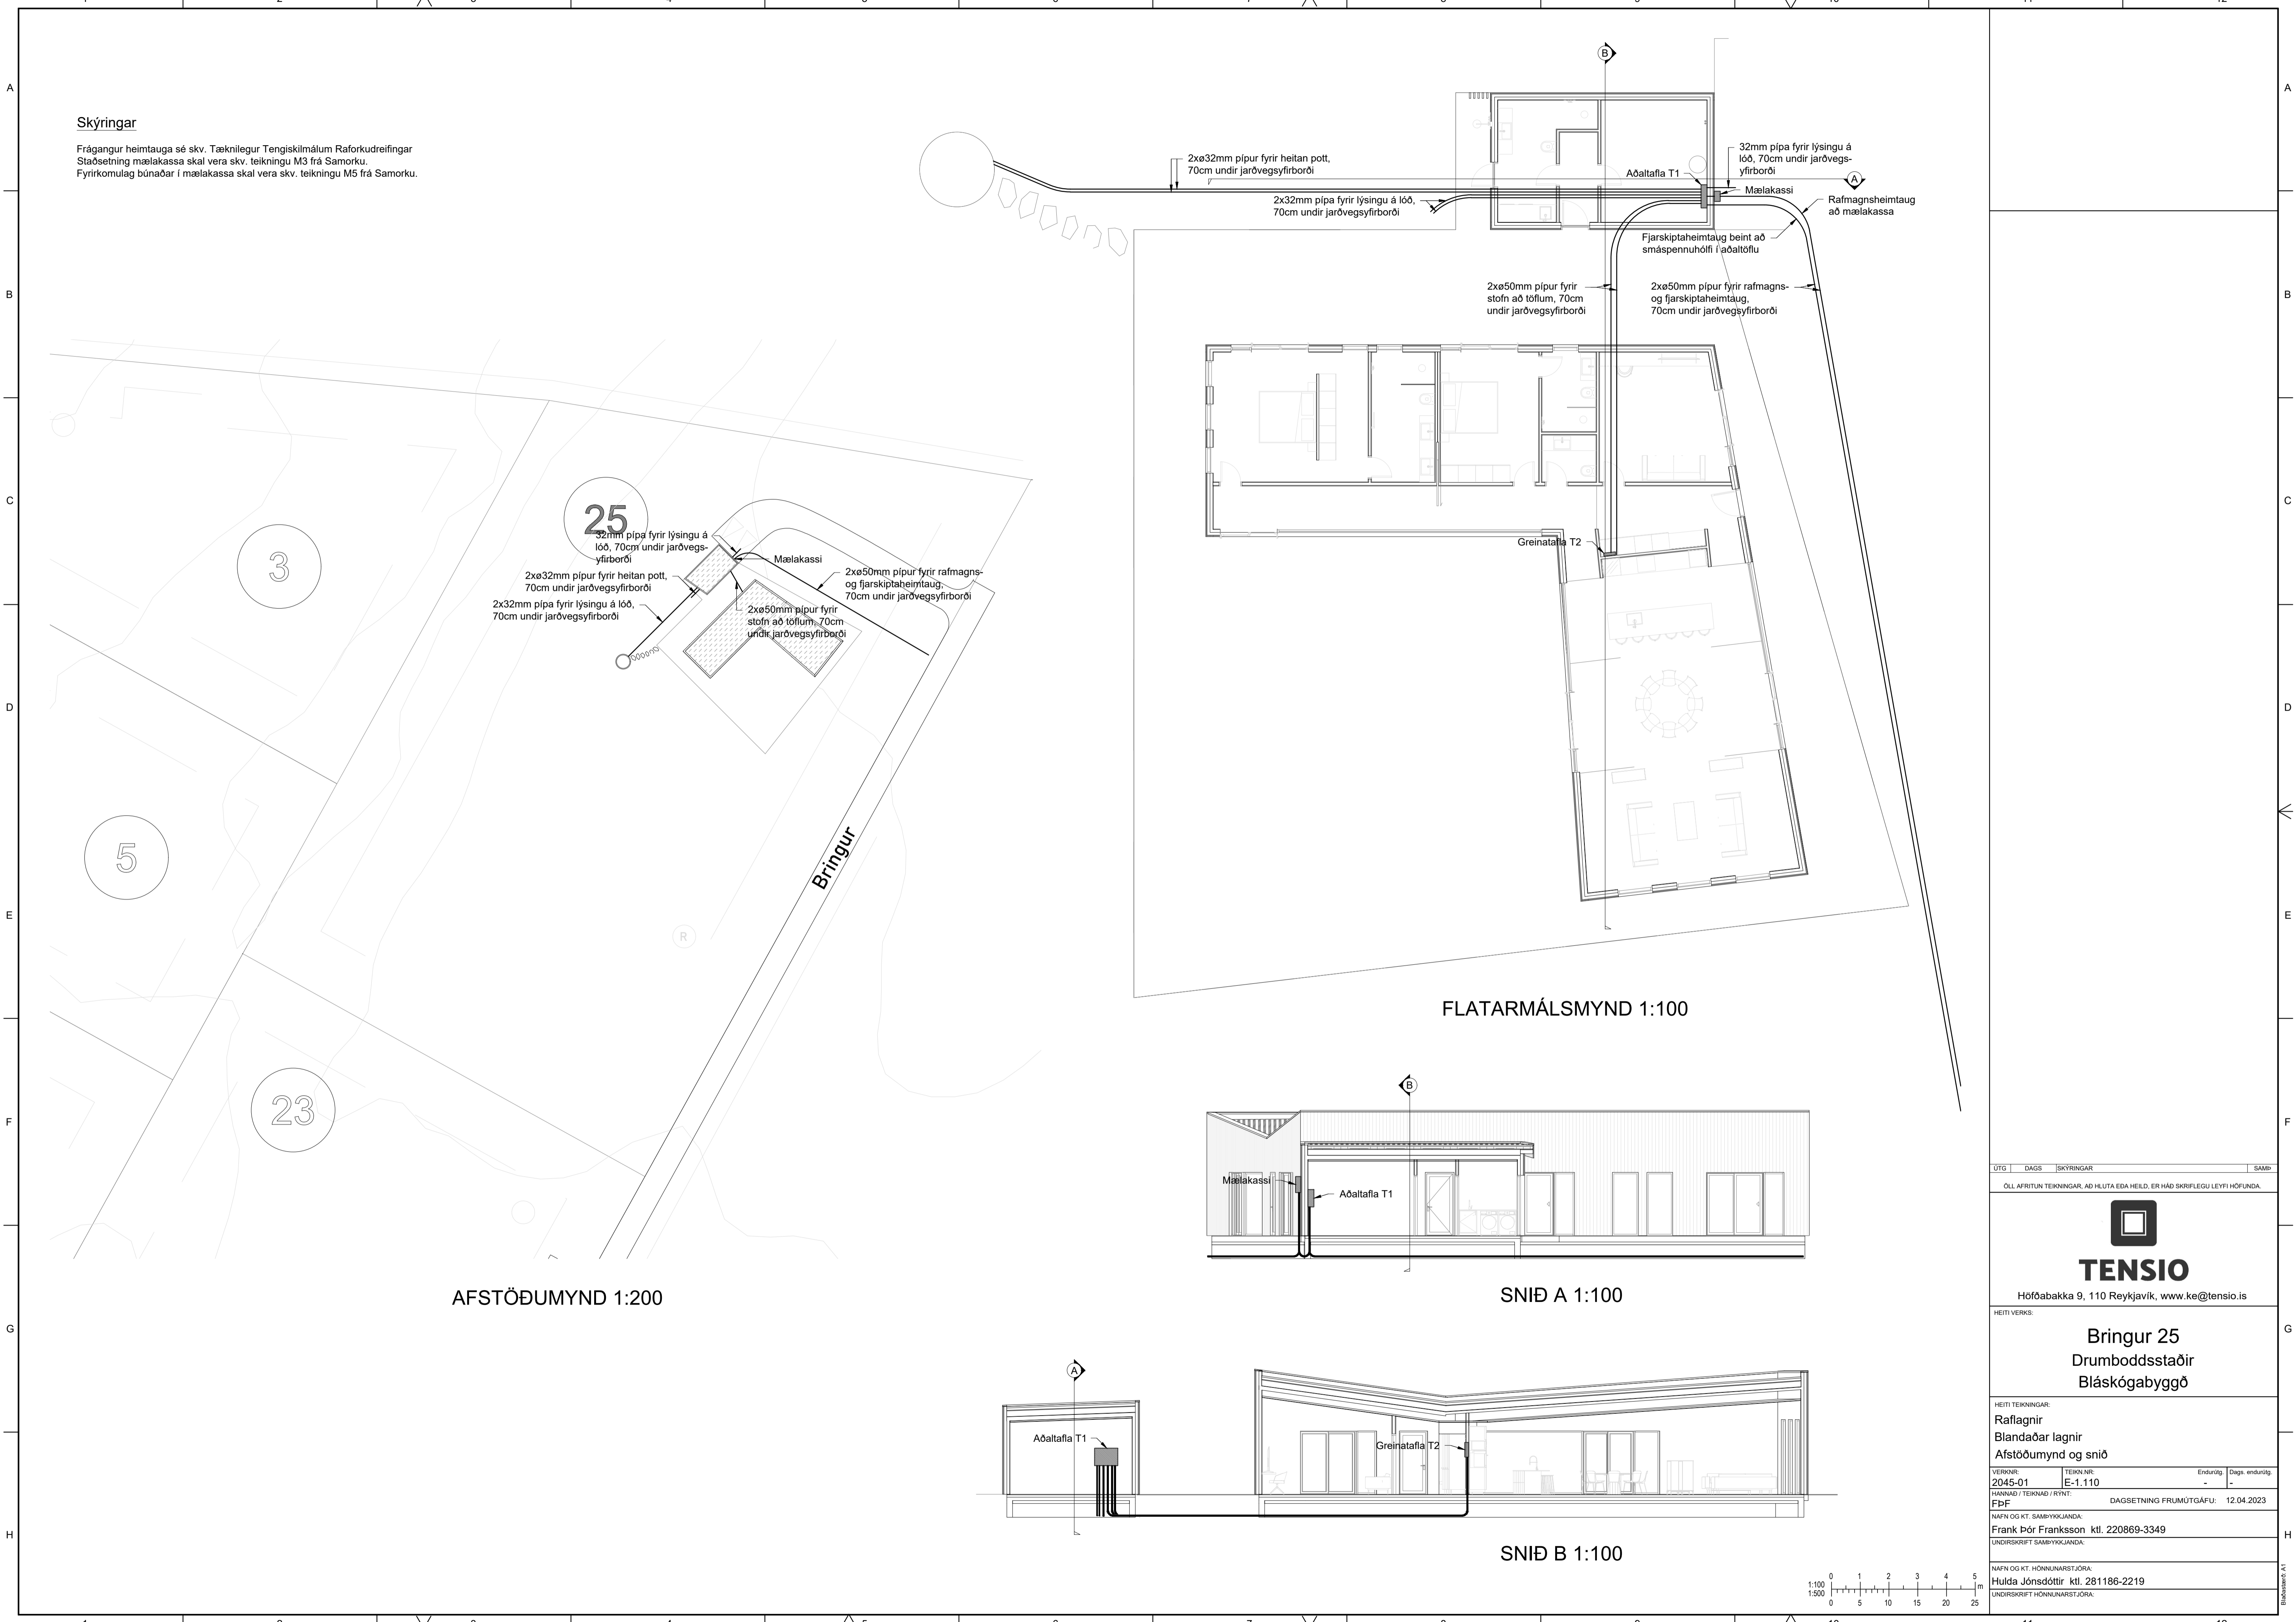



AFSTÖÐUMYND 1:200

FLATARMÁLSMYND 1:100


SNID A 1:100




SNID B 1:100

ÚTG.	DAGS	SKÝRINGAR	SAMB.
ÖLL AFRITUN TEIKNINGAR, AÐ HLUTA EDA HEILD, ER HÁÐ SKRIFLEGU LEYFI HÖFUANDA.			
 <b>TENSIO</b> Höfðabakka 9, 110 Reykjavík, www.ke@tensio.is			
HEITI VERKS:			
<b>Bringur 25</b> Drumboddsstaðir Bláskógabyggð			
HEITI TEIKNINGAR:			
Rafagnir			
Blandaðar lagdir			
Afstöðumynd og snið			
TEIKNIR:	TEIKNIR:	Endursög.	Dag. endursög.
2045-01	E-1.110	-	-
HANNAÐ / TEIKNAD / RYNT:	DAGSETNING FRUMÚTGÁFU: 12.04.2023		
FbF			
NAFN OG KT. SAMBYKKJANDA:			
Frank Þór Franksson kt. 220869-3349			
UNDIRSKRIFT SAMBYKKJANDA:			
NAFN OG KT. HÖNNUNARSTJÓRA:			
Hulda Jónsdóttir kt. 281186-2219			
UNDIRSKRIFT HÖNNUNARSTJÓRA:			

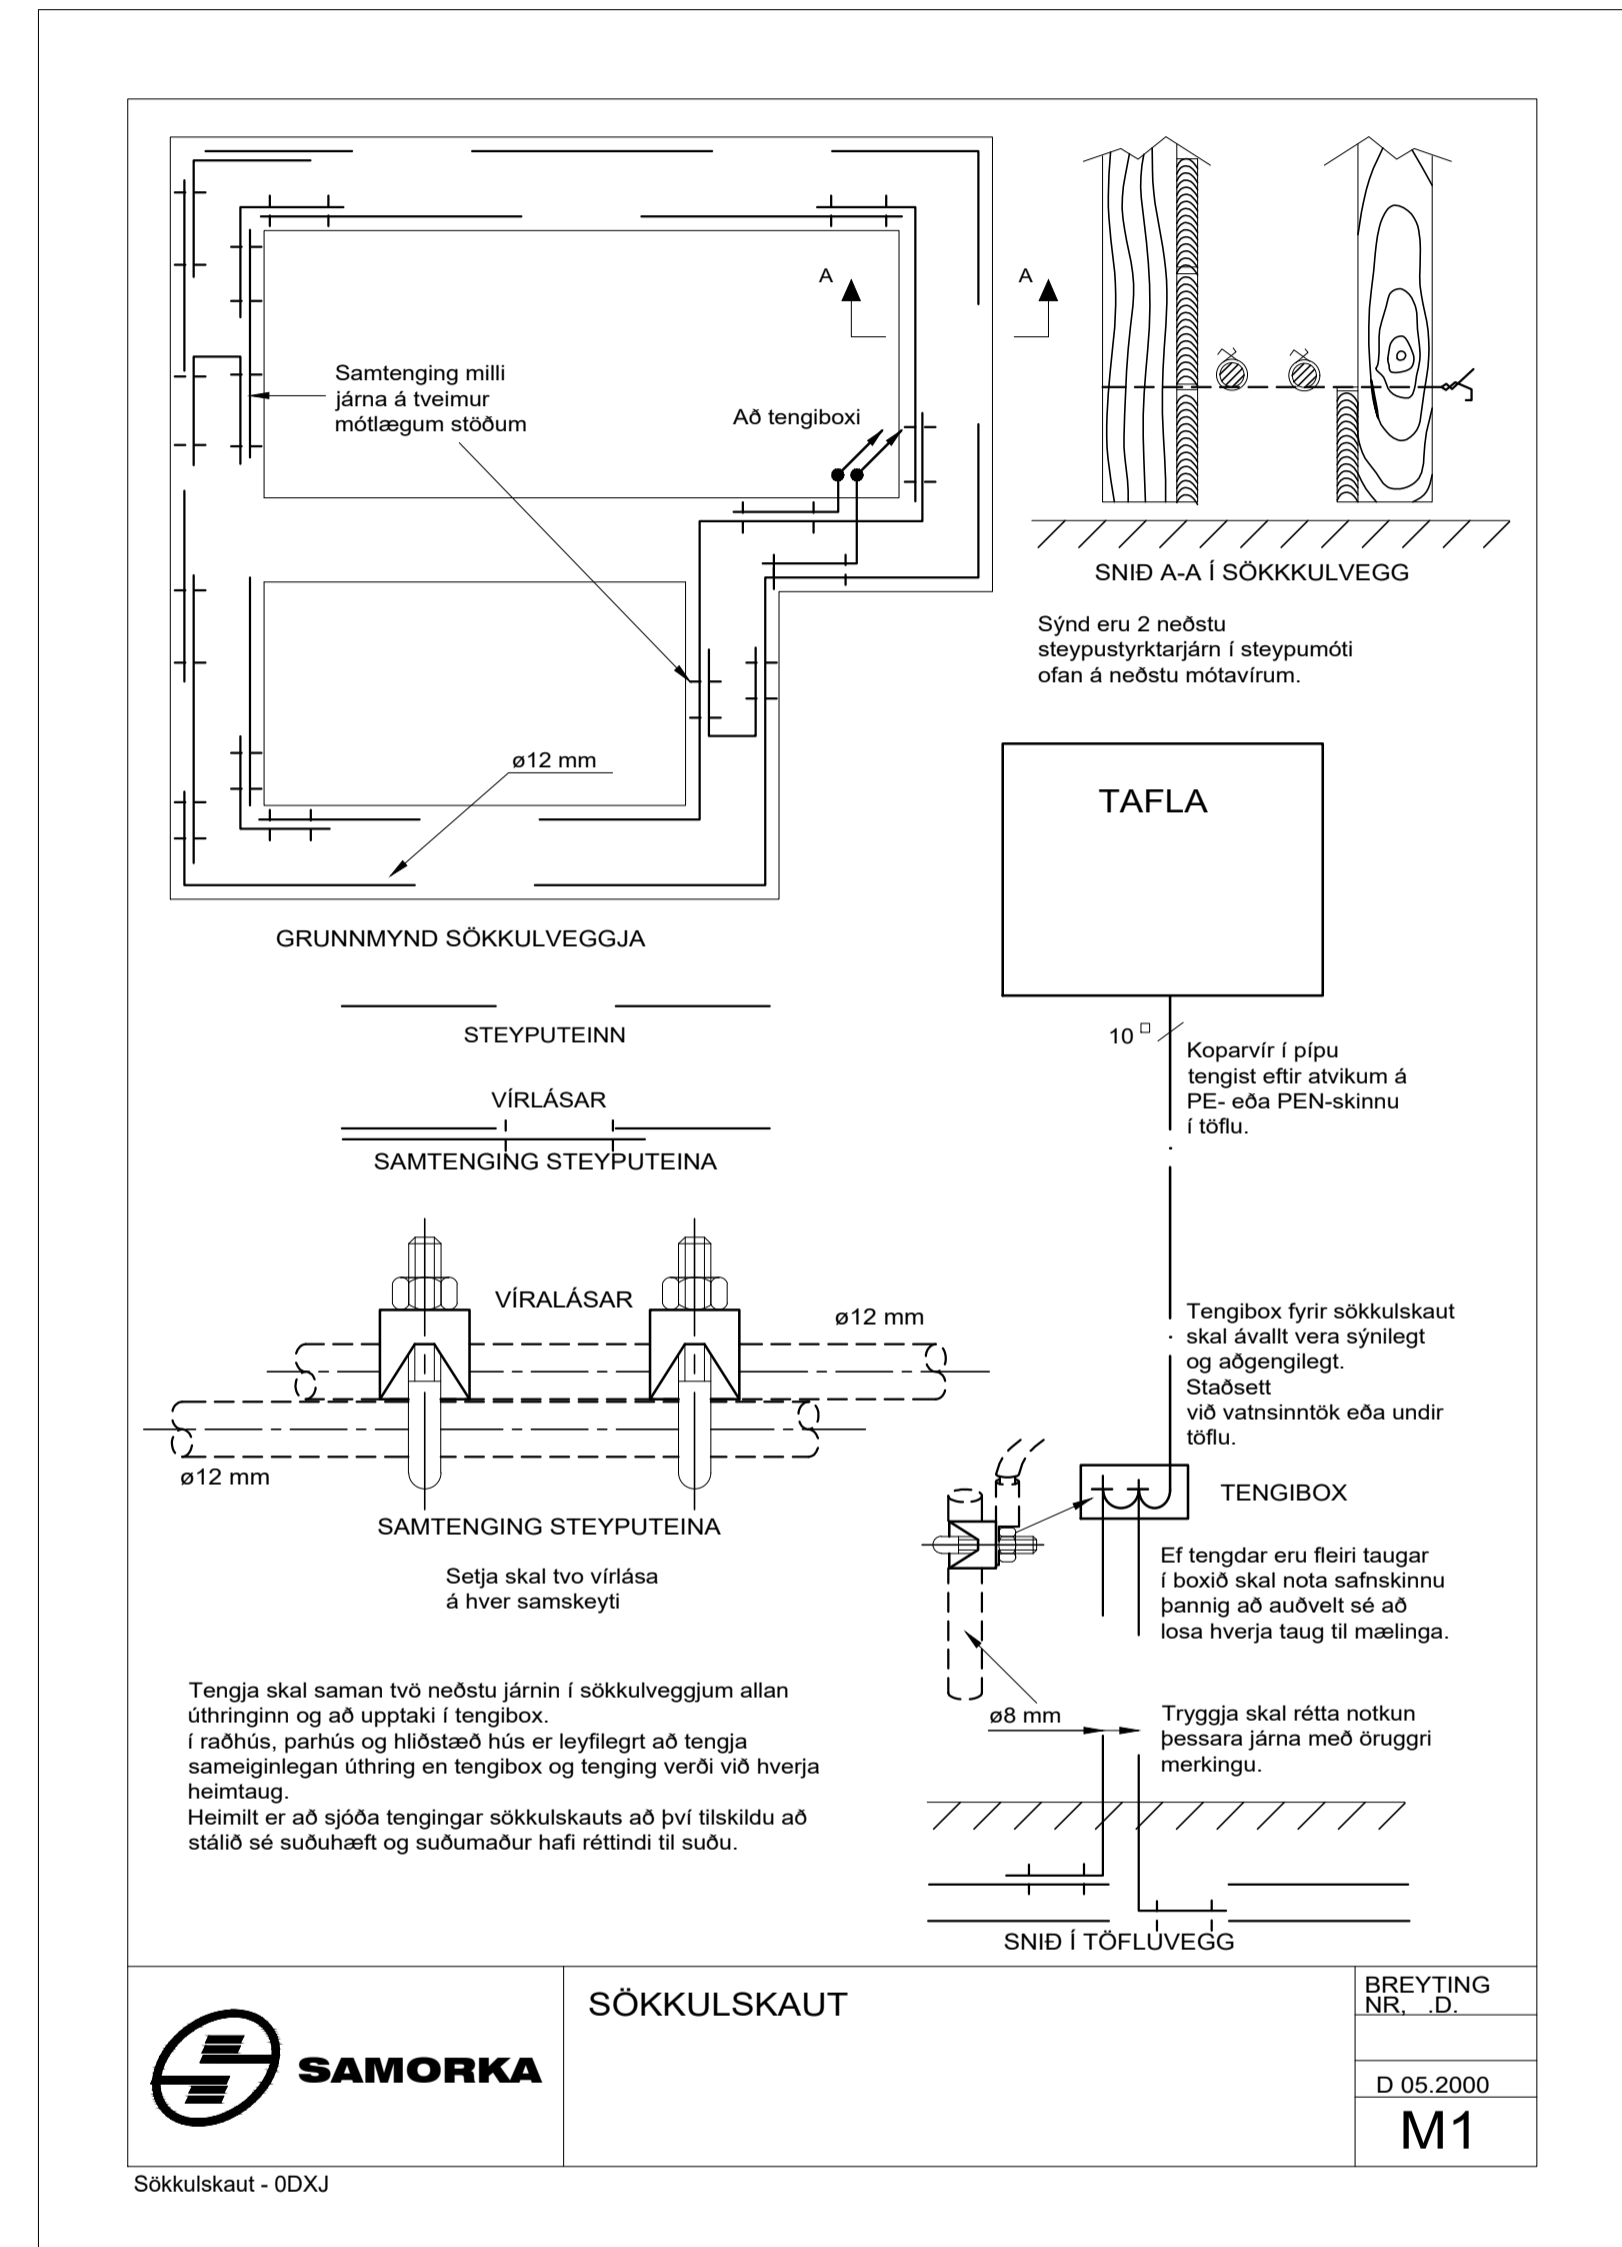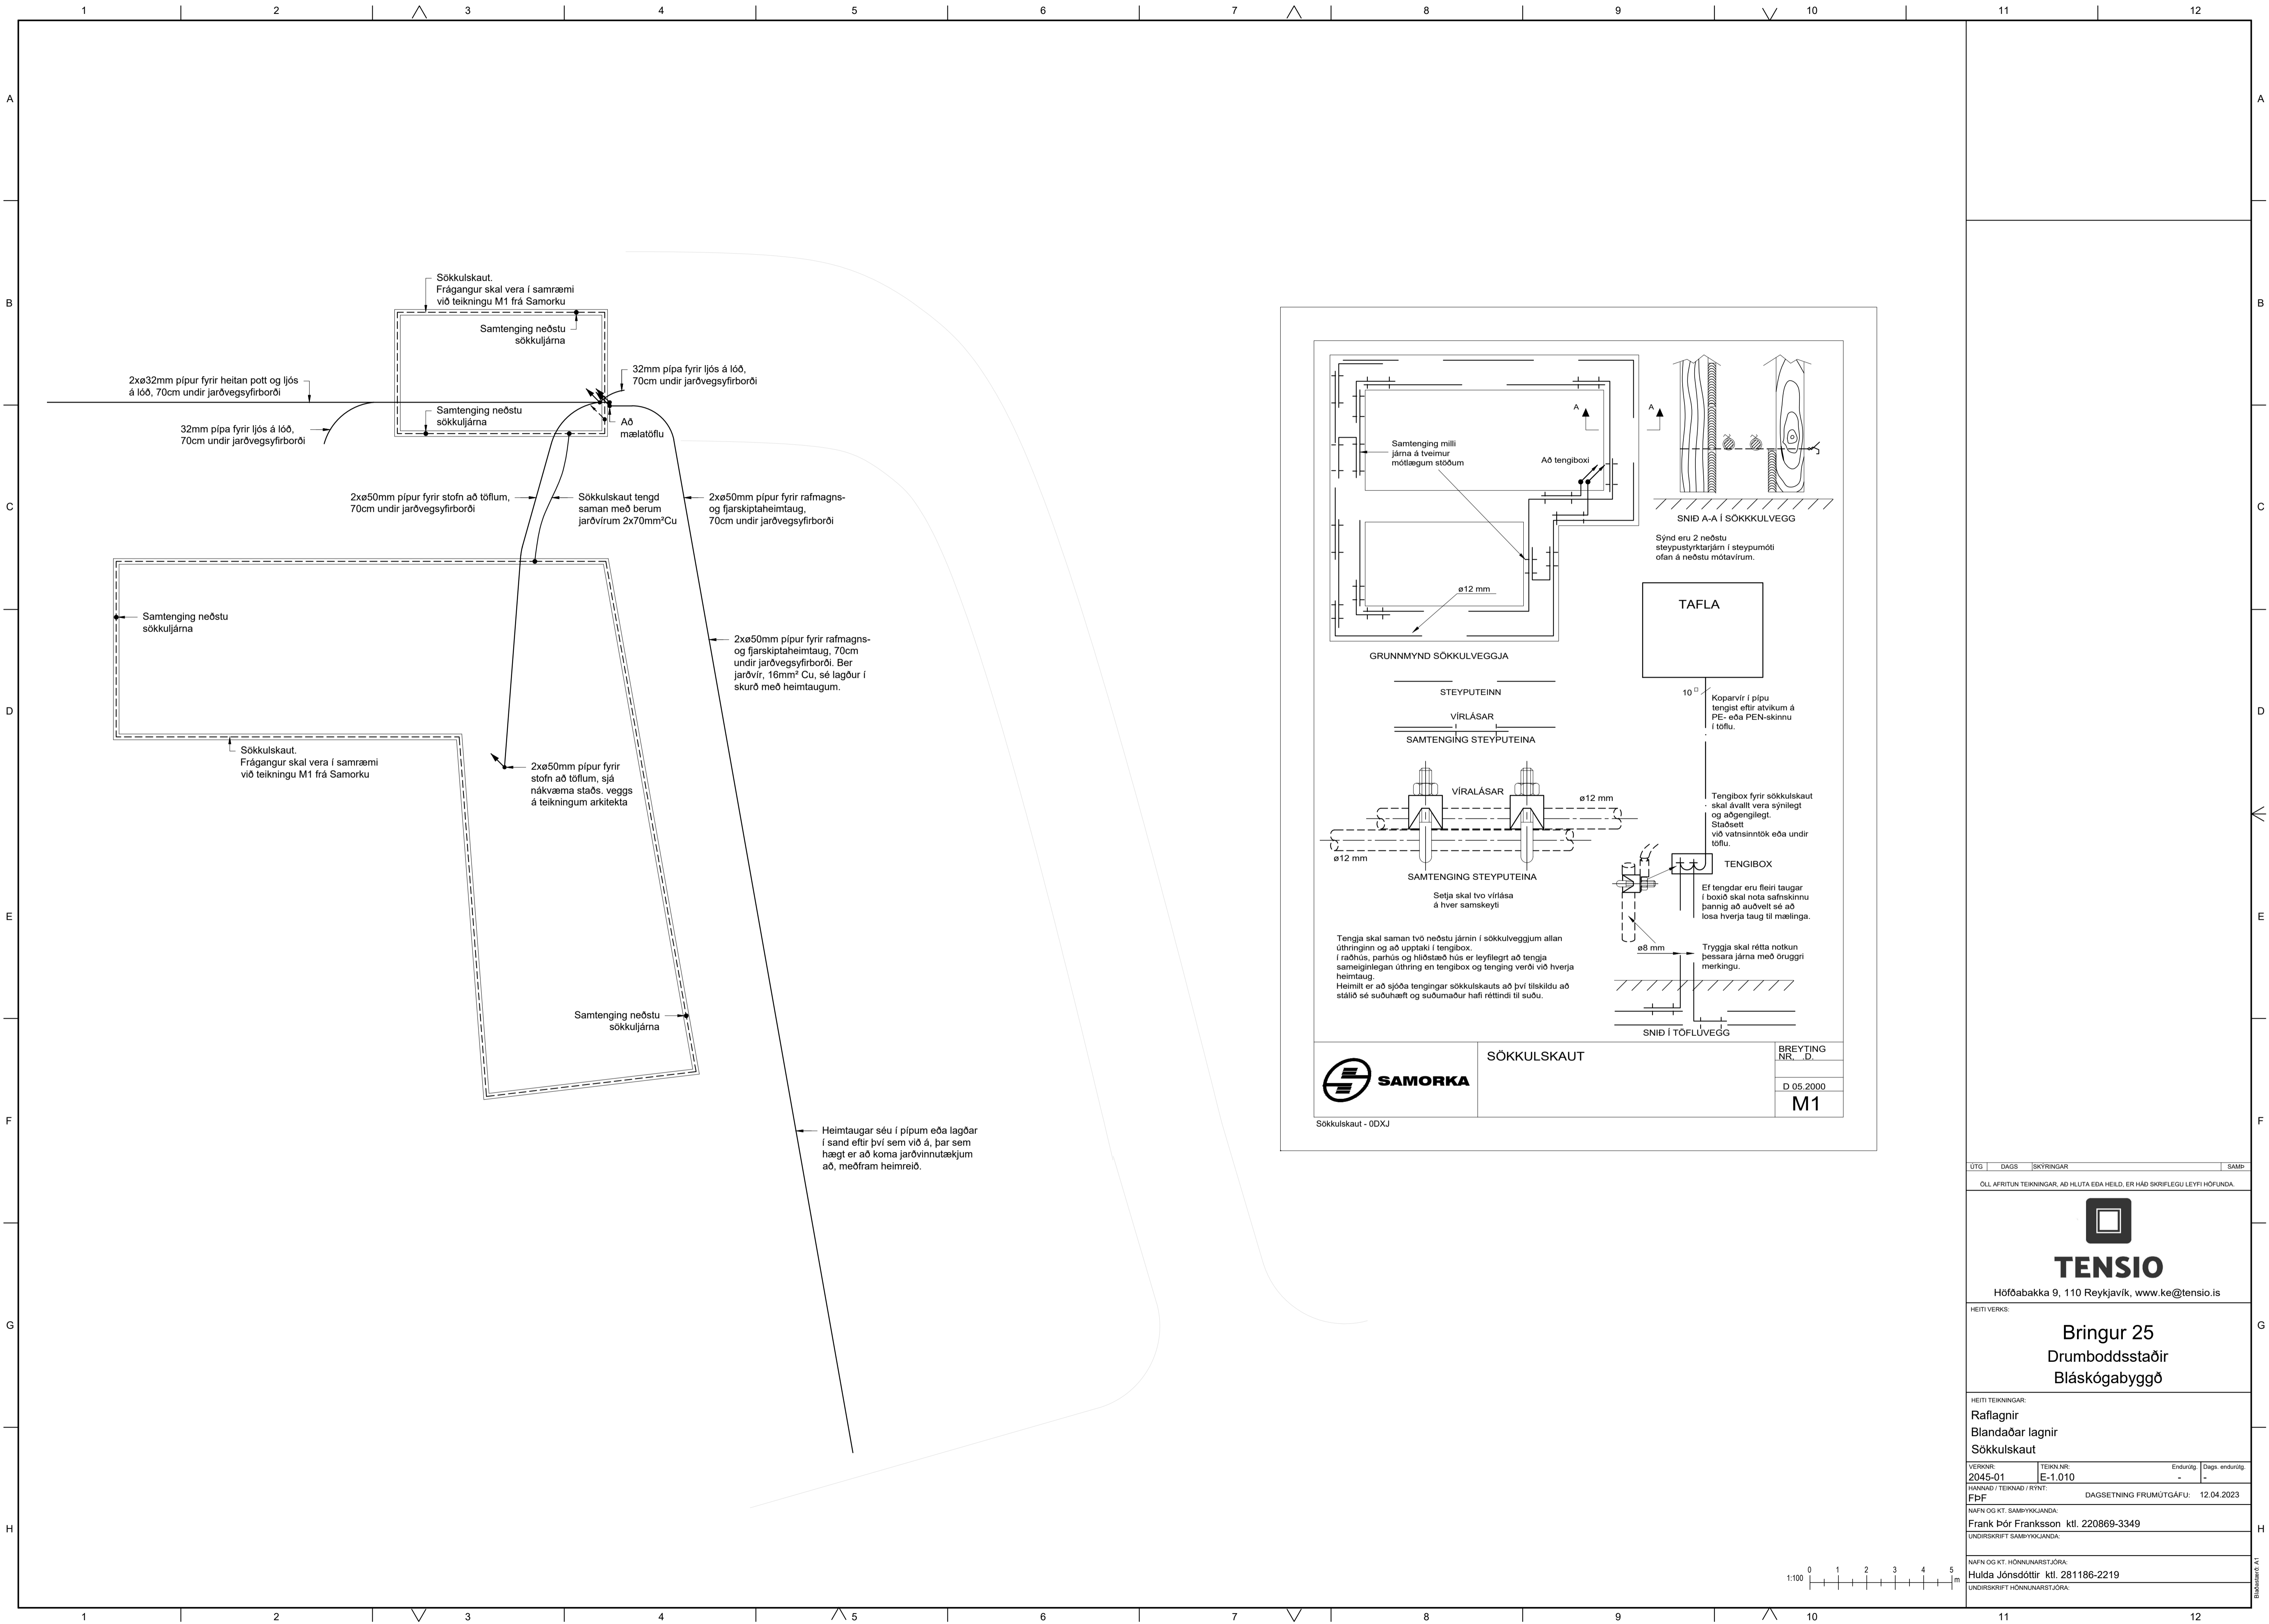

ÚTG.	DAGS	SKYRINGAR	SAMB.
ÖLL AFRITUN TEIKNINGAR, AÐ HLUTA EDA HEILD, ER HÁÐ SKRIFLEGU LEYFI HÖFUÐA.			
 <b>TENSIO</b> Höfðabakka 9, 110 Reykjavík, www.ke@tensio.is			
HEITI VERKS:			
<b>Bringur 25</b> <b>Drumboddsstaðir</b> <b>Bláskógabyggð</b>			
HEITI TEIKNINGAR:			
Rafлагnir			
Blandaðar lagningar			
Sökkulskaut			
TEIKNINGAR NR.	TEIKNINGAR NR.	Endursög.	Dagur endursög.
2045-01	E-1.010	-	-
HANNAÐ / TEIKNAD / RYNT:	DAGSETNING FRUMÚTGÁFU: 12.04.2023		
FÞF			
NAFN OG KT. SAMBYGGJANDA:			
Frank Þór Franksson kt. 220869-3349			
UNDIRSKRIFT SAMBYGGJANDA:			
NAFN OG KT. HÖNNUNARSTJÓRA:			
Hulda Jónsdóttir kt. 281186-2219			
UNDIRSKRIFT HÖNNUNARSTJÓRA:			

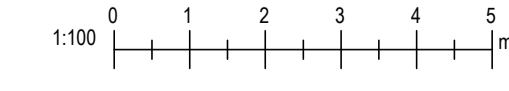

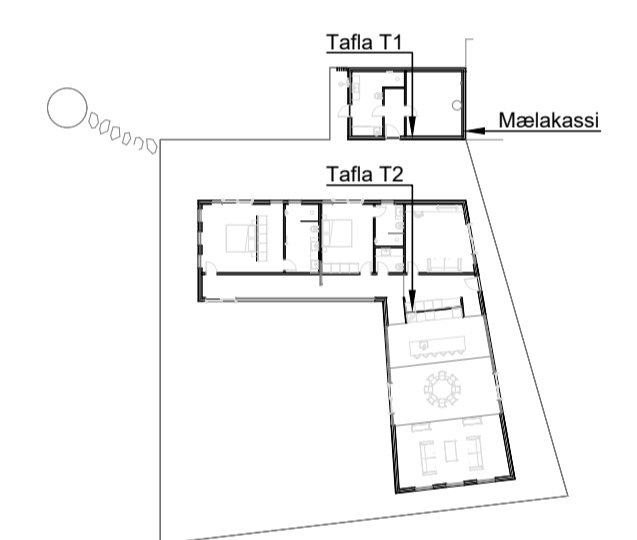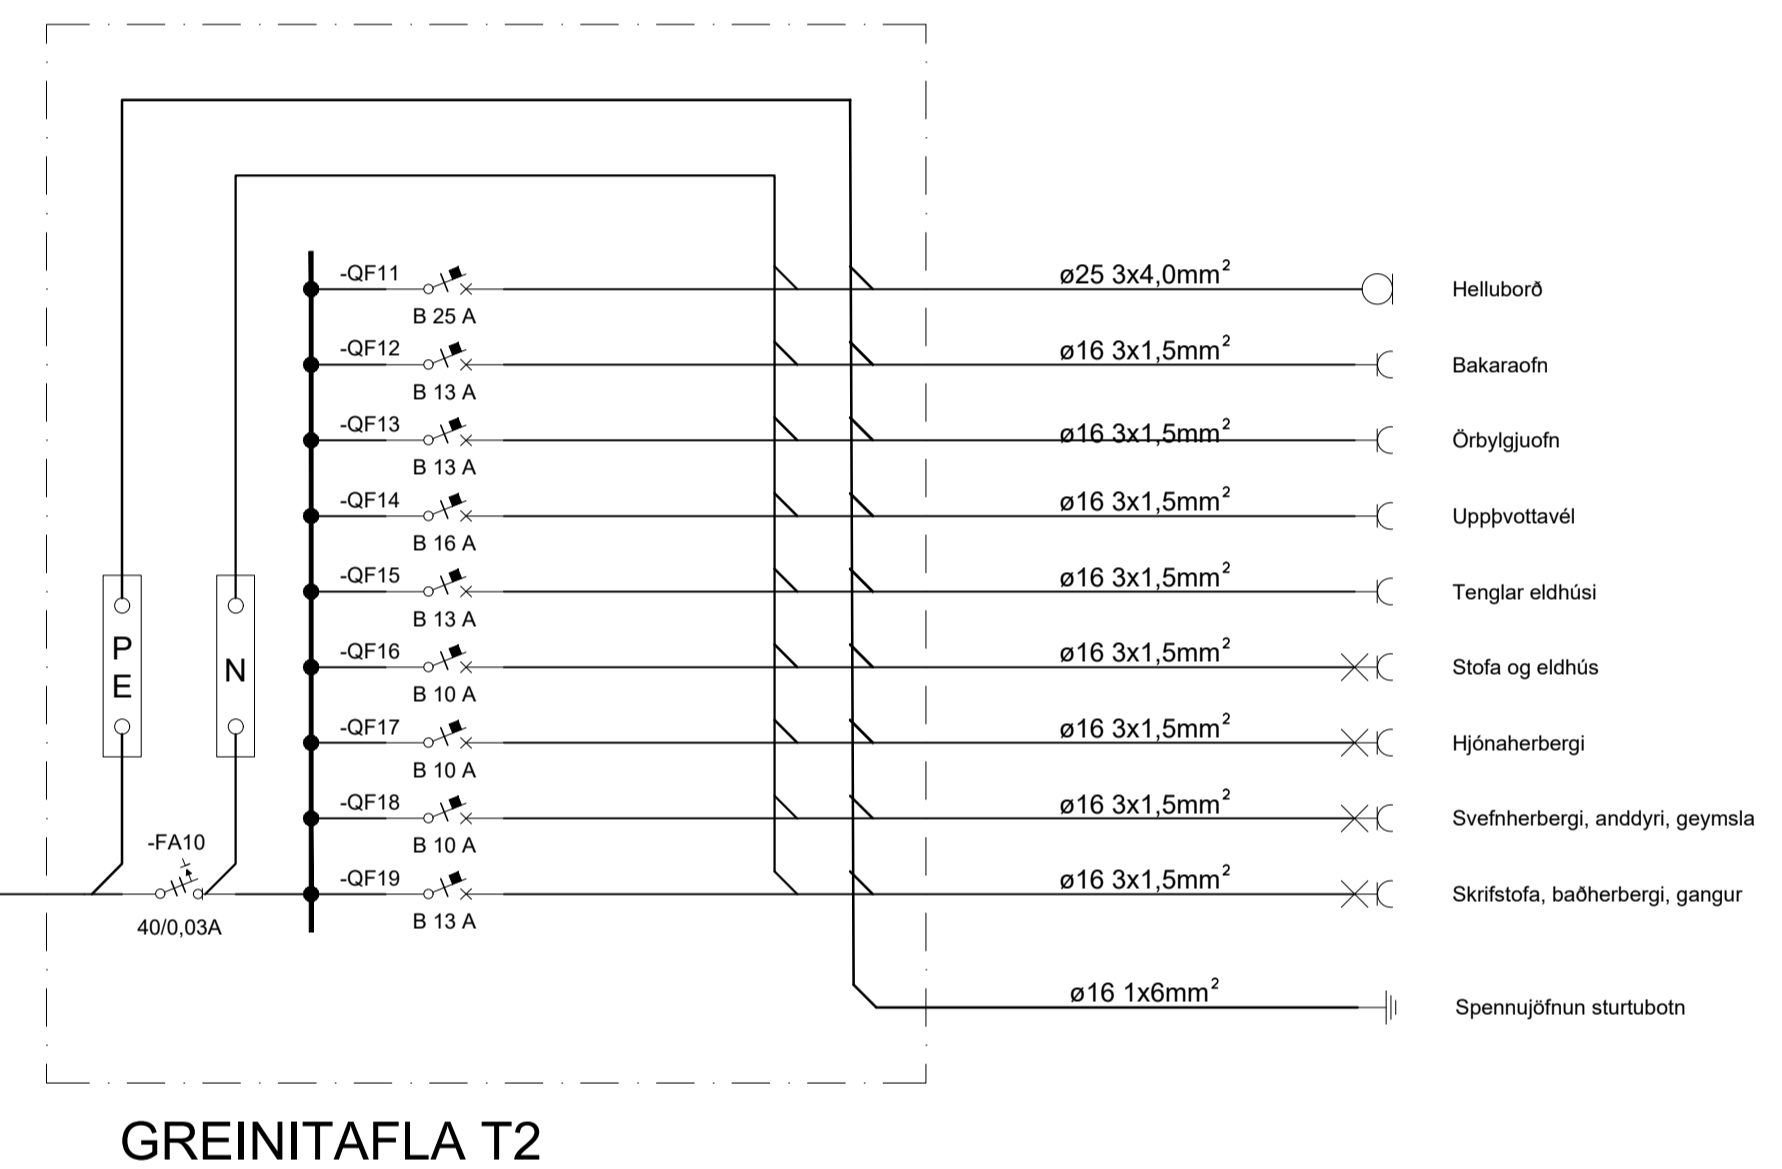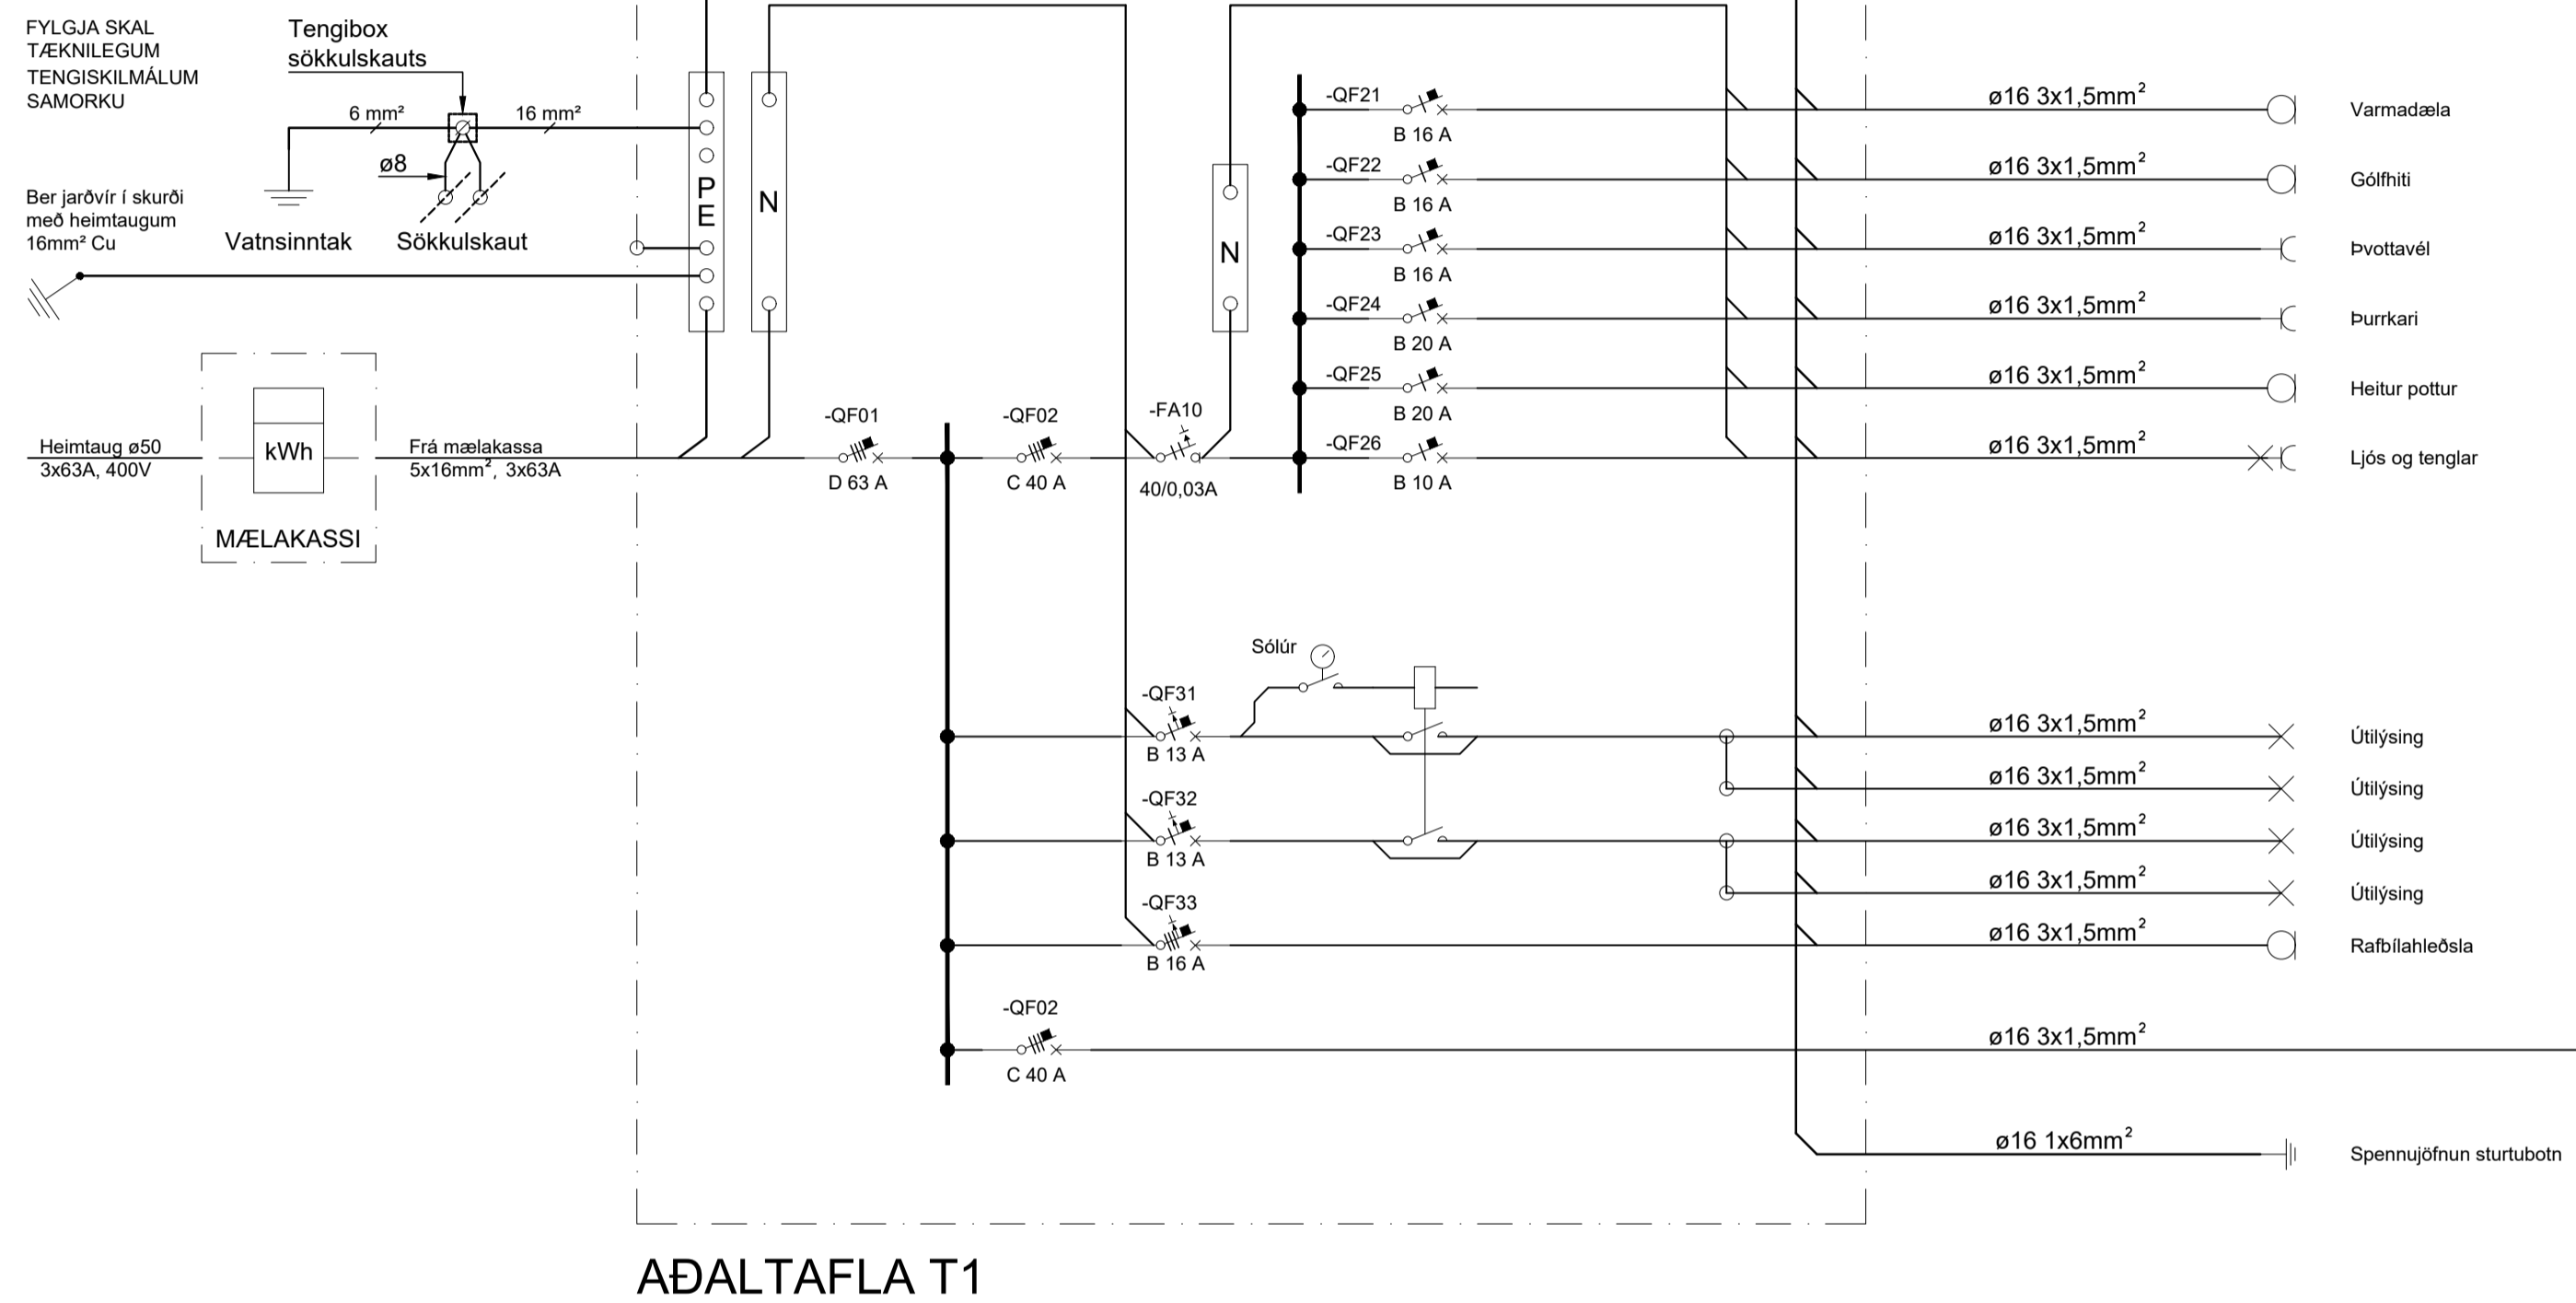

UTG	DAGS	SKYRINGAR	SAMB
ÖLL AFRITUN TEKNINGAR, AD HLUTA EDA HEILD, ER HÁÐ SKRIFLEGU LEYFI HÖFUÐA.			
 <b>TENSIO</b> Ármúla 18, 108 Reykjavík, www.tensio@tensio.is			
HEITI VERKS:			
<b>Bringur 25</b> <b>Drumboddsstaðir</b> <b>Bláskógabyggð</b>			
HEITI TEKNINGAR:			
Rafagnir			
Lágspenna			
Einiánumynd			
TEKNI-NR:	TEKNI-NR:	Endurlög:	Dagj. endurlög:
2045-01	E-5.110	-	-
HANNAÐ / TEIKNAD / RYNT:		DAGSETNING FRUMÚTGÁFU:	
FÞF		12.04.2023	
NAFN OG KT. SAMBYGGJANDA:			
Frank Þór Franksson kt. 220869-3349			
UNDIRSKRIFT SAMBYGGJANDA:			
NAFN OG KT. HÖNNUNARSTJÓRA:			
Hulda Jónsdóttir kt. 281186-2219			
UNDIRSKRIFT HÖNNUNARSTJÓRA:			