

YFIRLITSMYND - LAGNIR Í JÖRÐ
 mkv: 1 : 200

Frärennislagnir PVC 100 - Halli 20‰ _____
 Regnvatnslagnir PVC 100 - Halli 10‰ - - - - -

Útg.	Dags.	Skýring	Samþ.
ÖLL AFRITUN TEKNINGAR, AD HLUTA EDA HEILD, ER HÁÐ SKRIFLEGU LEYPTI HÖFUNDA.			
 TENSIO Höfðabakka 9, 110 Reykjavík, www.tensio@tensio.is			
HEITI VERKS:			
BRINGUR 25 DRUMBODDSTAÐIR BLÁSKÓGARBYGGÐ			
HEITI TEKNINGAR:			
LAGNIR FRÁVEITULAGNIR YFIRLITSMYND - LAGNIR Í JÖRÐ			
VERKUR:	TEKNI-NR:	Endurútg.	Dags. endurútg.
1040	P-1.001		
HANNAÐ / TEKNAÐ / RYNT:		DAGSETNING FRUMÚTGÁFU: 26.04.23	
KE / JH / KE			
NAFN OG KT. SAMBYKKJANDA:			
KRISTINN EIRÍKSSON KT.120556-2749			
NAFN OG KT. HÖNNUNARSTJÓRA:			
UNDIRSKRIFT HÖNNUNARSTJÓRA:			

Bláskógur - A1

FRÁRENNSLISKERFI

Allt efni, lögn, prófun og frágangur skulu vera samkvæmt ákvæðum staðla ÍST 65, ÍST 68 og viðeigandi reglugerðum.

Allt lagnaefni, pípur og tengi skulu vera með Rb vottun.

Pípur:

Stærð og gerðir grunnlagna eru sýndar á teikningum. Rörastærðir innra þvermál í mm, nema annað sé tekið fram.

Pípur í grunni og lóð:

Pípur skulu vera úr PVC nema annað sé tekið fram á teikningum og vera viðurkenndar til notkunar í jörð.

Samsetningar með múffum og þétting með gúmmihringjum.

Kótar á rorum miðast við rörabotn.

Allar pípur skulu lagðar í beina línu með jöfnu halla milli brotpunkta. Öll brot framkvæmd með tengistykkum. Þess skal gætt að pípur hvíli á belgnum en ekki aðeins múffum.


Halli frárennslislagna má vera minnst 20‰, mest 300‰.

Undir pípur kemur 150 mm sandlag sem þjappast vandlega, hæð sandlags skal vera undir belg röranna og skal taka úr fyrir múffum röranna eftir þjöppun.

Yfir og umhverfis jarðvatnslagnir skal setja framræsidúk og sjávarmöl með kornarstærð 7 - 30 mm, lagþykkt 150 mm.

Skammstafanir:

- HL - Handlaug.
- PN - Þakniðurfall.
- VS - Vatnssalerni
- ST - Sturta.
- GN - Gólfniðurfall.
- NF/ST - Niðurfall fyrir sturtu.
- GN/SV - Gegnumstreymisniðurfall fyrir skolvask.
- GN/HL - Gegnumstreymisniðurfall fyrir handlaug.
- HP - Heitur pottur
- GK - Golfkóti

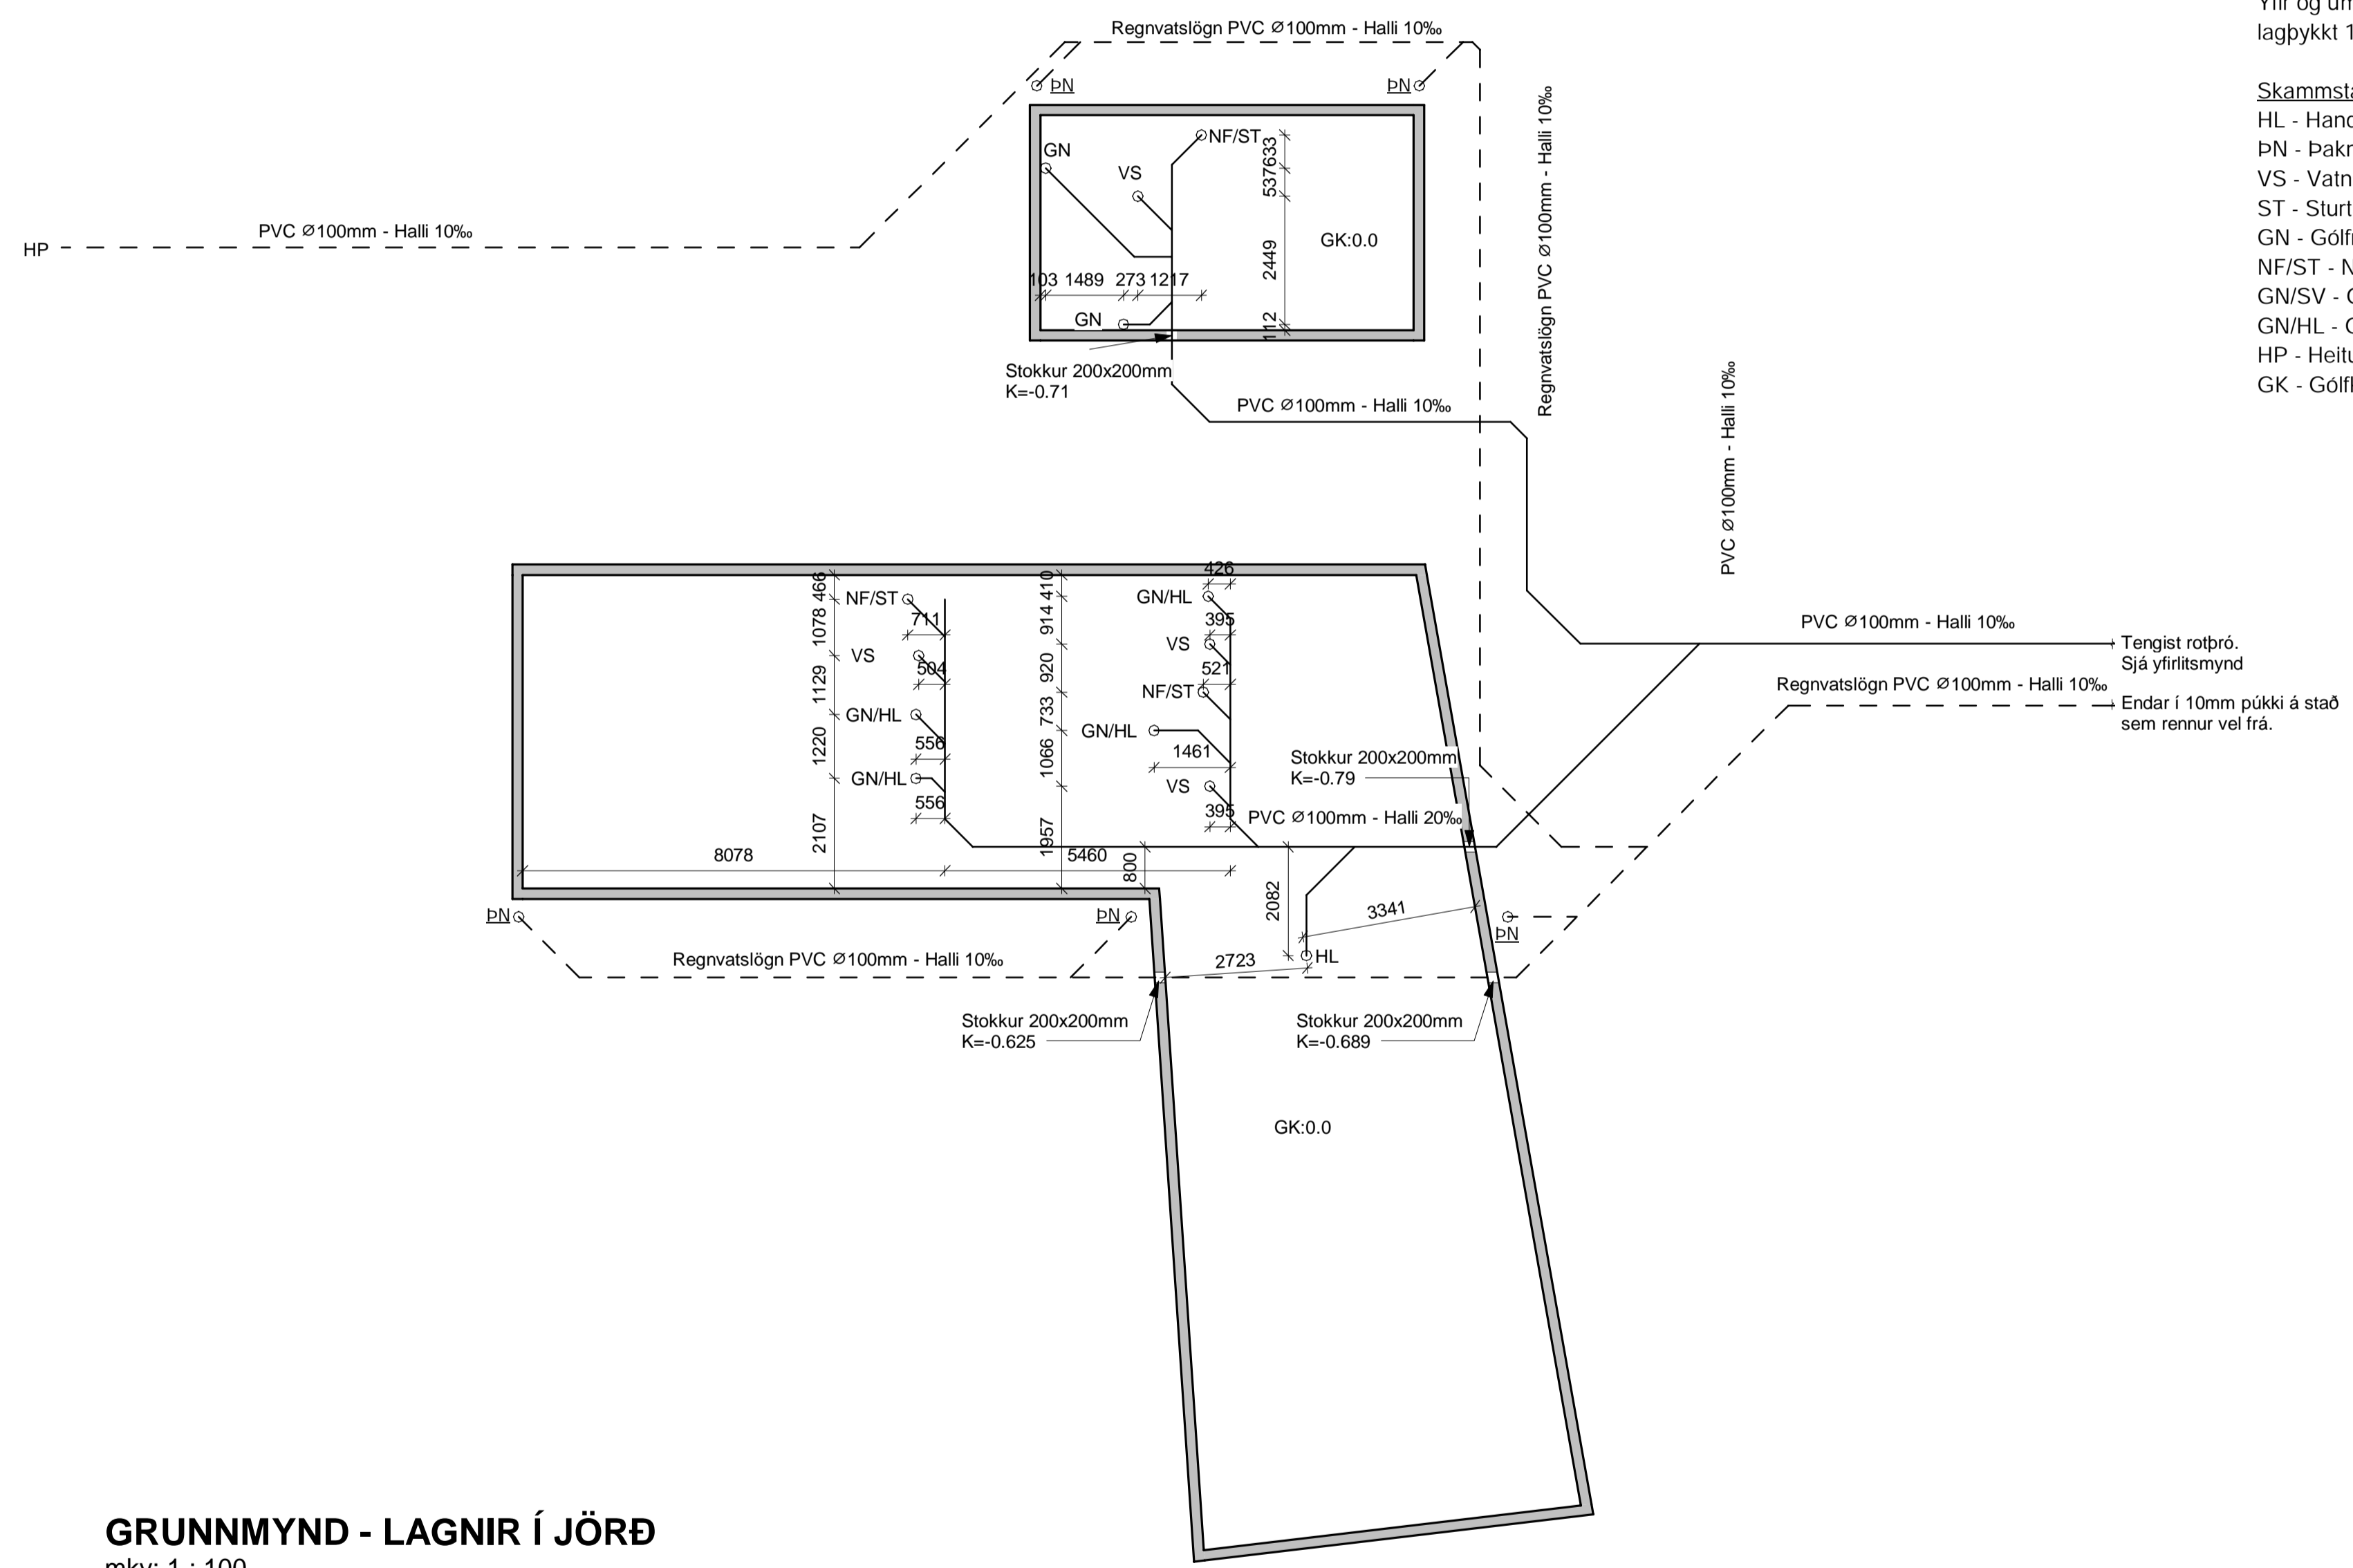

GRUNNMYND - LAGNIR Í JÖRÐ
mkv: 1 : 100

Útg.	Dags.	Skýring	Samþ.
ÖLL AFRITUN TEIKNINGAR, AD HLUTA EDA HEILD, ER HÁÐ SKRIFLEGU LEYPTI HÖFUÐA.			
 TENSIO Höfðabakka 9, 110 Reykjavík, www.tensio@tensio.is			
HEITI VERKS:			
BRINGUR 25			
DRUMBODDSTAÐIR			
BLÁSKÓGARBYGGÐ			
HEITI TEIKNINGAR:			
LAGNIR			
FRÁVEITULAGNIR			
GRUNNMYND - LAGNIR Í JÖRÐ			
VERKNR:	TEIKNNR:	Endurútg.	Dags. endurútg.
1040	P-1.002		
HANNAÐ / TEIKNAD / RYNT:		DAGSETNING FRUMÚTGÁFU: 26.04.23	
KE / JH / KE			
NAFN OG KT. SAMBYKKJANDA:			
KRISTINN EIRÍKSSON KT.120556-2749			
NAFN OG KT. HÖNNUNARSTJÓRA:			
UNDIRSKRIFT HÖNNUNARSTJÓRA:			