


Útg.	Dags.	Skýring	Br.af:	Yfirf.
A	16.12.2019			

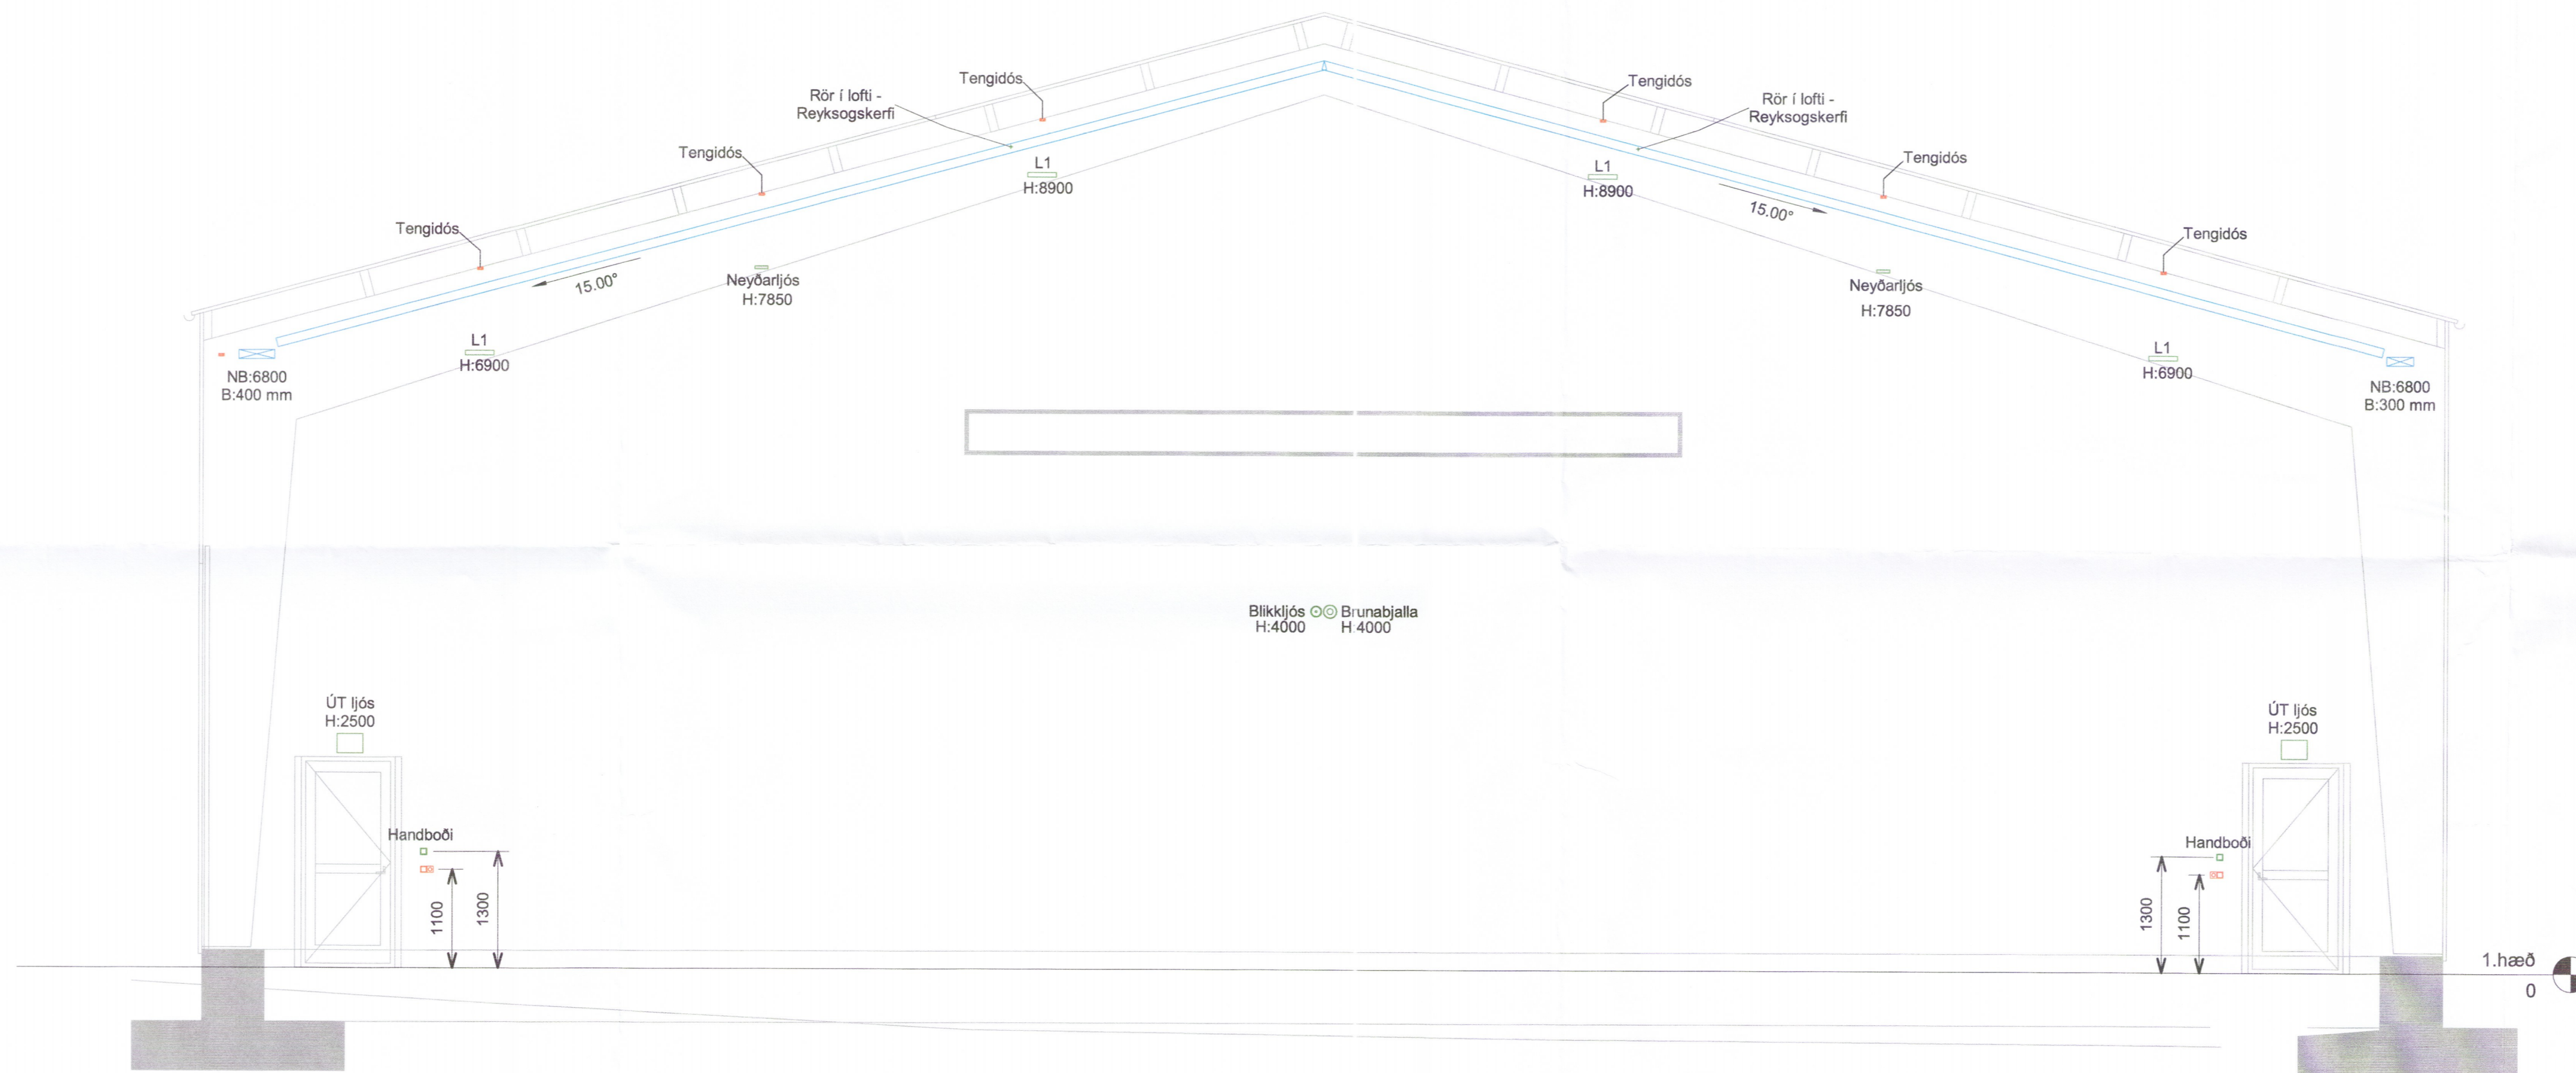

AA Snið AA  
 01\_3\_14\_01 1 : 50

1031-20



Seyruvinnsla  
 Flatholt 2, Hrunamannahreppi  
 845 Fiúóir

Raflagnir  
 Sniðmyndir  
 Snið AA

TEKNI-NÚMÉR	BLADSTÆRIÐ	HANNAÐ	GES
2775-017	A1	TEKNAÐ	ÞKÁ
XX_3_05_01		YFIRFARIÐ	IH

DAGS.	MÆLKVARDI	ÚTGÁFA
16.12.2019	1 : 50	A

Útgáfunúmer og dagsetning aðaluppráttar:  
 Höfundur: Sigurður Grímsson kt:021155-3739  
 Höfnunargjafi: *S. S. S.* 0709665970

