



SKÝRINGAR :


ALMENNAR SKÝRINGAR SJÁ TEIKN. SDR-0100
 ÖLL MÁL ERU Í mm

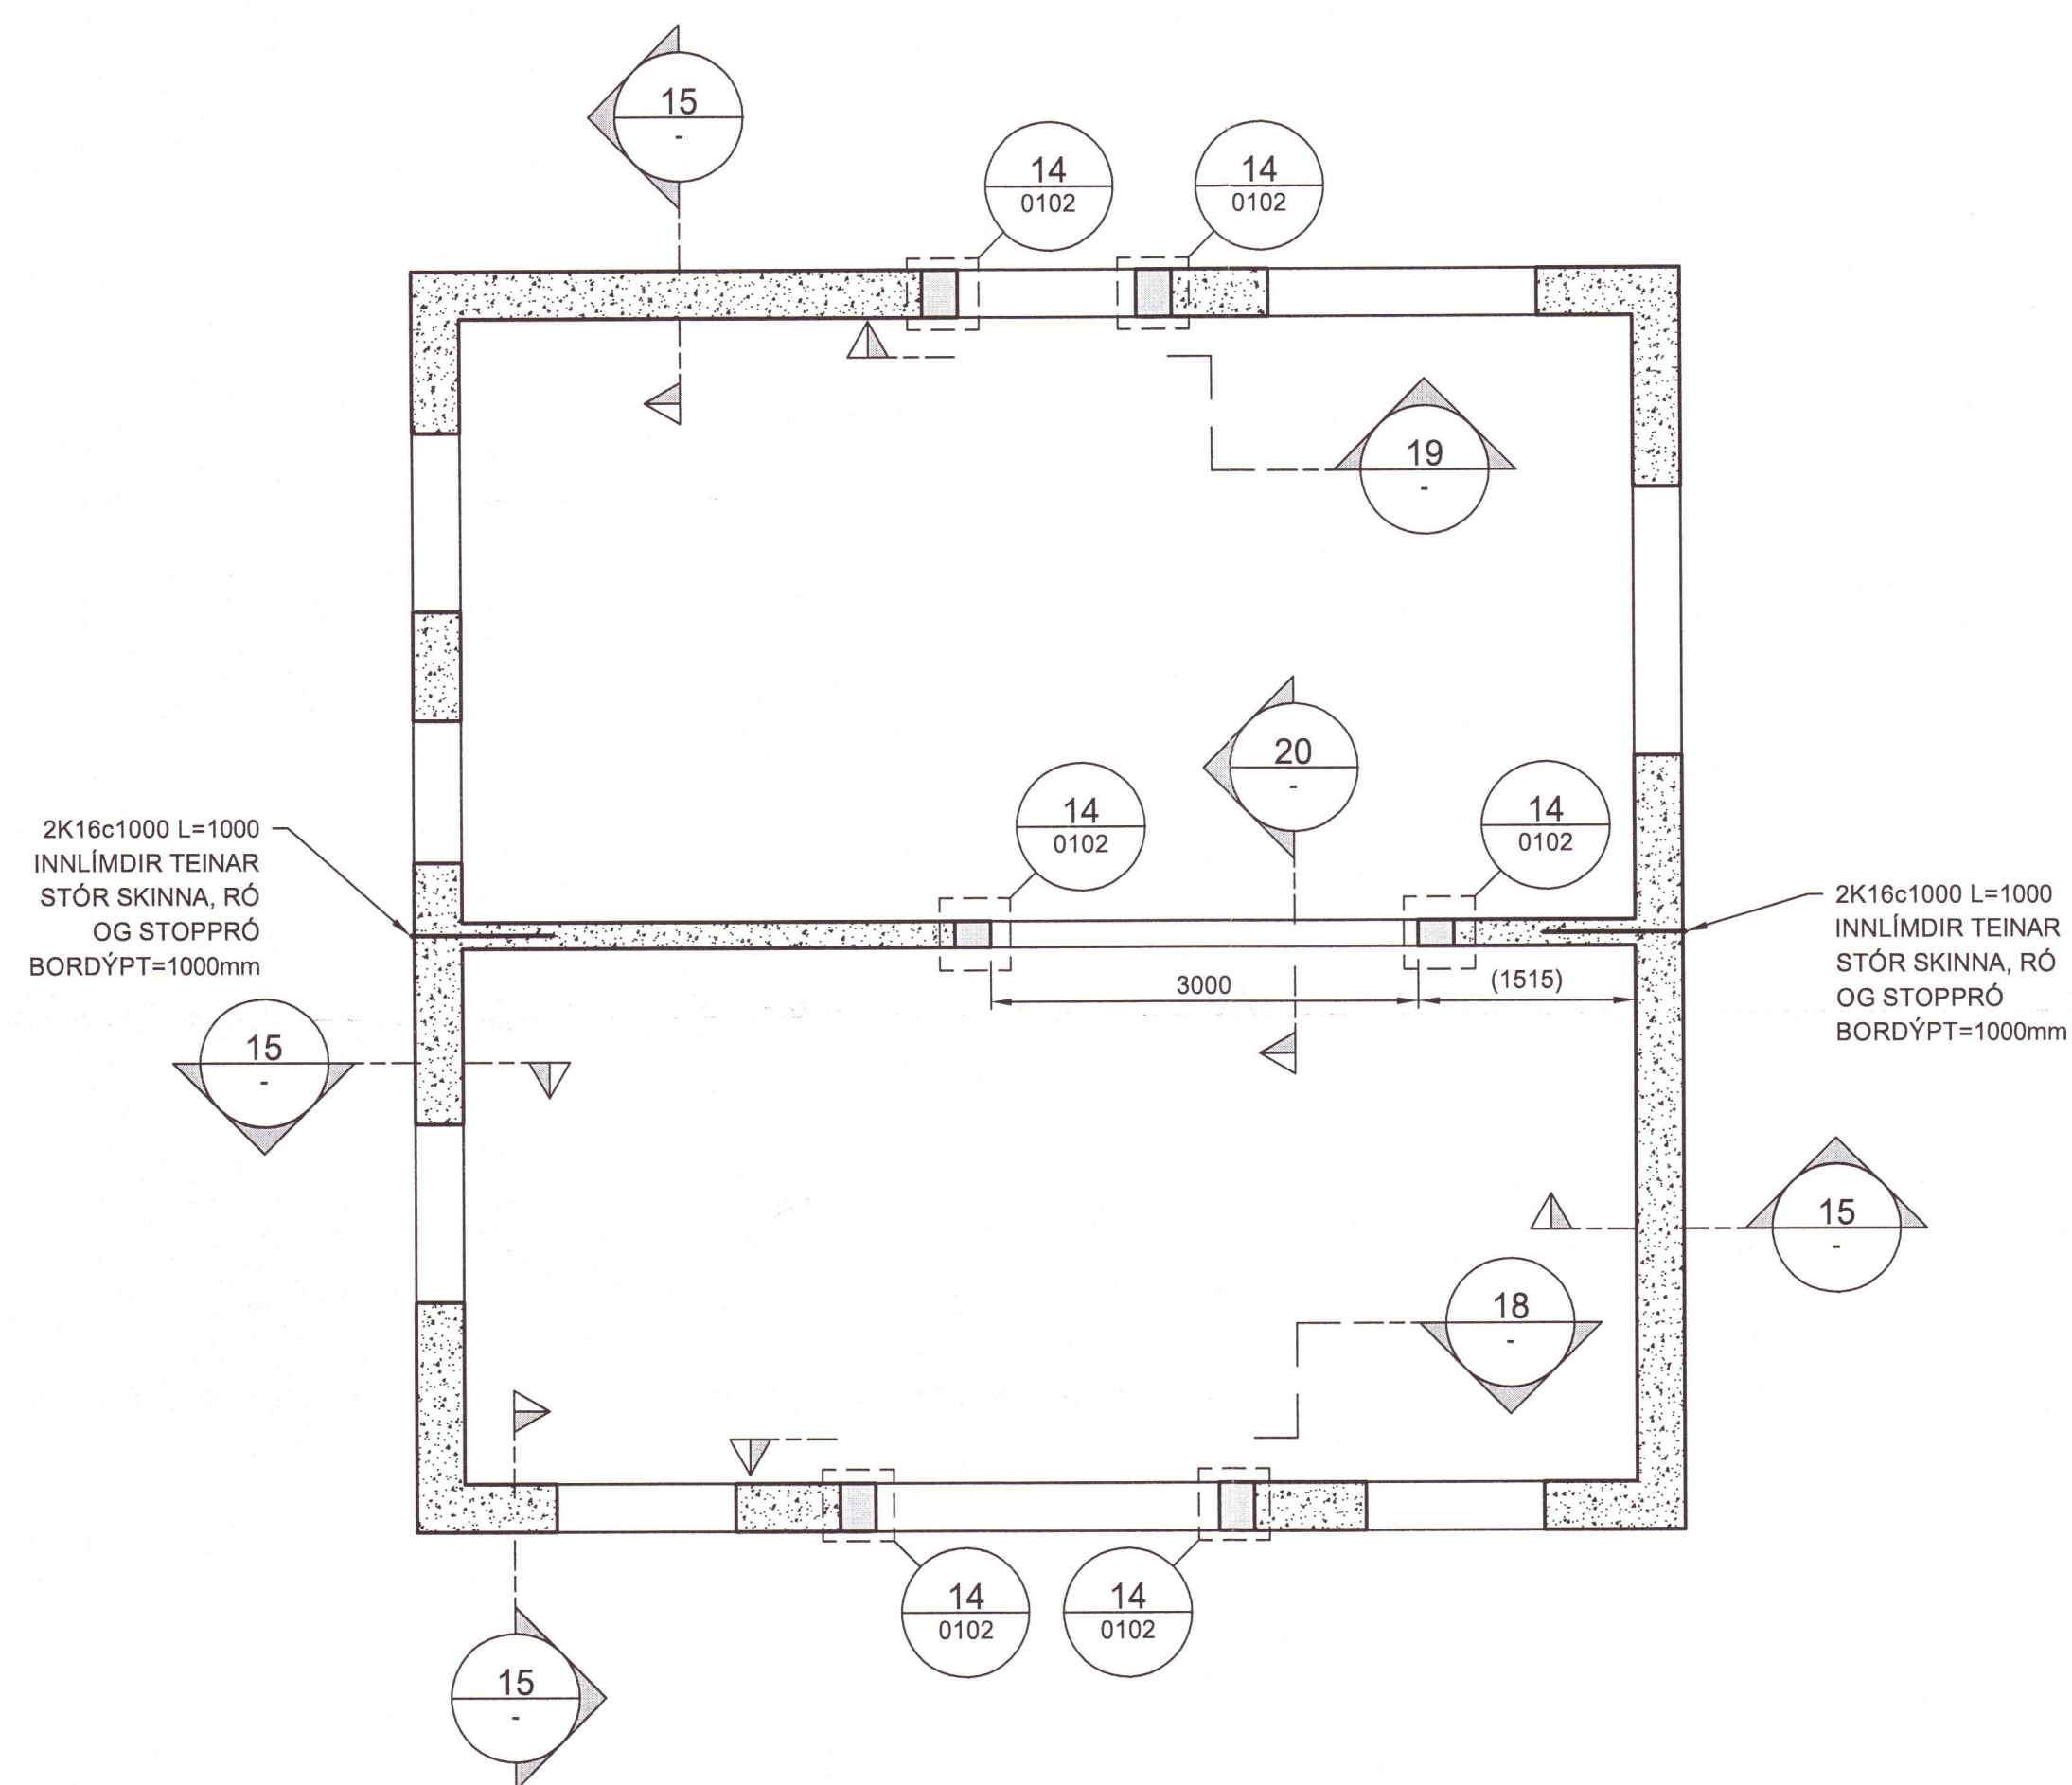



GRUNNMYND, 1.HÆÐ
 MKV. 1:50

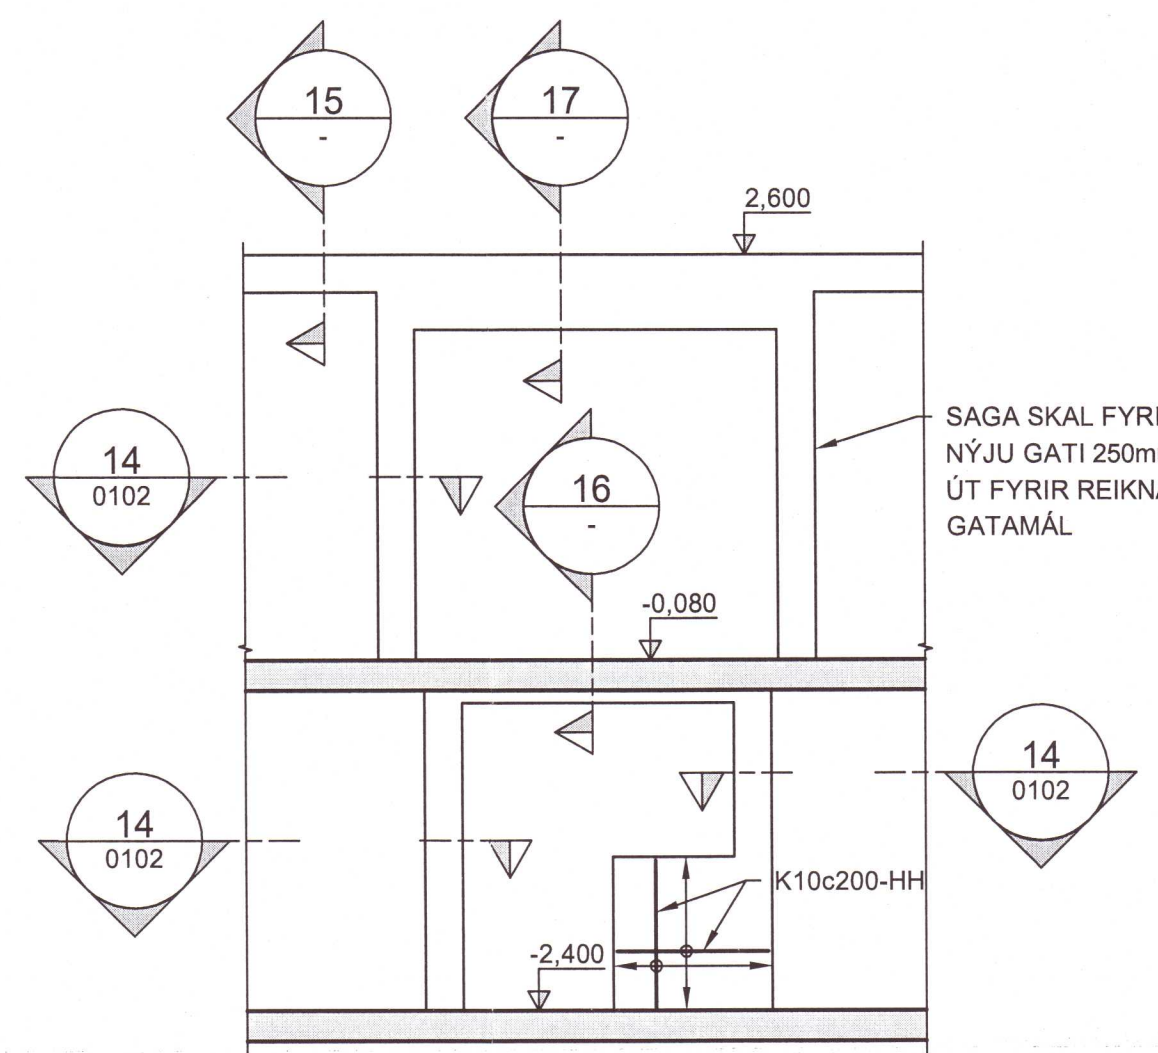


18 SNID
 1:50

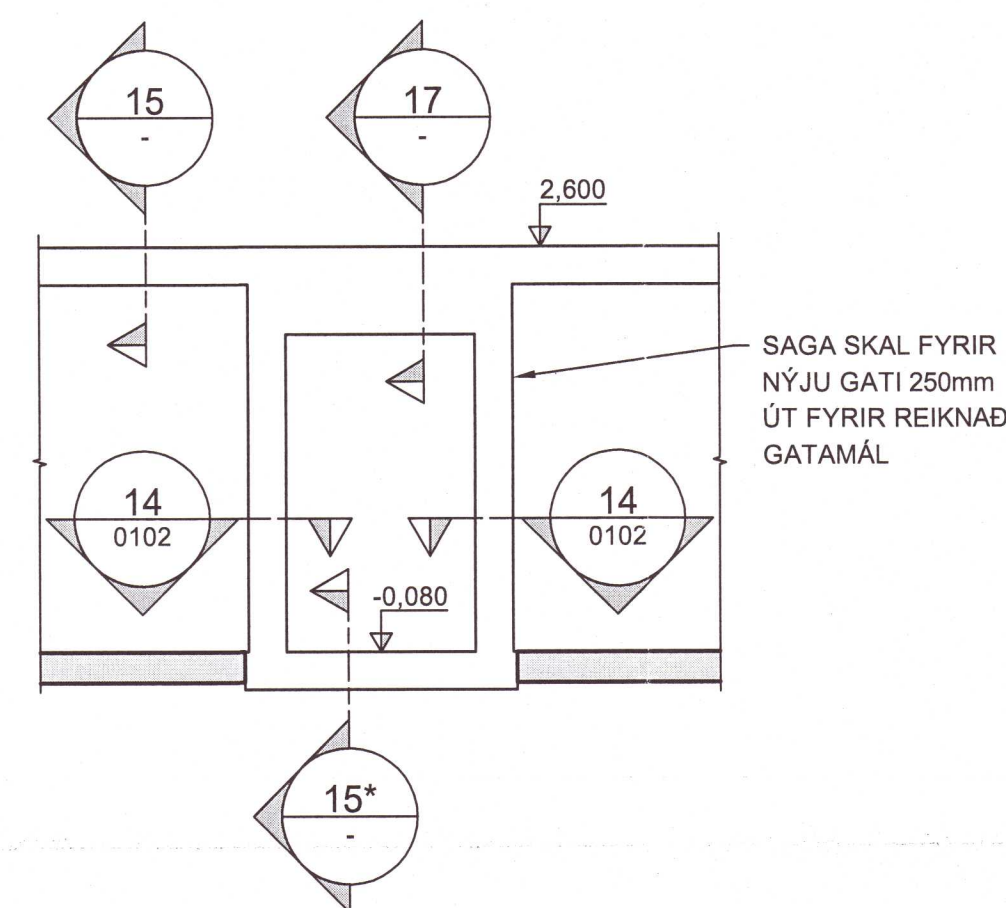


19 SNID
 1:50

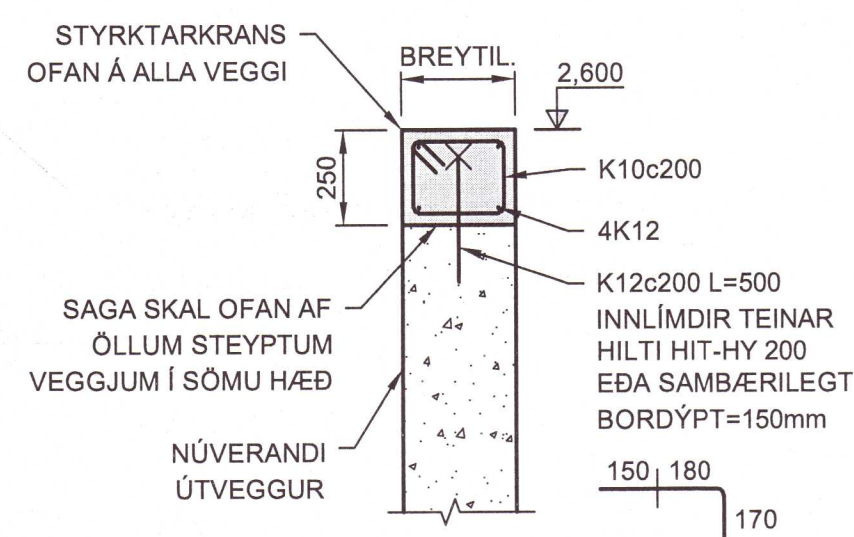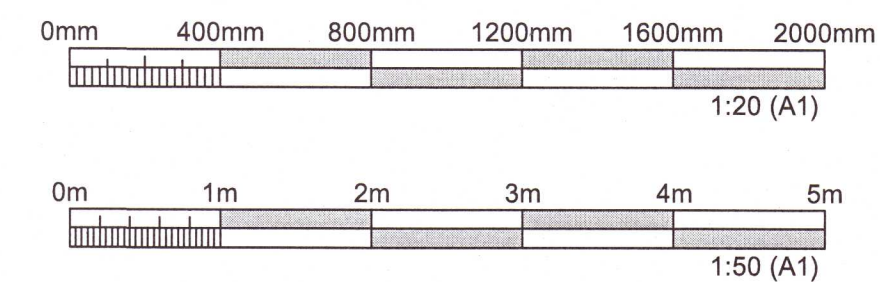


15 SNID - 15* ER SAMSKONAR
 1:20

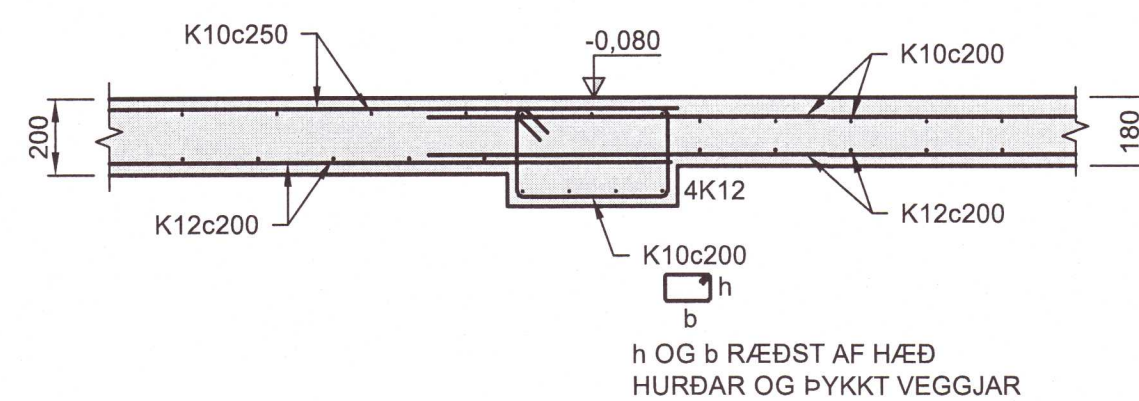

16 SNID
 1:20

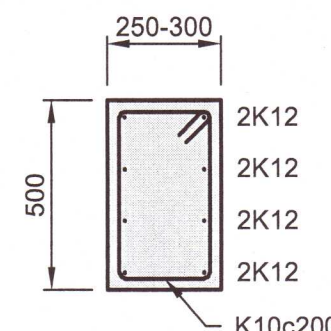

17 SNID
 1:20

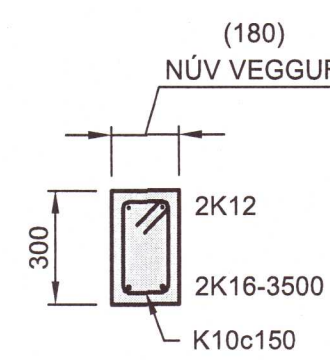

20 SNID
 1:20

ÚTGÁFUFERILL					
ÚTG.	DAGS.	SKÝRINGAR	HANNAÐ	YFIRF.	SAMP.
01	23.10.2020	VERKTEIKNING	TGS	BLÓ	TGS

DAGS. UNDIRSKRIFTAR	F.H. MANNVITS (NAFN OG KT.)
23.10.2020	<i>TGS</i> <i>Torbjörg Sigurðsson</i> 040162-5779
DAGS. UNDIRSKRIFTAR	HÖNNUNARSTJÓRI (NAFN OG KT.)
23.10.2020	<i>TGS</i> <i>Torbjörg Sigurðsson</i> 040162-5779

BYGGT Á AÐALUPPDRÁTTUM LOTU - DAGS.: 20.10.2020 - ÚTGÁFA: B

HÖNNUÐUR

MANNVIT
 Urðarhvarfi 6 203 Kópavogi Sími: 422 3000 Fax: 422 3001
 www.mannvit.is mannvit@mannvit.is Kt: 430572-0169

© ÖLL AFRÖT OG AFRITUN TEIKNINGAR, AÐ HLUTA EDA HEILD. ER HÁÐ SKRIFLEGGU LEYFIHÖFUNDNA.

HEITI VERKS
GODHÓLL
GRÍMSNES- OG GRAFNINGSHREPPI
805 SELFOSSI

HEITI TEIKNINGAR	20203027		
BURÐARVIRKI:			
1.HÆÐ			
GRUNNMYND OG SÉRMYNDIR			
FRUMÚTGÁFA	MKV.	STÆRD	
23.10.2020	1:20/1:50	A1	
VERKNÚMUR	VERKHLUTI	TEIKNINGANÚMUR	ÚTGÁFA
3.861.235	000	SDR-0103	01