
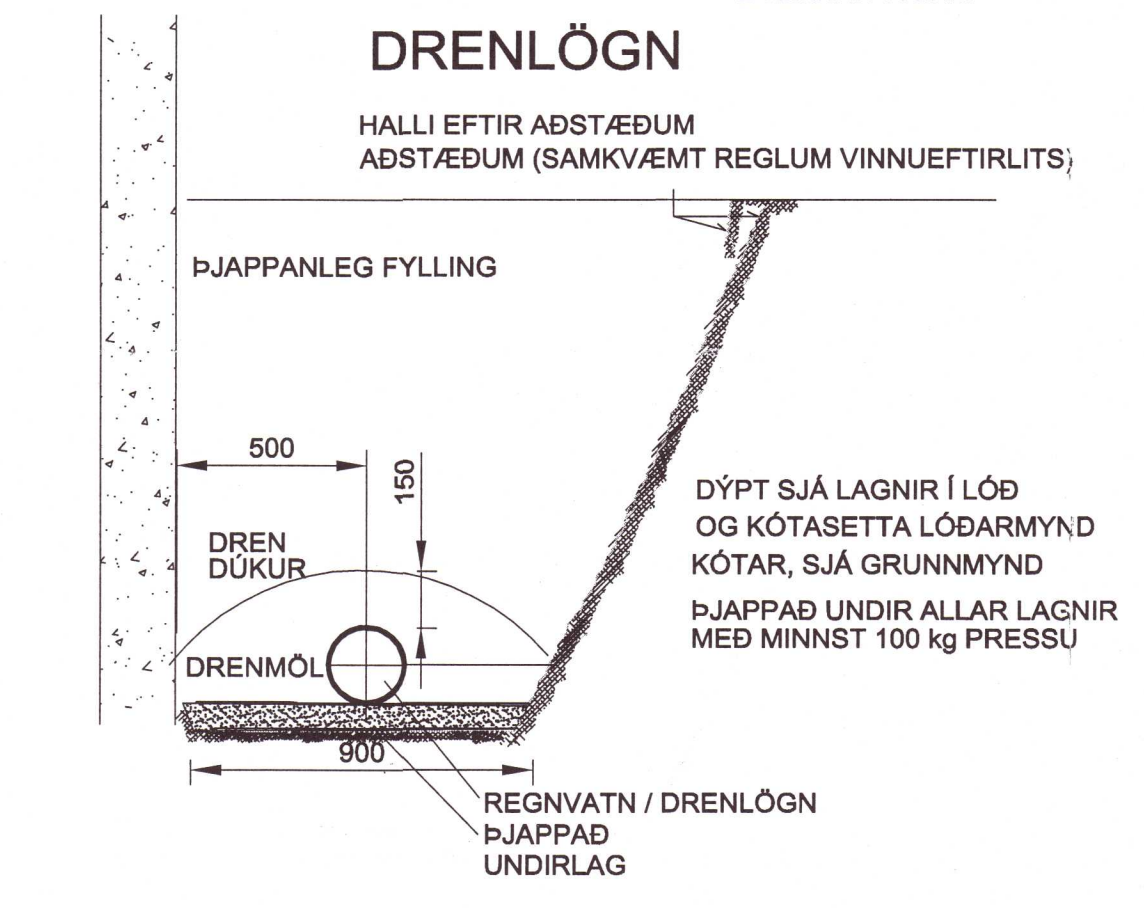
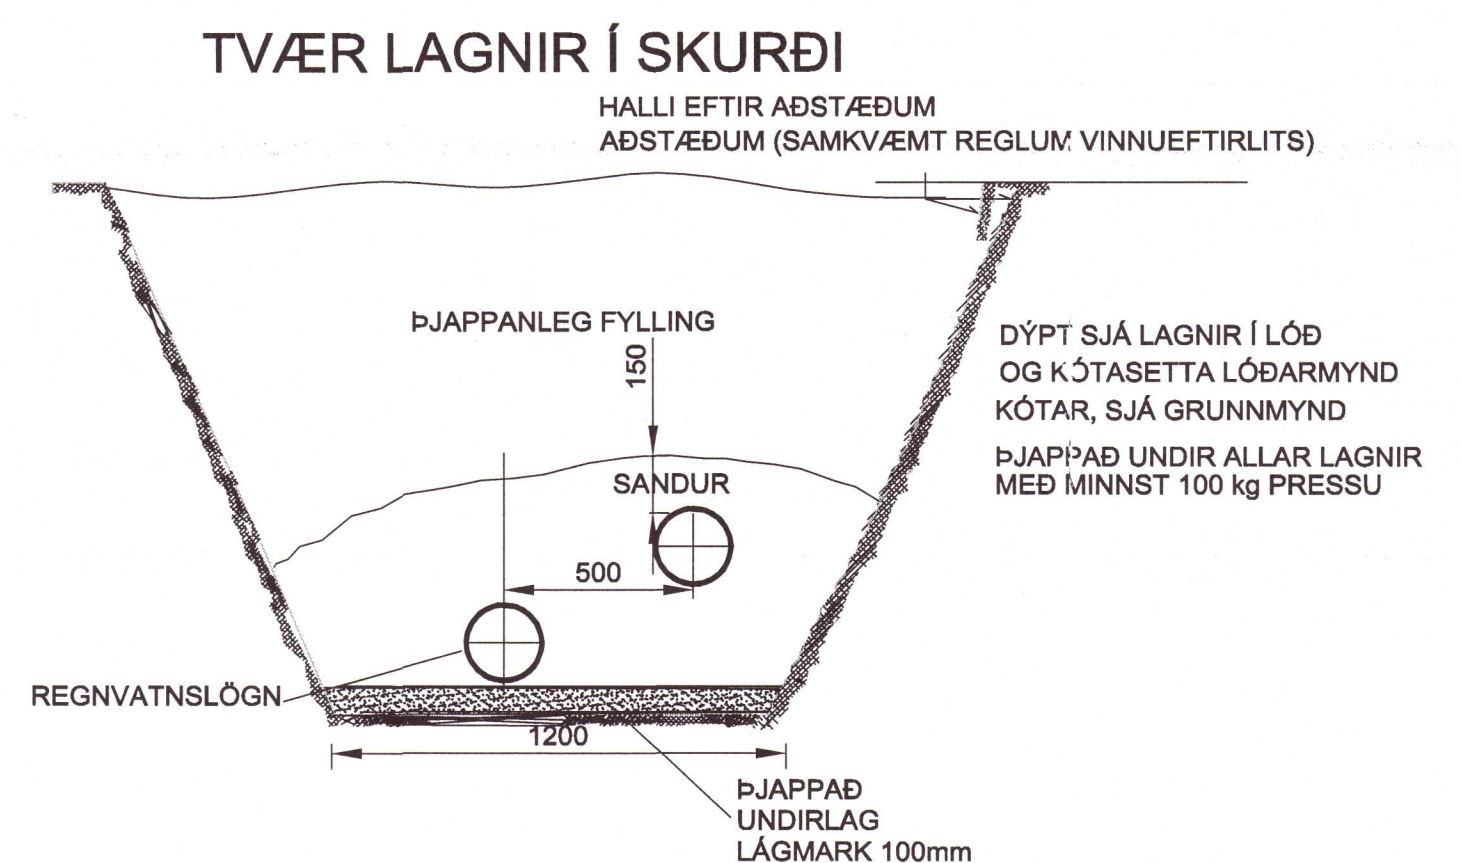
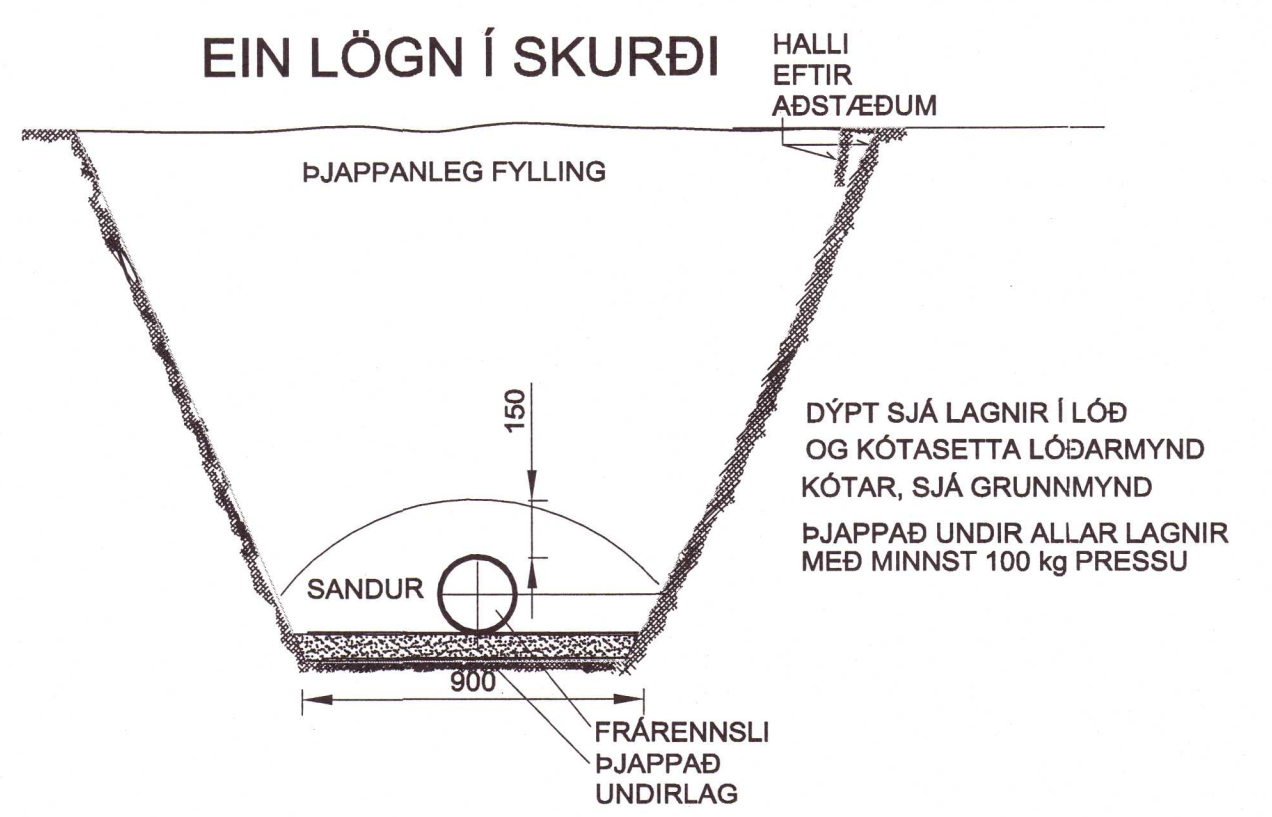



PRENTAD: 25. nóvember 2020 09:00:50

TOLVUSGRÁ\_S13-vnt161\_Armasýja235-Godhóll7-TEKNIINGARFAP-ÞÍPULAGNIRLJAGIR-1pdu.dwg

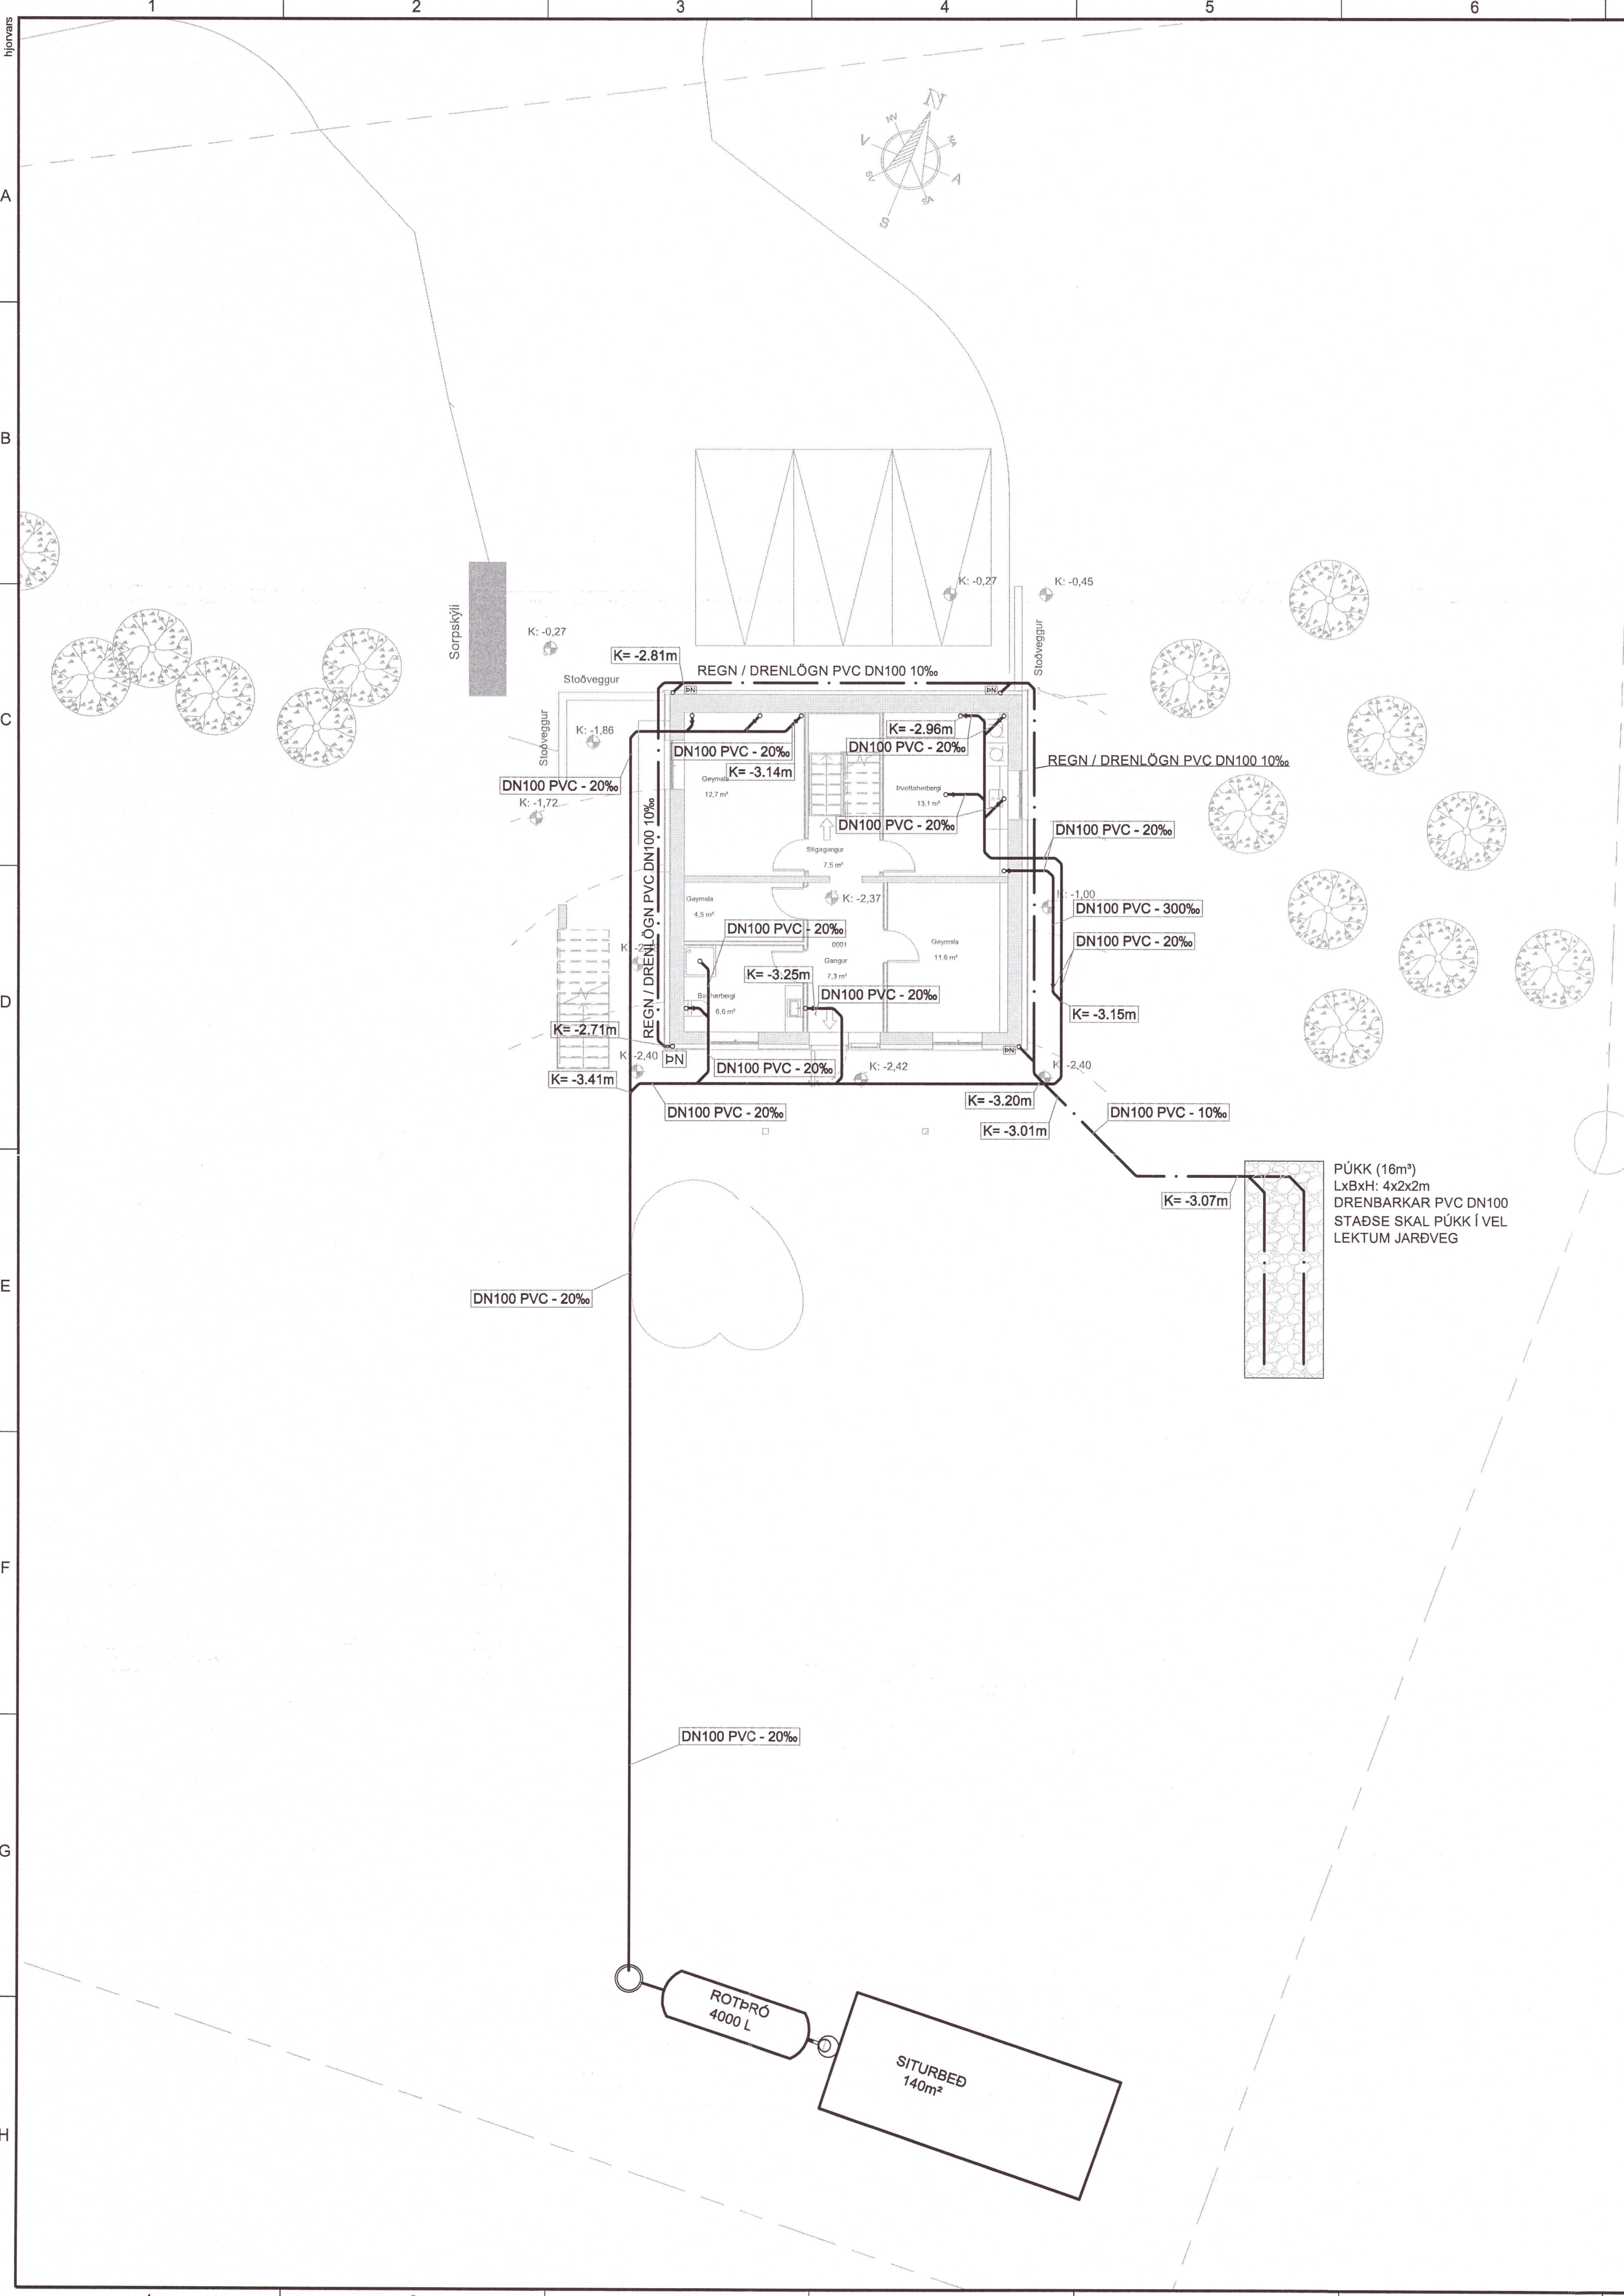

SANDUR, KORNSTÆRÐ 1-8mm  
MEÐALDÝPI SKURÐA 1,5 m

Umhverfis- og tæknisvið Uppsveita  
Yfirfarið  
14 DEC 2020  
S.H. J.H.  
F.H. Byggingarfulltrúi

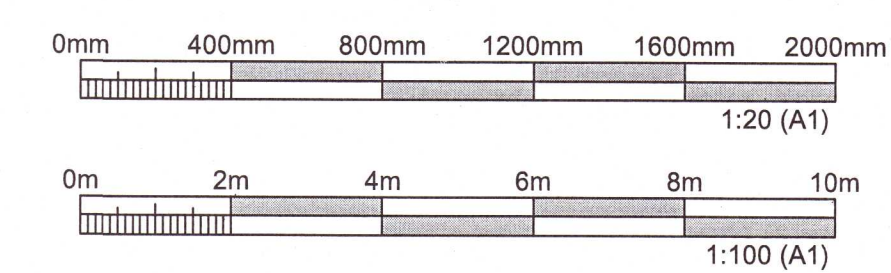

ÚTGÁFUFERILL					
ÚTG.	DAGS.	SKÝRINGAR	HANNAÐ	YFIRF.	SAMP.
01	20.11.2020	VERKTEIKNING	HJS	HJ	TGS
DAGS. UNDIRSKRIFTAR		F.H. MANNVITS (MÁFN OG KT.)			
28.11.2020		 040162-5779			
DAGS. UNDIRSKRIFTAR		HÖNNUNARSTJÓRI (MÁFN OG KT.)			
28.11.2020		 040162-5779			
BYGGT Á AÐALUPPRÁTTUM LOTU - DAGS: 20.10.2020 - ÚTGÁFA: B					
HÖNNUÐUR 20203421					
 <b>MANNVIT</b> Úrdarvarfi 6 203 Kópavogi Sími: 422 3000 Fax: 422 3001 www.mannvit.is mannvit@mannvit.is Kt: 430572-0169		© ÖLL AFNOT OG AFRITUN TEKNIINGAR, AÐ HLUTA EÐA HEILD, ER HÁÐ BIRFLEGU LEYFI HÖFUNDA.			
HEITI VERKS					
<b>GOÐHÓLL</b> <b>GRÍMSNES- OG GRAFNINGS-SHREPPÍ</b> <b>805 SELFOSSI</b>					
HEITI TEIKNINGAR					
LAGNIR Í JÖRÐU					
YFIRLITSMYND					
FRÁRENNSLI					
FRUMÚTGÁFA		MKV.		STÆRÐ	
20.11.2020		1:100 / 1:20		A1	
VERKNÖMUR		VERKHILUTI		TEIKNINGANÖMUR	
3.861.235		000		VDR-1001	
ÚTGÁFA		01			