


Umhverfis- og tæknisvið Uppsveita  
**Yfirfarið**  
 - 3 DEC 2021  
*Sigurður Á. Pétursson*  
 Fl. Byggingarfulltrúi

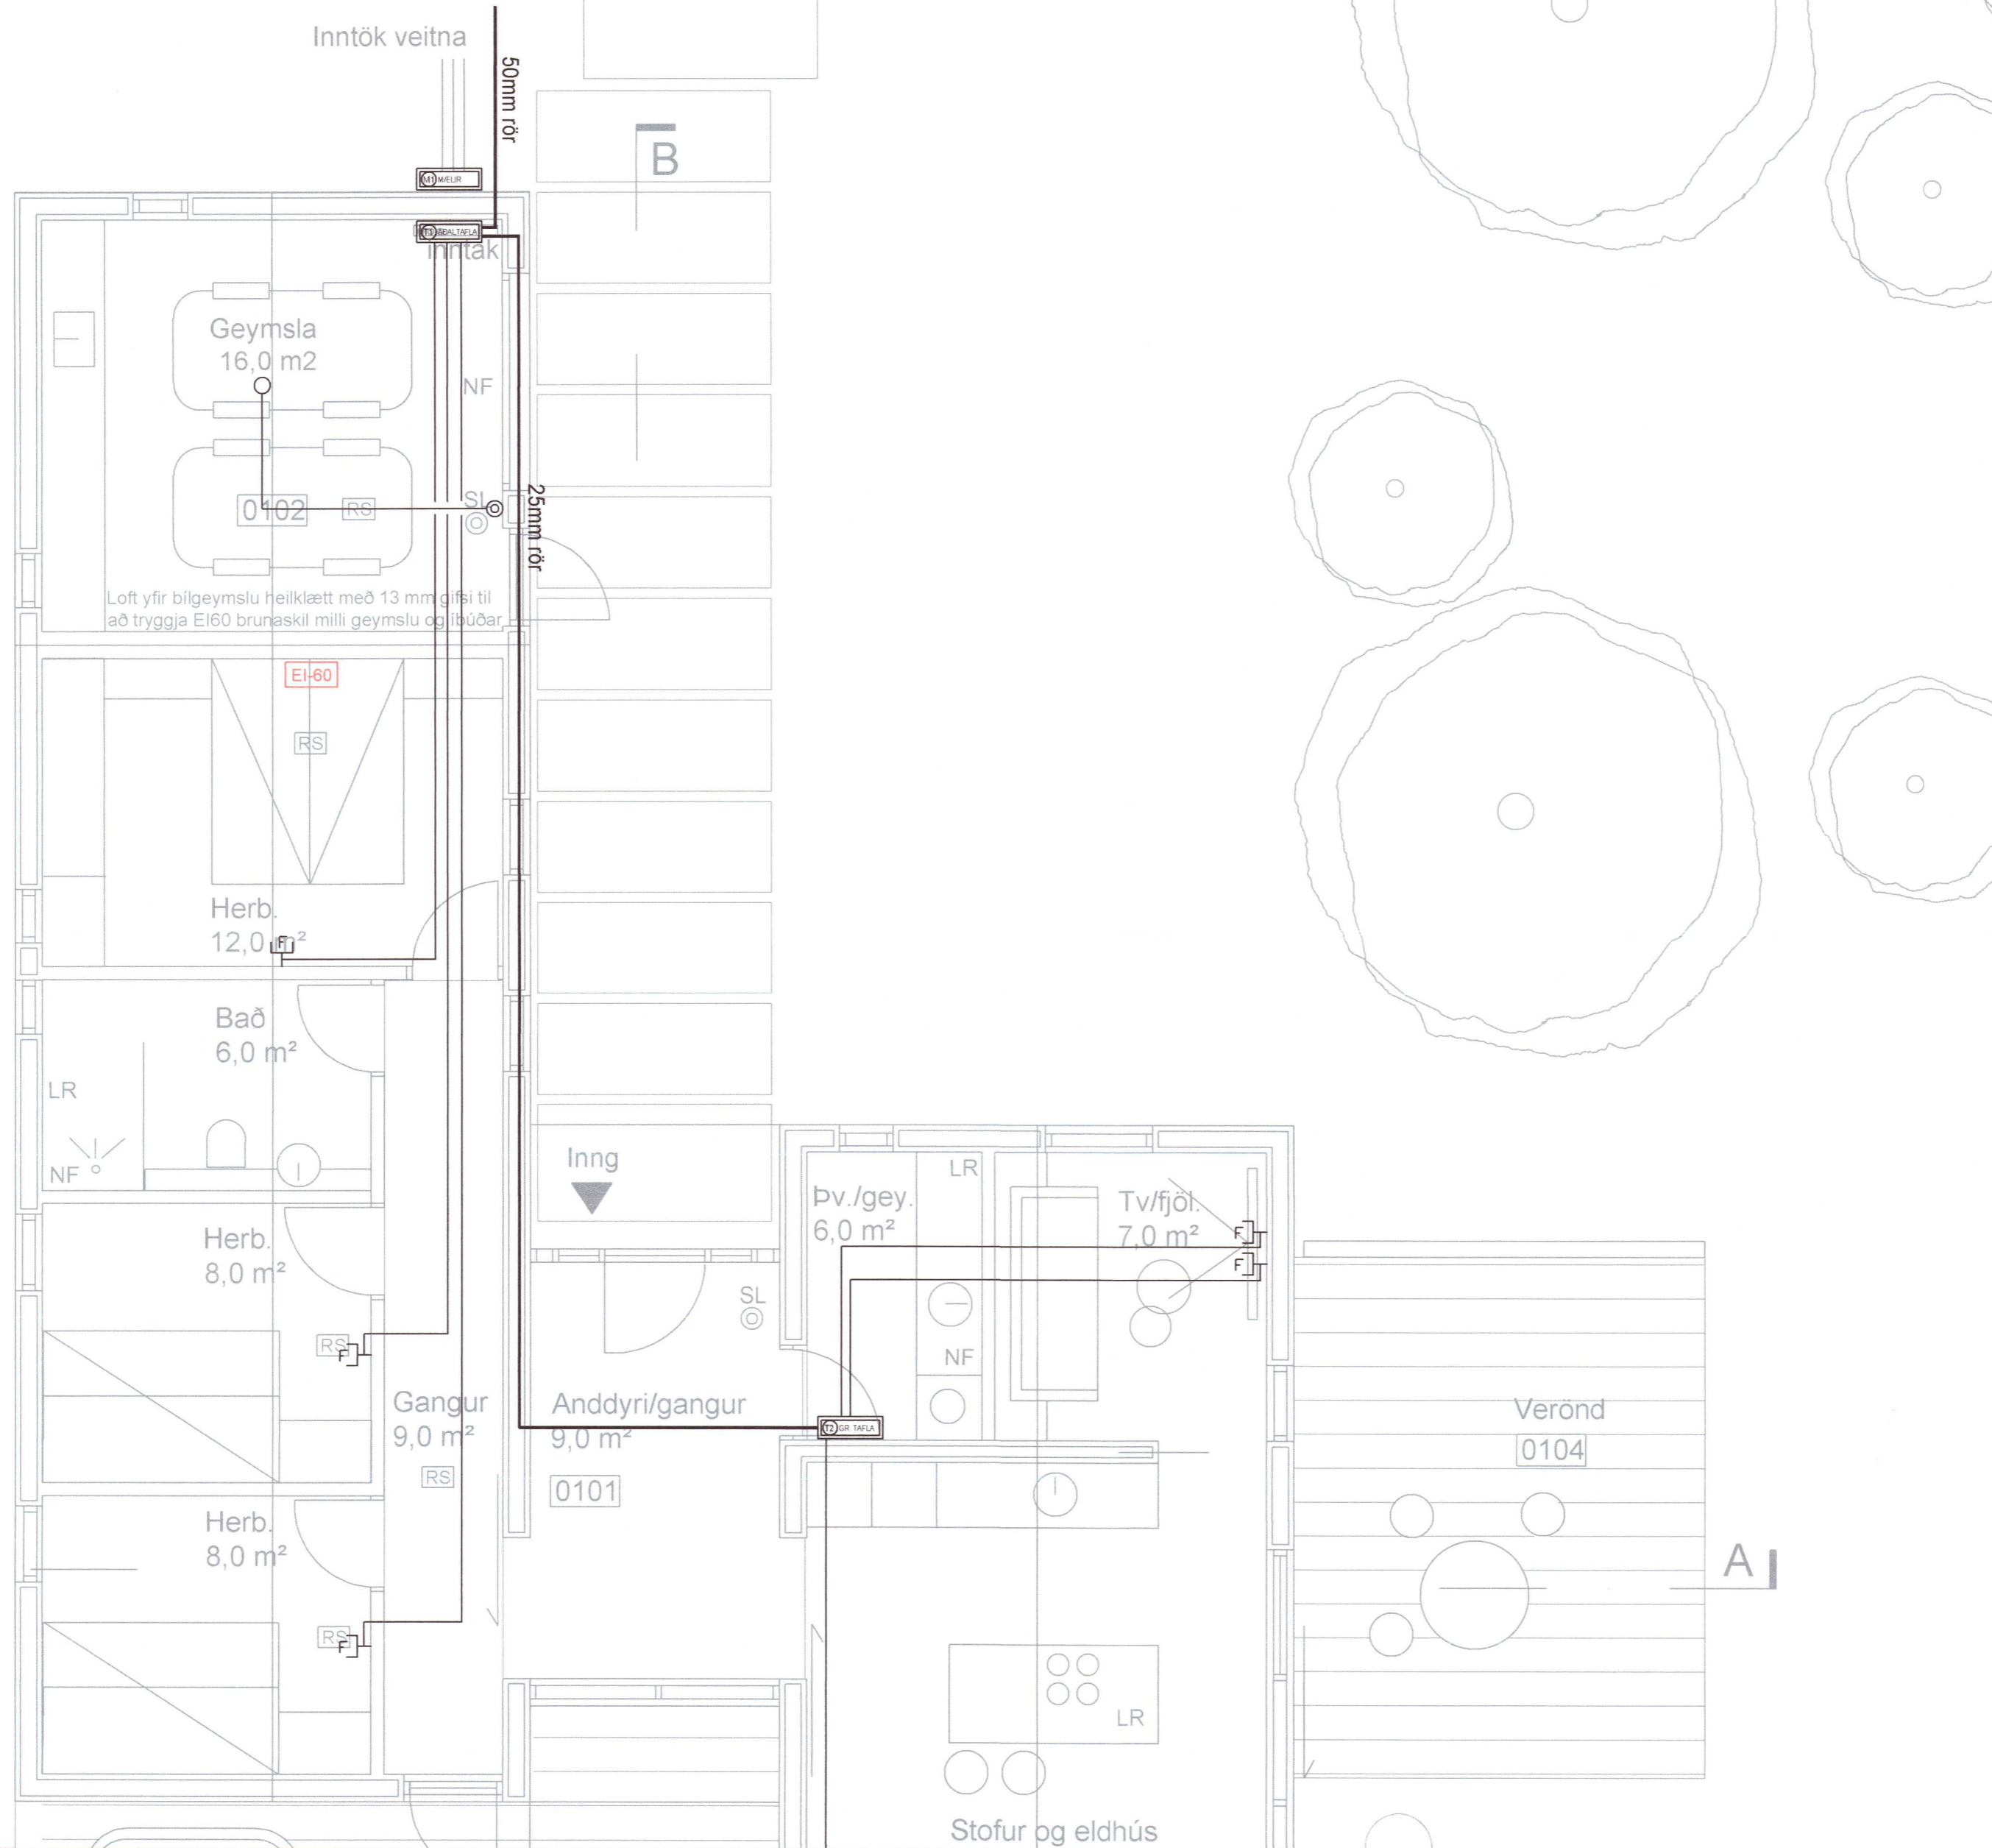

|    |  |
|----|--|
| ⊥  | Jarðtenging                            |
| ⊕  | Tvöfaldur tengill                      |
| ⊖  | Einfaldur tengill                      |
| ⊕⊖ | Rofi og tengill í sömu hæð ( 1100 mm ) |
| ⊖  | Rofi                                   |
| ⊕  | Samrofi                                |
| ⊕⊖ | Tvöfaldur rofi                         |
| ⊖  | Krossrofi                              |
| ⊕  | Þrýsti-rofi/dimmer                     |
| ⊖  | Tengill m/næturljósi                   |
| ⊗  | Veggljós                               |
| ⊗  | Loftljós                               |
| ⊖  | Hátalaratengill                        |
| ⊖  | Símatengill                            |
| ⊖  | Loftnetstengill                        |
| ⊖  | Hreyfiskynjari                         |
| ■  | Tafla / mælakassi                      |
| ⊖  | Reykskynjari                           |
| ⊖  | Bjalla                                 |
| ⊖  | Handboði                               |
| ⊖  | Rör upp á næstu hæð                    |
| ⊖  | Rör niður á næstu hæð                  |
| ⊖  | Rör gegnum hæð                         |
| ◆  | Halogenljós í lofti                    |
| ■  | Halogenljós í lofti                    |
| α  | Halogenljós í vegg                     |

20213448

INNTAKSRÖR SKULU VERA 70 cm. UNDIR ENDANLEGU YFIRBORÐI  
 INNTAKSRÖR VEITU Ø 50 mm + Ø 32 mm FYRIR LÖÐARLÝSINGU  
 INNTAKSRÖR FYRIR SÍMA Ø 50 mm  
 INNTAKSRÖR LEGGIÐ AÐ LÖÐARMÖRKUM  
 HEIMTAUG RAFVEITU 400V / 230 V, 3 x 50 A

Breytingar:  
 D  
 C  
 B  
 A  
 Dags:      Breyting:

Undirskrift aðalhönnuðar:  
 Undirskrift raflagnhönnuðar:  
*Sigurður Á. Pétursson*  
 Sigurður Á. Pétursson kt.051177-4959

Verkefni: **Hamrahlíð 8 Grafningi**  
 Teikning nr.: **4**      Verk nr.: **2021-45**  
 Útprintað: **7.6.2021**

Heiti teikningar: **Raflögn Smáspenna**  
 Mælikvarði: **1:50**      Teiknað: **S.Á.P.**  
 Dags: **Júní 2021**      Hannað: **S.Á.P.**

Raflögnun ehf  
 Birkigrund 20      Sími: 664 0047  
 800 Selfoss      Tölvupóstur: siggi@ror.is  
 Sigurður Ágúst Pétursson      Ólafur Guðmundsson  
 Raflagnsiðnfræðingur      Raflagnhönnuður  
 kt: 051177-4959      kt: 030583-3459

