

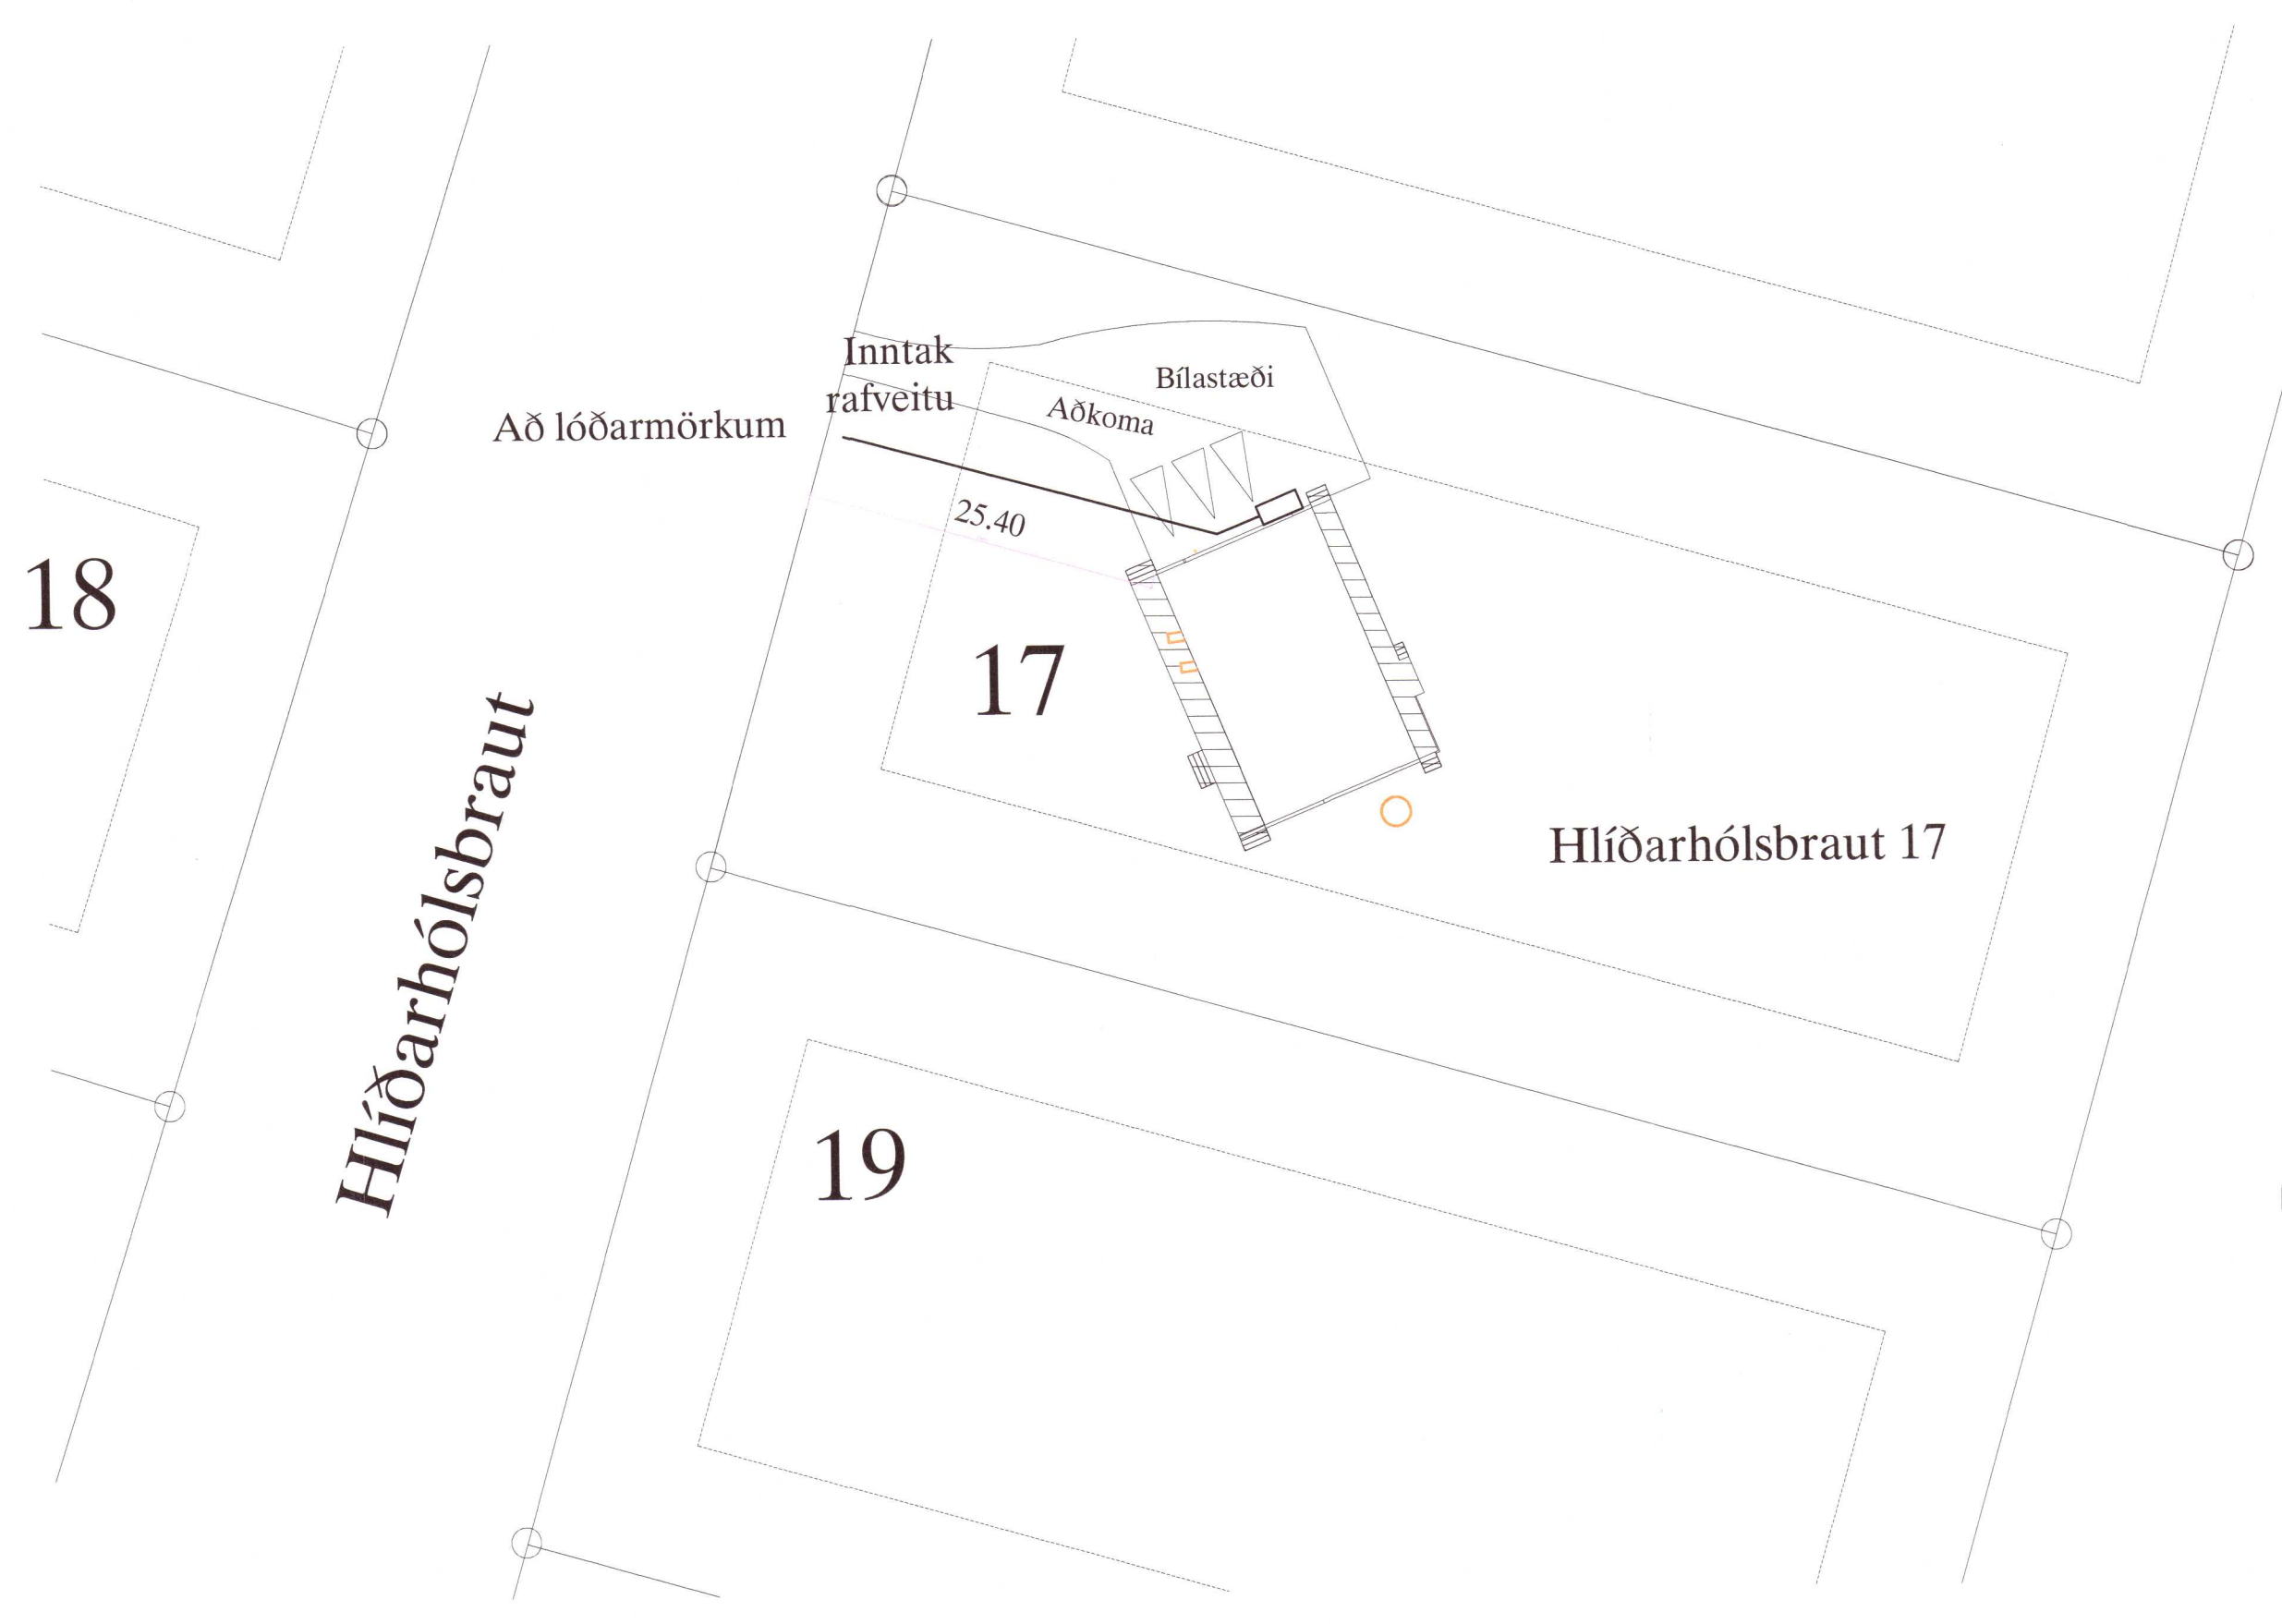


SNID Í INNTAK M. 1:100

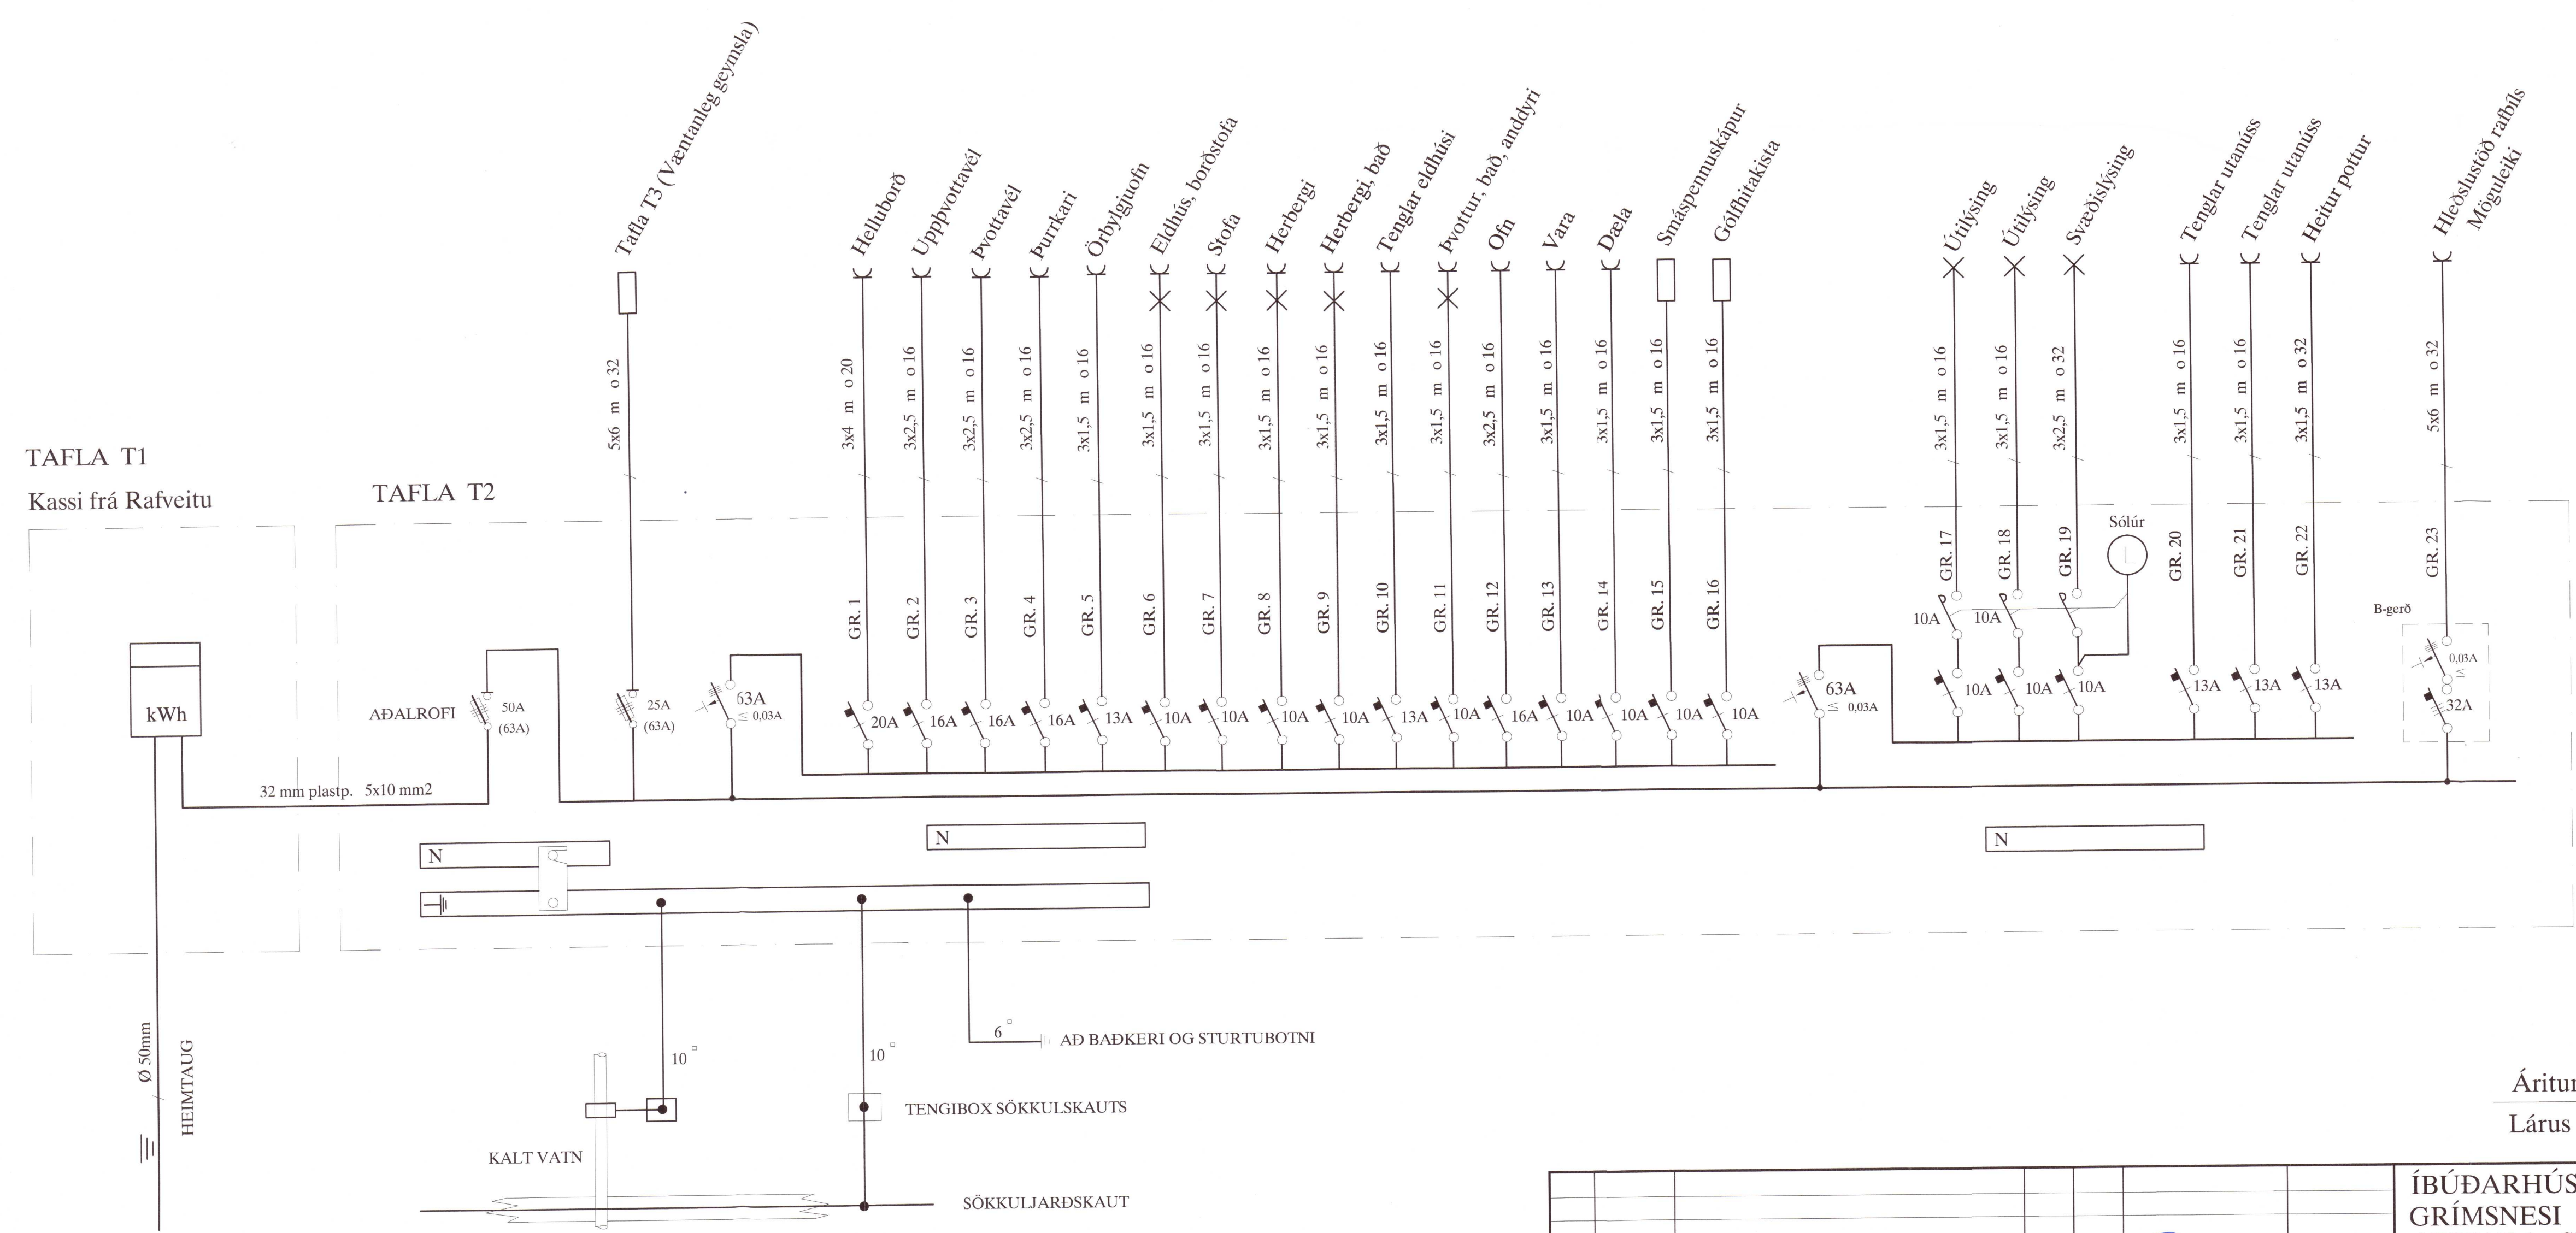

AFSTÖÐUMUMND M, 1:500

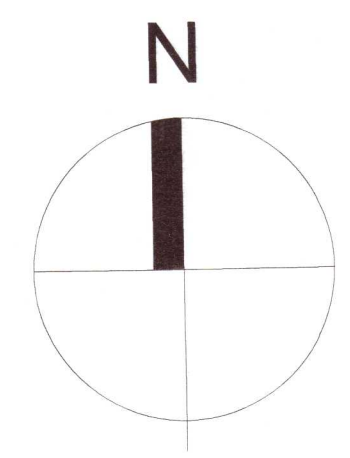

TAFLA T1
Kassi frá Rafveitu

TAFLA T2

20202185

Áritun aðalhönnuðar *Lárus Ragnarsson*
 Lárus Ragnarsson kt. 220160-3439

A		20-08-12	HEIMTAUGAR-OG FULLNADARTEIKNING	B.P.T.	T.S.	220146-2439	KEINTALA	220146-2439
ÚTG.	DAGS.			TEIKN.	HANNAÐ	SAMÞYKKT		

ÍBÚÐARHÚS - HLÍÐARHÓLSBRAUT 17		MKV.	1:100
GRÍMSNESI		TEIKN.NR.	1
AFSTAÐA, SNIÐ OG EINLINUMYND		SÍÐASTA TSN.	
ÚTG.	1	AF	3
GEYMSLUNR.	20-019	ÚTG.	A