


Grunnmynd undirstöður
M 1:50

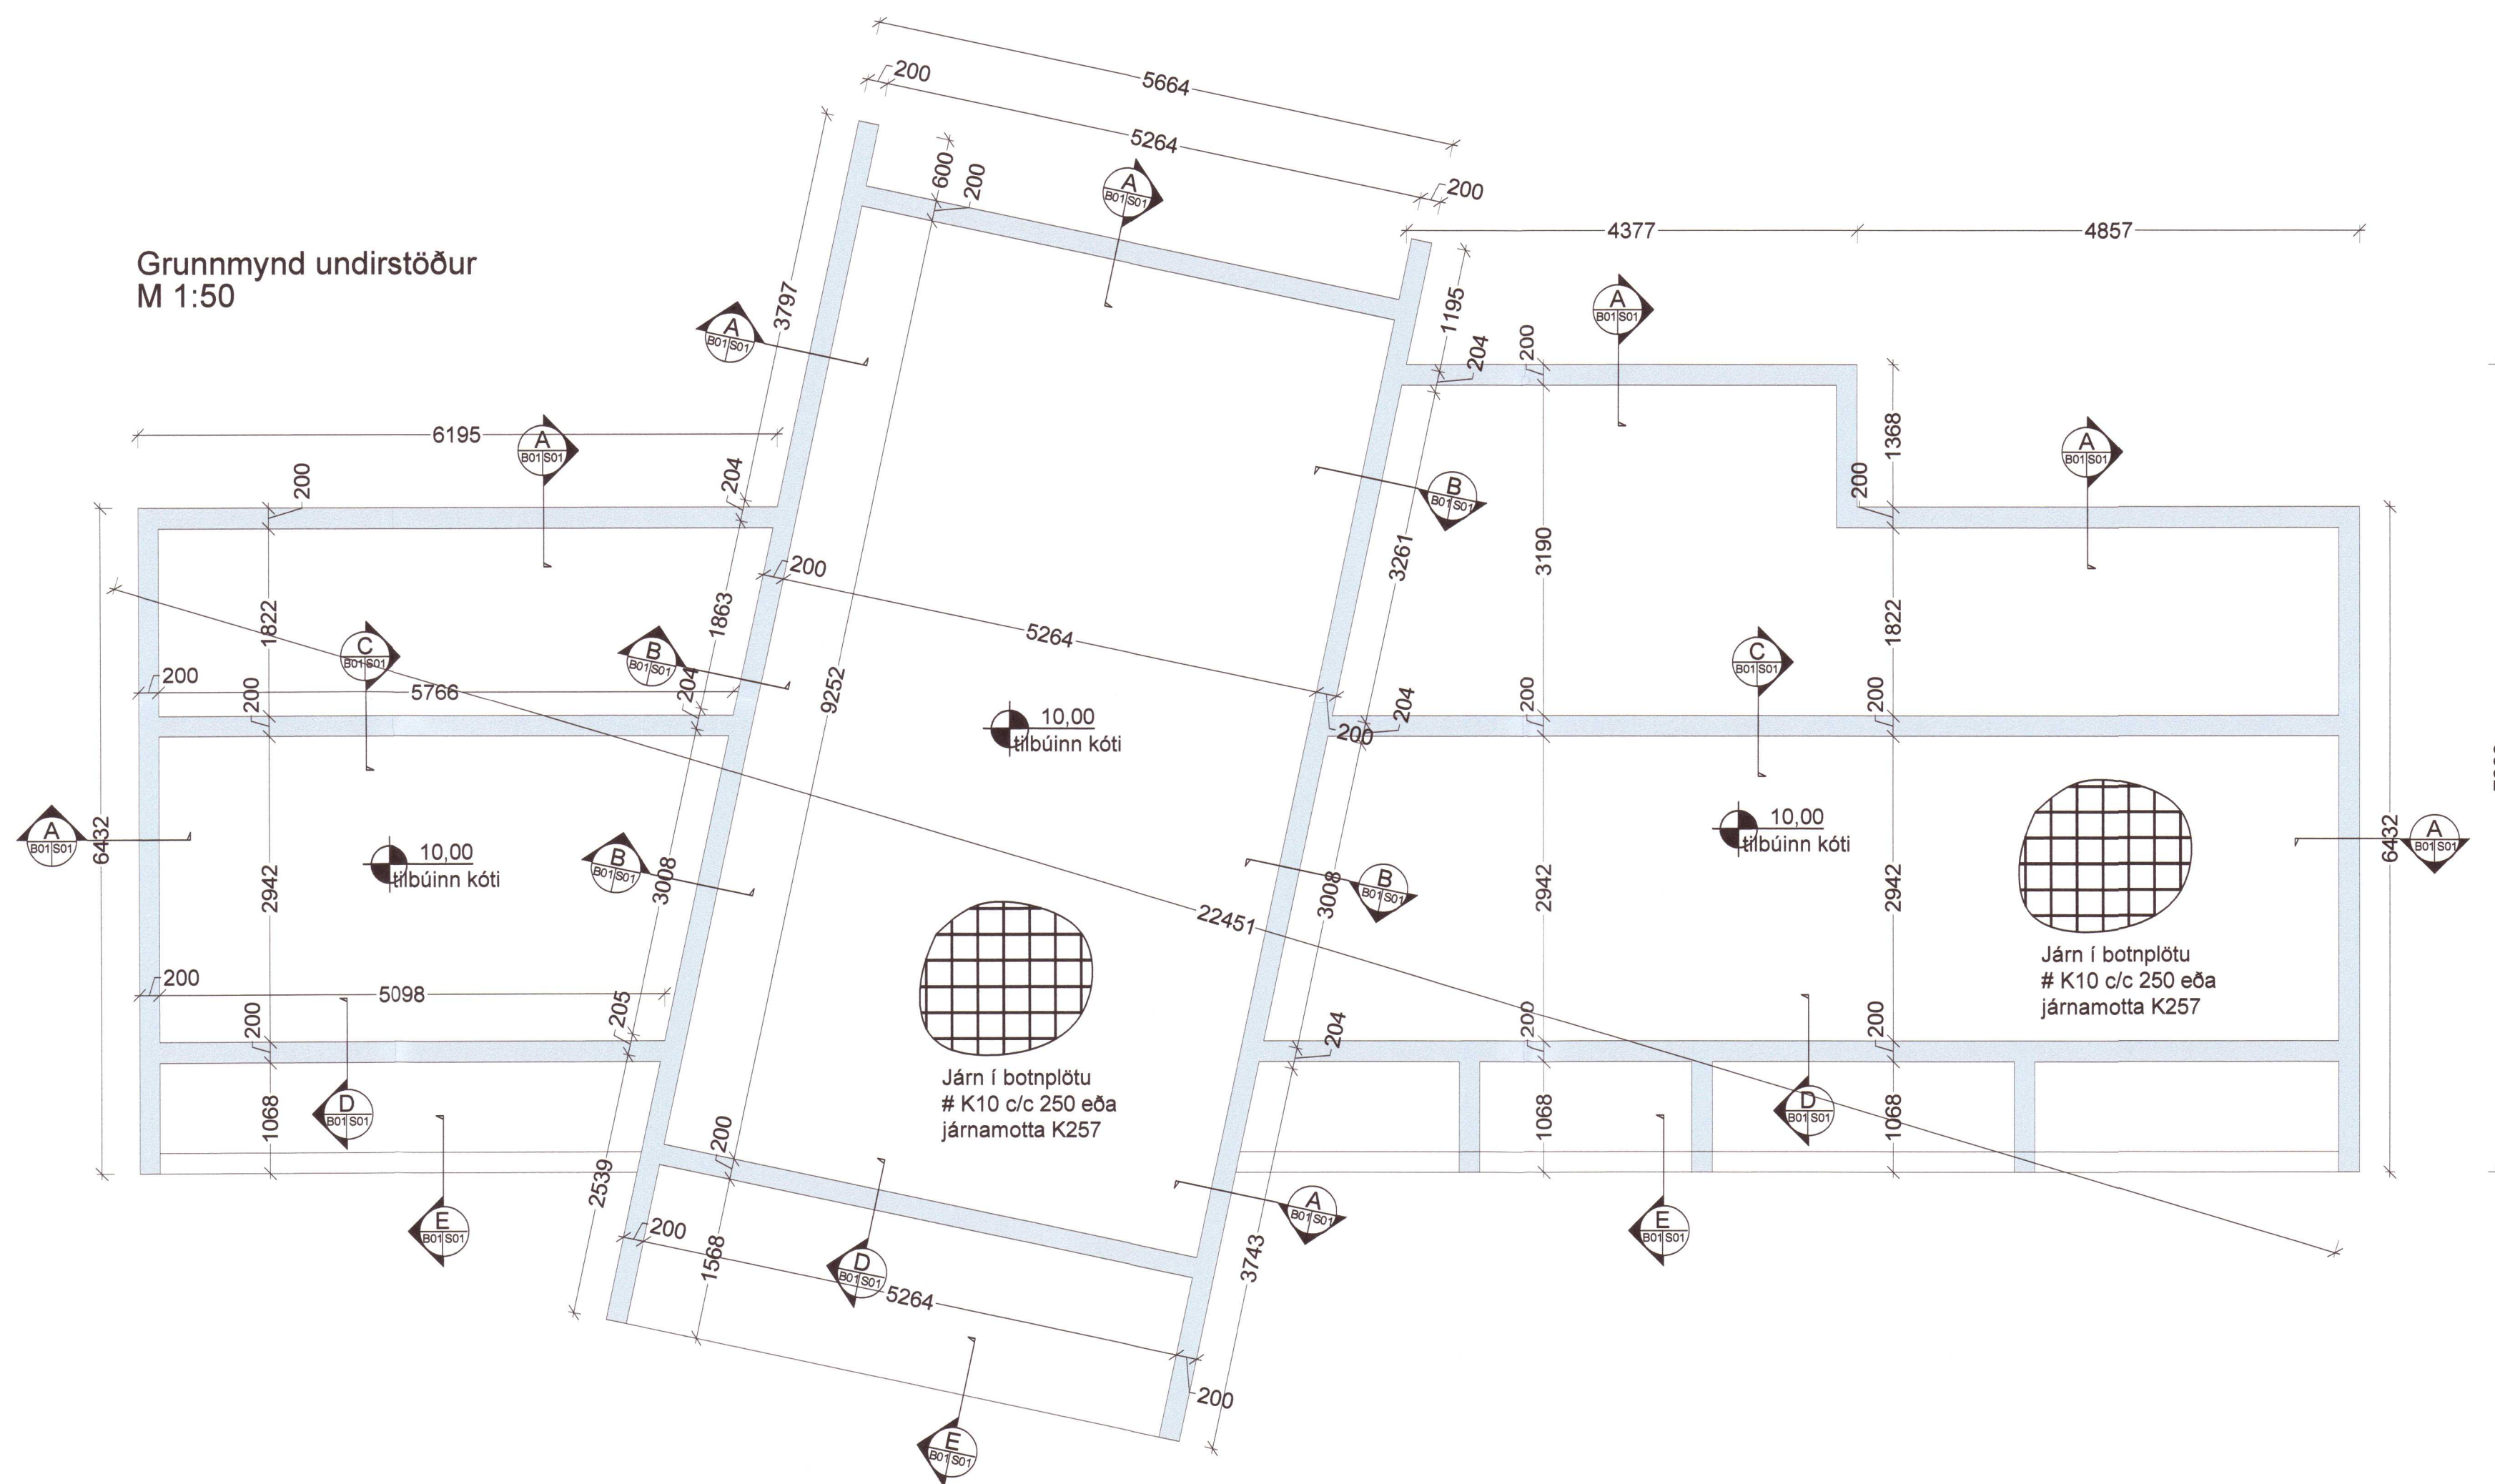

Umhverfis- og tæknisvið Uppsveita
Yfirfarið
02 DEC 2020
Svein Jón
f.h. Byggingartillit

ÚTGÁFUFRILL

NUMER.	DAGS.	SKÝRINGAR.	UNNIÐ.

DAGS. SAMRÆM HÖNNUÐUR.

EMIL ÞÓR GUÐMUNDSSON
FTFÍ

HAMRABORG 10
200 KÓPAVOGUR
GSM: 898 9517
NETTAFANG: emil@emil.is
hl: 280456-3499

HEITI VERKS:

Hlíðarhólsbraut 10

HEITI TEIKNINGAR: 20203238

Undirstöður

MKV:	DAGS.	VERK NR	
1:50	13.10.2020	Hbr10	
TEIKNAB.	YRFRARIB	SAMÞYKKT	NR. TEIKNINGAR
EPG	EPG	EPG	B01
DAGS UNDIRSKR.	NAFN HÖNNUÐAR		
20/10/20	EMIL ÞÓR GUÐMUNDSSON		
UNDIRSKR HÖNNUÐAR	ÚTGÁFA		
<i>EPG</i>			