




ÞAK, GRUNNMYND. 1:50

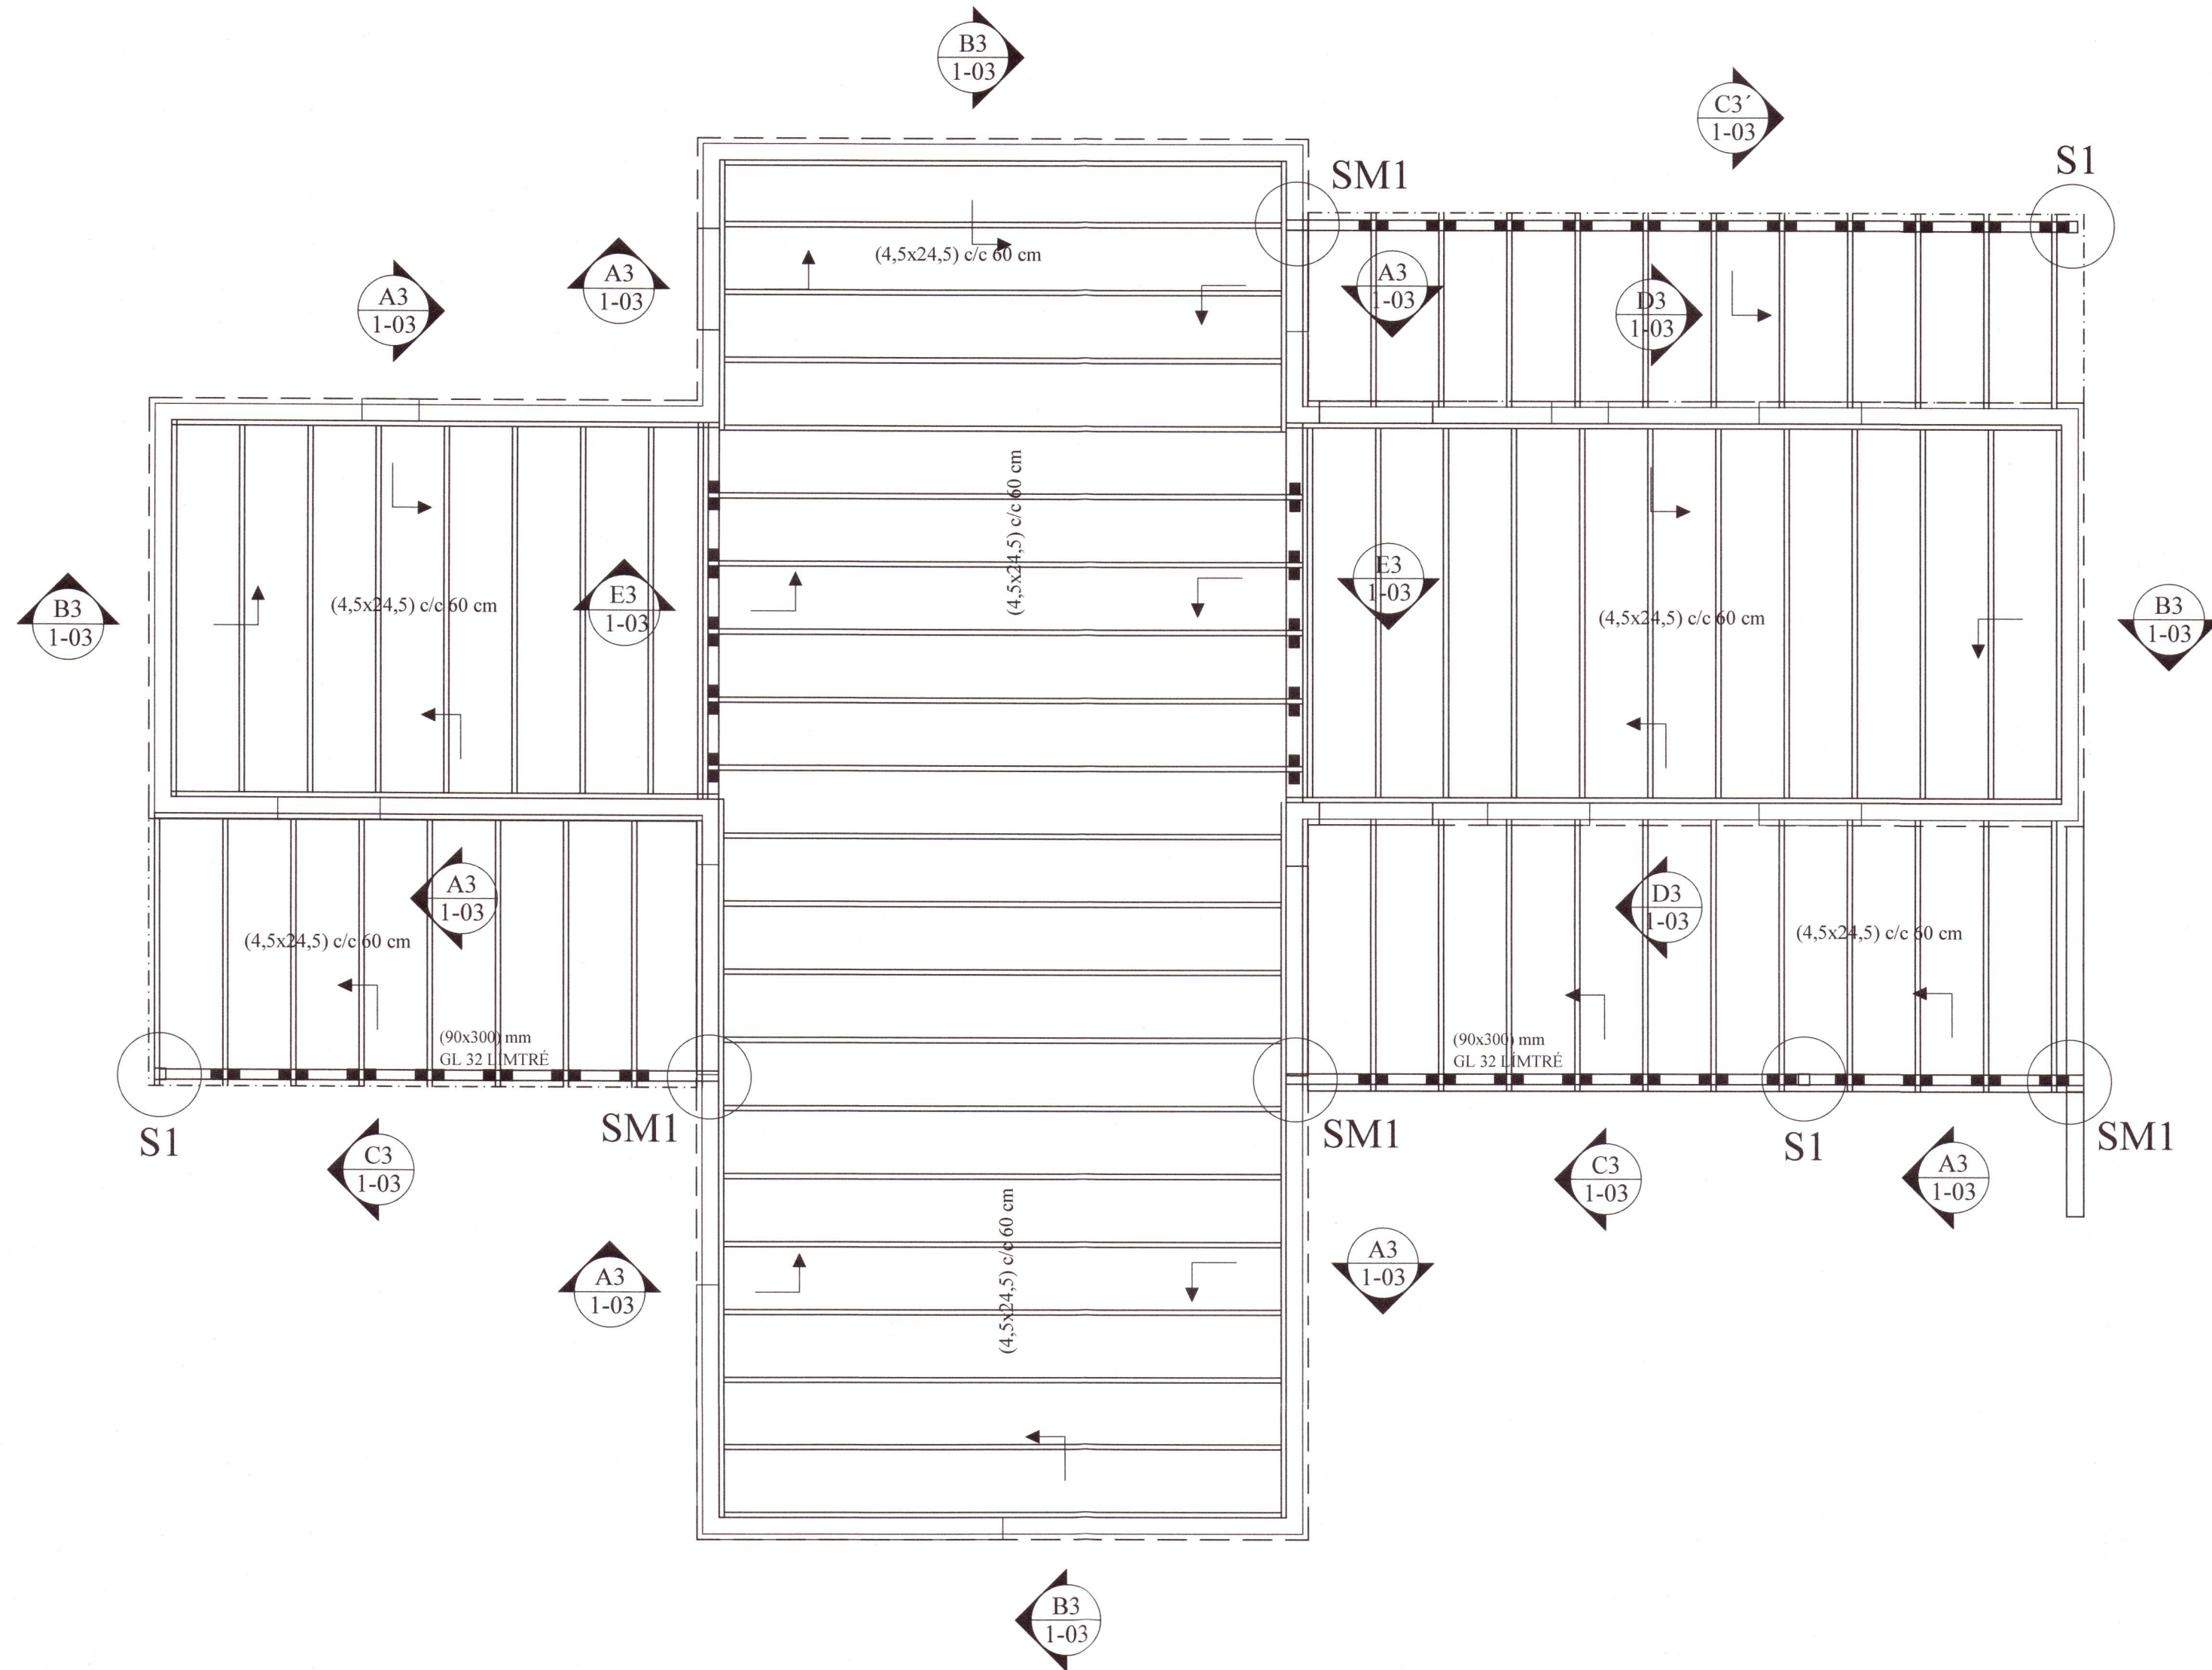


SM1 1-03 SÉRMYND. 1:10
FESTINGAR LÍMTRÉBITA
VIÐ ÚTVEGGI

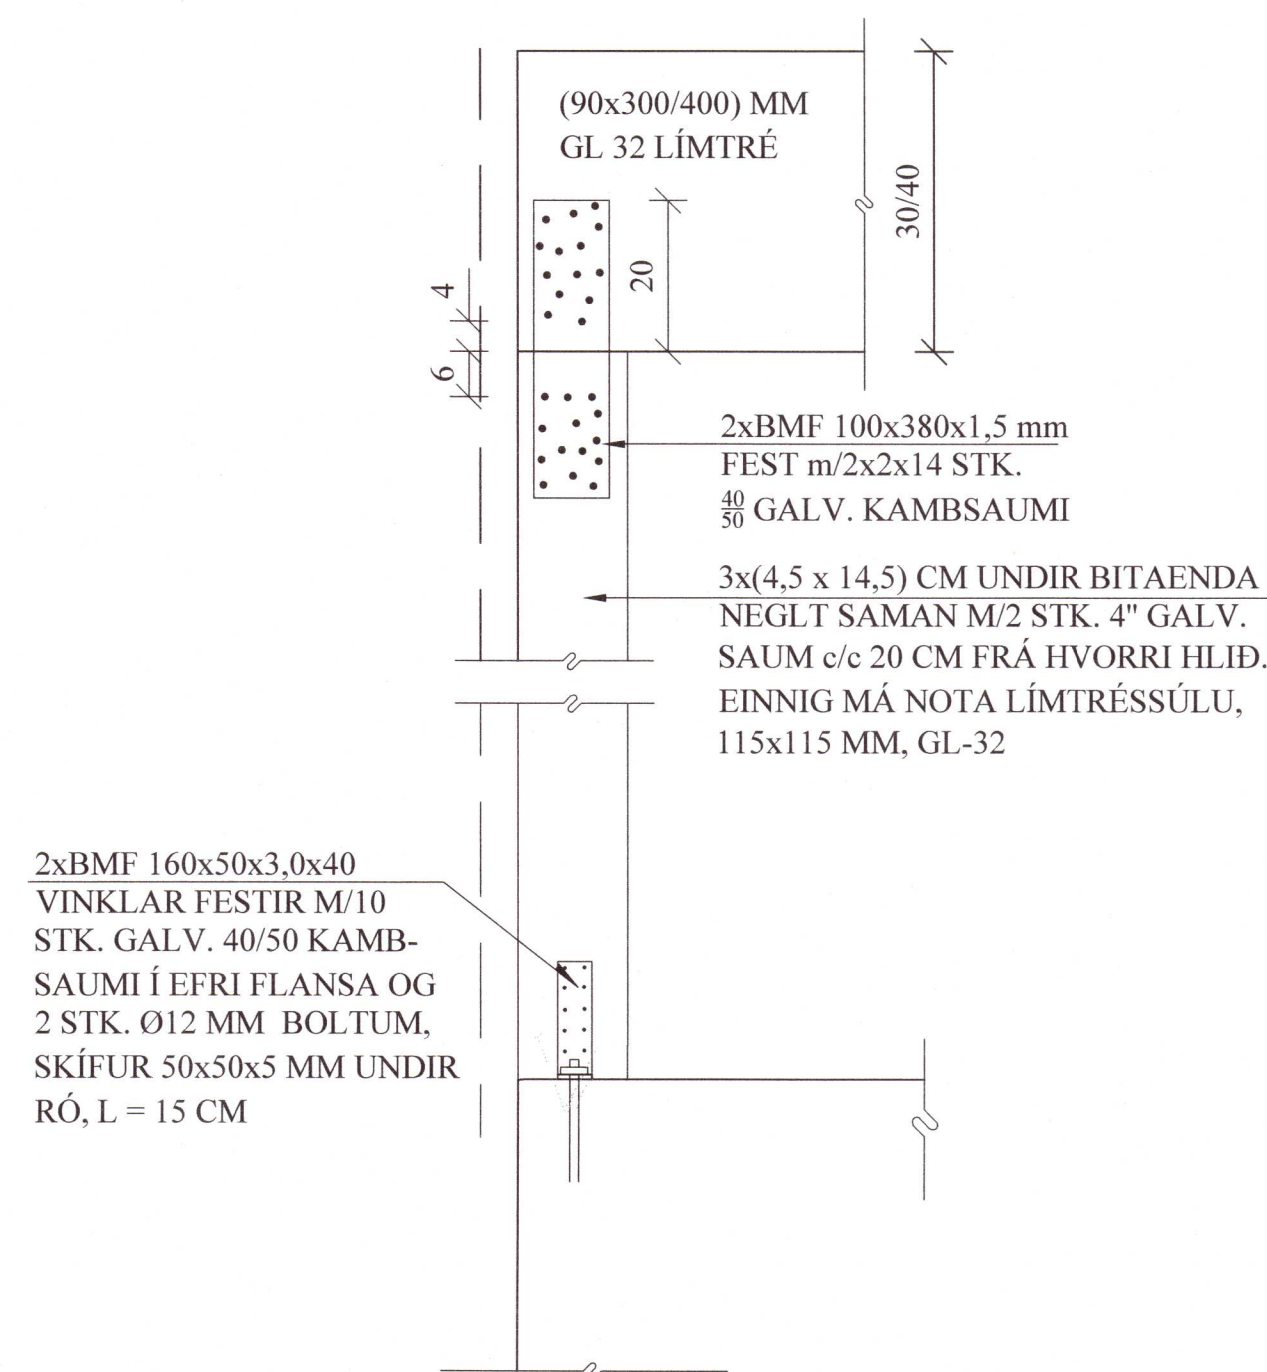


S1 1-03 SÉRMYND. 1:10
TIMBURSÚLUR ÚTI

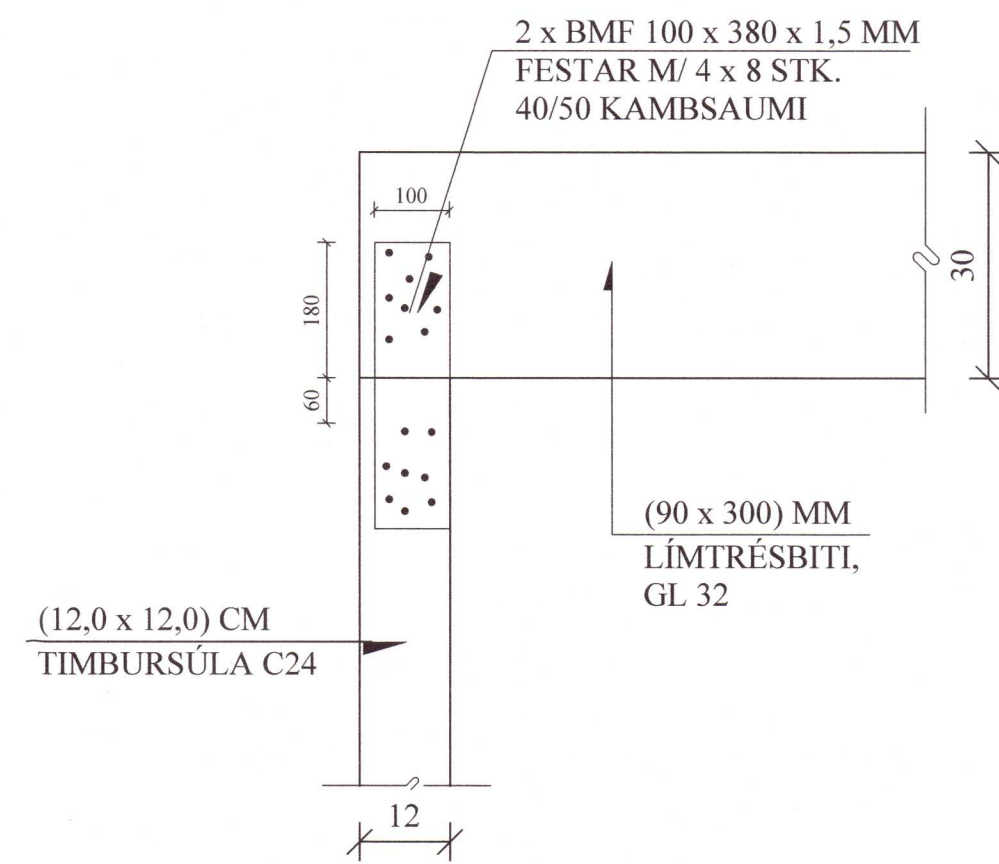

A3 1-03 SNIÐ. 1:10

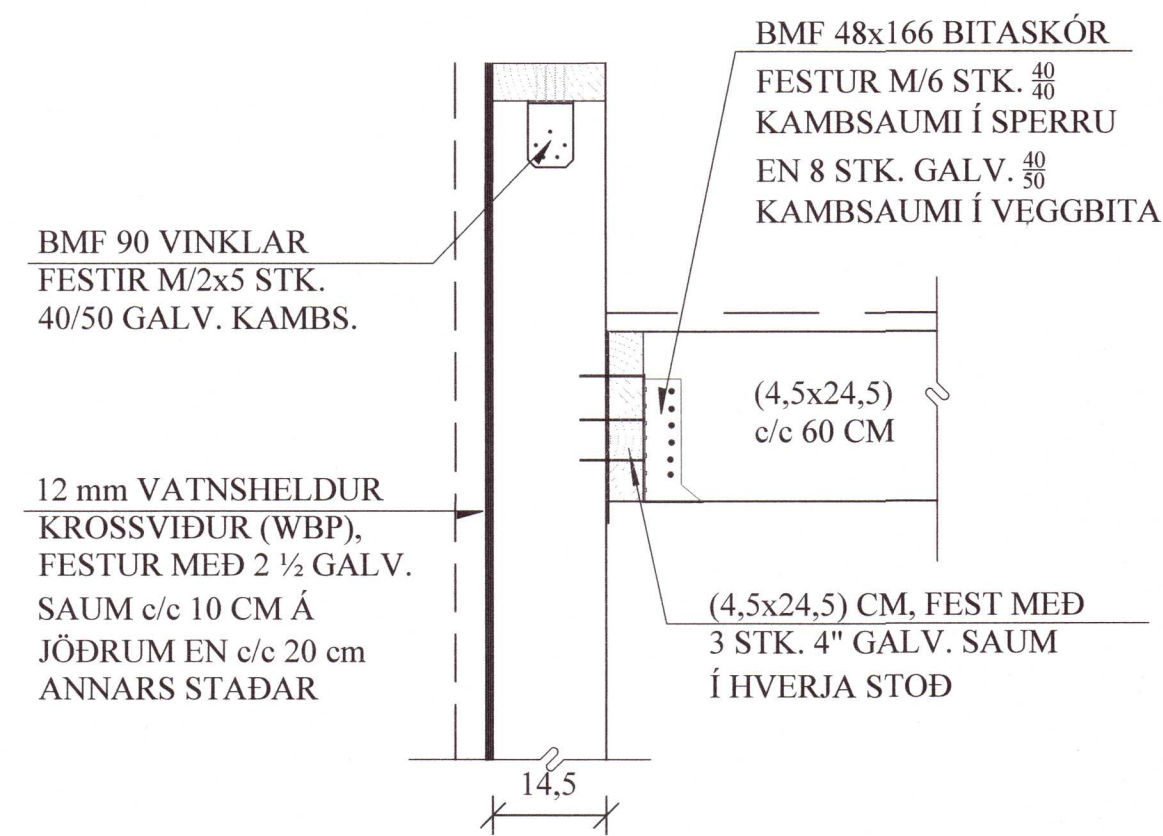


B3 1-03 SNIÐ. 1:10

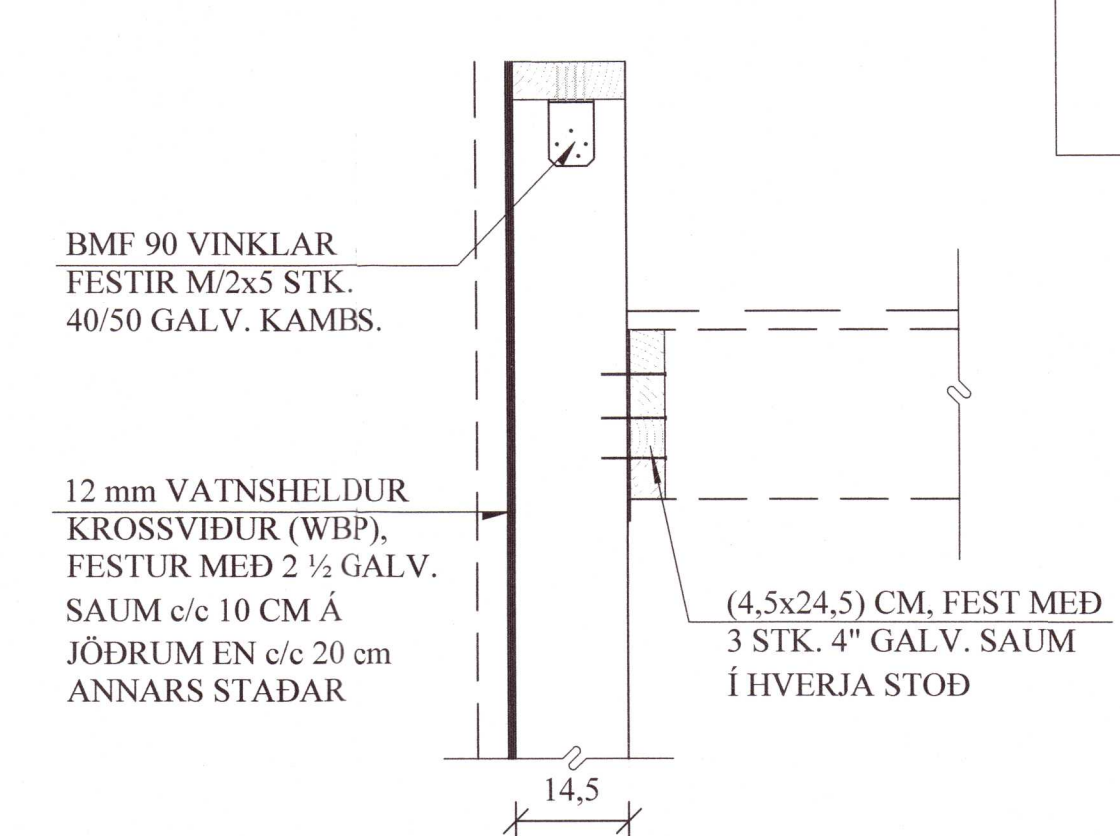


Umhverfis- og tæknisvið Uppsveita
Yfirfarið
04 DEC 2020
S.L. SH
Fk. Byggingarfulltrúi


C3 1-03 SNIÐ. 1:10
Í SNIÐI C3' ER LÍM-
TRÉSBITI (90x400) MM

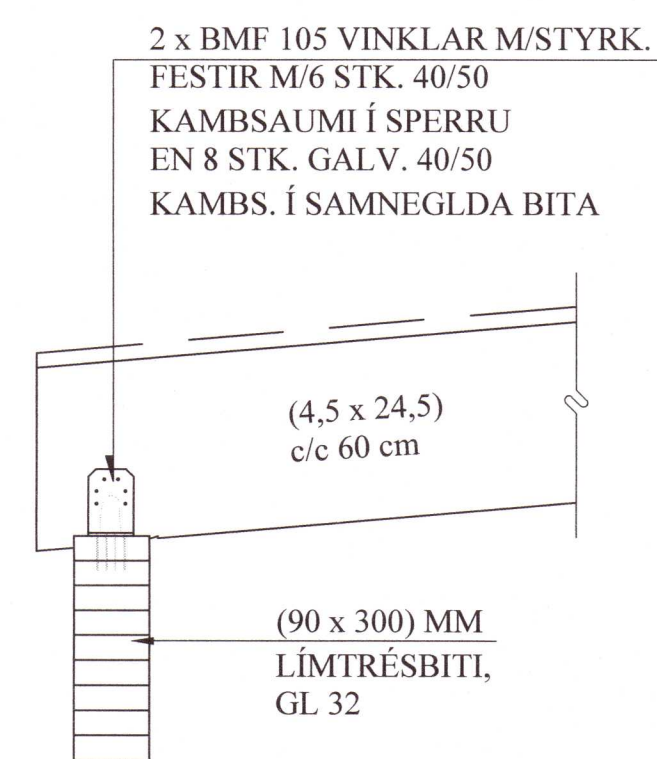

D3 1-03 SNIÐ. 1:10

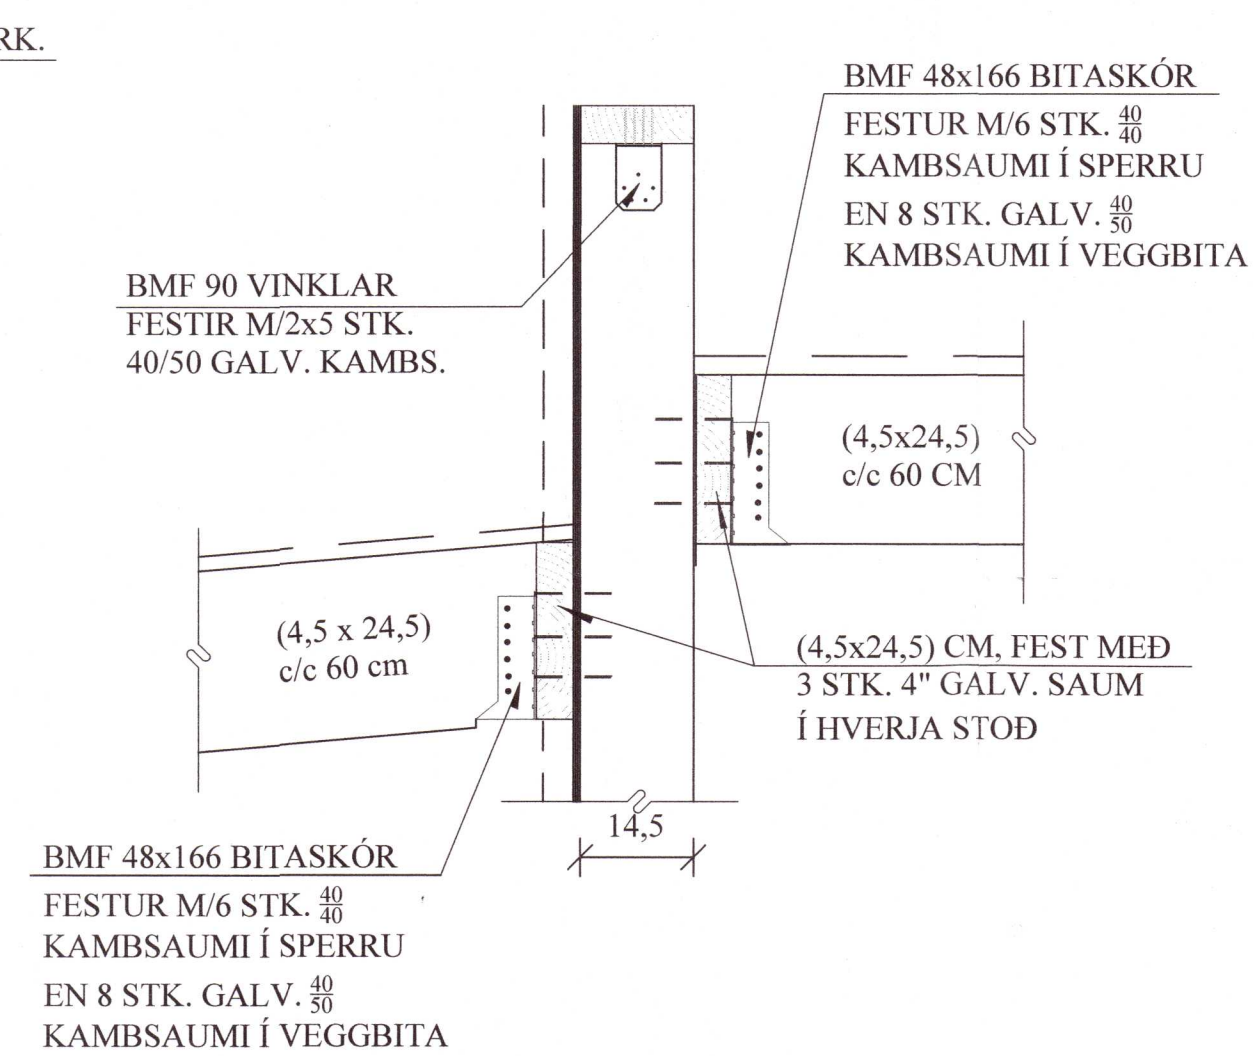

E3 1-03 SNIÐ. 1:10

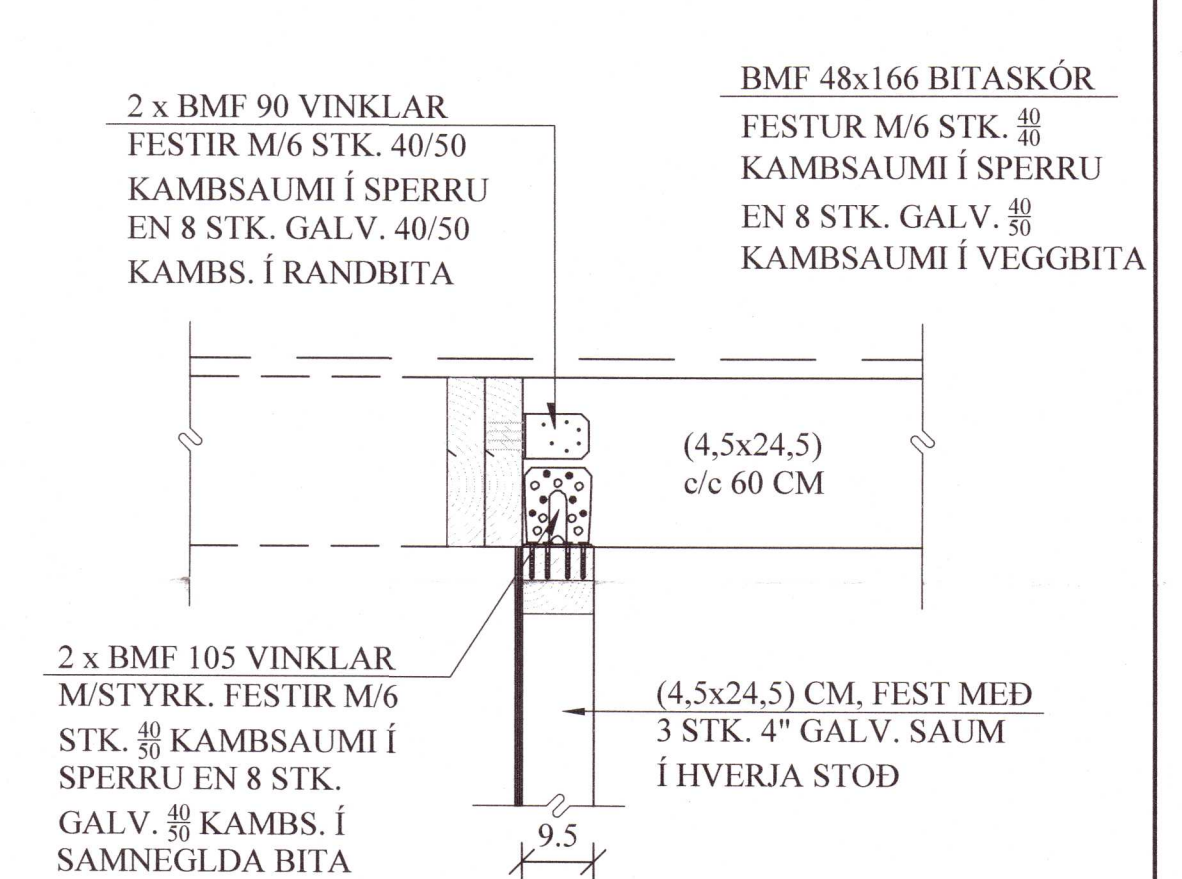

NEGLING ÞAKKLÆÐNINGAR:

Þak skal þéttklætt með borðaklæðningu 25 * 150 mm.

Timbrið skal vera C18 flokkur eða betra, rakaflokkur IU.

Hvert borð skal neglt í hverja sperru með 2 stk. galv. kambsaumi 40/75 mm saum, nema á 1 m kafla frá kanti skal negla með 3 stk. 40/75 galv. kambsaumi. Borð skulu sett saman yfir sperrum og mega aldrei vera tvær eða fleiri samsetningar í röð á sömu sperru. Borð skulu ná yfir a.m.k. 2 bil.

NEGLING ÞAKJÁRNS:

Þakjárn skal negla með galv. kambsaumi 40/75 m / neopren þéttiskinnu. Negla skal í aðra hverja hábaru, nema á 1 m kafla við kanta og á plötusamskeytum, þar skal negla í hverja hábaru.

Í langátt skal vera 60 cm bil milli nagla, nema á þakbrúnum, þar sem koma 5 naglar í hverja hábaru með 30 cm millibili.

Kjölur skal negldur við plötur í hverja hábaru.

Á langsamskeytum skulu plötur skarast um eina og hálfu báru. Skörun skal ávallt vera undan verstu veðuráttinni, þ.e. suð-austan.

BREYTINGAR	

TILVÍSANIR:
SKÝRINGAR..... SJÁ TEIKN. NR. 1-01

20203370

HÖNNUNARSTJÓRN
ASK
14-10. Okt. 2020
Valdís Hentzen

Reikn.	JKR	Okt. '19	Útgefð.	12.11.2019
Teikn.	JKR	Okt. '19	Kvarði:	1:50,
Ath.				1:10
Samþ.				
BORGARÁS 4				Nr.
Biskupstungum				1-03
Verkhliuti ÞAK, GRUNNMYND, SNIÐ OG SKÝRINGAR. SÉRMYNDIR.		Jón Kristjánsson Byggingarverkfræðingur VJK ehf Ármilla 19 103 Reykjavík Sími: 537-0002 Gleði: 772-3154 Kt: 210754-4829 Netfang: jokr54@gmail.com		