


SKÝRINGAR

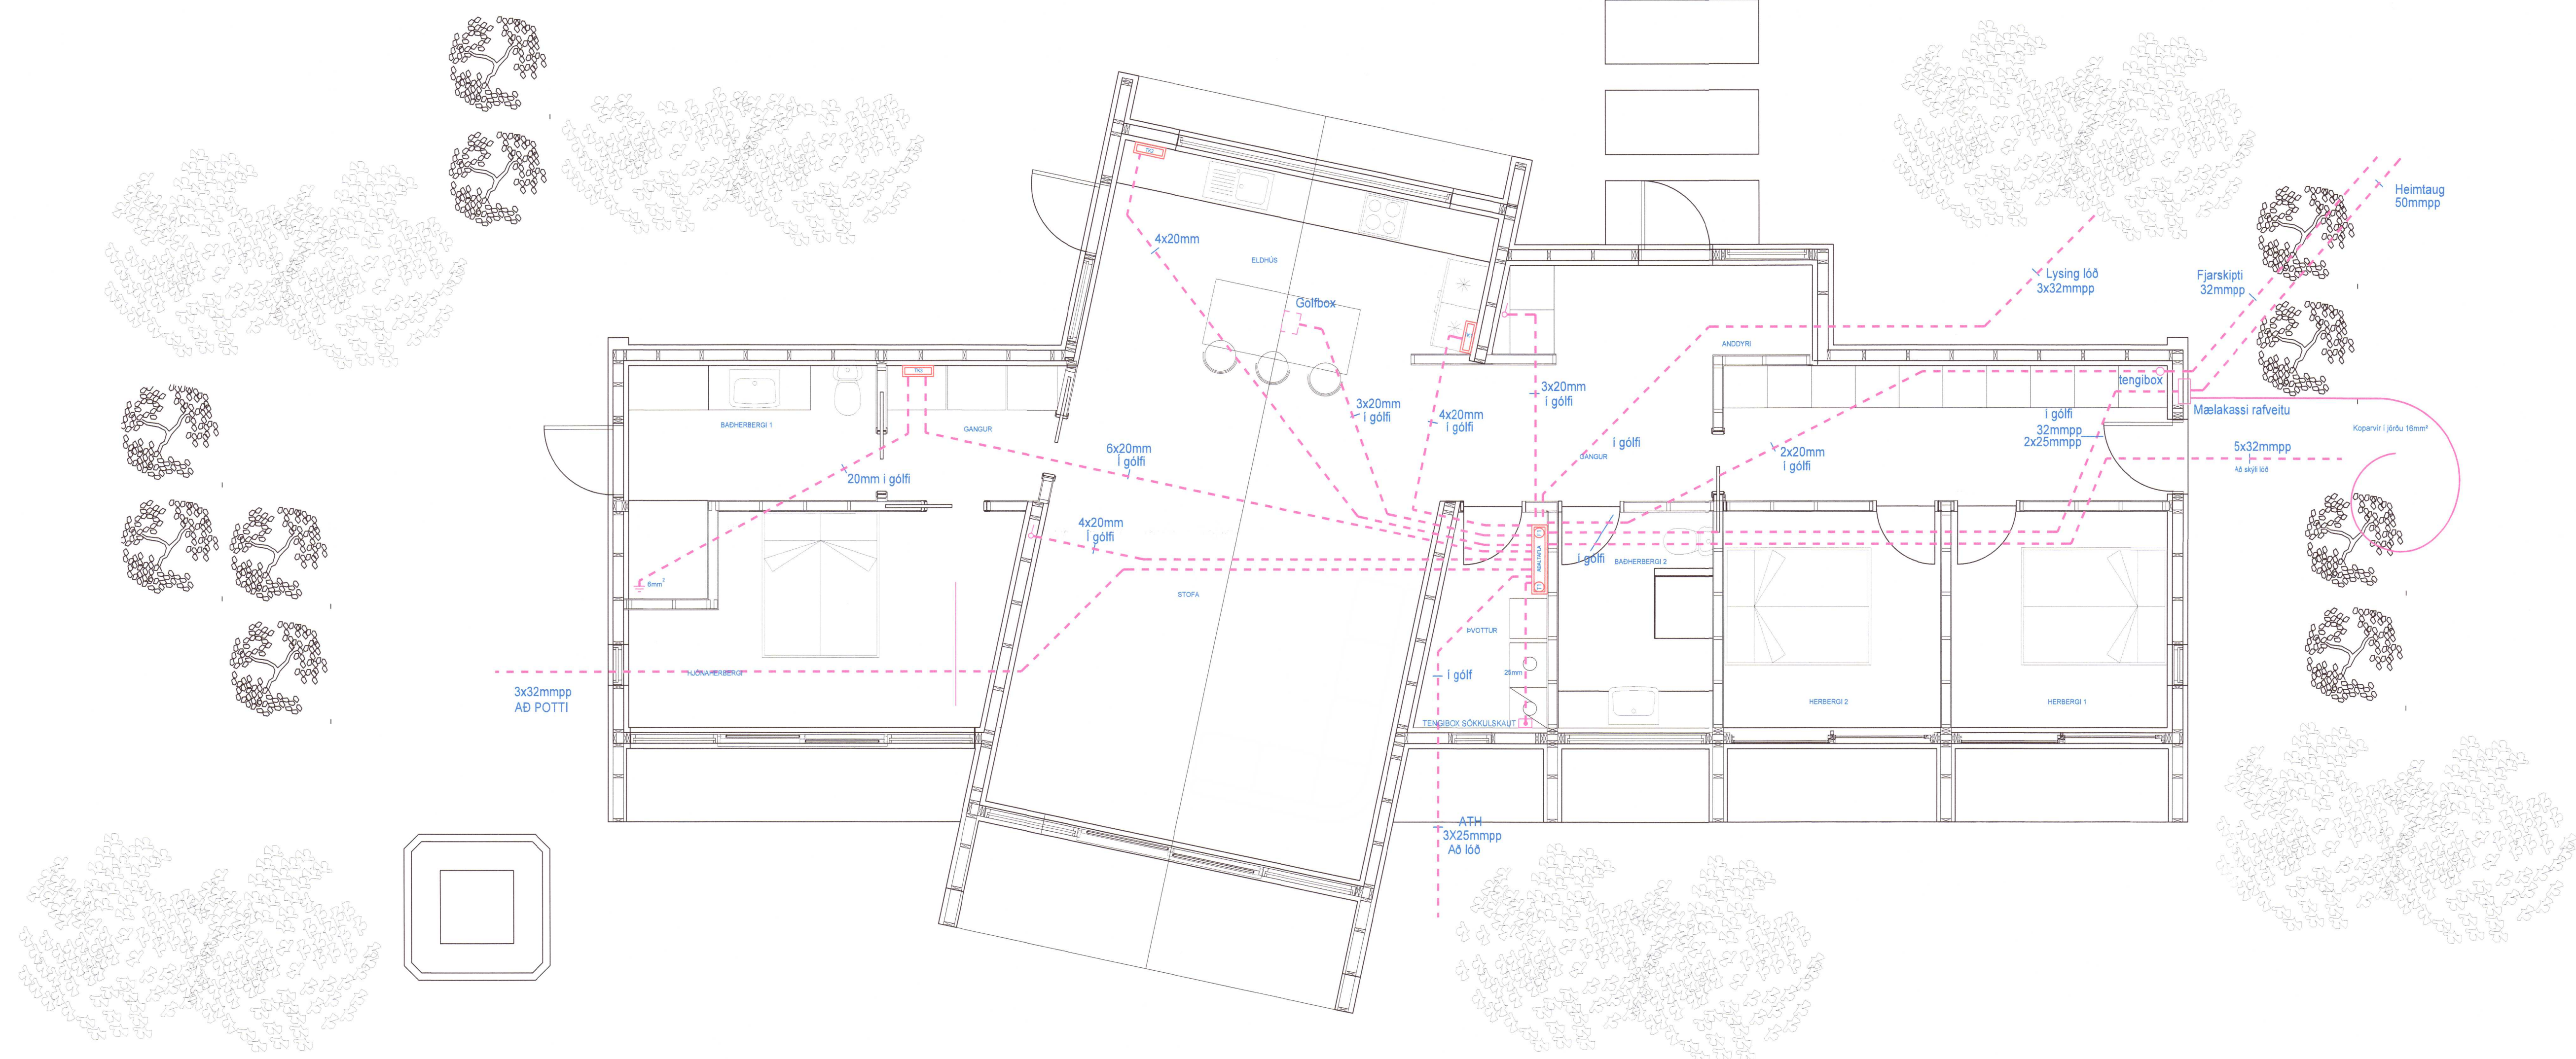

"Í samræmi við samþykkt aðaluppdrætti"

EFG
 Hönnunarsjóni

LUMEX LX TEIKNISTOFA
 Skipholt 37, 105 Reykjavík, IS
 +354 668 8388
 www.lumex.is
Helgi R. Eiríksson
 HELGI R. EIRIKSSON KT. 110156-2789

Hönnun: HKE
 Teiknað: GPP
 Yfirfarið: HKE

Verkefni:
 HLÍÐARHÓLSBRAUT 10

Dags.: 16.12.2020
 Mv.: 1:50
 Tövuheiti: HLÍÐARHÓLSBRAUT10

Verkhúti: GRUNNMYND
 RAFLAGNIR Í GÓLFI

Teikning blað:
 LX-RAF-02

20213581