


Umhverfis- og tæknisvið Uppsveita
Yfirfarið
17 DEC 2021
Byggingarfulltrúi

SKÝRINGAR

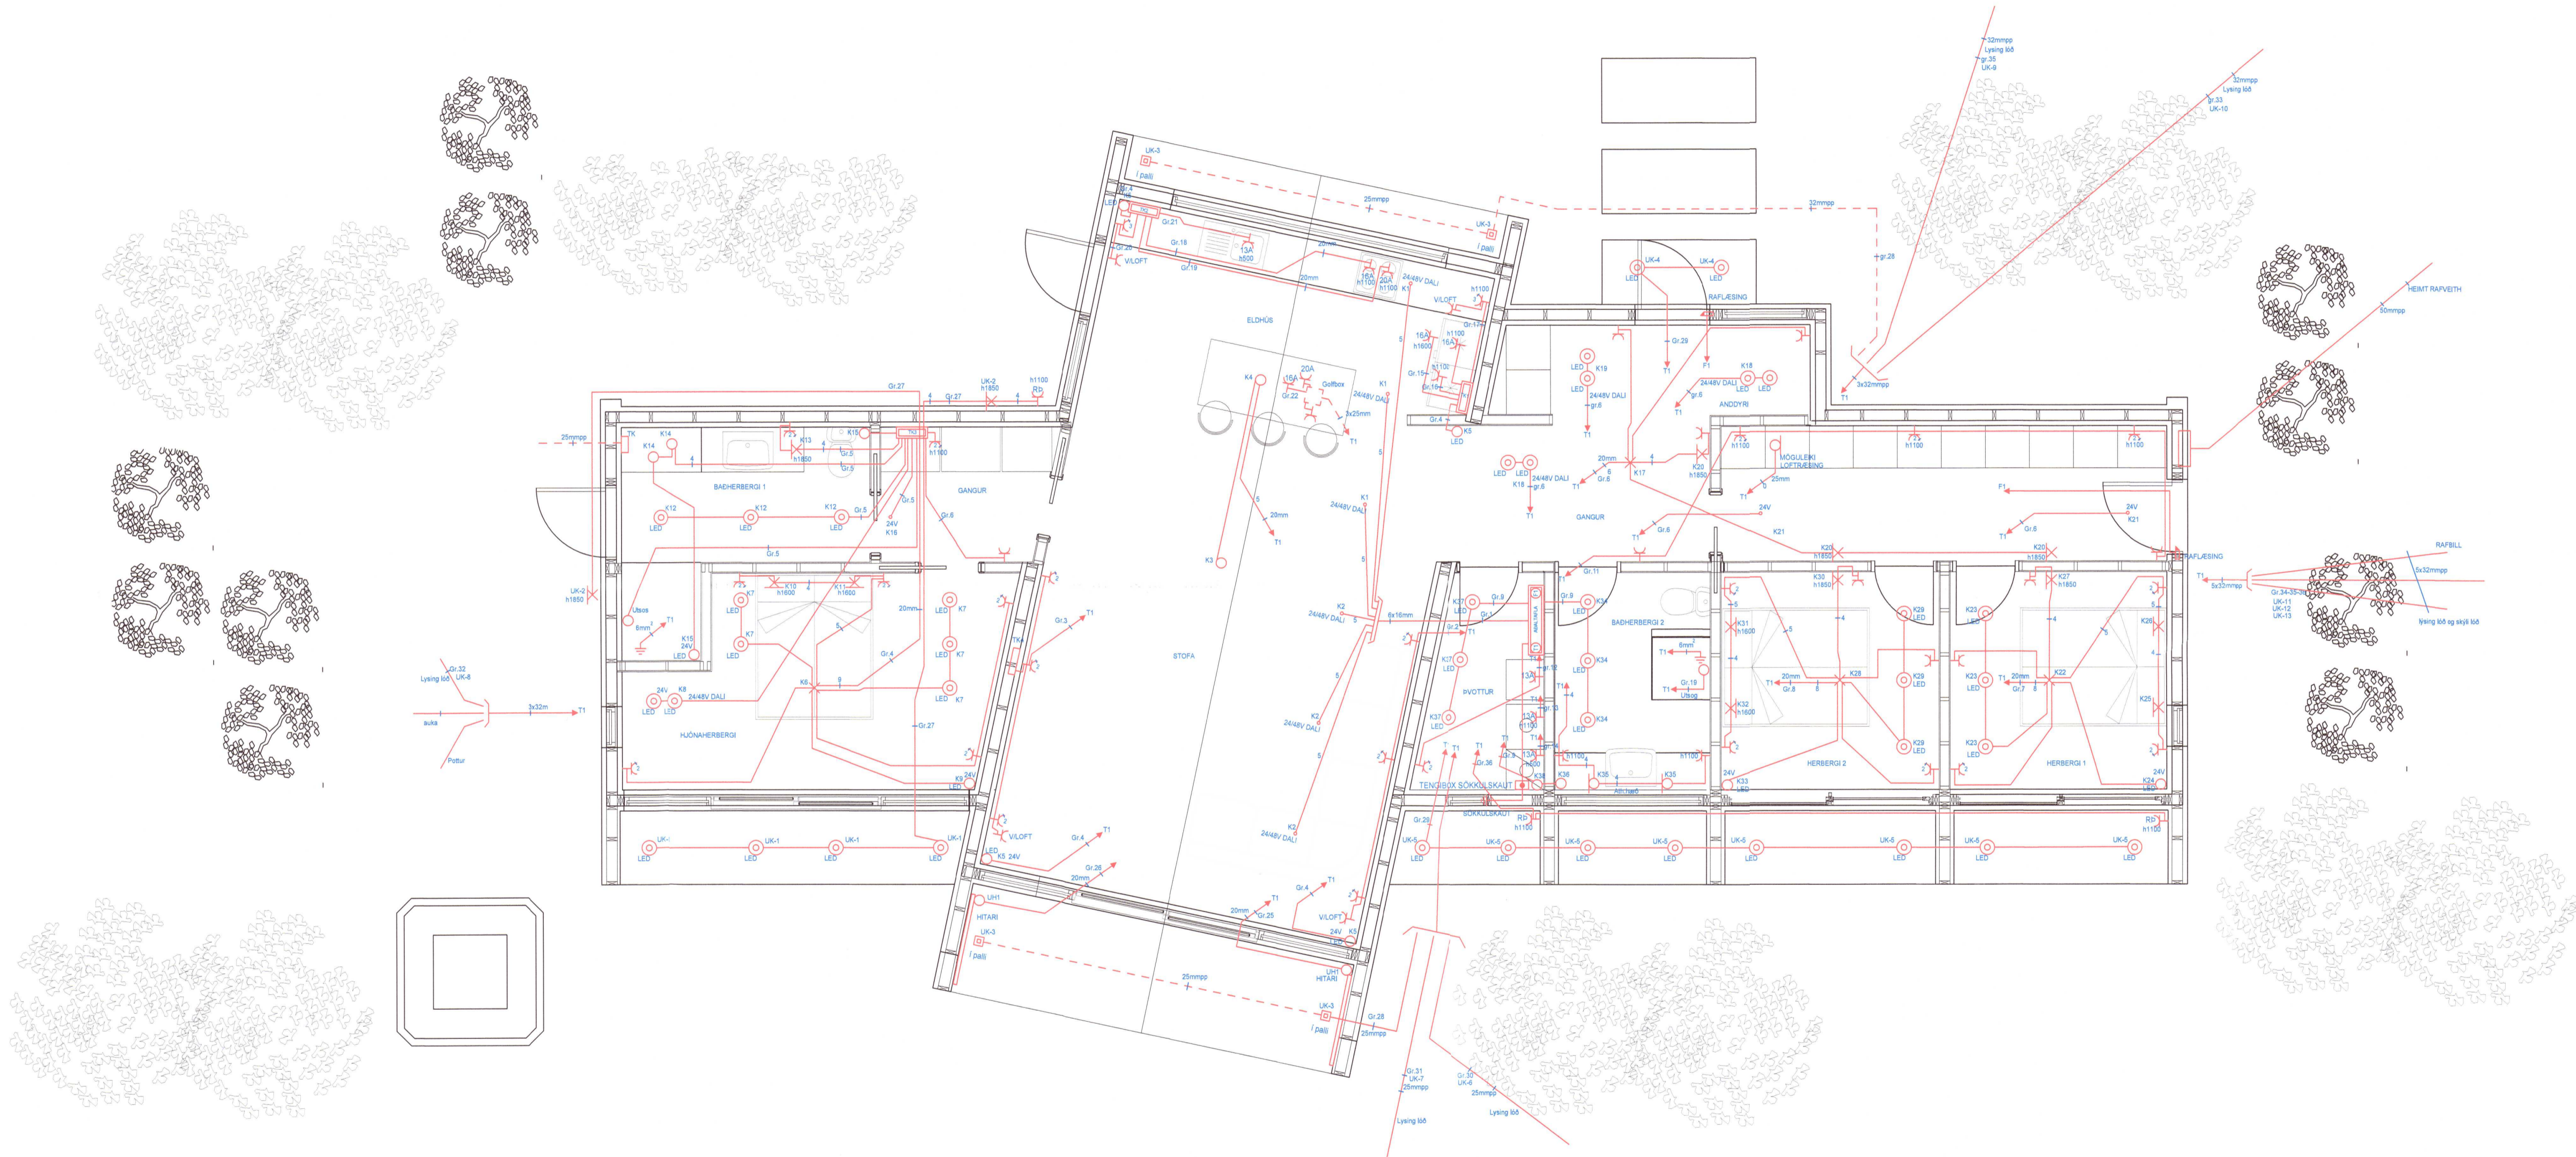

"Í samræmi við samþykkt ábalsupprætti"

Hönnunarstjóri

LUMEX LX TEIKNISTOFA
Skipholt 37, 105 Reykjavík, IS
+ (354) 568 8388
www.lumex.is
HELGI KR. EIRIKSSON KT. 110156-2789

Hönnun: HKE
Teiknað: GPP
Yfirfarið: HKE

Verkefni:
HLÍÐARHÓLSBRAUT 10

Dags.: 16.12.2020
Mv.: 1:50
Tölvuheiti: HLÍÐARHÓLSBRAUT10

Verkhuti: GRUNNMYND
RAFLAGNIR

Teikning blað:
LX-RAF-03

20213582