


Umhverfis- og tæknisvið Uppsveita  
**Yfirfarið**  
 27 APR 2021  
*J.L. J.*  
 Fl. Byggingarfulltrúi

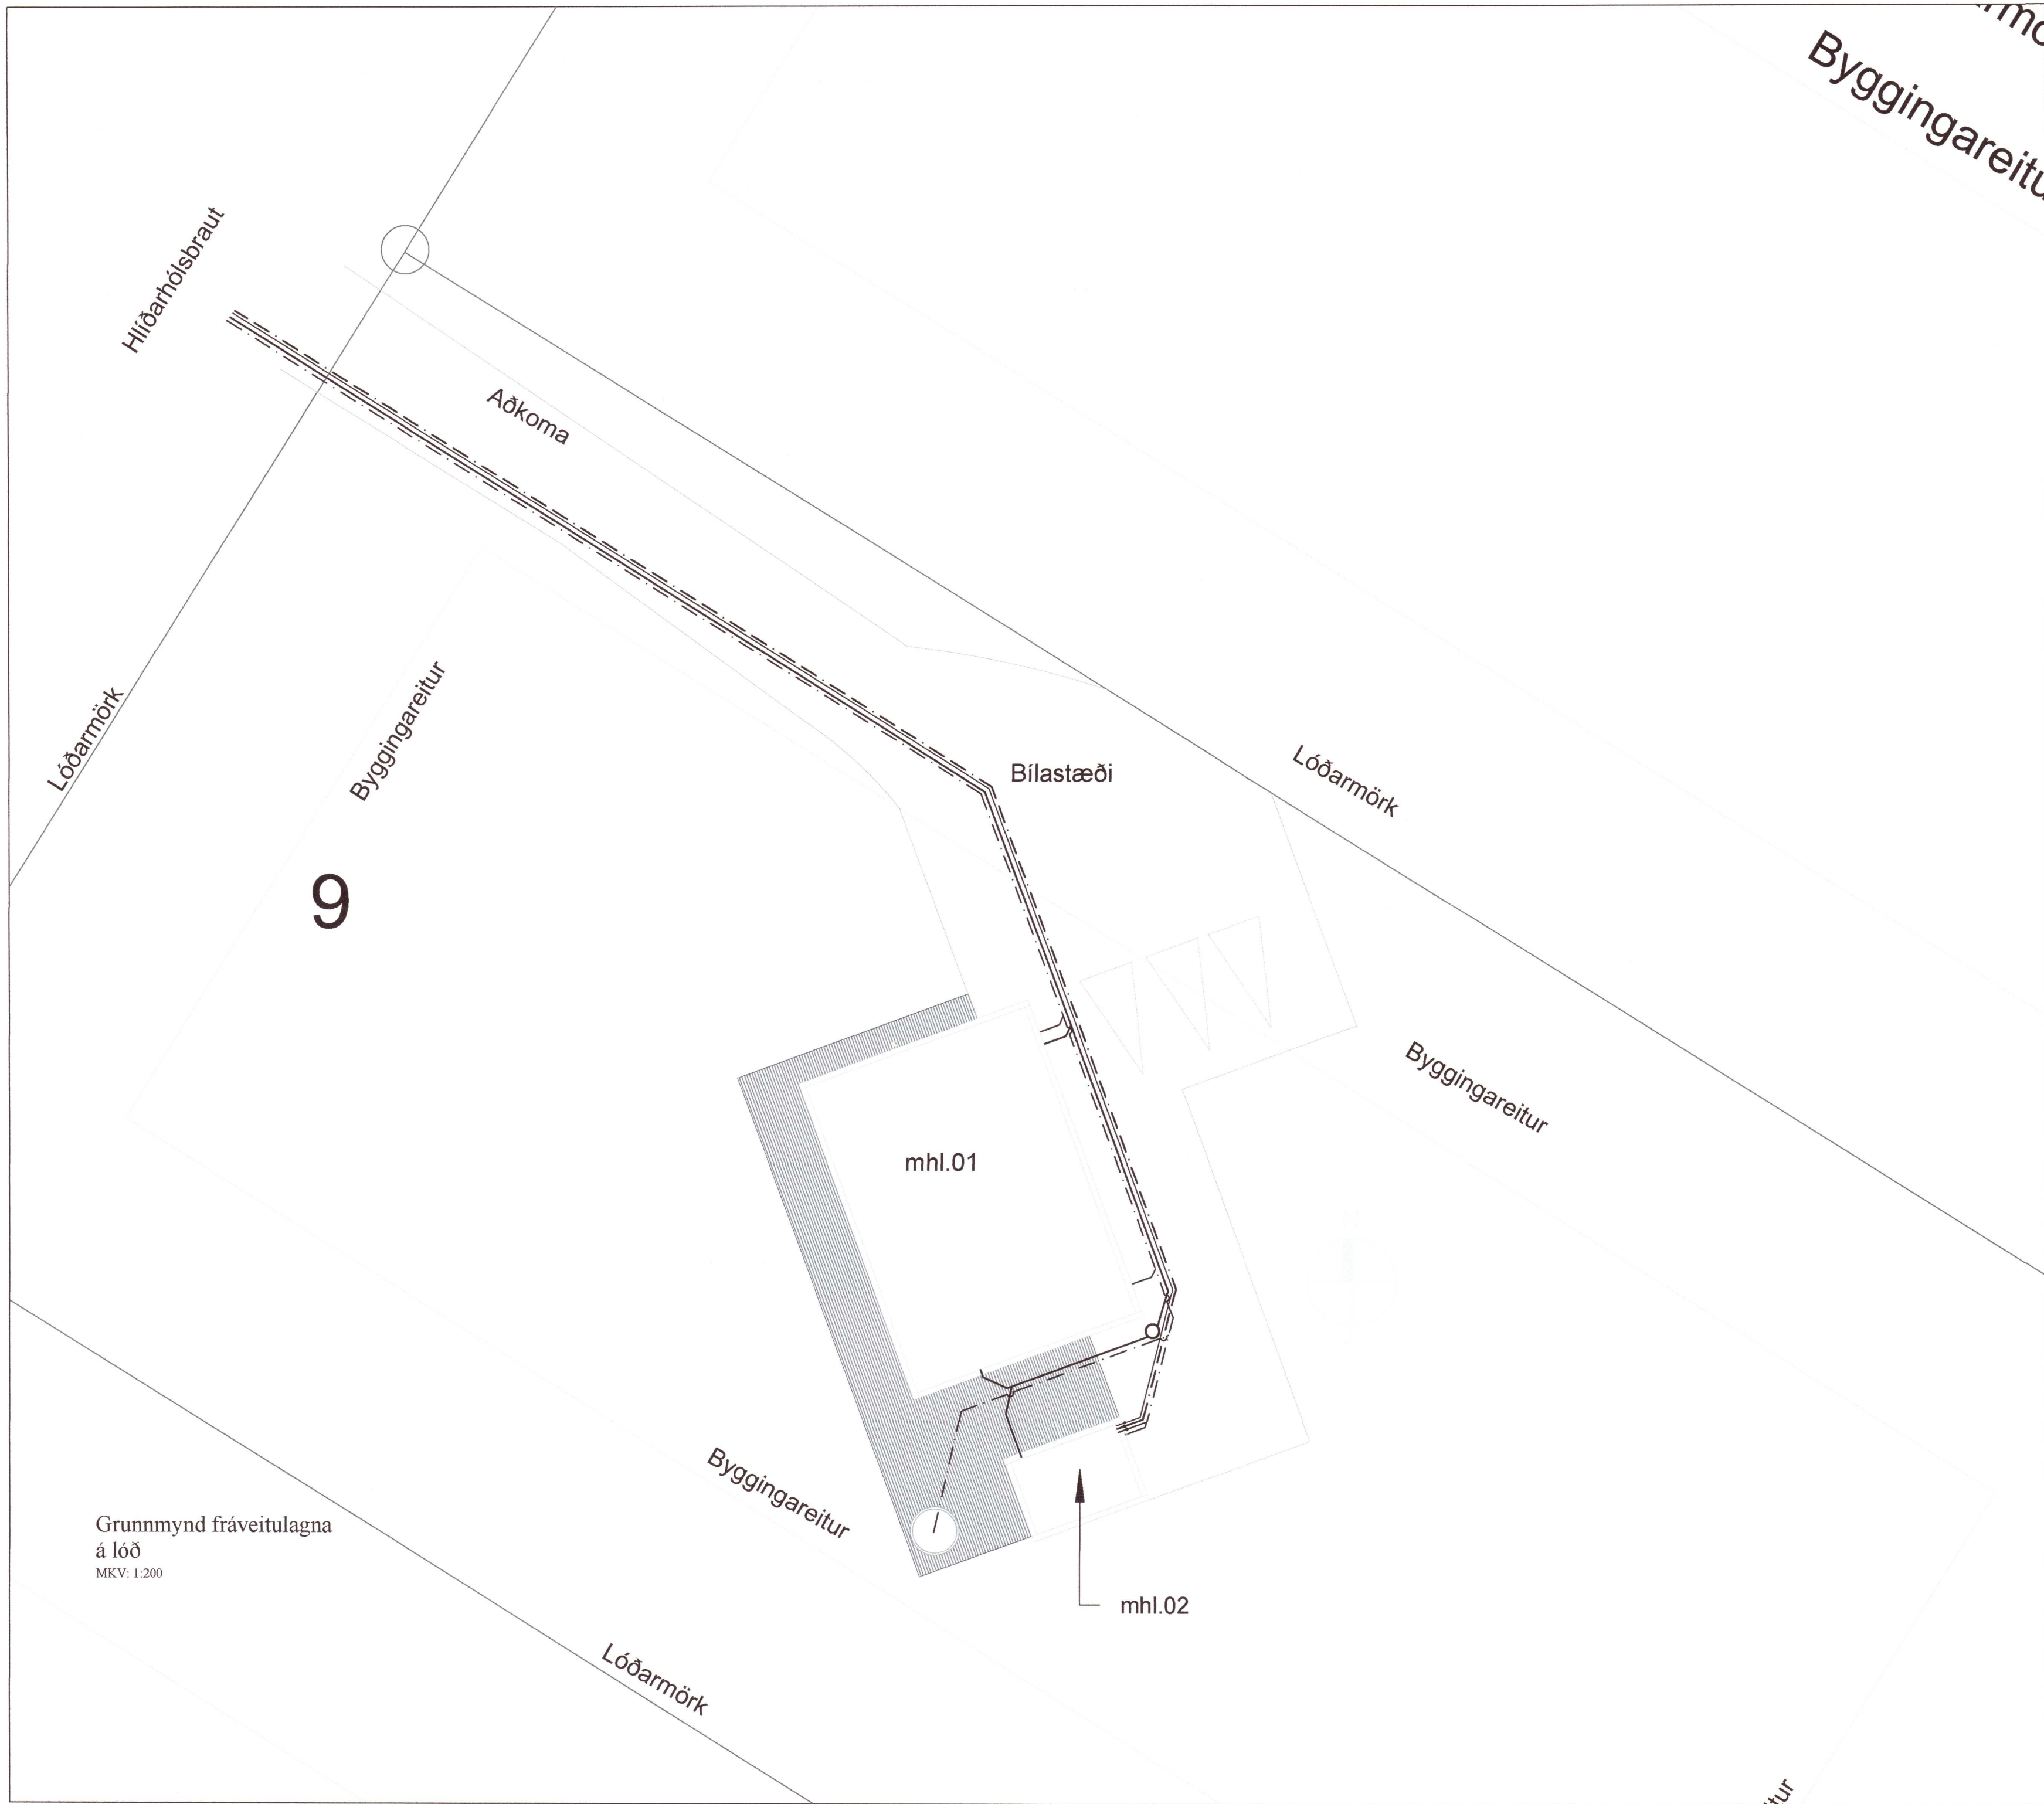

Grunnmynd fráveitulagna  
 á lóð  
 MKV: 1:200

BR	DAGS	BREYTING

HÖNNUNARSTJÓRI: *Árni Þorsteinsson*

**G** HJÁRDARHÓLTI 11  
 800 SELFOSSI  
 Sími: 783 4180  
 HÖNNUN NETFANG: kjartangardars@gmail.com

20210806

ÁRTÚN ehf 12.02.2021

Hlíðarhólsbraut 9, Grímsnesi

Grunnmynd frárennslislagna á lóð. Skýringar Kvarði 1:200

HANNAD:	TEIKNAD	DAGSETNIG	VERKNÚMER
KG	KG	11.03.2021	2021-08

SKRÁARNAFN	SAMRYKKT	130557649	TEIKNING NÚMER:
Hlíðarhólsbraut 9 Lagmr.dwg	<i>J.L. J.</i>		302