


Umhverfis- og tæknisvið Uppsveita
 Yfirfarið
 27 APR 2021
St. Li. Stokk
 F. Byggingarfulltrúi

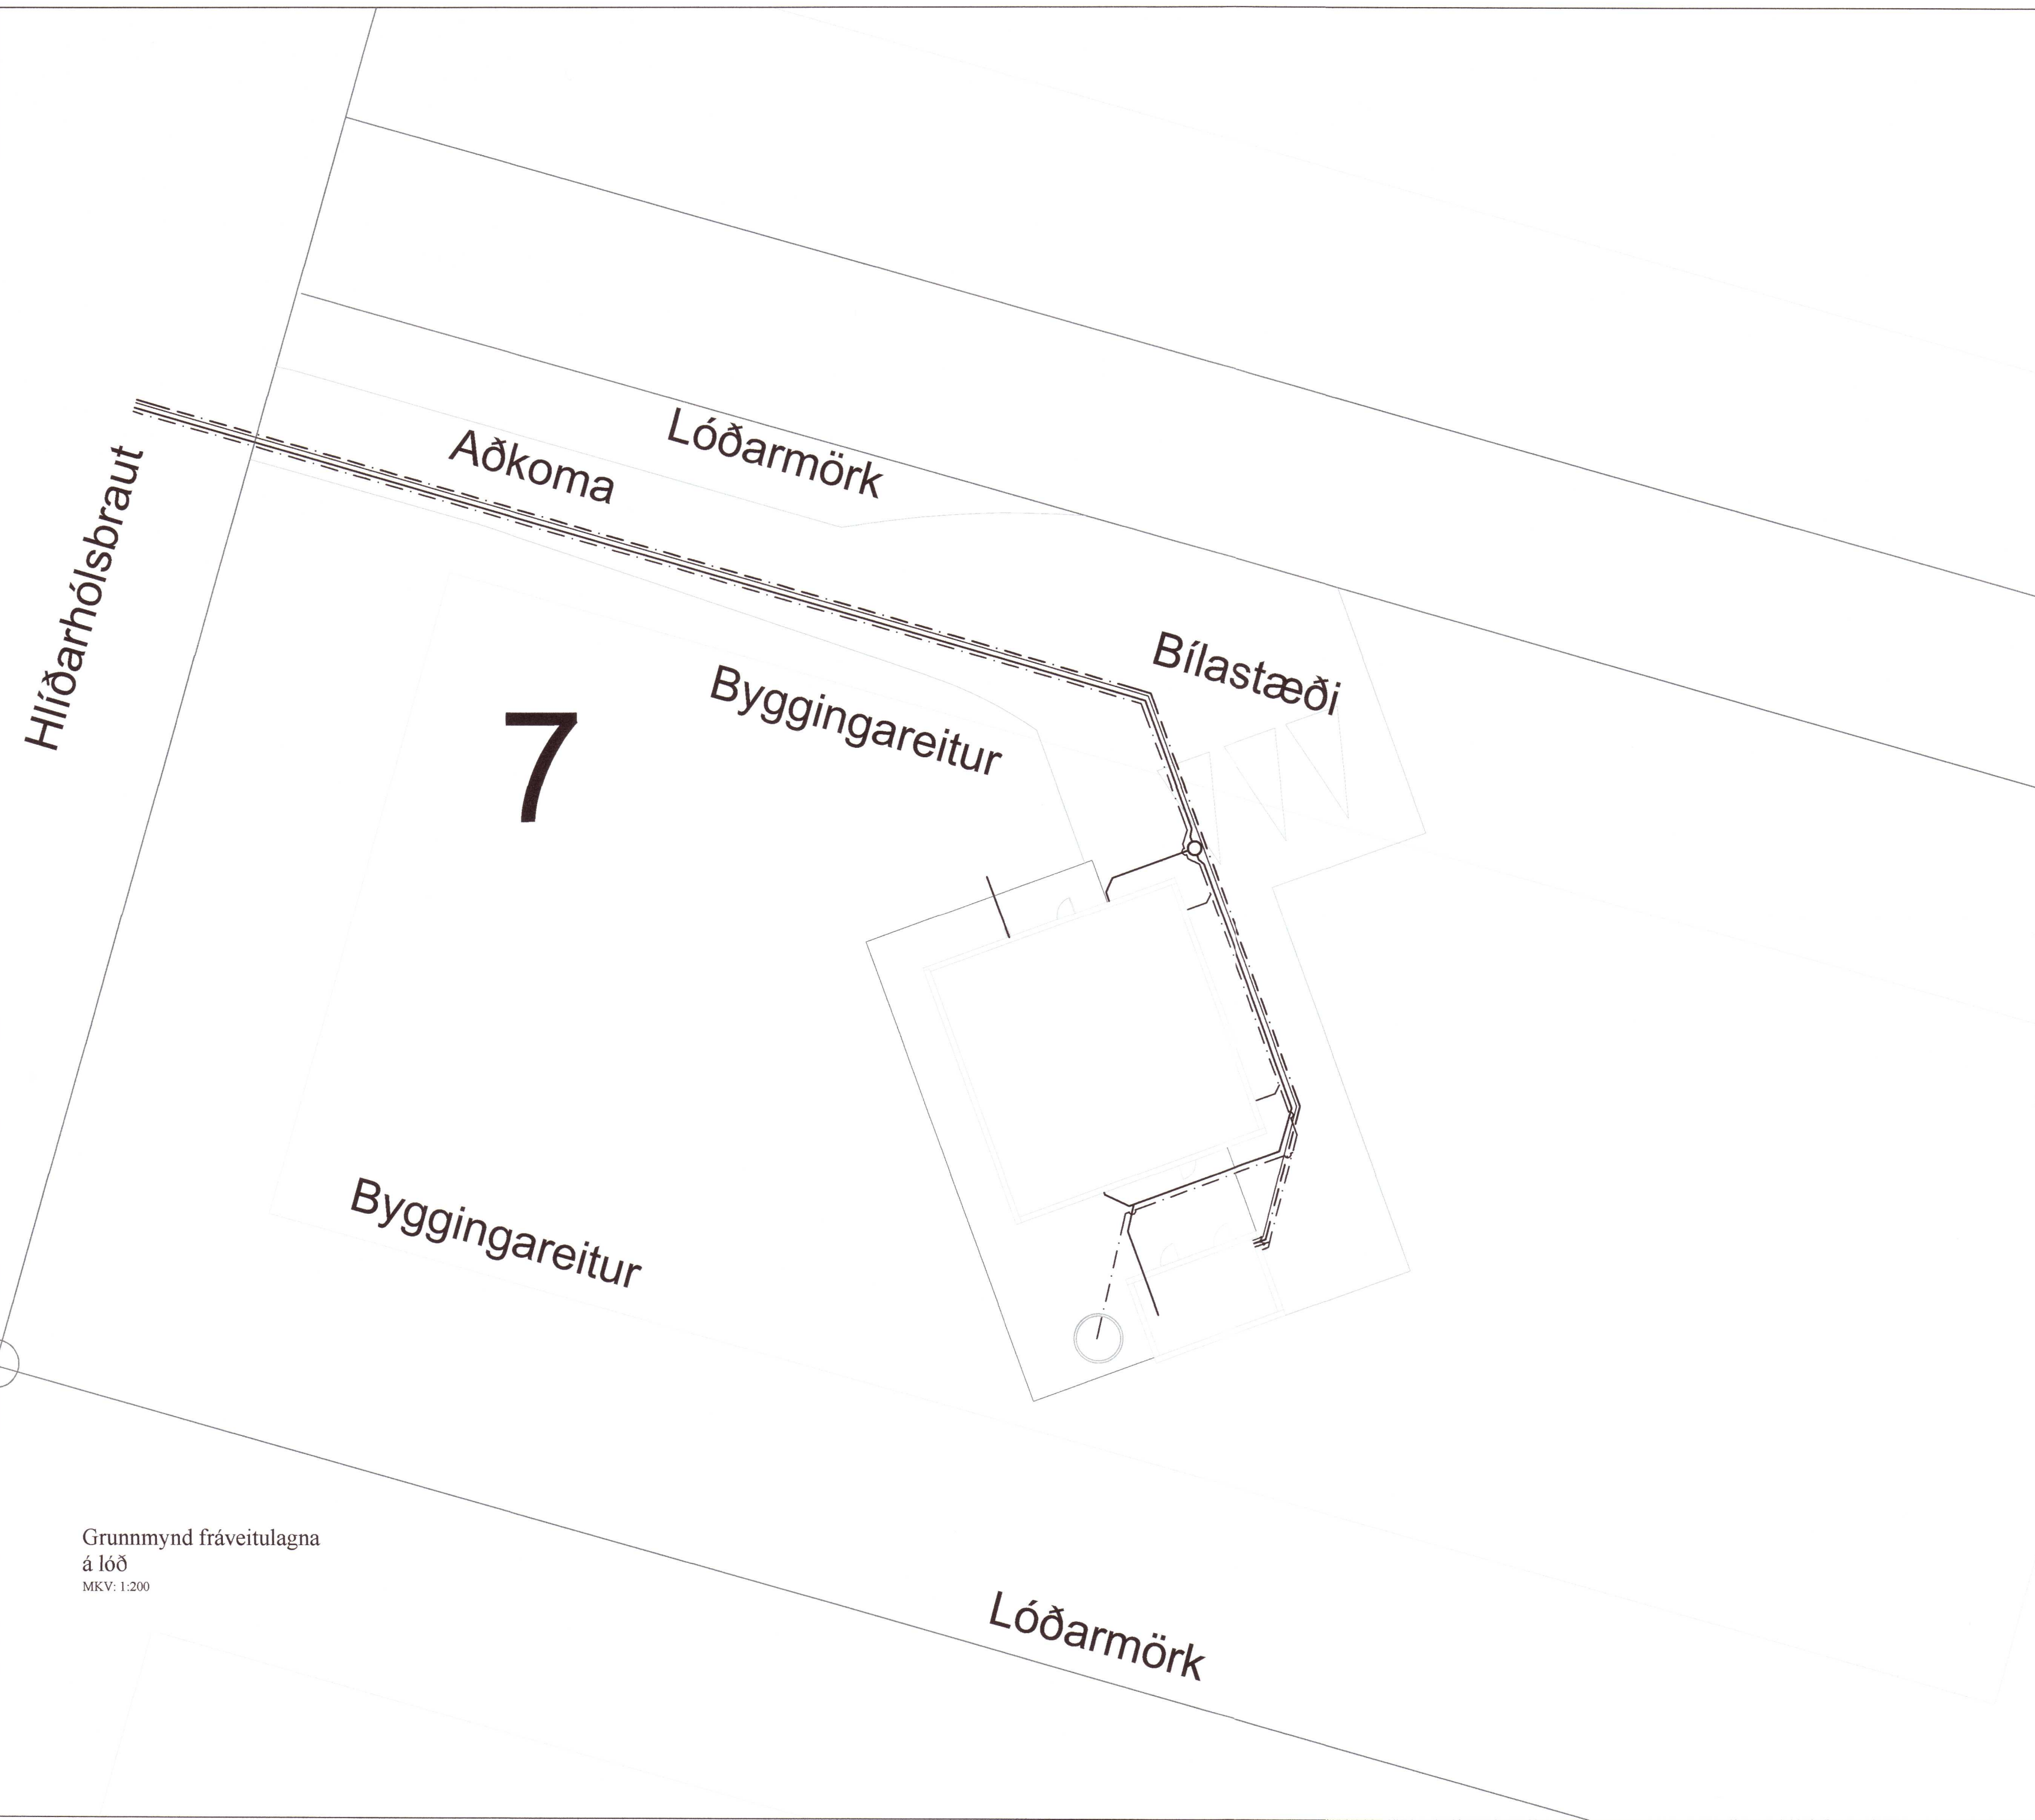

Grunnmynd fráveitulagna
 á lóð
 MKV: 1:200

BR	DAGS	BREYTING	
HÖNNUNARSTJÓRI: <i>St. Li. Stokk</i>			
 HJARDARHOLT 11 800 SELFOSSI SIMI: 783-4180 NETFANG: kjartangardars@gmail.com		20210820	
ÁRTÚN ehf 08.02.2021			
Hlíðarhólsbraut 7, Grimsnesi			
Grunnmynd frárennslislagna á lóð. Skýringar			Kvarði 1:200
HANNAD:	TEIKNAD	DAGSETNIG	VERKNÚMER
KG	KG	08.03.2021	2021-07
SKRÁARNAFN	SAMBYKKT	130555-2619	TEIKNING NÚMER
Hlíðarhólsbraut 7 Lagmir.dwg	<i>St. Li. Stokk</i>		302