


Umhverfis- og tæknisvið Uppsveita  
**Yfirfarið**  
 - 1 MAR 2022  
*Sigurður Á. Pétursson*  
 Fl. Byggingarfulltrúi

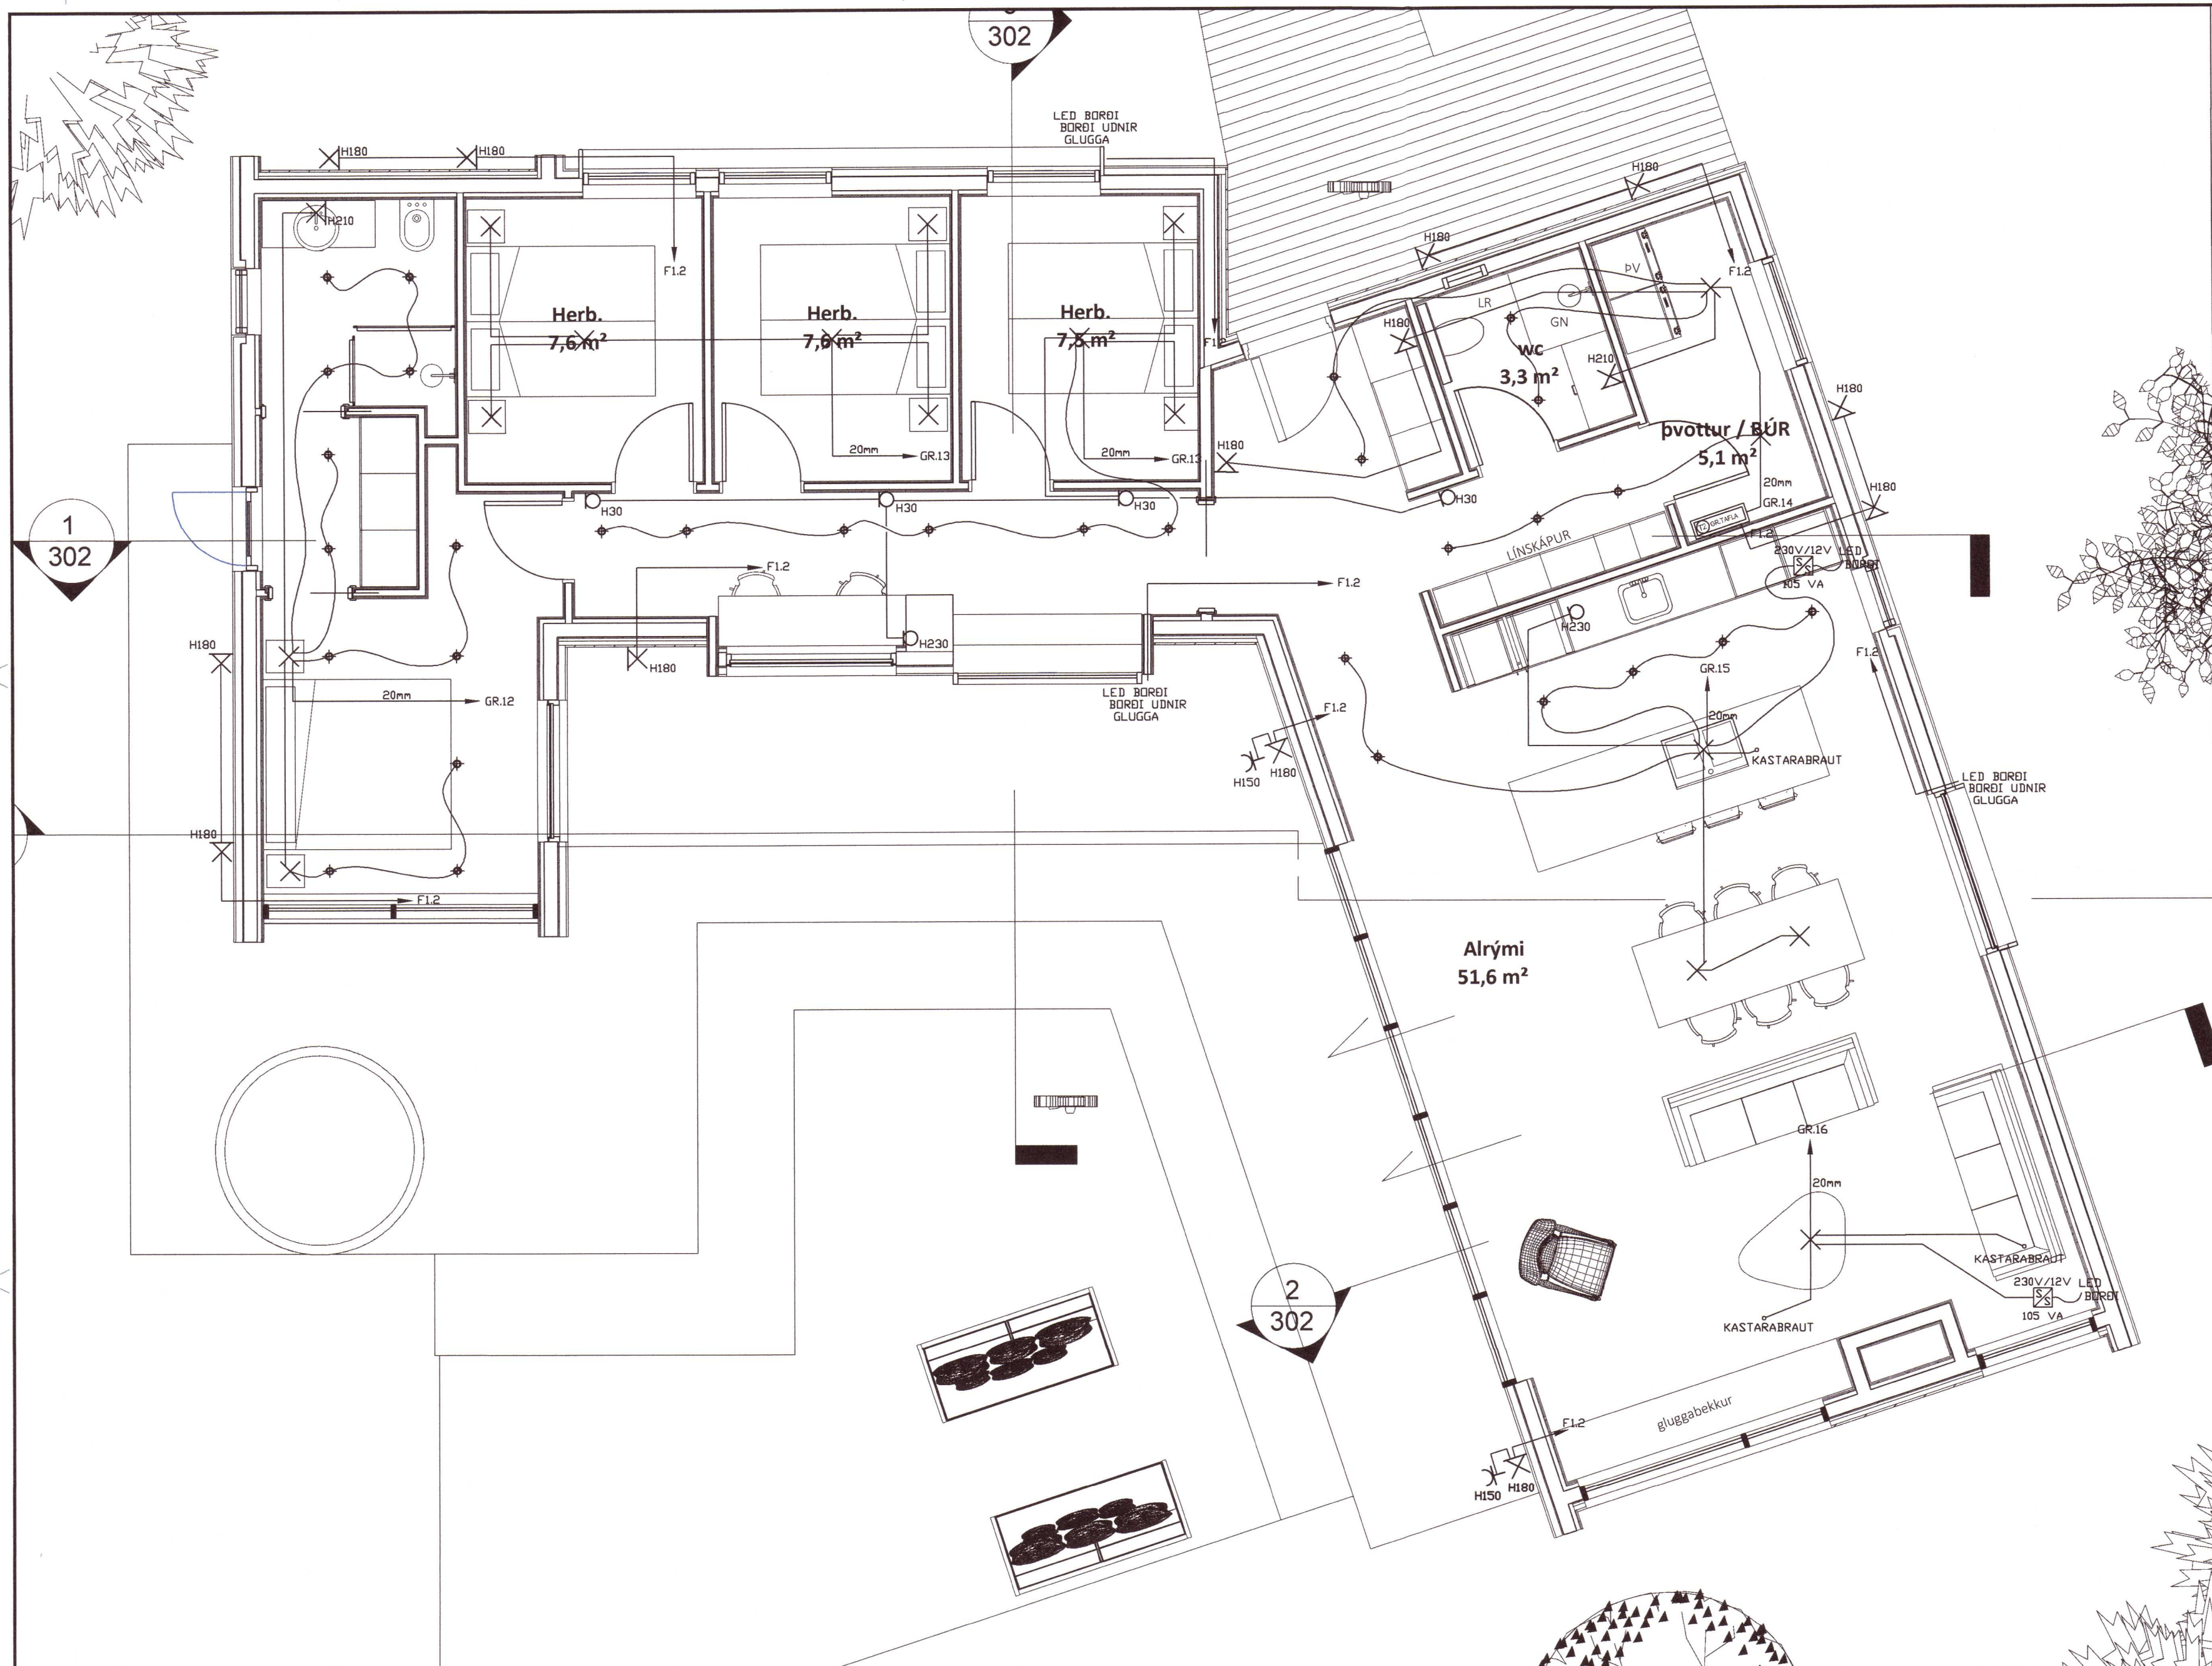

☐	Jarðtenging
⚡	Tvöfaldur tengill
⚡	Einfaldur tengill
⚡	Rofi og tengill í sömu hæð (1100 mm)
⚡	Rofi
⚡	Samrofi
⚡	Tvöfaldur rofi
⚡	Krossrofi
⊙	Þrýsti-rofi/dimmer
⊙	Tengill m/næturljósi
✕	Veggjós
✕	Loftljós
⊔	Hátalaratengill
⊔	Símatengill
⊔	Loftnetstengill
⊔	Hreyfiskynjari
■	Tafla / mælakassi
⊔	Reyskynjari
⊔	Bjalla
⊔	Handboði
⊔	Rör upp á næstu hæð
⊔	Rör niður á næstu hæð
⊔	Rör gegnum hæð
◆	Halogenljós í lofti
■	Halogenljós í lofti
⊔	Halogenljós í vegg

INNTAKSRÖR SKULU VERA 70 cm. UNDIR ENDANLEGU YFIRBORDI  
 INNTAKSRÖR VEITU Ø 50 mm + Ø 32 mm FYRIR LÖÐARLYSINGU  
 INNTAKSRÖR FYRIR SÍMA Ø 50 mm  
 INNTAKSRÖR LEGGIST AÐ LÖÐARMÖRKUM  
 HEIMTAUG RAFVEITU 400V / 230 V, 3 x 50 A

Breytingar:

D \_\_\_\_\_

C \_\_\_\_\_

B \_\_\_\_\_

A \_\_\_\_\_

Dags: \_\_\_\_\_ Breyting: \_\_\_\_\_

Undirskrift hönnunarstjóra:  
*Dr. B. 28.12.2022*

Undirskrift raflagnahönnuðar:  
*Sigurður Á. Pétursson*

Sigurður Á Pétursson kt.051177-4959

Verkefni: **Hlíðarhólsbraut 18 Öndverðanes**

Teikning nr: **2** Verk nr: 2022-04

Útprintað: 9.2.2022

Heiti teikningar: **Raflögn Lágspenna**

Mælikvarði: 1:50

Dags: **Febrúar 2022**

Rafhönnun ehf  
 Birkigrund 20 Sími: 664 0047  
 800 Selfoss Tölvupóstur: siggi@ror.is

Sigurður Ágúst Pétursson  
 Raflagnisöfnfræðingur  
 kt. 051177-4959



20220321