


Umhverfis- og tæknisvið Uppsveita
Yfirfarið
 - 1 MAR 2022
Sigurður Á. Pétursson
 Byggingarfulltrúi

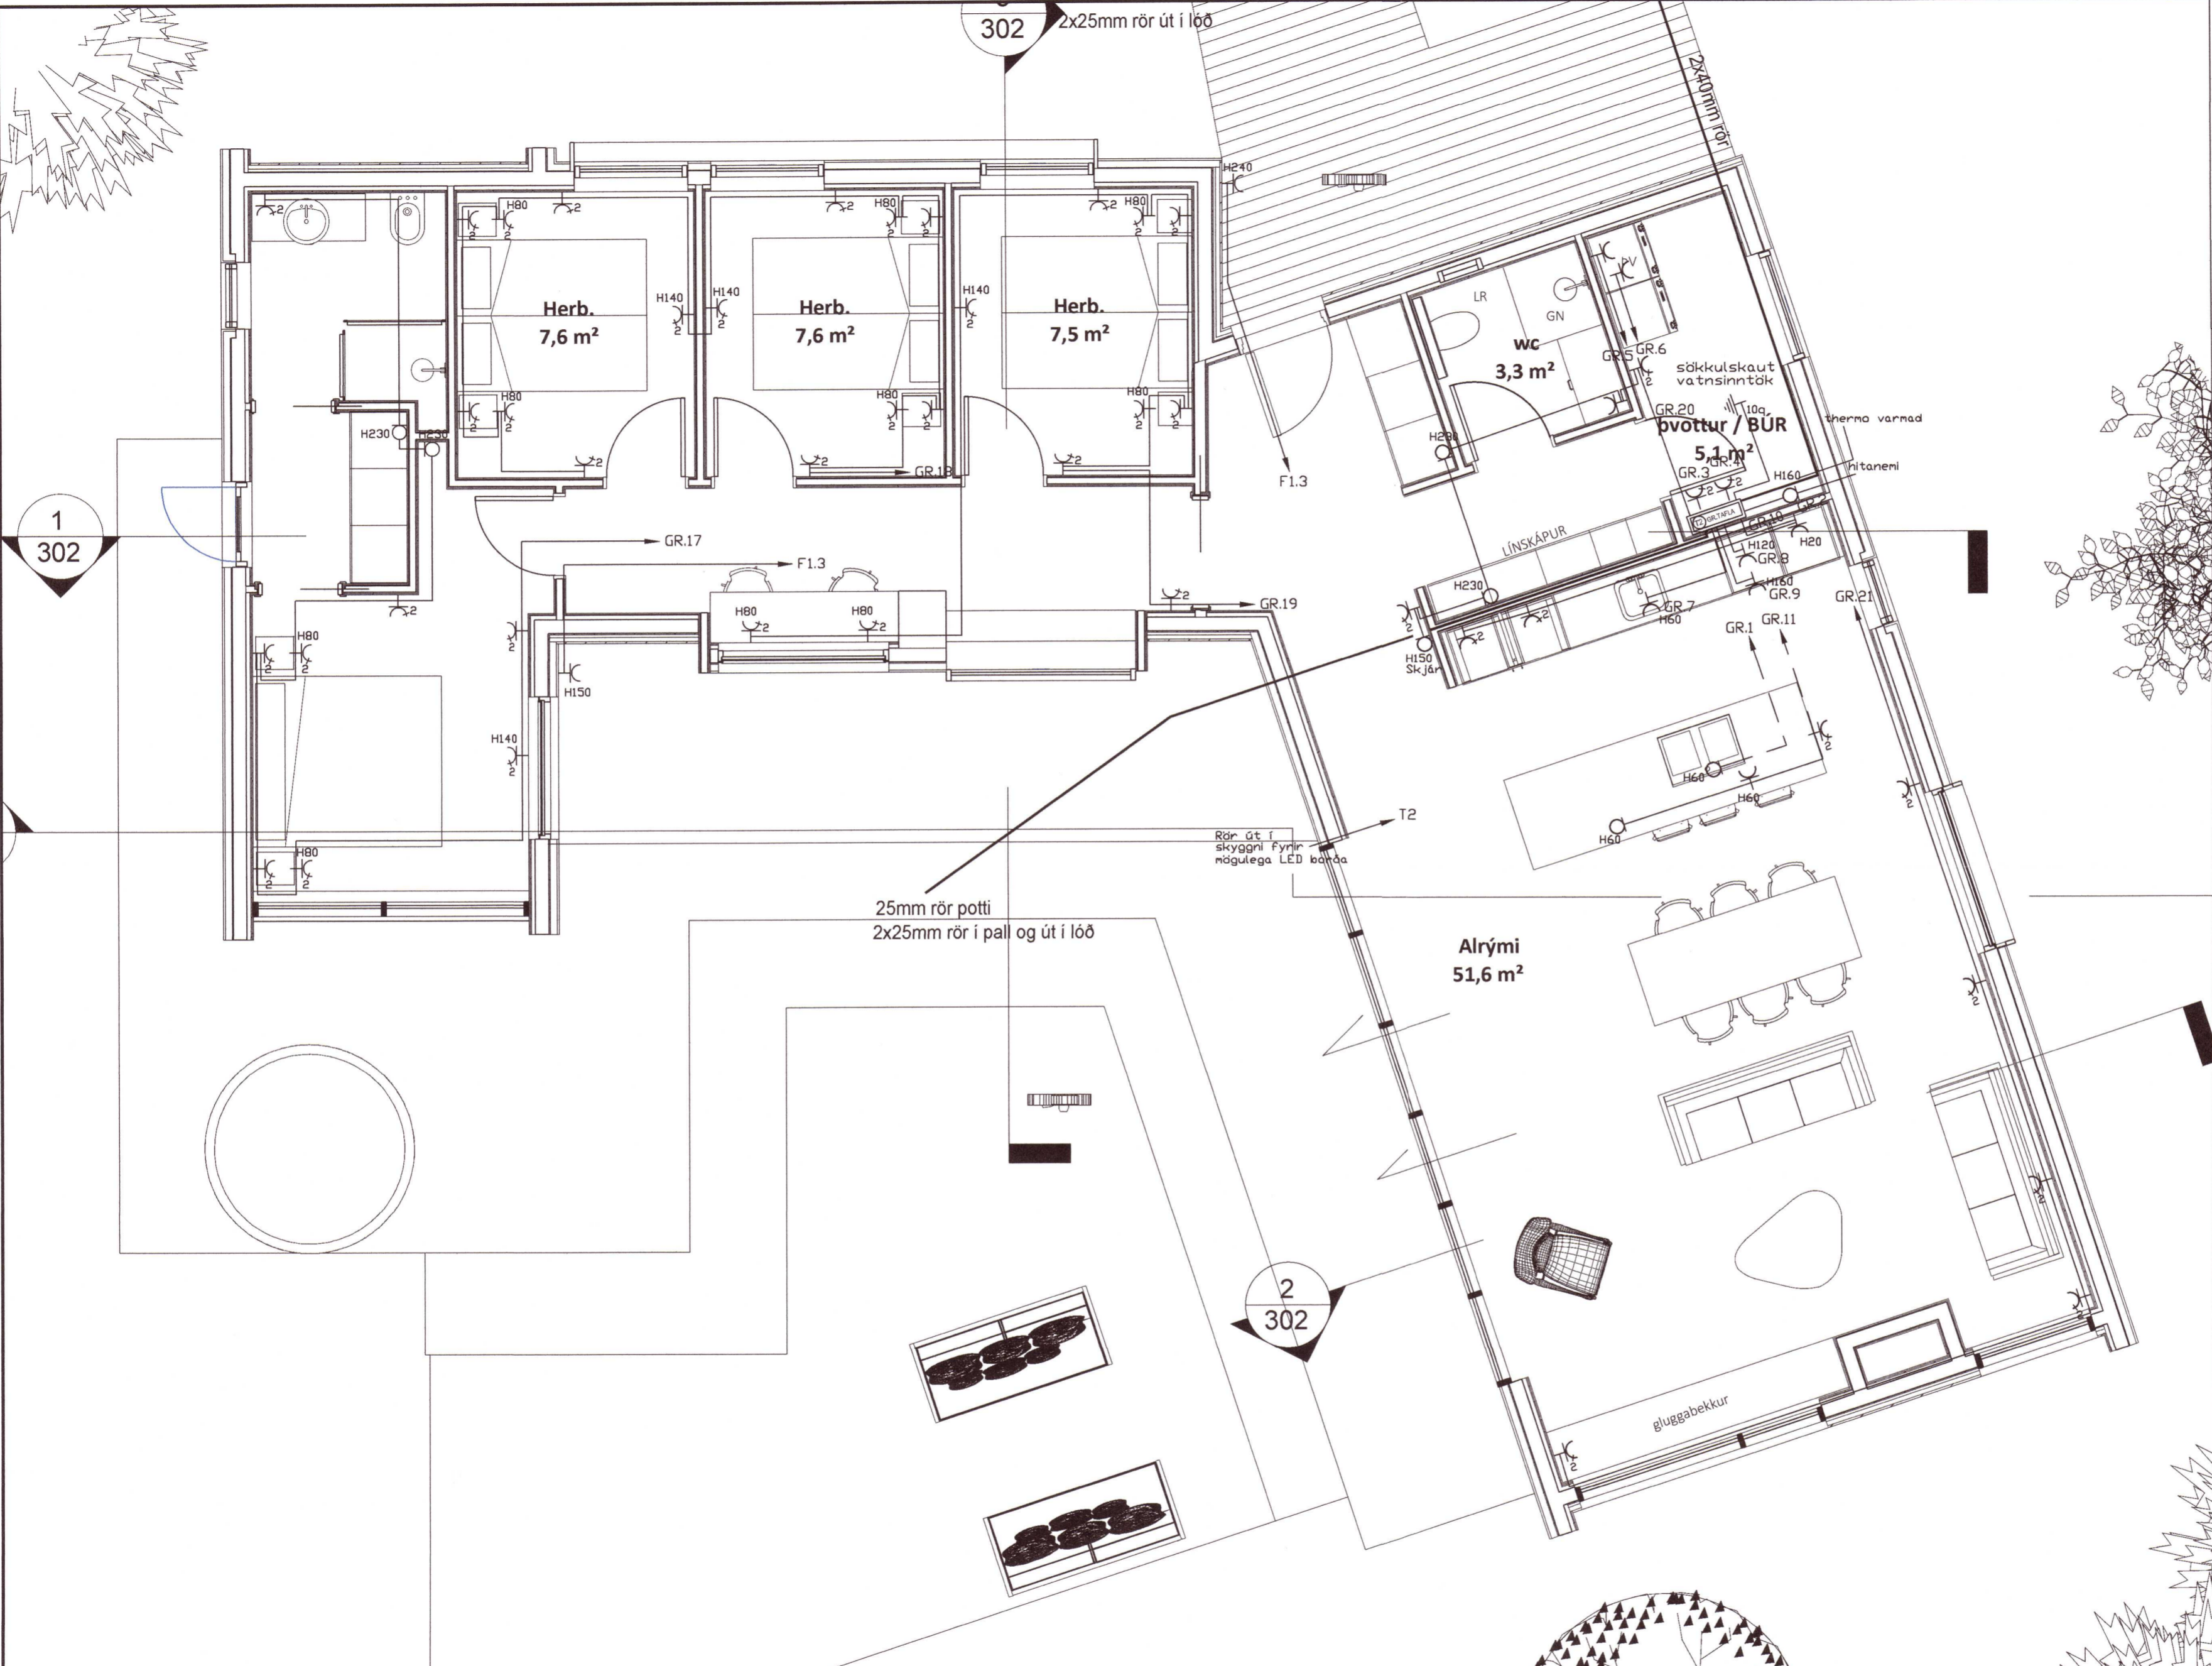

☐	Jarðtenging
☐	Tvöfaldur tengill
☐	Einfaldur tengill
☐	Rofi og tengill í sömu hæð (1100 mm)
☐	Rofi
☐	Samrofi
☐	Tvöfaldur rofi
☐	Krossrofi
☐	Þrýsti-rofi/dimmer
☐	Tengill m/næturljósi
☐	Veggljós
☐	Loftljós
☐	Hátalaratengill
☐	Símatengill
☐	Loftnetstengill
☐	Hreyfiskynjari
☐	Tafla / mælakassi
☐	Reykiskynjari
☐	Bjalla
☐	Handboði
☐	Rör upp á næstu hæð
☐	Rör niður á næstu hæð
☐	Rör gegnum hæð
☐	Halogenljós í lofti
☐	Halogenljós í lofti
☐	Halogenljós í vegg

1
302

2
302

20220322

INNTAKSRÖR SKULU VERA 70 cm. UNDIR ENDANLEGU YFIRBORDI
 INNTAKSRÖR VEITU Ø 50 mm + Ø 32 mm FYRIR LÖÐARLÝSINGU
 INNTAKSRÖR FYRIR SÍMA Ø 50 mm
 INNTAKSRÖR LEGGIST AÐ LÖÐARMÖRKUM
 HEIMTAUG RAFVEITU 400V / 230 V, 3 x 50 A

Breytingar:	
D	
C	
B	
A	
Dags:	Breyting:

Undirskrift hönnunarstjóra:
Sigurður Á. Pétursson
 Undirskrift raftegnahönnuðar:
Sigurður Á. Pétursson
 Sigurður Á Pétursson kt.051177-4959

Verkefni: Hlíðarhólsbraut 18
 Öndverðanes
 Teikning nr: 3
 Útprintað: 9.2.2022

Helsti teikningar: Raflögn
 Lágspenna
 Mælikvarði: 1:50
 Dags: Febrúar 2022

Rafhönnun ehf
 Birkirgrúnd 20
 800 Selfoss
 Sími: 664 0047
 Tölvupóstur: siggi@ror.is
 Sigurður Ágúst Pétursson
 Rafmagnsöfnfræðingur
 kt: 051177-4959

