


Umhverfis- og tæknisvið Uppsveita  
**Yfirfarið**  
 - 1 MAR 2022  
*Sigurður Ágúst Pétursson*  
 Fl. Byggingarfulltrúi

↕	Jarðtenging
↕	Tvöfaldur tengill
↕	Einfaldur tengill
↕	Rofi og tengill í sömu hæð ( 1100 mm )
↕	Rofi
↕	Samrofi
↕	Tvöfaldur rofi
↕	Krossrofi
⊙	Þrýsti-rofi/dimmer
⊙	Tengill m/neturljósi
⊗	Veggljós
⊗	Loftljós
⊗	Hátalaratengill
⊗	Símatengill
⊗	Loftnetstengill
⊗	Hreyfiskynjari
■	Tafla / málakassi
⊗	Reyfskynjari
⊗	Bjalla
⊗	Handboði
↕	Rör upp á næstu hæð
↕	Rör niður á næstu hæð
↕	Rör gegnum hæð
◆	Halogenljós í lofti
■	Halogenljós í lofti
⊗	Halogenljós í vegg

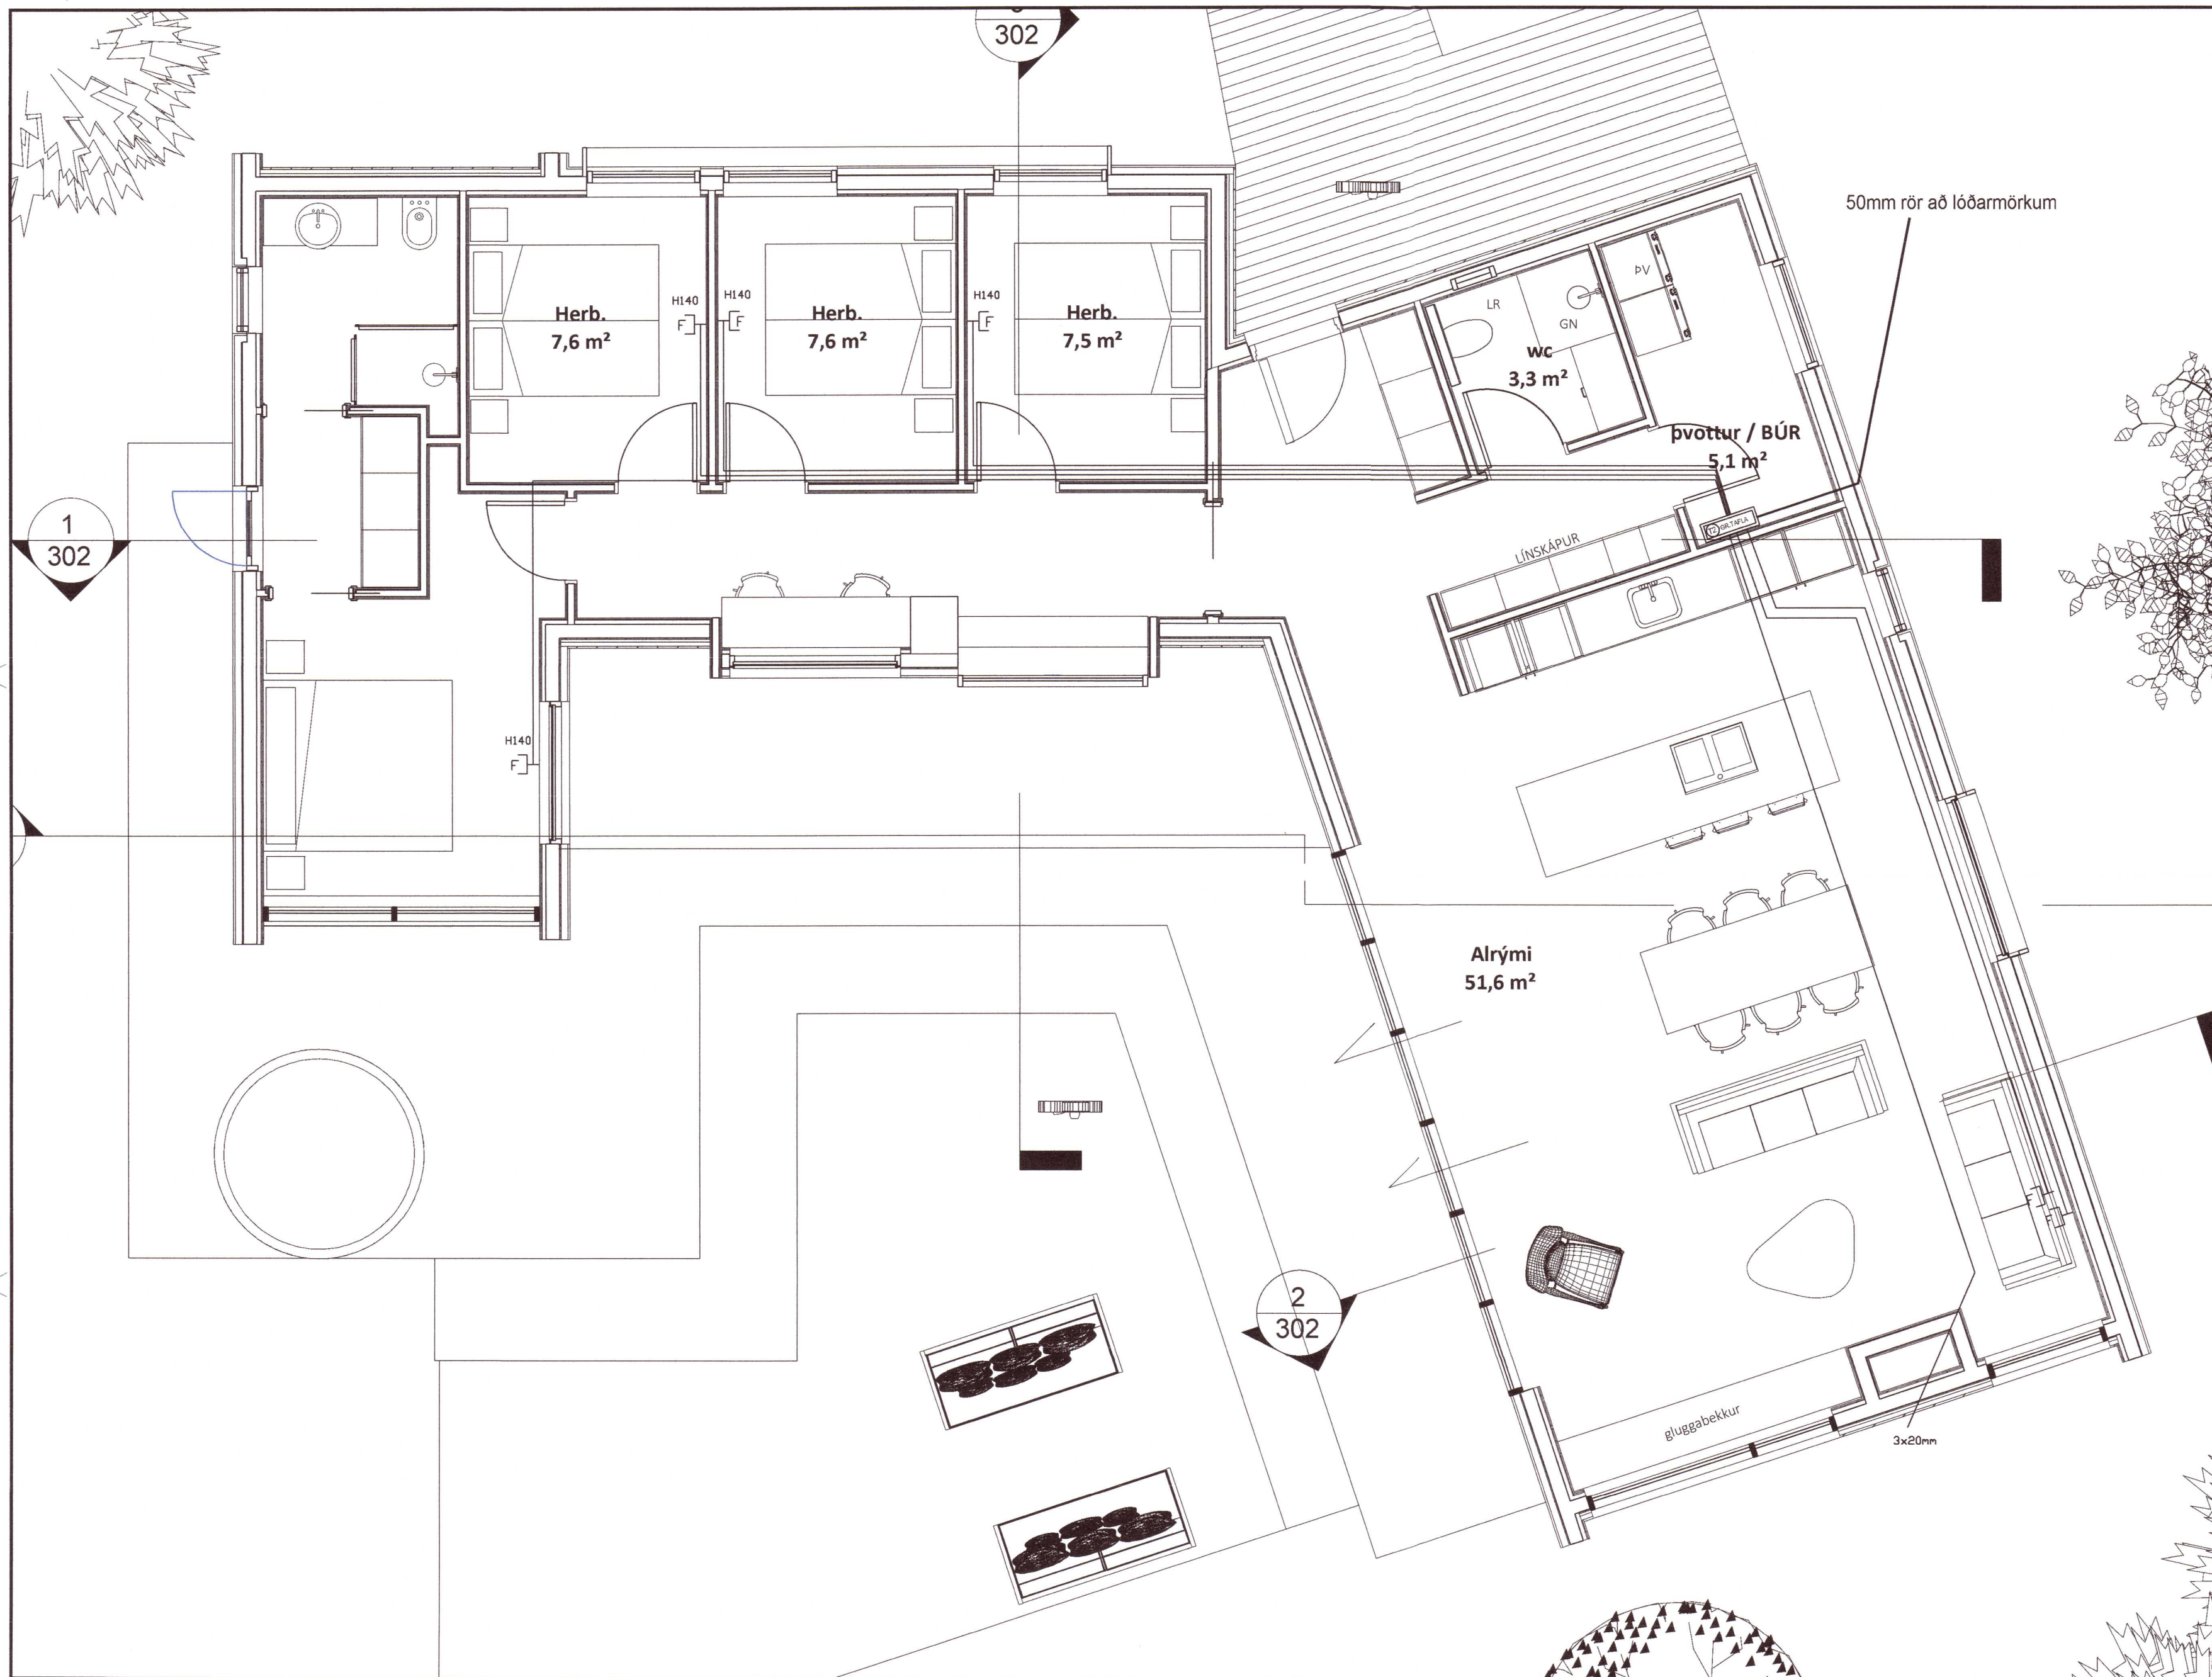

INNTAKSRÖR SKULU VERA 70 cm. UNDIR ENDANLEGU YFIRBORDI  
 INNTAKSRÖR VEITU Ø 50 mm + Ø 32 mm FYRIR LÓÐARLÝSINGU  
 INNTAKSRÖR FYRIR SÍMA Ø 50 mm  
 INNTAKSRÖR LEGGIST AÐ LÓÐARMÖRKUM  
 HEIMTAUG RAFVEITU 400V / 230 V, 3 x 50 A

Breytingar:

D	
C	
B	
A	

Dags:      Breyting:

Undirskrift hönnunarstjóra:  
*Dr. Ágúst Pétursson*  
 Undirskrift raflagnahönnuðar:  
*Sigurður Ágúst Pétursson*  
 Sigurður Á Pétursson kt.051177-4959

Verkefni: Hlíðarhólsbraut 18  
 Öndverðanes  
 Teikning nr: 4  
 Útprintað: 9.2.2022  
 Verk nr: 2022-04

Heiti teikningar: Raflagn  
 Lágspenna  
 Mælikvarði: 1:50  
 Dags: Febrúar 2022  
 Teiknað: S.Á.P.  
 Hannað: S.Á.P.

Rafhönnun ehf  
 Sími: 664 0047  
 Tölvupóstur: siggi@ror.is  
 Sigurður Ágúst Pétursson  
 Raflagnsiðnfræðingur  
 kt: 051177-4959



20220323