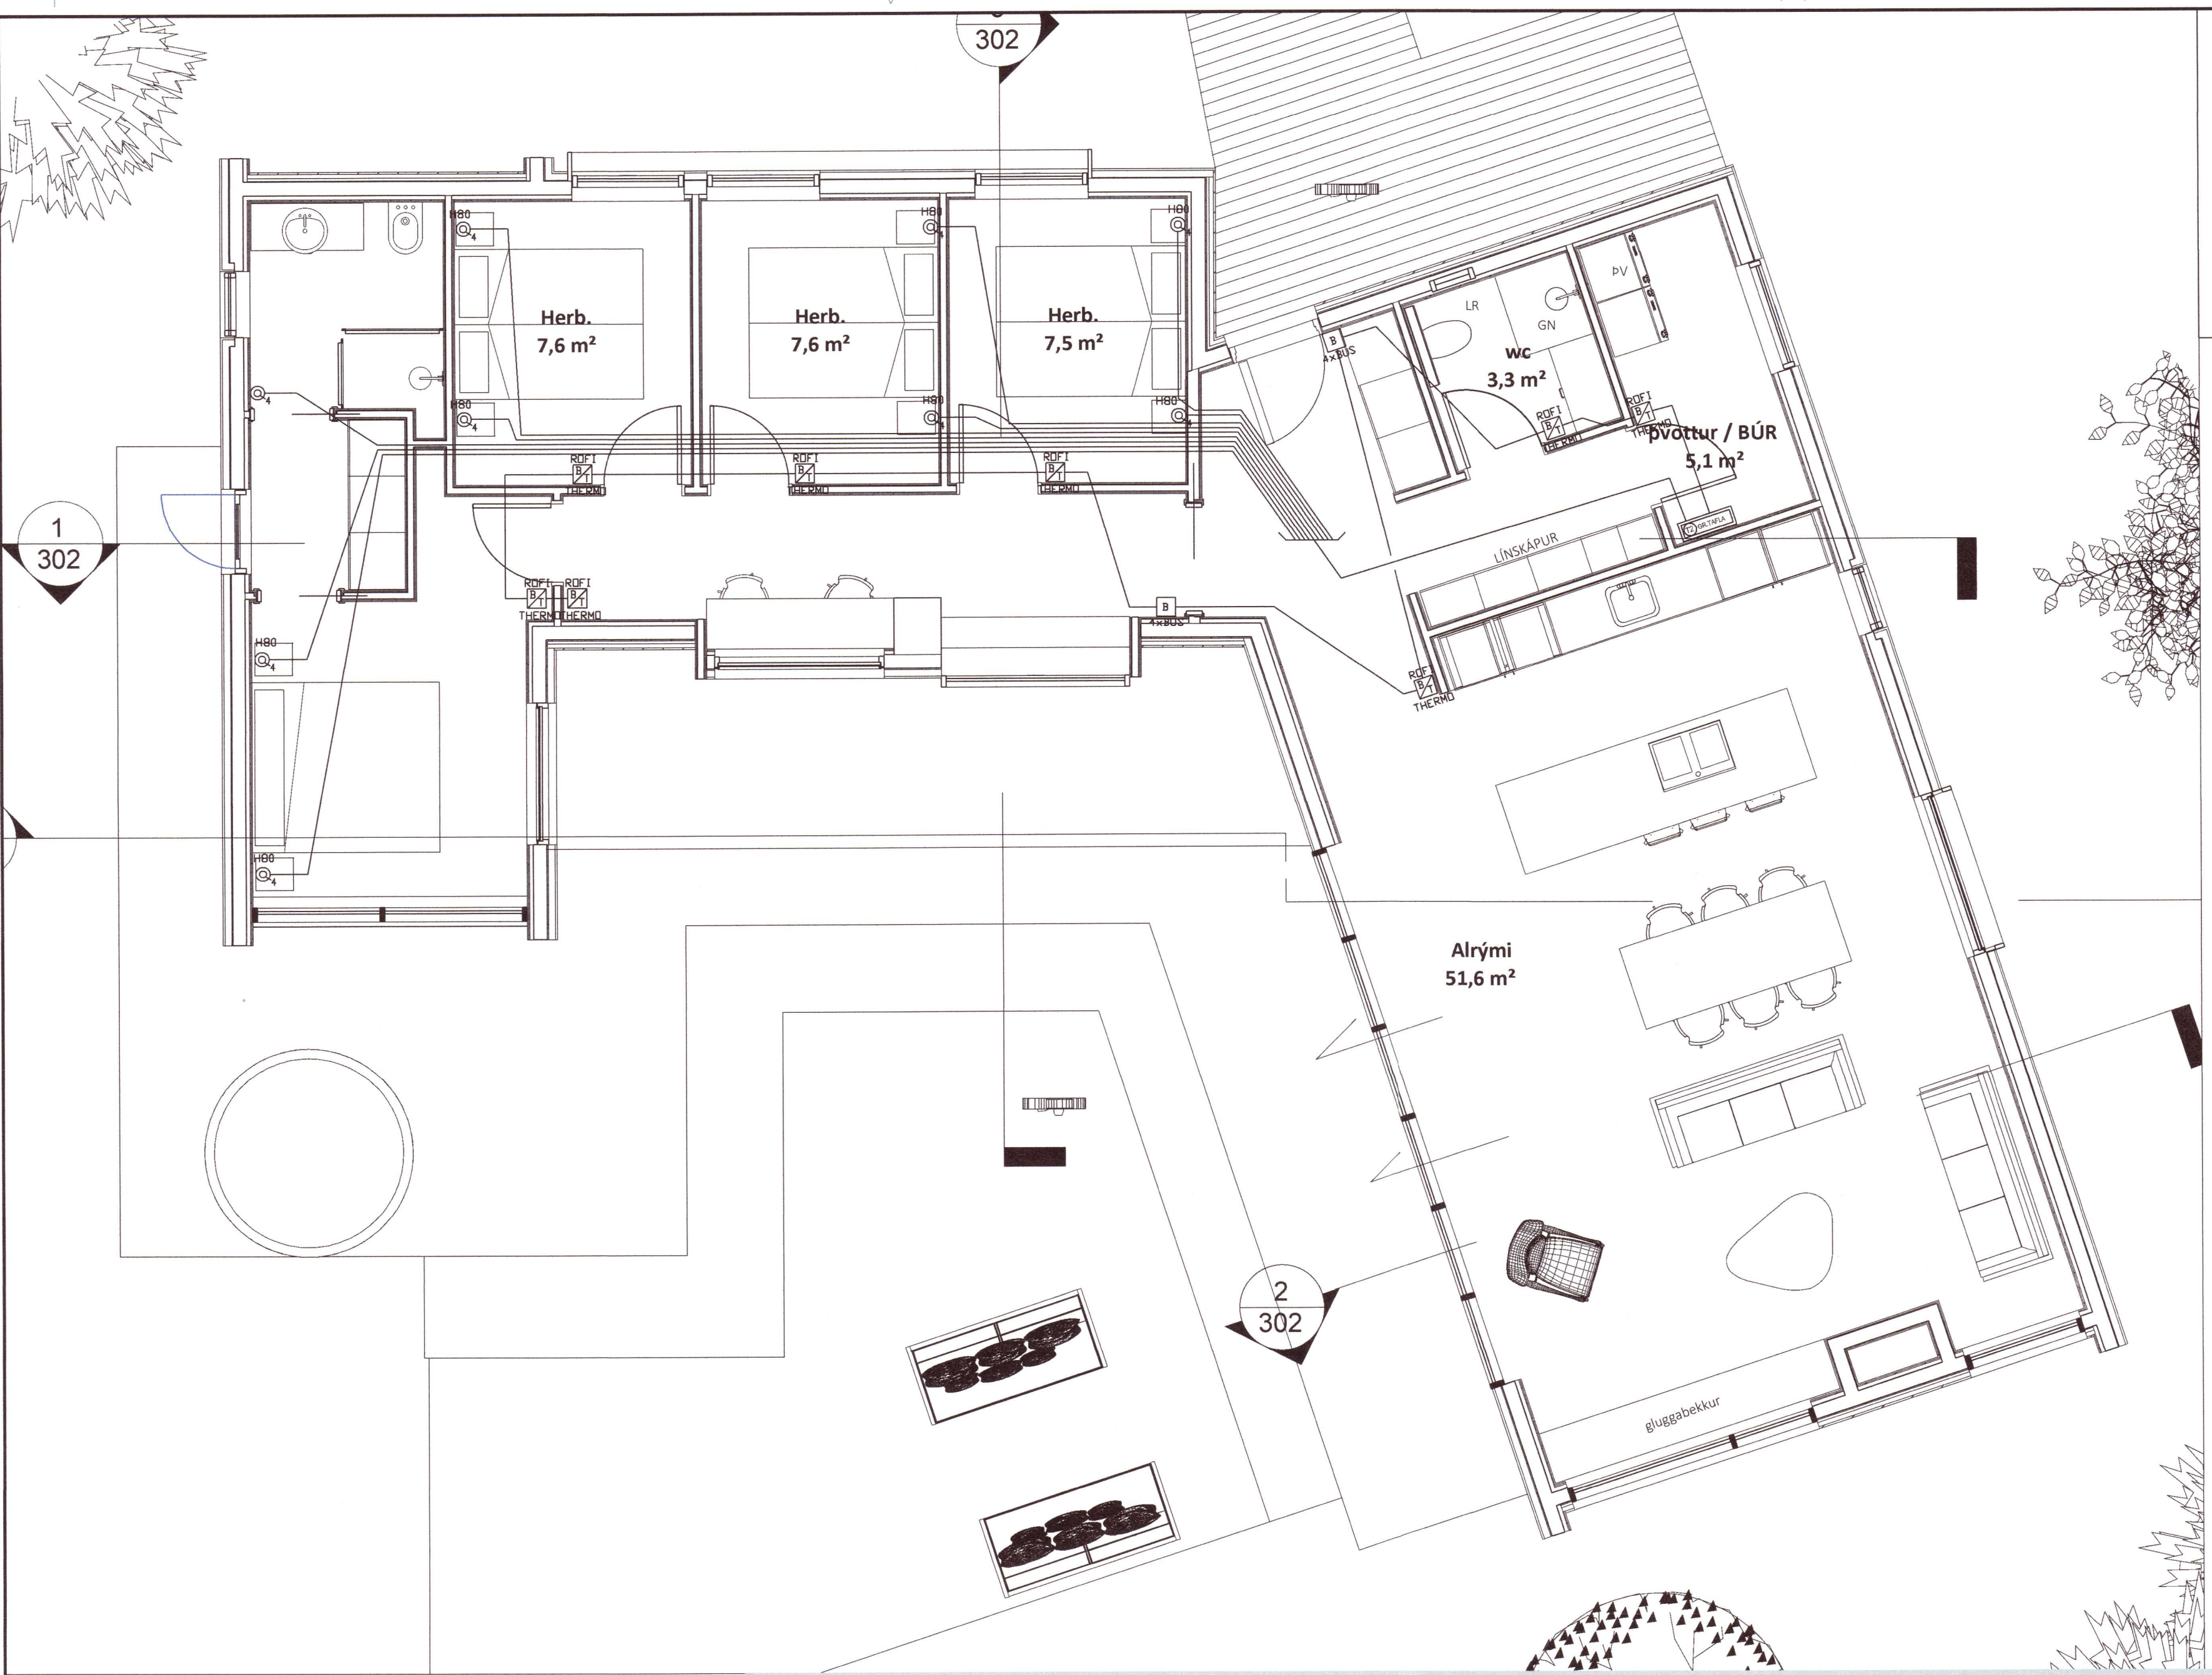
 

 





Umhverfis- og tæknisvið Uppsveita  
**Yfirfarið**  
 - 1 MAR 2022  
*S.H. Jón*  
 Byggingarfulltrúi



Skýringar á merkingum

- BUS**  
 Ein rofados í h130cm  
 4f rofi og Thermo stad
- 4xBUS**  
 Ein rofados í h130cm  
 4f rofi
- BUS SKJAR**  
 Tengidos fyrir skjá t.d. 18x8x0,5  
 Dokka fyrir skjá hlíur dds  
 í dds skal leggja rafmagn, net og bus
- PÖTTUR THERMO**  
 Ein rofados í h130cm  
 4f rofi og thermo fyrir heitapot
- ROFI B2 SUND**  
 Ein rofados í h130cm  
 4f rofi
- DYRÁSÍMI**  
 Tengidos fyrir dyrásíma  
 stærð á dds fer eftir vali á útlitstöð  
 h120cm í mögja dds

20220325

INNTAKSRÖR SKULU VERA 70 cm. UNDIR ENDANLEGU YFIRBORDI  
 INNTAKSRÖR VEITU Ø 50 mm + Ø 32 mm FYRIR LÖDARLÝSINGU  
 INNTAKSRÖR FYRIR SÍMA Ø 50 mm  
 INNTAKSRÖR LEGGIST AÐ LÖÐARMÖRKUM  
 HEIMTAUG RAFVEITU 400V / 230 V, 3 x 50 A

Breytingar:	Undirskrift hönnunarstjóra: <i>Dr. B. Jónsson 20122022</i>	Verkefni:	Hlíðarhólsbraut 18 Öndverðanes	Heiti teikningar:	Raflögn Bus lagning	Rafhönnun ehf
D	Undirskrift raftagnahönnuðar: <i>Sigurður Á. Pétursson</i>	Teikning nr.:	6	Mælikvarði:	1:50	Birkgrund 20
C		Verk nr.:	2022-04	Dags:	Febrúar 2022	800 Selfoss
B		Útprintað:	9.2.2022	Hannað:	S.Á.P	Sími: 664 0047
A					S.Á.P	Tölvupóstur: siggi@ror.is
Dags:	Breyting:					Sigurður Ágúst Pétursson
						Rafmagnsiðnfræðingur
						kt. 051177-4959

