
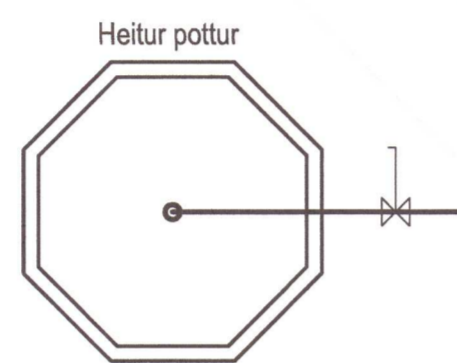


Ídráttarrör 3" dn50  
 fyrir rör fyrir lagnir að potti

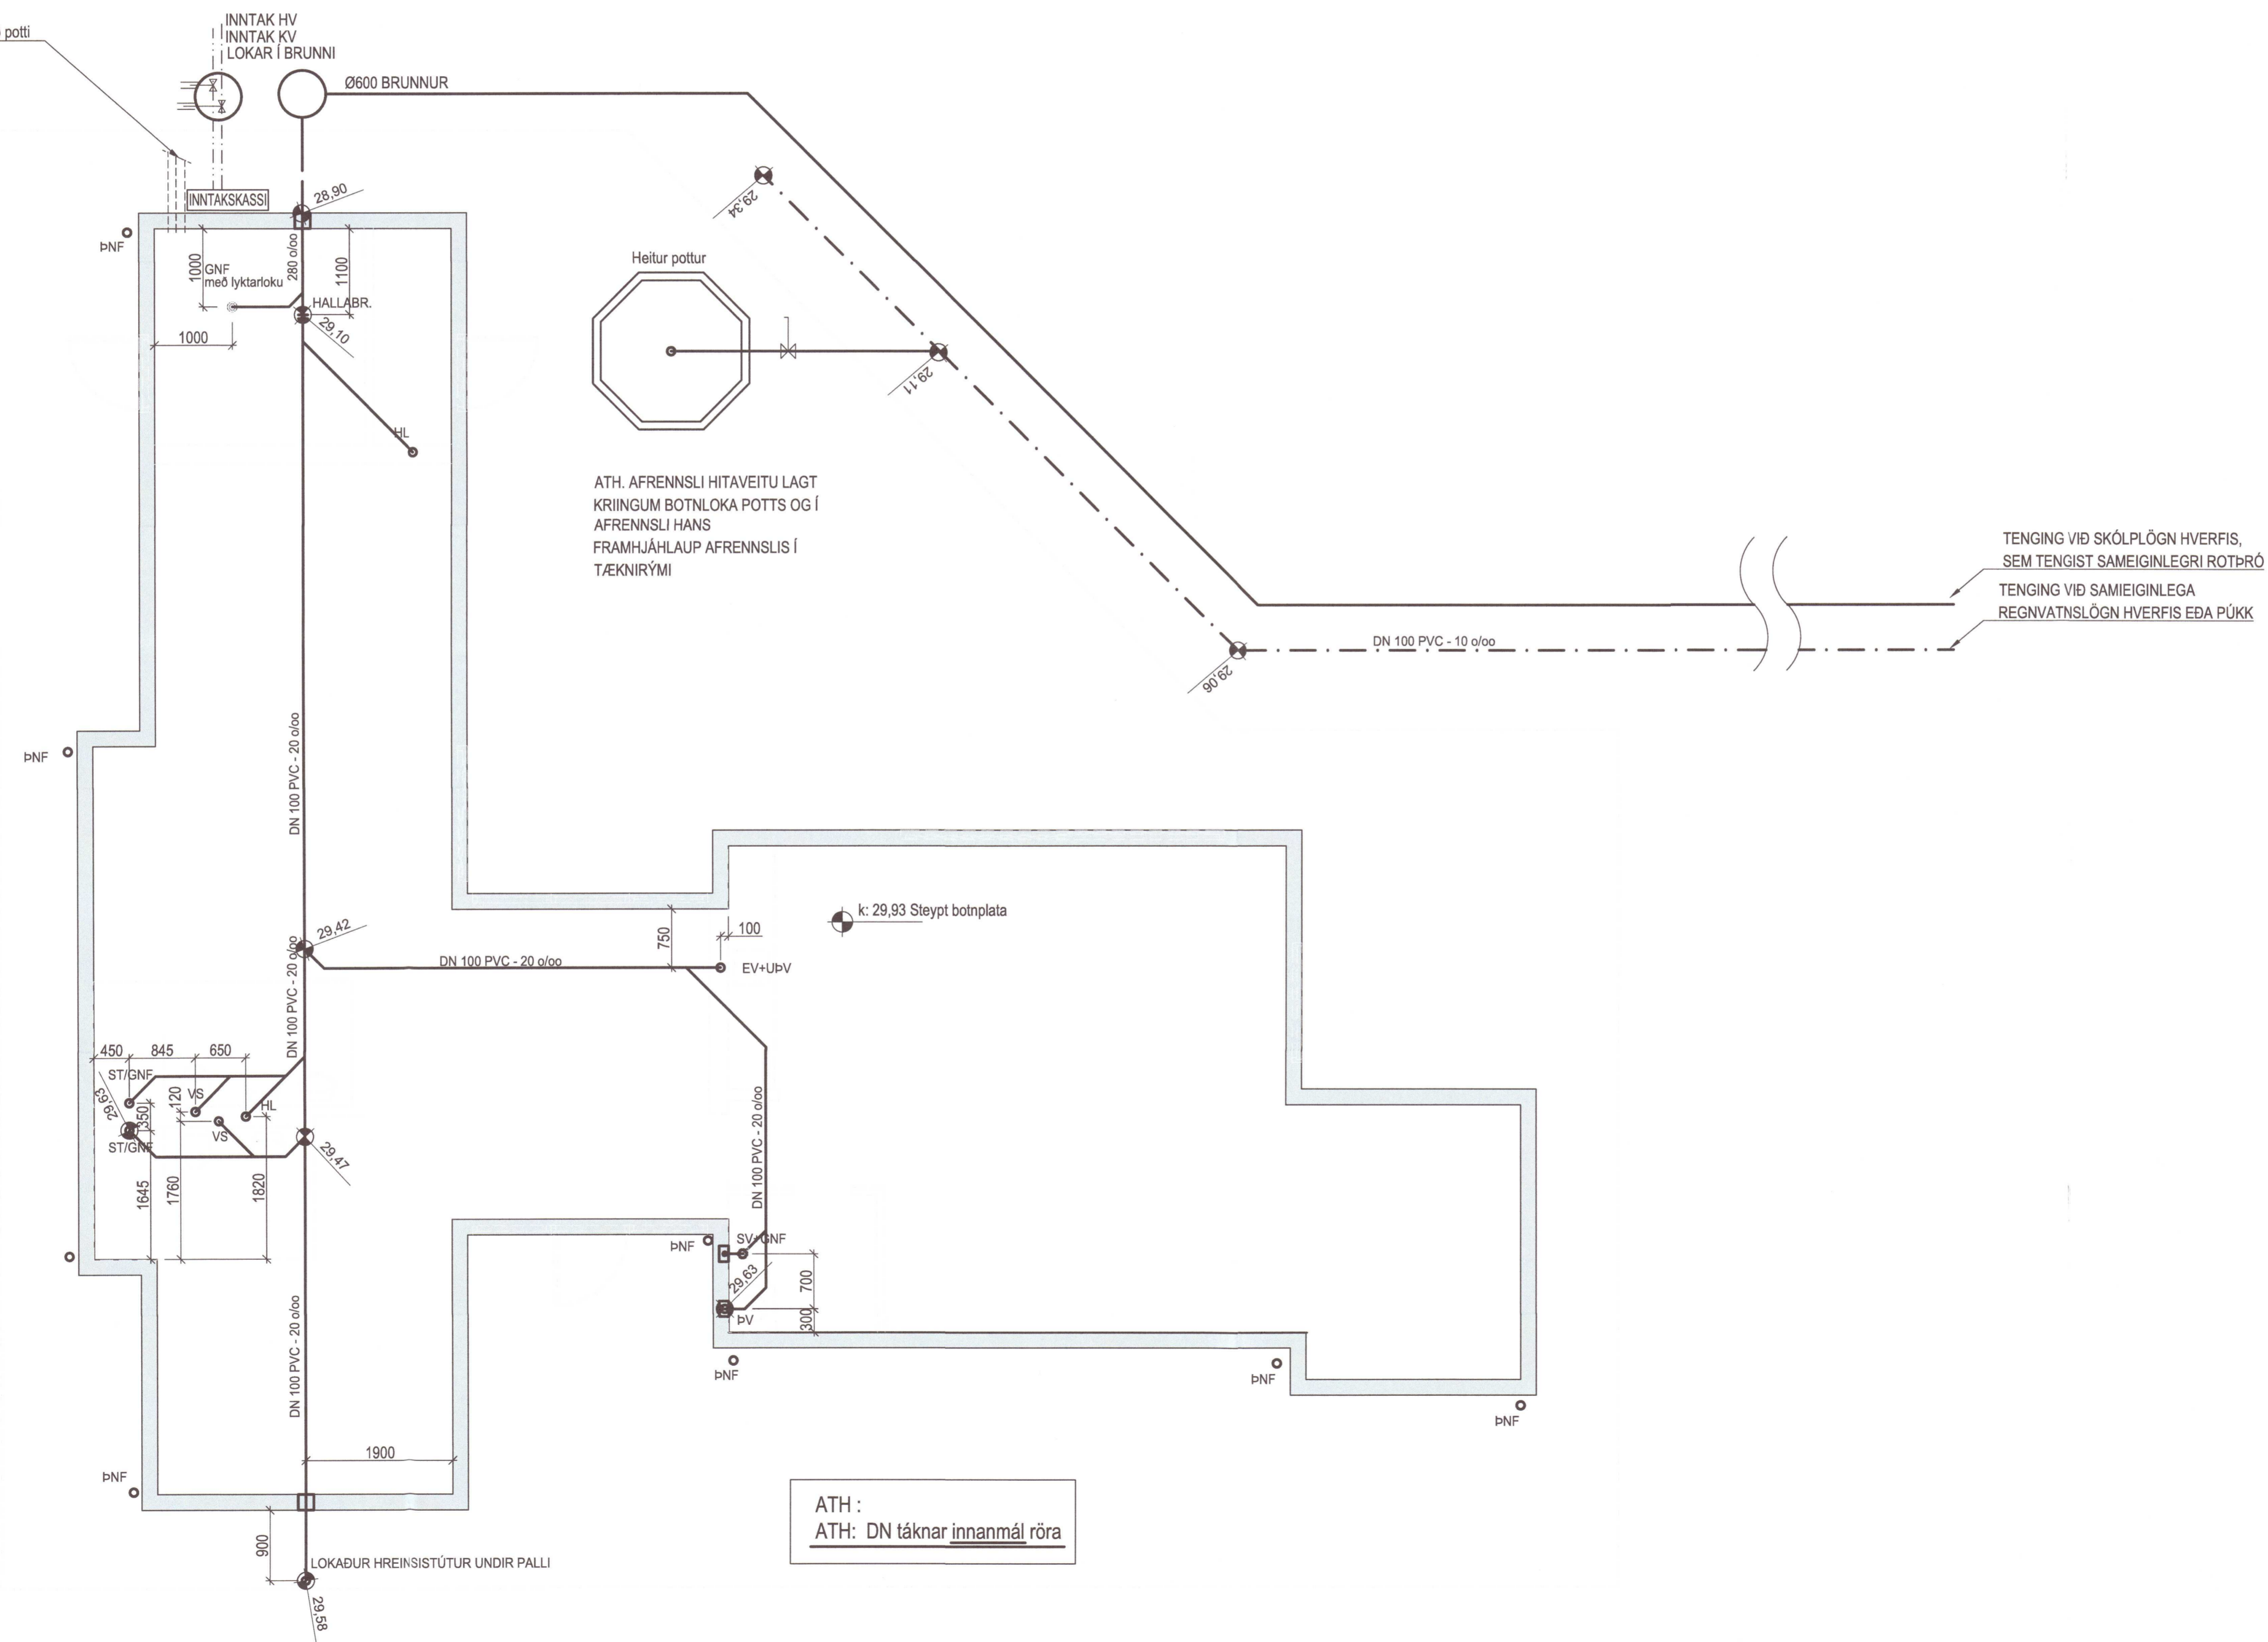

ATH. AFRENNSLI HITAVEITU LAGT  
 KRIINGUM BOTNLOKA POTTS OG Í  
 AFRENNSLI HANS  
 FRAMHJÁHLAUF AFRENNSLIS Í  
 TÆKNIRÝMI

ATH :  
 ATH: DN táknað innanmál röra

TENING VÍÐ SKÓLPLÖGN HVERFIS,  
 SEM TENGIST SAMEIGINLEGRI ROTPRÓ  
 TENING VÍÐ SAMEIGINLEGA  
 REGNVATNSLÖGN HVERFIS EÐA ÞÚKK

20230497

A	2023.11.29	Ymsar minni háttar lagfæringar.	JLS
Útg.	Dags.	Skýring	Br.af.

**VERKFRÆÐISTOFA FRV**  
 TRYGGVAGÖTULI 11, 101 REYKJAVÍK  
 Sími: 561 9040 FAX: 5619044  
 Netfang: vidsja@vidsja.is  
 www.vidsja.is


**Hlíðarhólsbraut 5 - Öndverðarnesi, Bláskógabyggð.**

**PIPULAGNIR**  
 Grunnlag  
 Grunnmynd

ÁRTUN HÖNNUNARST.ÓRA  
 STAÐFESTIR SAMRÚMANGARVIRKIS

NAFN OG KENNITALA  
 Jón Leif Sigurbjörnsson  
 KL190056-3959

DAGSETNING	MÆLKVAÐI	TEKNAÐ AF	MANNAÐ AF
08.07.2021	1:50	JLS	JLS
VERKNAÐER	TEKNAÐ NÚMÉR	ÚTGAFA	
21-071	P01	A	

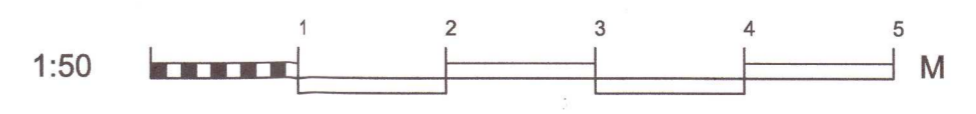

Upprentun: -  
 Vísab: -  
 Skrá: -