


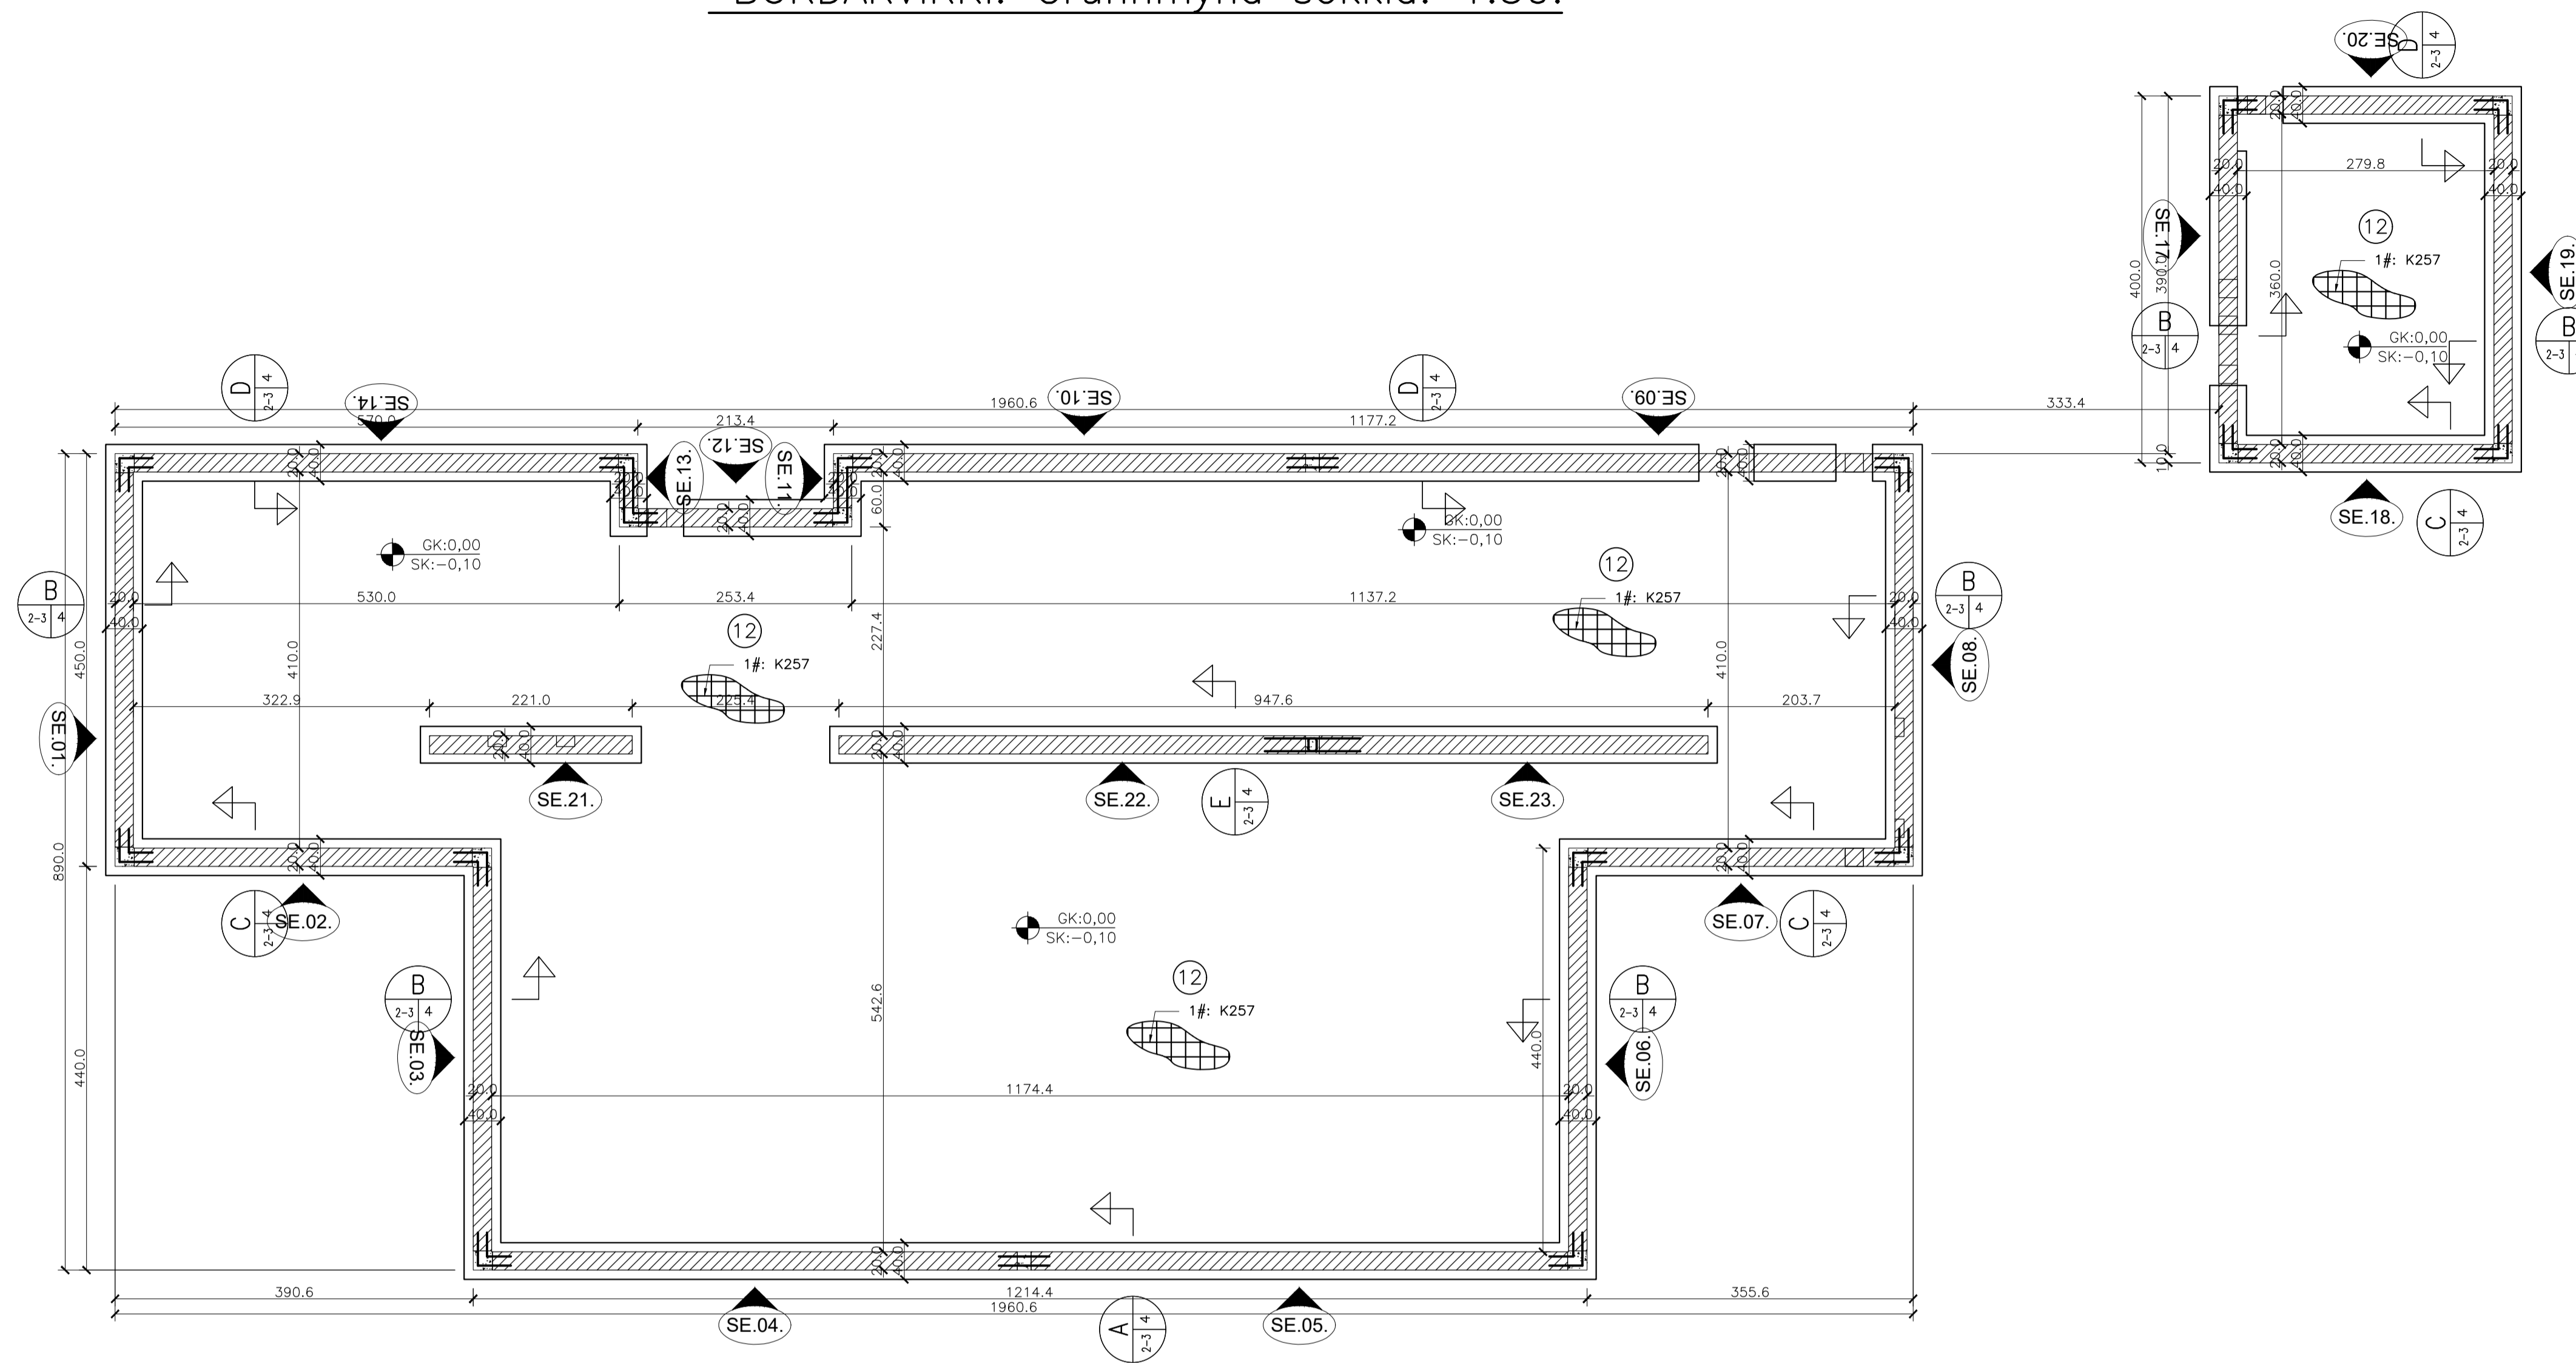

BURÐARVIRKI: Grunnmynd sökklá. 1:50.



Breytingar:

—

—

—

—

—

—

**TÓV** TEIKNISTOFAN ÓDINSTORGL,  
VERKFRÉÐISTOFA ehf.  
Óðinsgötu 7  
101 Reykjavík  
Netfang: gusti@to.is  
Sími: 510 2210

Verkefni: Hlíðarhólsbraut 8, Grímsnesi  
Heiti: BURÐARVIRKI: Grunnmynd sökklá.  
Sérmyndir.

f.h. TÓV: VÍFILL ÓDDSSON kt. 101237-3629	VERKFRÉÐINGUR FVFI - FRV
GÚSTAF VÍFILSSON kt. 231163-5069	VERKFRÉÐINGUR FVFI
KRISTJÁN S. GUDMUNDSSON kt. 070254-5819	VERKFRÉÐINGUR FVFI

Áritun aðalhönnuðar:

M. 1:50, 1:20  
R. G.V.  
T. G.V.  
Dags. Maí 2023. Nr. 1942-1-2




**A** Snið A-A. 1:20.

**B** Snið B-B. 1:20.


**C** Snið C-C. 1:20.

**D** Snið D-D. 1:20.

**E** Snið E-E. 1:20.

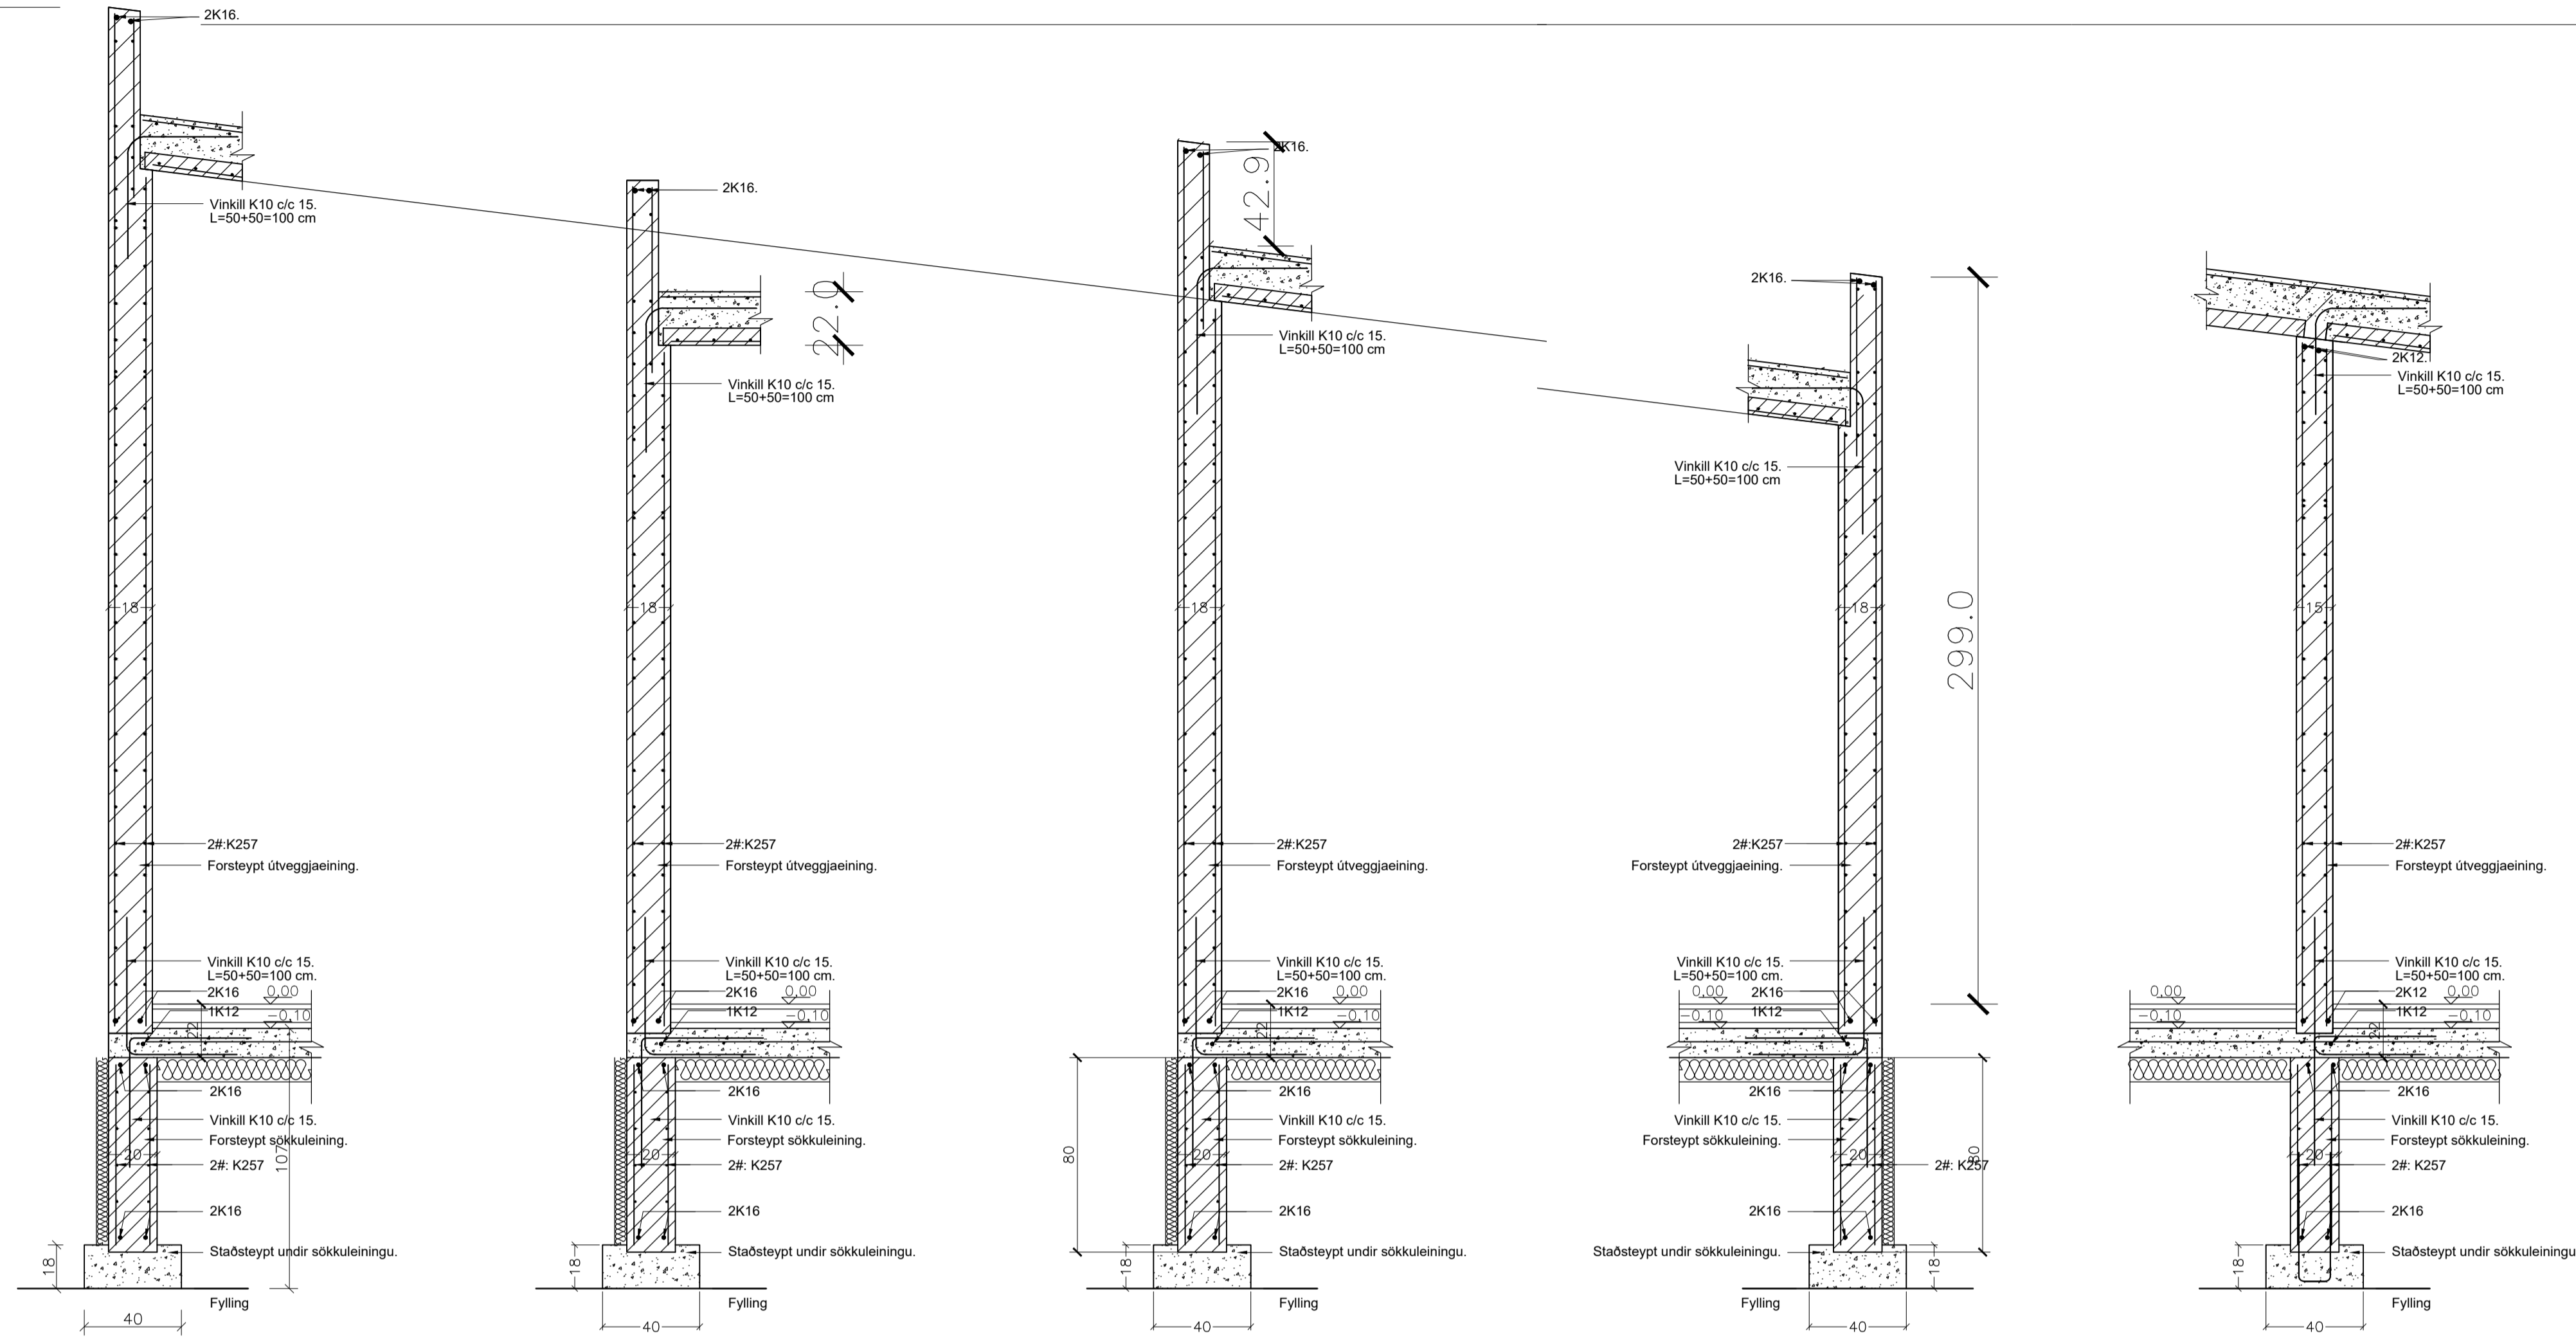

**B1** Biti B1. 1:20.

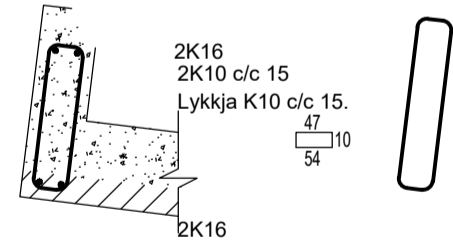

Breytingar:


**TÓV** TEIKNISTOFAN ÓDINSTORGL,  
VERKFRÆÐISTOFA ehf.  
Óðinsgötu 7  
101 Reykjavík  
Netfang: gusti@to.is  
Sími: 510 2210

Verkefni: Hlíðarhólsbraut 8, Grímsnesi  
Heiti: BURDARVIRKI: Snið og sérmýndir

f.h. TÓV: VÍFILL ÓDDSSON kt. 101237-3629	VERKFRÆÐINGUR FVFI - FRV
GÚSTAF VÍFILSSON kt. 231163-9069	VERKFRÆÐINGUR FVFI
KRISTJÁN S. GUDMUNDSSON kt. 070254-5819	VERKFRÆÐINGUR FVFI

Áritun aðalhönnuðar:

M. 1:50, 1:20  
R. G.V.  
T. G.V.  
Dags. Maí 2023. Nr. 1942-1-4