



**2 Snið í forstofu**  
1 : 100

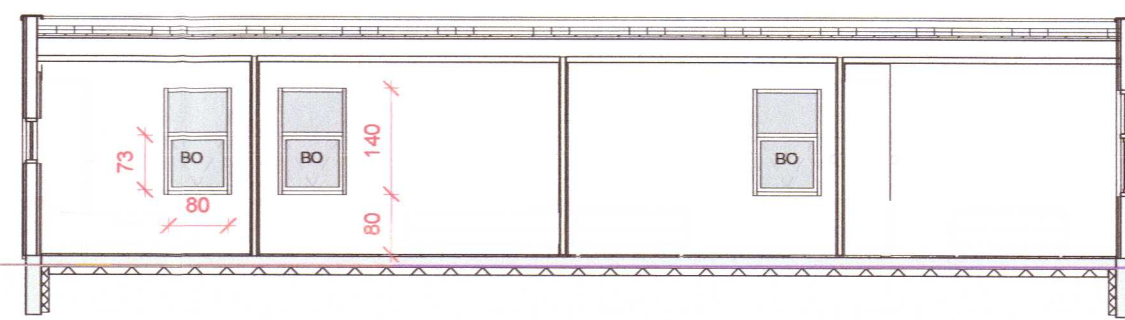

**3 Snið í svefnherbergi**  
1 : 100

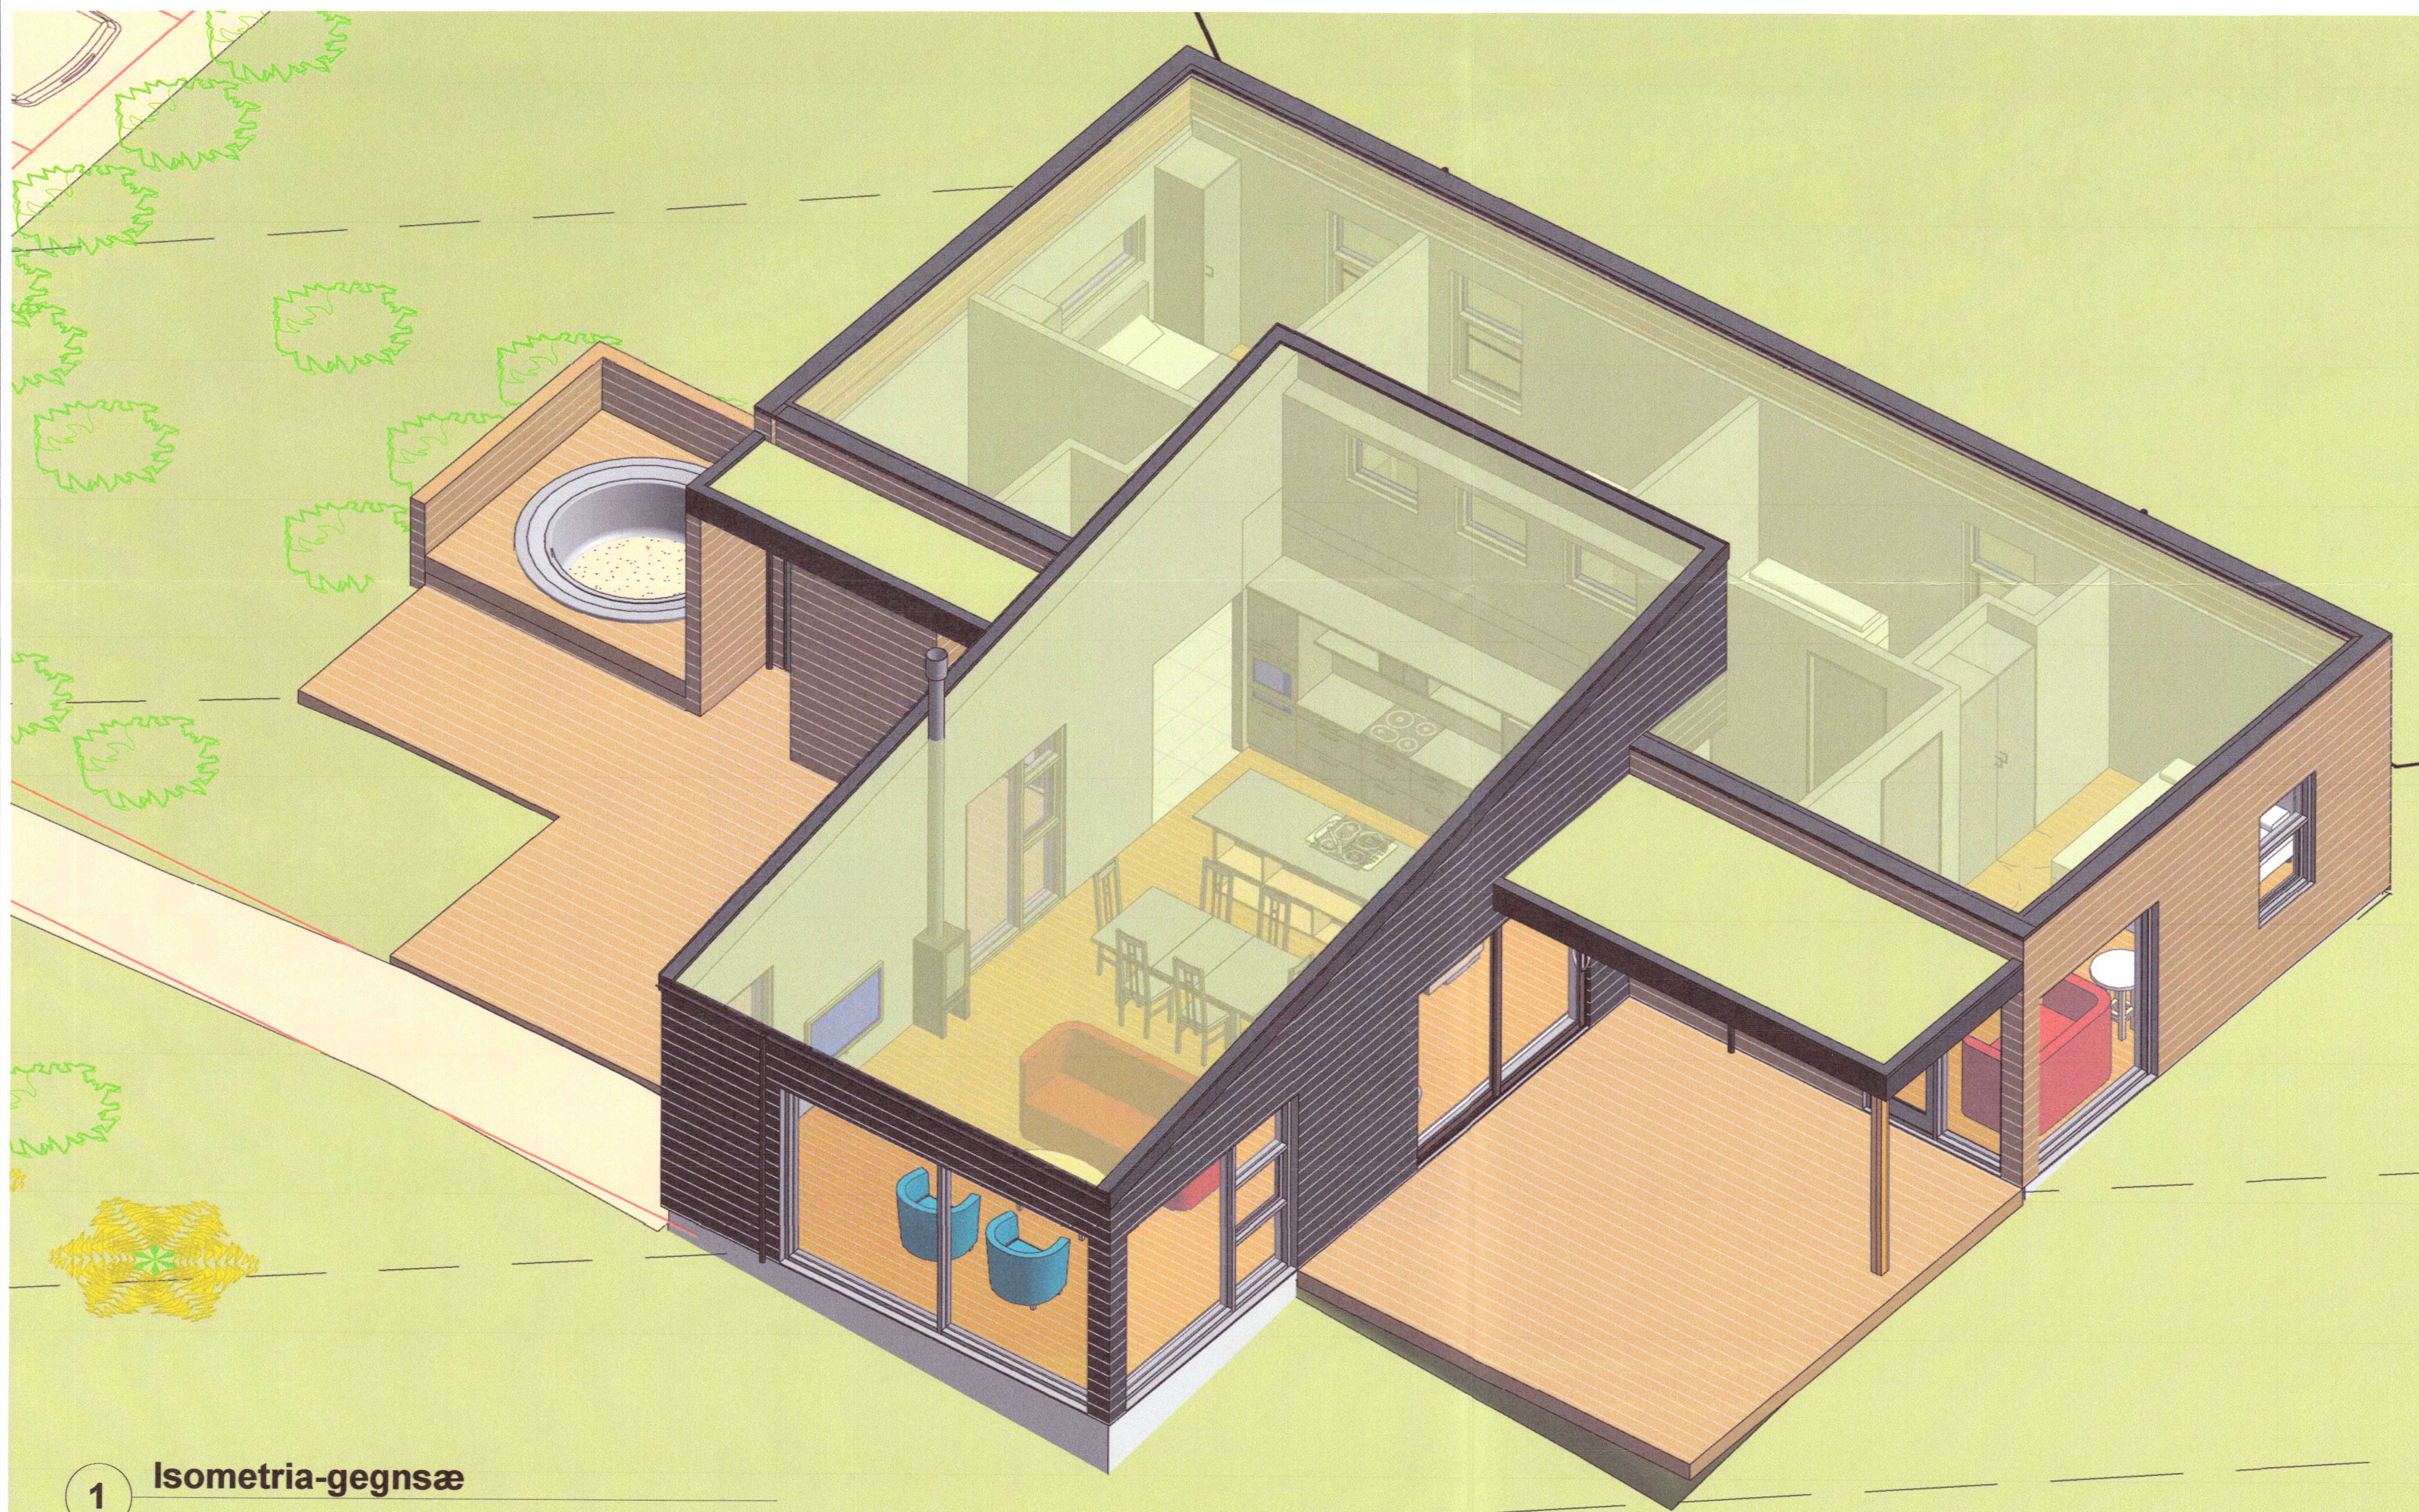

**1 Isometria-gegnisæ**

Umhverfis- og tæknisvið Uppsveita  
**Samþykkt**  
01. sep. 2021  
*David Jónsson*  
Byggingarfulltrúi

ÖLL MÁL OG AÐSTÆÐUR ATHUGIST Á STAÐNUM  
AÐUR EN SMÍÐI HEFST.  
ÓHEIMILT ER AÐ MÆLA UPP AF TEIKNINGUM.  
ASK ARKITEKTUM SKAL TILKYNNT UM  
ÓSAMRÆMI OG VAFAATRÍÐI ER UPP KUNNA AÐ  
KOMA.

20213151

ÚTGÁFA	TEIKNAD	YFIRFARID	DAGS

ASK ARKITEKTAR EHF.  
GEIRSGÖTU 9  
101 REYKJAVÍK  
SÍMI 515 0300  
www.ask.is

ÁRITUN AÐALHÖNNUÐAR

*Helgi Már Halldórsson*  
Helgi Már Halldórsson  
Arkitekt F.A.I.  
kt. 301258-7049  
helgimar@ask.is



**ASK**  
ARKITEKTAR

VERKEFNI  
**Frístundahús**

**Hnausás 1, Flóahreppi**

TEGUND TEIKNINGAR  
**AÐALTEIKNING**

HEITI TEIKNINGAR  
Sneiðingar og prividdarmynd

MKV. I A1  
1 : 100  
HANNAD  
HMH  
TEIKNAD  
HMH  
YFIRF.  
HMH  
DAGS.  
16.08.2021  
ÚTGÁFA

VERK NR.  
-  
AUBKENNI - NÚMÉR TEIKNINGAR  
10-04