


Umhverfis- og tæknisvið Uppsveita
 Yfirfarið
 02. nóv. 2021
David Þorsteinsson
 Byggingarfulltrúi

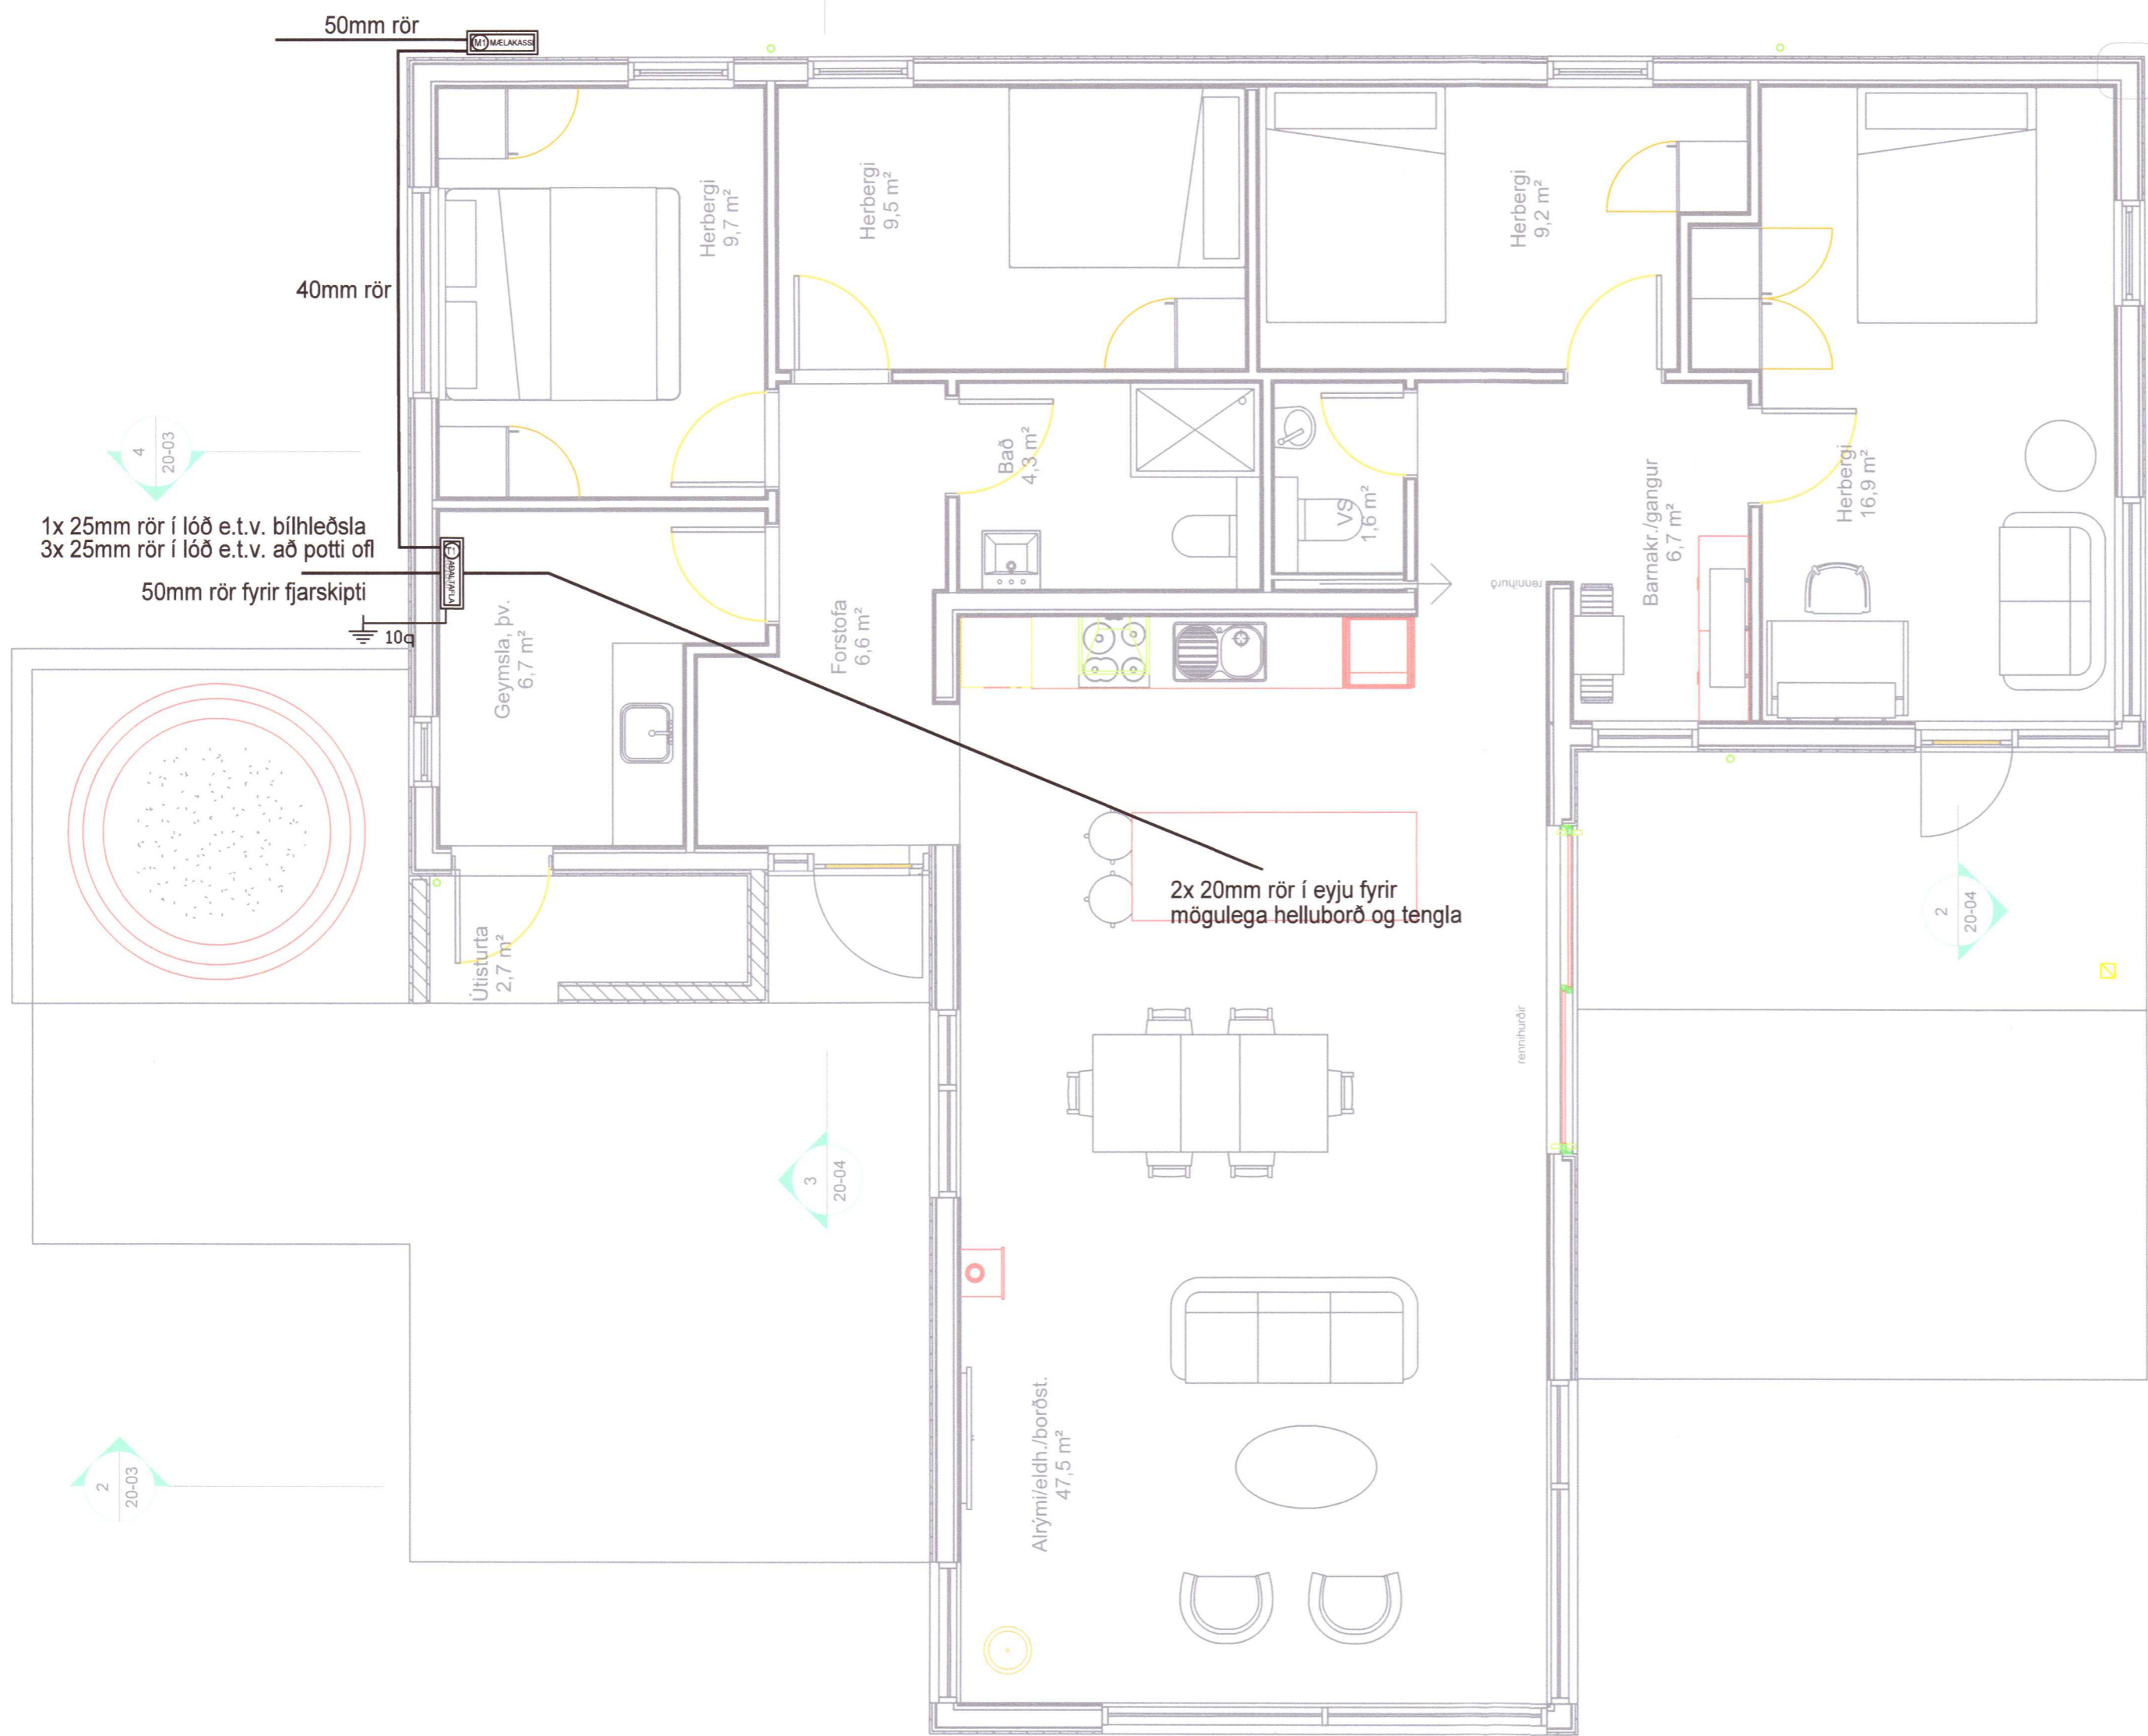

| | |
|---|--|
| ⚡ | Jarðtenging |
| ⚡ | Tvöfaldur tengill |
| ⚡ | Einfaldur tengill |
| ⚡ | Rofi og tengill í sömu hæð (1100 mm) |
| ⚡ | Rofi |
| ⚡ | Samrofi |
| ⚡ | Tvöfaldur rofi |
| ⚡ | Krossrofi |
| ⚡ | Þrýsti-rofi/dimmer |
| ⚡ | Tengill m/næturljósi |
| ⚡ | Veggjós |
| ⚡ | Loftljós |
| ⚡ | Hátalaratengill |
| ⚡ | Símatengill |
| ⚡ | Loftnetstengill |
| ⚡ | Hreyfiskynjari |
| ⚡ | Tafla / mælakassi |
| ⚡ | Reykskynjari |
| ⚡ | Þjalla |
| ⚡ | Handboði |
| ⚡ | Rör upp á næstu hæð |
| ⚡ | Rör niður á næstu hæð |
| ⚡ | Rör gegnum hæð |
| ⚡ | Halogenljós í lofti |
| ⚡ | Halogenljós í lofti |
| ⚡ | Halogenljós í vegg |

20213172

INNTAKSRÖR SKULU VERA 70 cm. UNDIR ENDANLEGU YFIRBORDI
 INNTAKSRÖR VEITU Ø 50 mm + Ø 32 mm FYRIR LÓDARLÝSINGU
 INNTAKSRÖR FYRIR SÍMA Ø 50 mm
 INNTAKSRÖR LEGGIST AÐ LÓDARMÖRKUM
 HEIMTAUG RAFVEITU 400V / 230 V, 3 x 50 A

Breytingar:

| | |
|---|--|
| D | |
| C | |
| B | |
| A | |

Dags: Breyting:

Undirskrift hönnunarstjóra:
 Digitally signed by Helgi Már Halldórsson
 Date: 2021.10.24 17:32:41
 Z

Undirskrift rafagnahönnuðar:
Sigurður Á Pétursson
 Sigurður Á Pétursson kt.051177-4959

Verkefni: **Hnausás 1 Flóa**

Teikning nr: **2** Verk nr: 2021-88

Útprintað: 23.10.2021

Helst teikningar: **Raflögn Lágspenna**

Mælikvarði: 1:50

Dags: Október 2021

Teiknað: S.Á.P.
 Hannað: S.Á.P.

Rafhönnun ehf
 Birkigrund 20 Sími: 664 0047
 800 Selfoss Tölvupóstur: siggi@ror.is

Sigurður Ágúst Pétursson
 Rafmagnsiðnfræðingur
 kt: 051177-4959

