


VEGGJASTOÐIR GRUNNMYND  
Mkv.: 1:25

Umhverfis- og tæknisvið Uppsveita  
**Yfirfarið**  
- 5 JAN 2021  
*Stefán Sturla*  
Byggingarfulltrúi

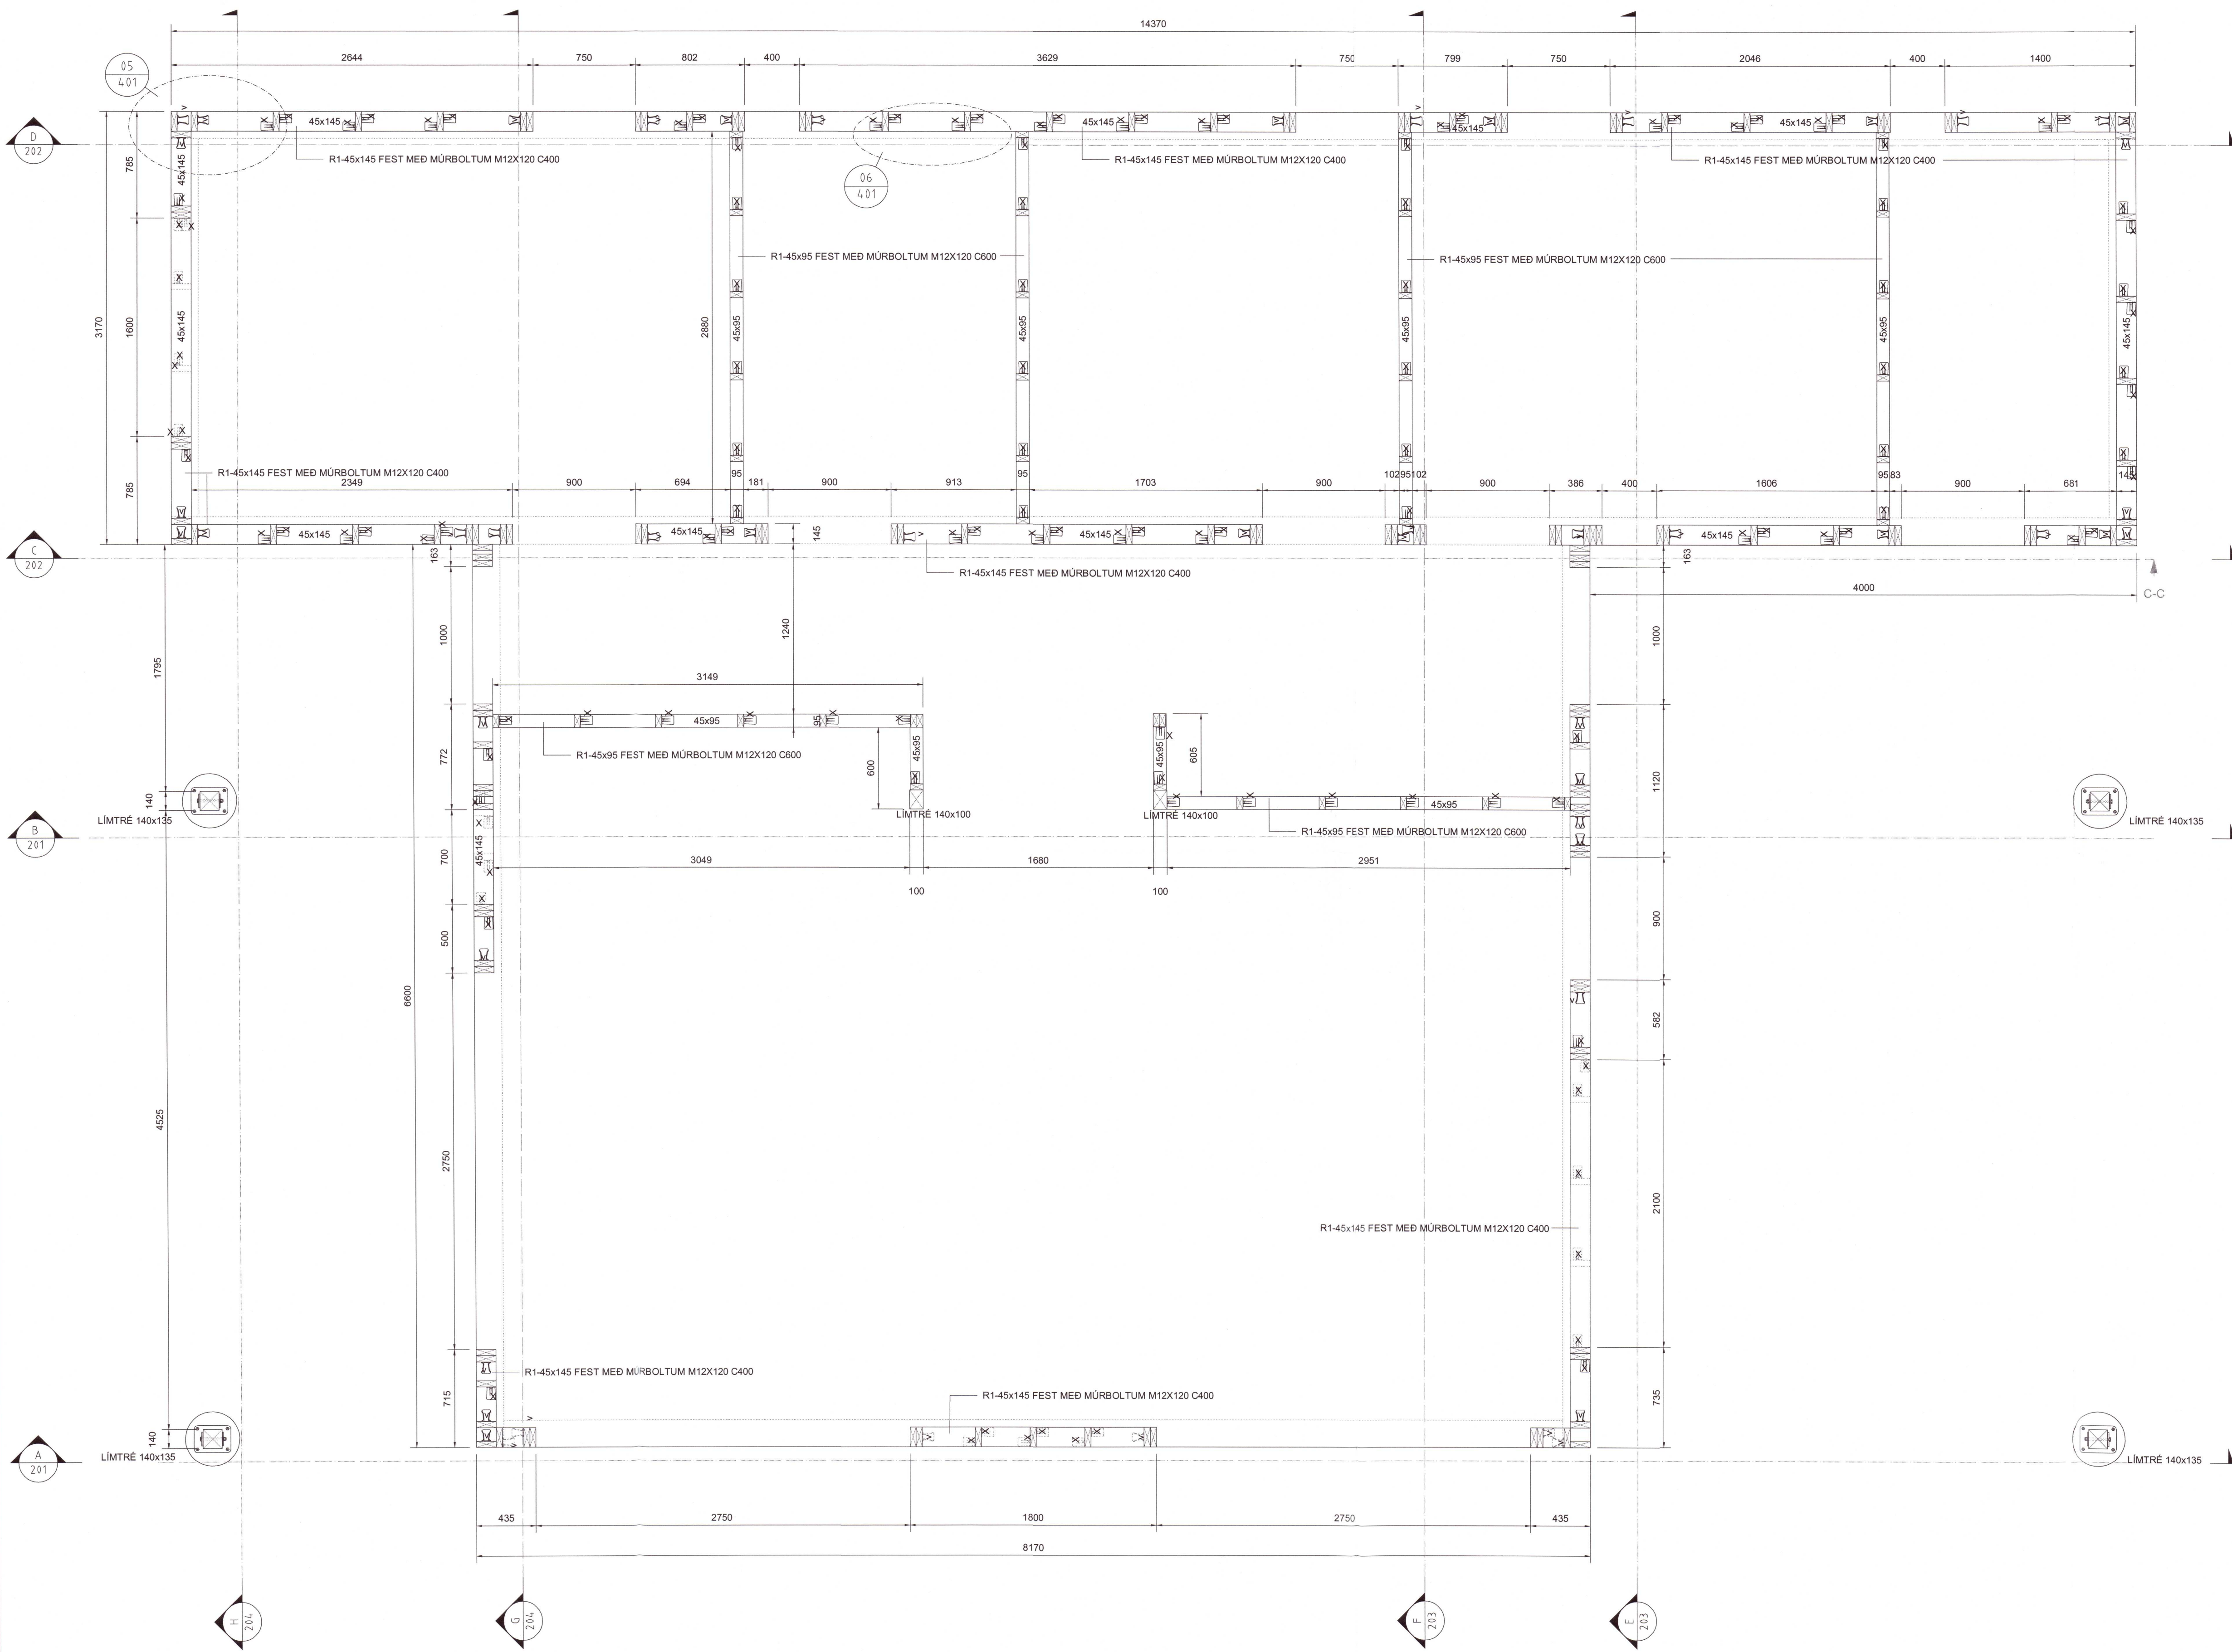

- SKÝRINGAR:
- ALMENNAR SKÝRINGAR SJÁ TEIKNINGU B001
  - ALLT EFTIR OG ÖLL VINNA SKAL VERA Í SAMRÆMI VÍÐ GILDANDI STAÐLA OG REGLUGERÐIR
  - ÖLL MÁL ERU Í MILLIMETURUM
  - LEGGJA SKAL TJÓRUPAPPA Á MILLI STEYPU OG REIMA / VEGGJAGRINDA
  - TIMBÜR BITAR ERU Í FLOKKI C24
  - LÍMTRÉ BITAR ERU Í FLOKKI GL28H
  - ÞAR SEM EKKI ER MÉRKT DEILI SKAL NOTA SAMBÆRILEGT
  - 2x45x145, 2x45x95 STOÐIR OG BITAR LÍMT OG FEST SAMAN MEÐ TRÉSKRÚFUM 6x80 C300
  - 2x45x245 ÞAK BITAR LÍMT OG FEST SAMAN MEÐ TRÉSKRÚFUM 6x80 C300
  - Í ÞAKKLÆÐNINGU SKAL NOTA 25mm BORDKLÆÐNINGU FEST MEÐ 31/70 RIFFLUDUM BYSSUSAUM
  - Í VEGGLÆÐNINGU SKAL NOTA 9mm GRENNIKROSSVIÐ FEST MEÐ 31/70 RIFFLUDUM BYSSUSAUM C150
  - LOFTUN ER SKV. ARKITEKT

FESTINGAR:  
x: BMF 90R VINKILL MEÐ STYRKINGU, FESTUR MEÐ 8+8 STK. K 40/40  
y: BMF 105R VINKILL MEÐ STYRKINGU, FESTUR MEÐ 10+10 STK. K 40/40  
v: VINKILL BMF HTT4, FESTUR MEÐ 1 STK. MURBOLTI M16X240+18 STK. K 40/40  
z: 3 STK. TRÉSKRÚFUM 6X120

NR.	BREYTING	DAGS	TEIKN	HANN	RÝNT	SAMP
A	VERKTEIKNING	26.10.2020	MM	MM	JP/F	JP/F

20210039

F.H. VERKFRÆÐISTOFU REYKJAVÍKUR:  
JÓN ÞÓR FINNBOGASON - KT: 200977-5059

HÖNNUNARSTJÓRI:  
*Stefán Sturla*

**Verkfræðistofa  
REYKJAVÍKUR**

FISKISLÓÐ 75, 101, REYKJAVÍK KT: 560415-0600

VERK:  
**Hrafnaklettur 4, Skarð 2**  
8720 Skeiða og Gnúpvörjahreppur

TEIKNING:  
BURÐARVIRKI  
VEGGJASTOÐIR GRUNNMYND

VERKNR.: 2045	MKV.: 1:25
TEIKNAD: MM	HANNAD: MM
DAGS: 26.10.2020	YFIRFARID: JP/F
TEIKNING NR: B102	ÚTGÁFA NR.: A