


SNID: E-E
 MKV: 1:25

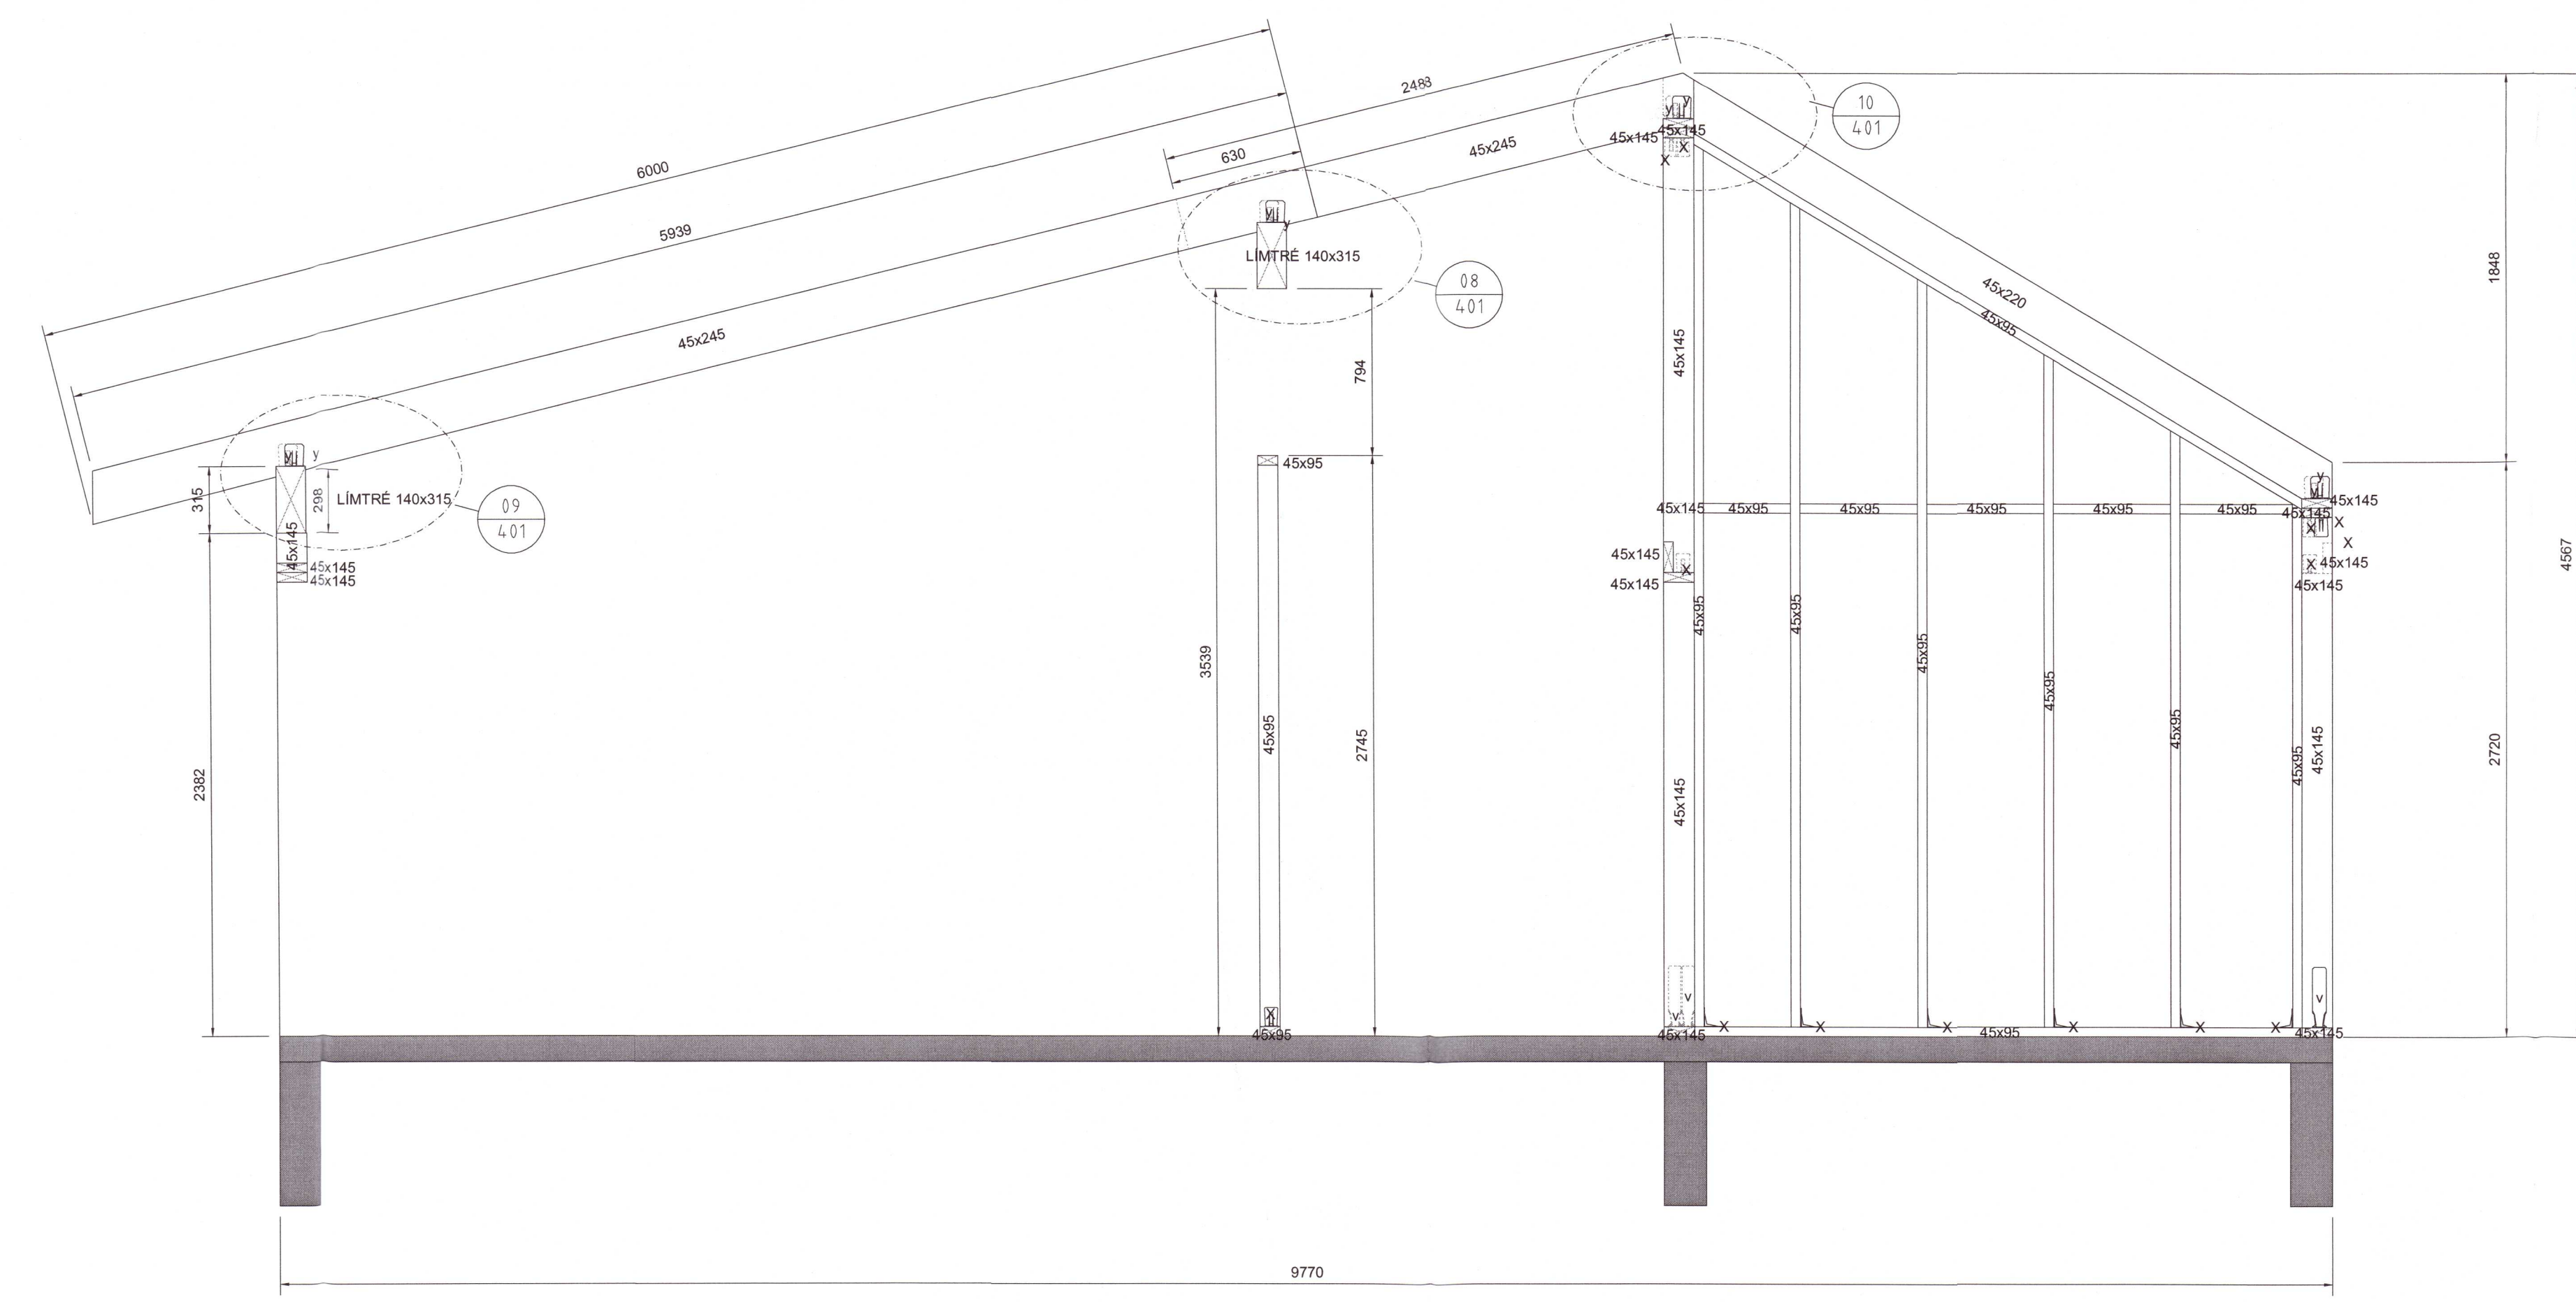

FESTINGAR:
 x: BMF 90R VINKILL MED STYRKYRNINGU; FESTUR MED 8*8 STK. K 40/40
 y: BMF 106R VINKILL MED STYRKYRNINGU; FESTUR MED 10*10 STK. K 40/40
 v: VINKILL BMF HTT4; FESTUR MED 1 STK. MURBOLTI M16X240+18 STK. K 40/40
 z: 3 STK. TRÉSKRÚFUR 6X120

- SKÝRINGAR:
- ALMENNAR SKÝRINGAR SJÁ TEIKNINGU B001
 - ALLT EFNÍ OG ÖLL VINNA SKAL VERA Í SAMRÆMI VÍÐ GILDANDI STAÐLA OG REGLUGERÐIR
 - ÖLL MÁL ERU Í MILLIMETRUM
 - LEGGJA SKAL TJÓRUPAPPA Á MILLI STEYPU OG REIMA / VEGGJAGRINDA
 - TIMBUR BITAR ERU Í FLOKKI C24
 - LIMTRÉ BITAR ERU Í FLOKKI GL28H
 - ÞAR SEM EKKI ER MERKT DEILI SKAL NOTA SAMBÆRILEGT
 - 2x45x145, 2x45x95 STODIR OG BITAR LÍMT OG FEST SAMAN MED TRÉSKRÚFUM 6x80 C300
 - 2x45x245 ÞAK BITAR LÍMT OG FEST SAMAN MED TRÉSKRÚFUM 6x80 C300
 - Í ÞAKLÆÐNINGU SKAL NOTA 25mm BORDAKLÆÐNING FEST MED 31/70 RIFFLUDUM BYSSUSAUM
 - Í VEGGLÆÐNINGU SKAL NOTA 9mm GRENNIKROSSVÍÐ FEST MED 31/70 RIFFLUDUM BYSSUSAUM C150
 - LOFTUN ER SKV. ARKITEKT

20210043

F.H. VERKFRÆÐISTOFU REYKJAVÍKUR:
 JÓN ÞÓR ÞINNBOGASON - KT: 200977-5059

HÖNNUNARSTJÓRI:
Svein Guð

Verkfræðistofa
REYKJAVÍKUR
 FISKISLÓÐ 75, 101, REYKJAVÍK KT: 560415-0600

VERK:
Hrafnaklettur 4, Skarð 2
 8720 Skeiða og Gnúhverjareppur

TEIKNING:
 BURÐARVIRKI
 SNID E-E og F-F

| NR. | BREYTING | DAGS | TEIKN | HANN | RÝNT | SAMP |
|-----|--------------|------------|-------|------|------|------|
| A | VERKTEIKNING | 26.10.2020 | MM | MM | JÞF | JÞF |
| | | | | | | |

| | |
|----------------------|-------------------|
| VERKNR.: 2045 | MKV.: 1:25 |
| TEIKNAD: MM | HANNAD: MM |
| DAGS: 26.10.2020 | YFIRFARIÐ: JÞF |
| TEIKNING NR: B203 | ÚTGÁFA NR.: A |