


Umhverfis- og tæknisviðuppsveita
Yfirfarið
 13 júní 2022
Daníel Emilsson
 Byggingartúllitri

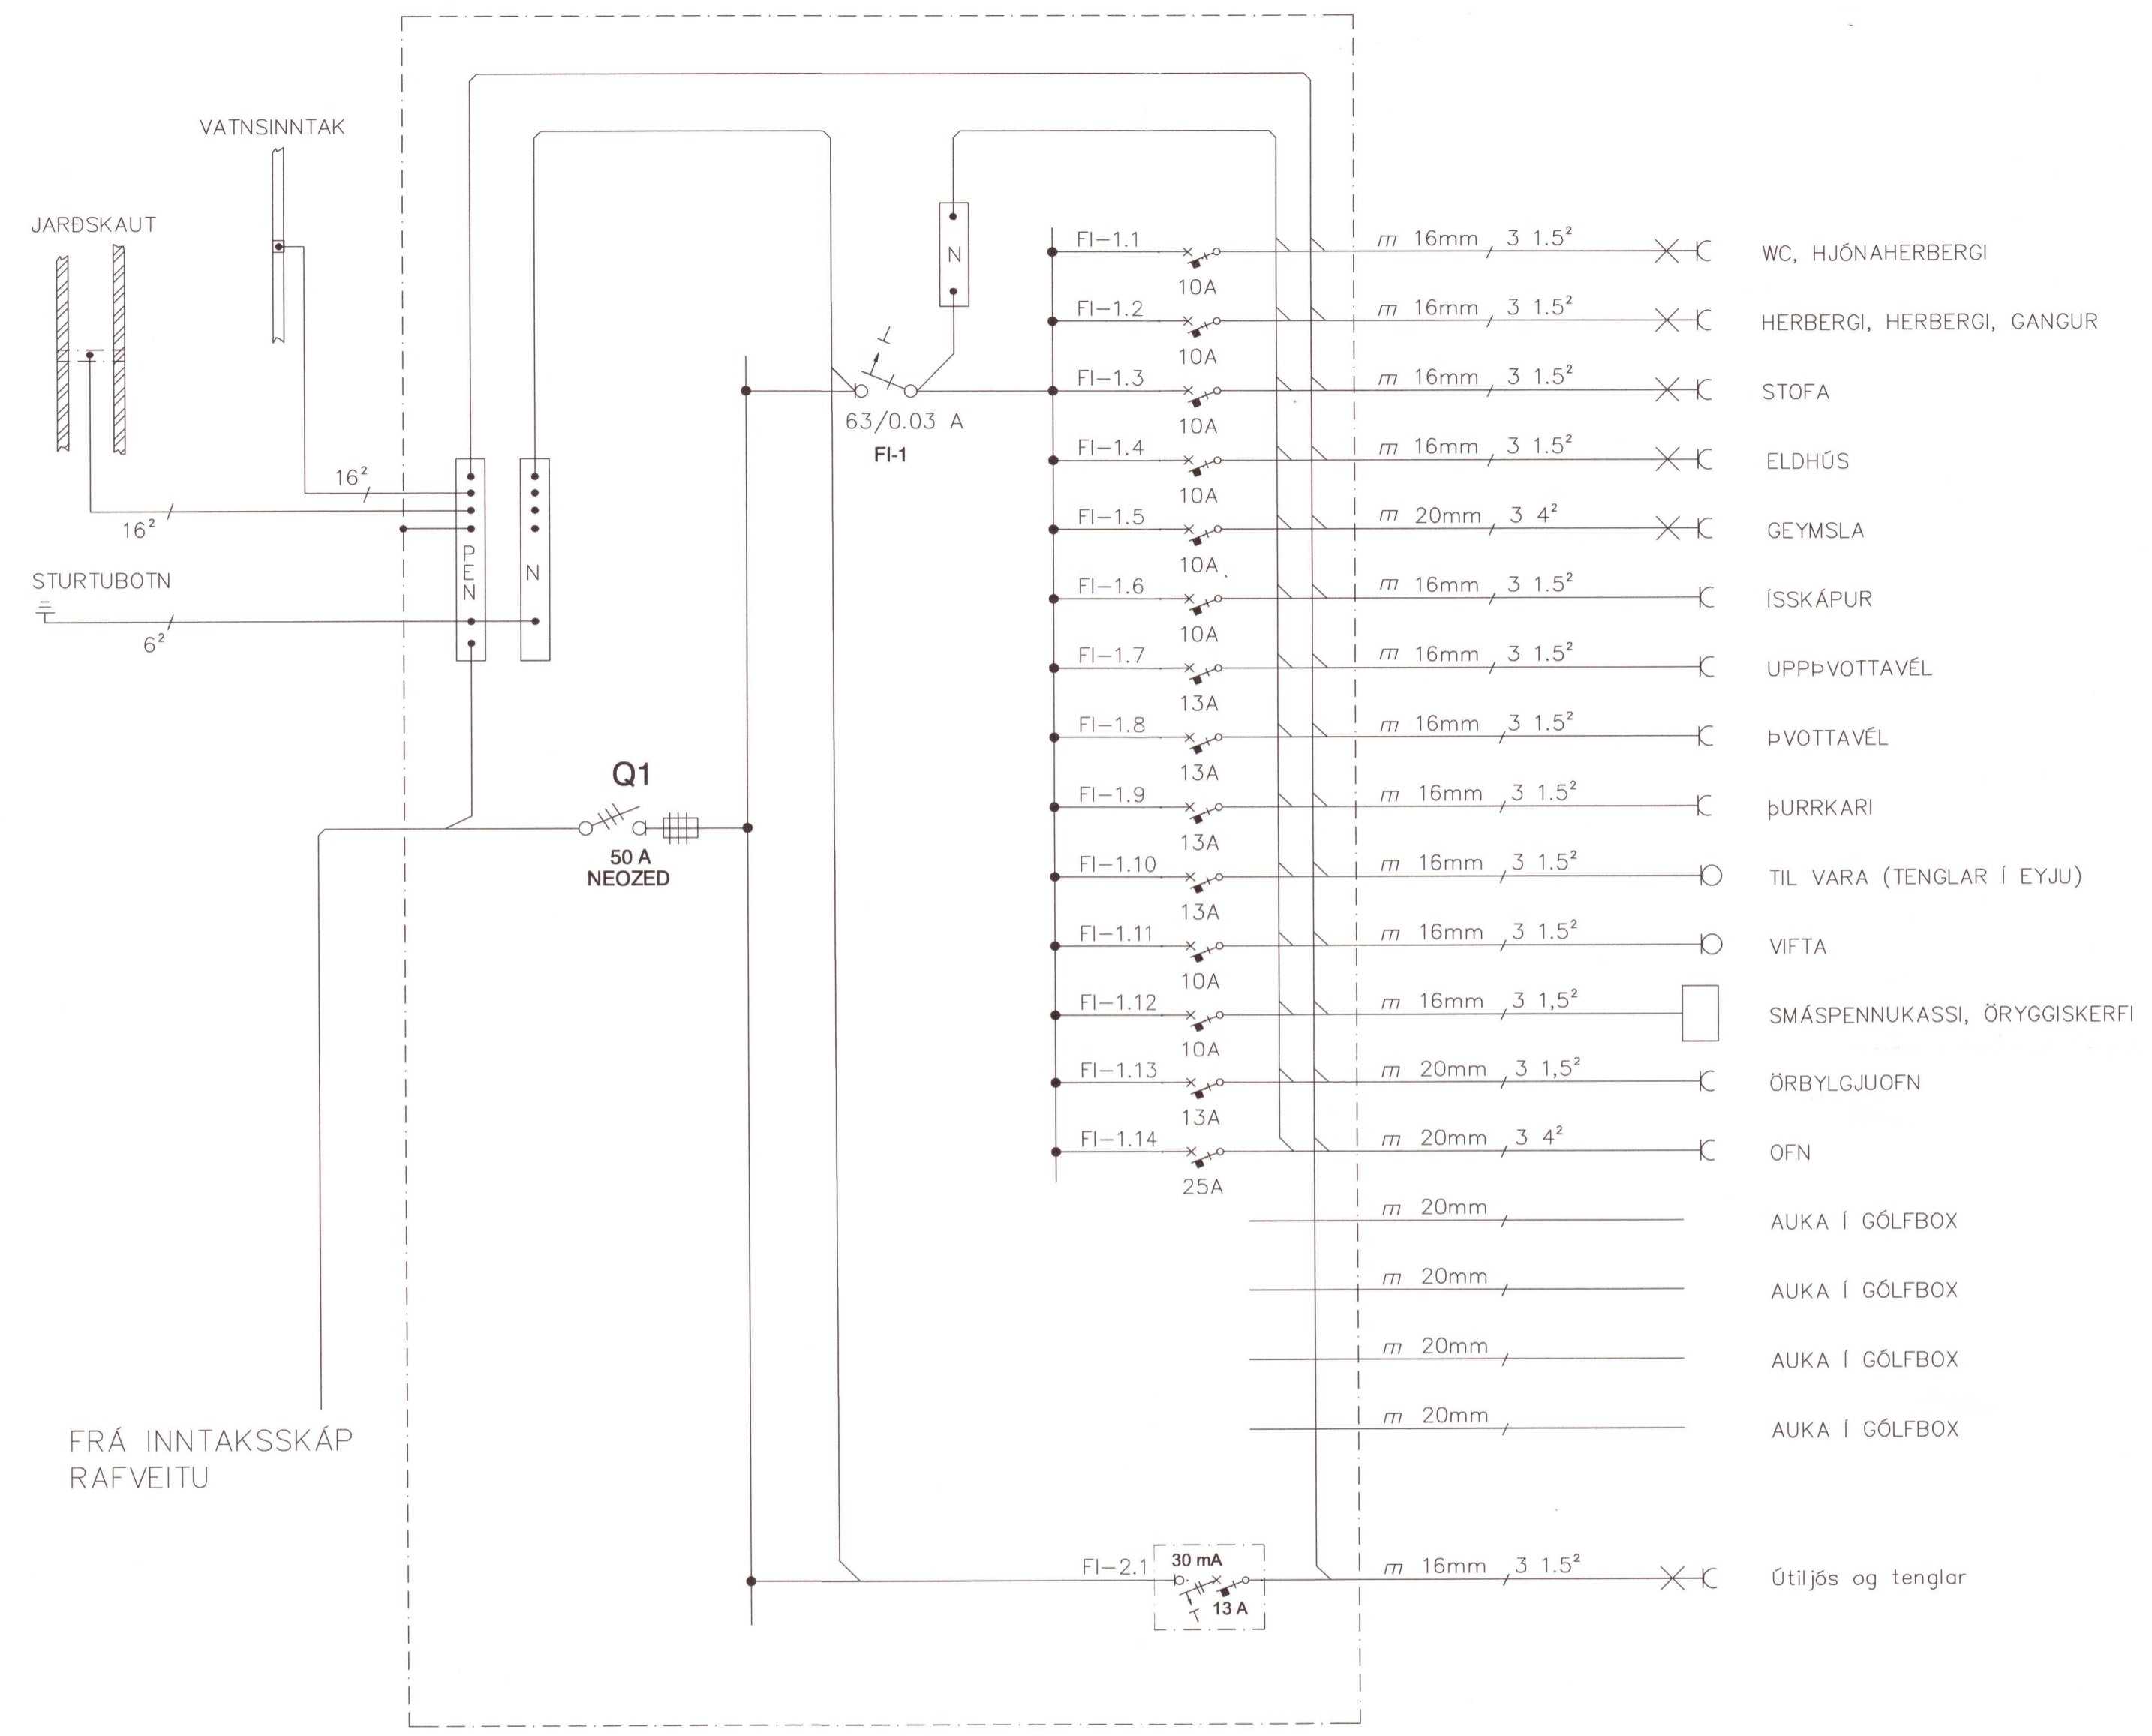

TAFLA T1

20220878

Rafrún ehf. - hönnun og ráðgjöf - Gjótuhrauni 8, 220 Hafnarfirði, s. 555 6060		Daníel Emilsson rafmagnsionfræðingur Kt. 291253-5209	Hrafnaklettur 4, Landnúmer 166595 8720 Skeiða og Gnúpverjahreppur
Teikn. nr. Tilvísun á teikningu		Br. Dags.	Einlínmynd
Samþykkt <i>Daníel Emilsson</i> F. Rafrúnar ehf.		Hannað DE	Teiknað DE
Dagsetning des. 2020	Verk nr. 20-105-A201	Mælikvarði ---	Teikn. nr. R-04