


Umhverfis- og tæknisvið Uppsveita
 Yfirfarið
 23. ágú. 2021
Dávid S. S. S.
 Byggingarfulltrúi

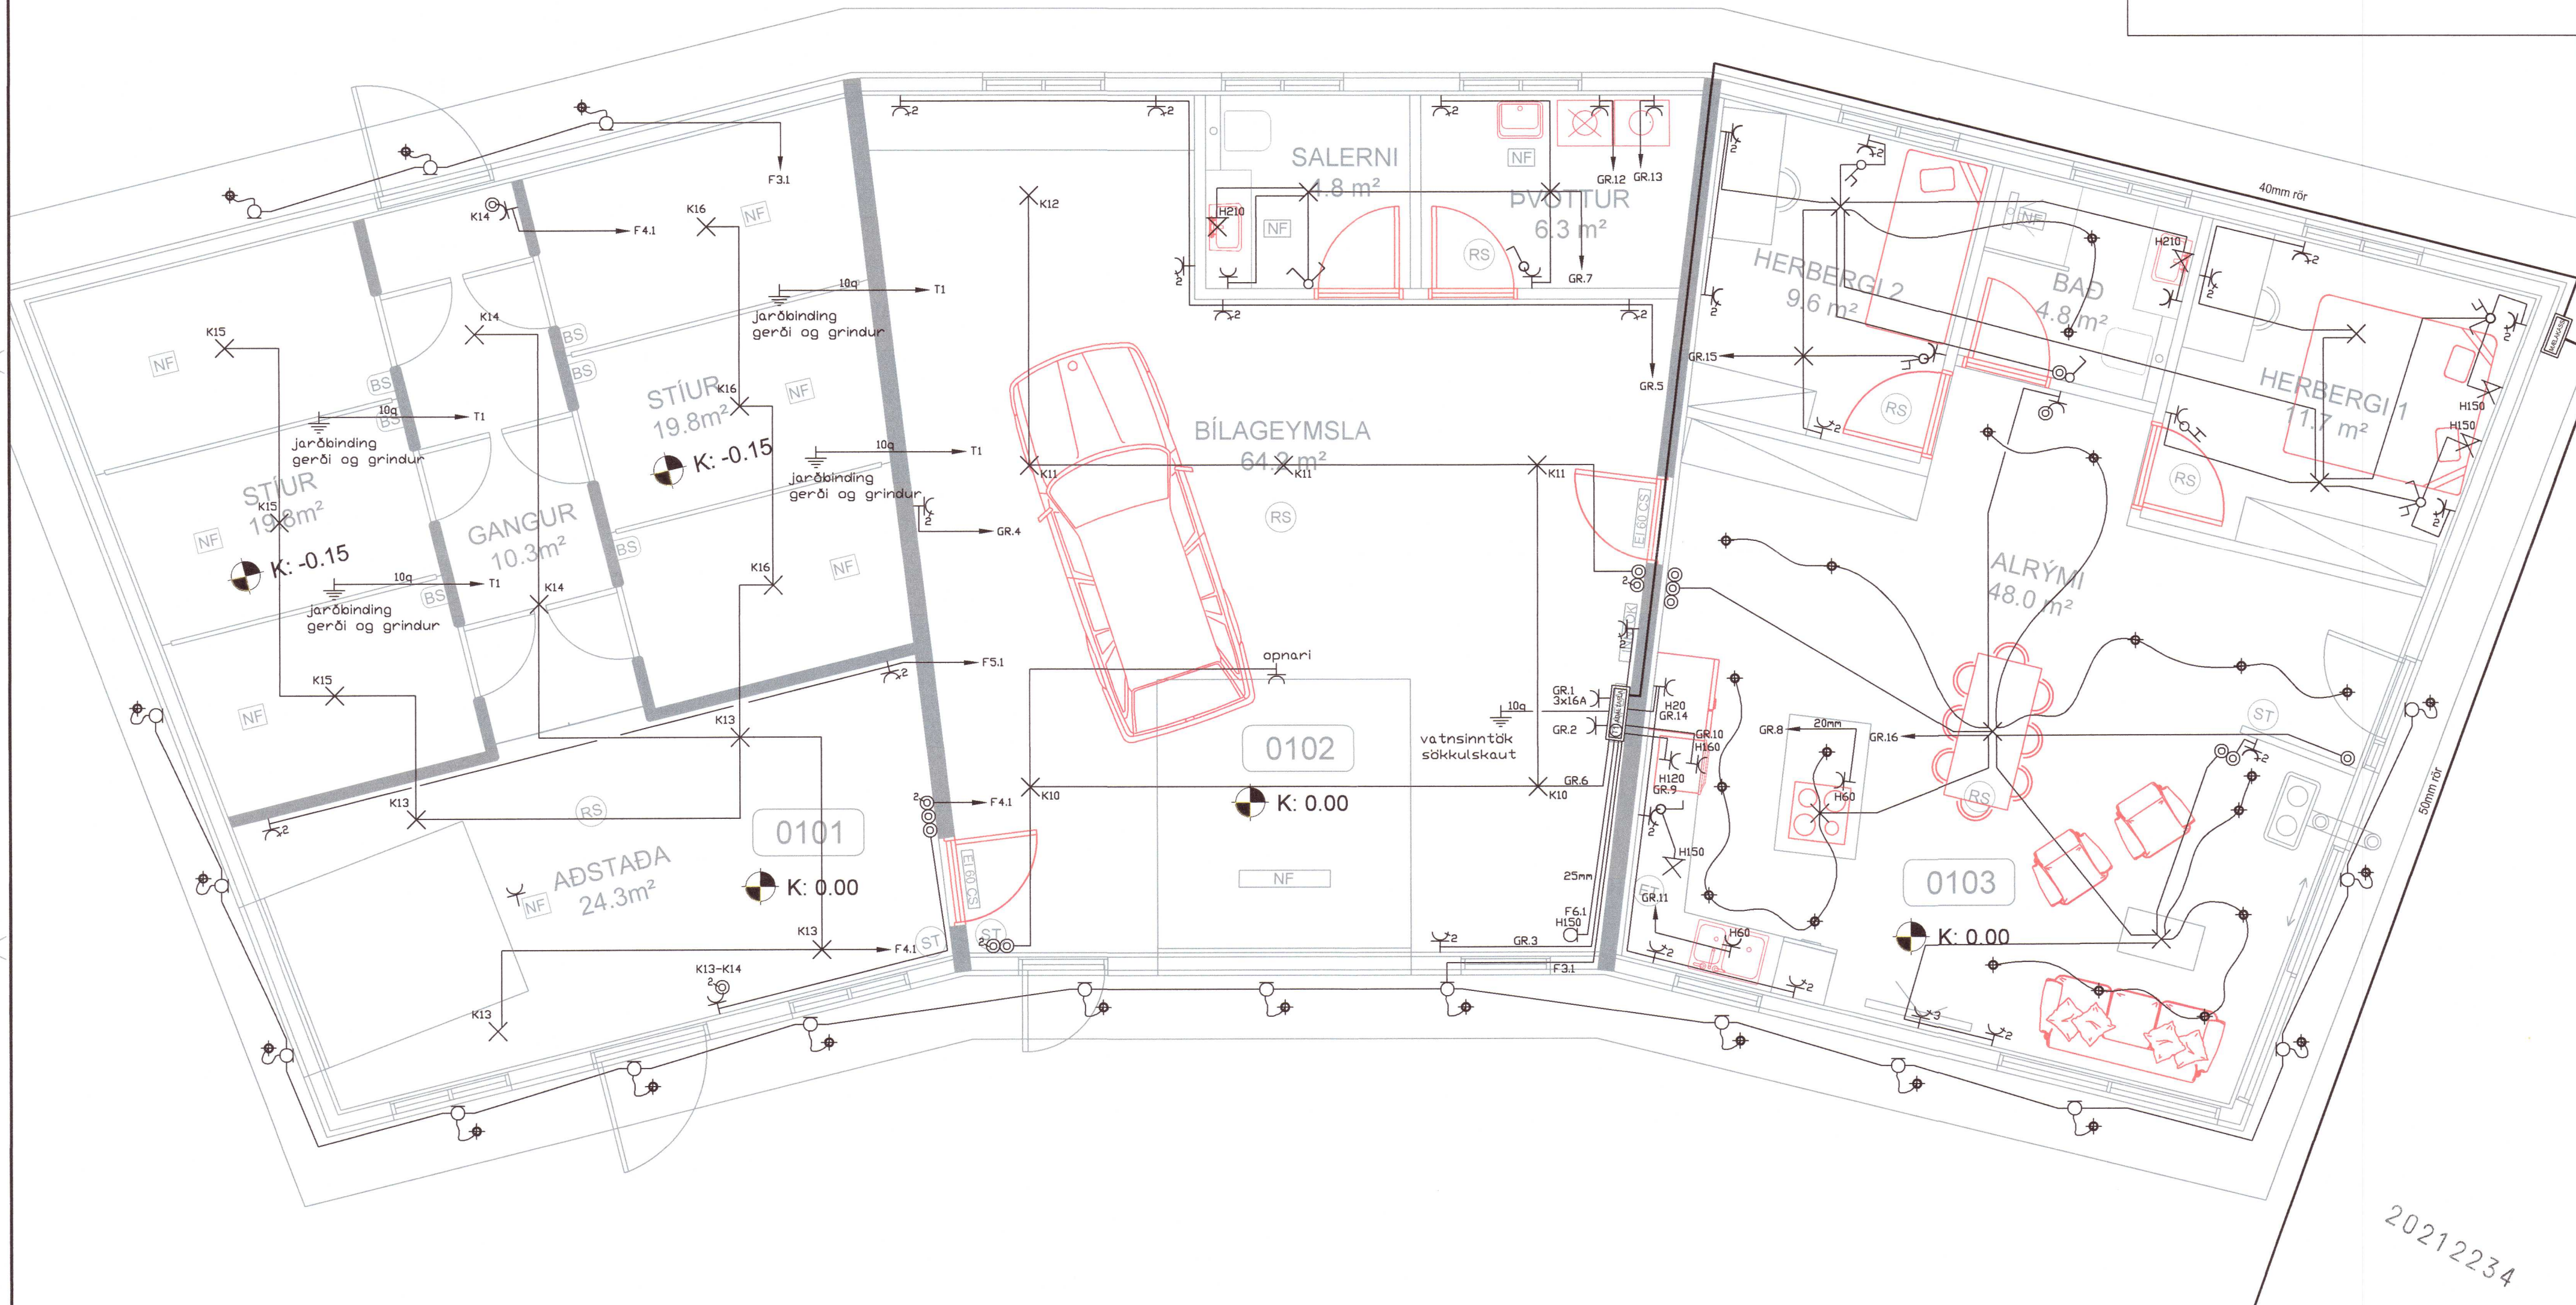

20212234

INNTAKSRÖR SKULU VERA 70 cm. UNDIR ENDANLEGU YFIRBORÐI
 INNTAKSRÖR VEITU Ø 50 mm + Ø 32 mm FYRIR LÖÐARLÝSINGU
 INNTAKSRÖR FYRIR SÍMA Ø 50 mm
 INNTAKSRÖR LEGGIST AÐ LÖÐARMÖRKUM
 HEIMTAUG RAFVEITU 400V / 230 V, 3 x 50 A

Breytingar:	Undirskrift aðalhönnuðar:
D	
C	
B	
A	
Dags:	Breyting:

Undirskrift raflagnahönnuðar:
Sigurður Á. Pétursson
 Sigurður Á. Pétursson kt.051177-4959

Verkefni: Kriki 1
 Hrunamannahreppi
 Teikning nr: 2
 Útprintað: 26.7.2021
 Verk nr: 2021-49

Hæli teikningar: Raflagnir
 Lágspenna
 Mælikvarði: 1:50
 Dags: Júlí 2021
 Teiknað: S.Á.P.
 Hannað: S.Á.P.

Raflögnun ehf
 Birkgrund 20 Sími: 664 0047
 800 Selfoss Tölvupóstur: siggi@ror.is
 Jón Óskar Gíslason
 Raflavirkjameistari
 kt: 060765-5379
 Sigurður Ágúst Pétursson
 Raflagnisöfnræðingur
 kt: 051177-4959

