


Umhverfis- og tæknisvið Uppsveita
Yfirfarið
 23. ágú. 2021
David Sigurðsson
 Byggingarfulltrúi

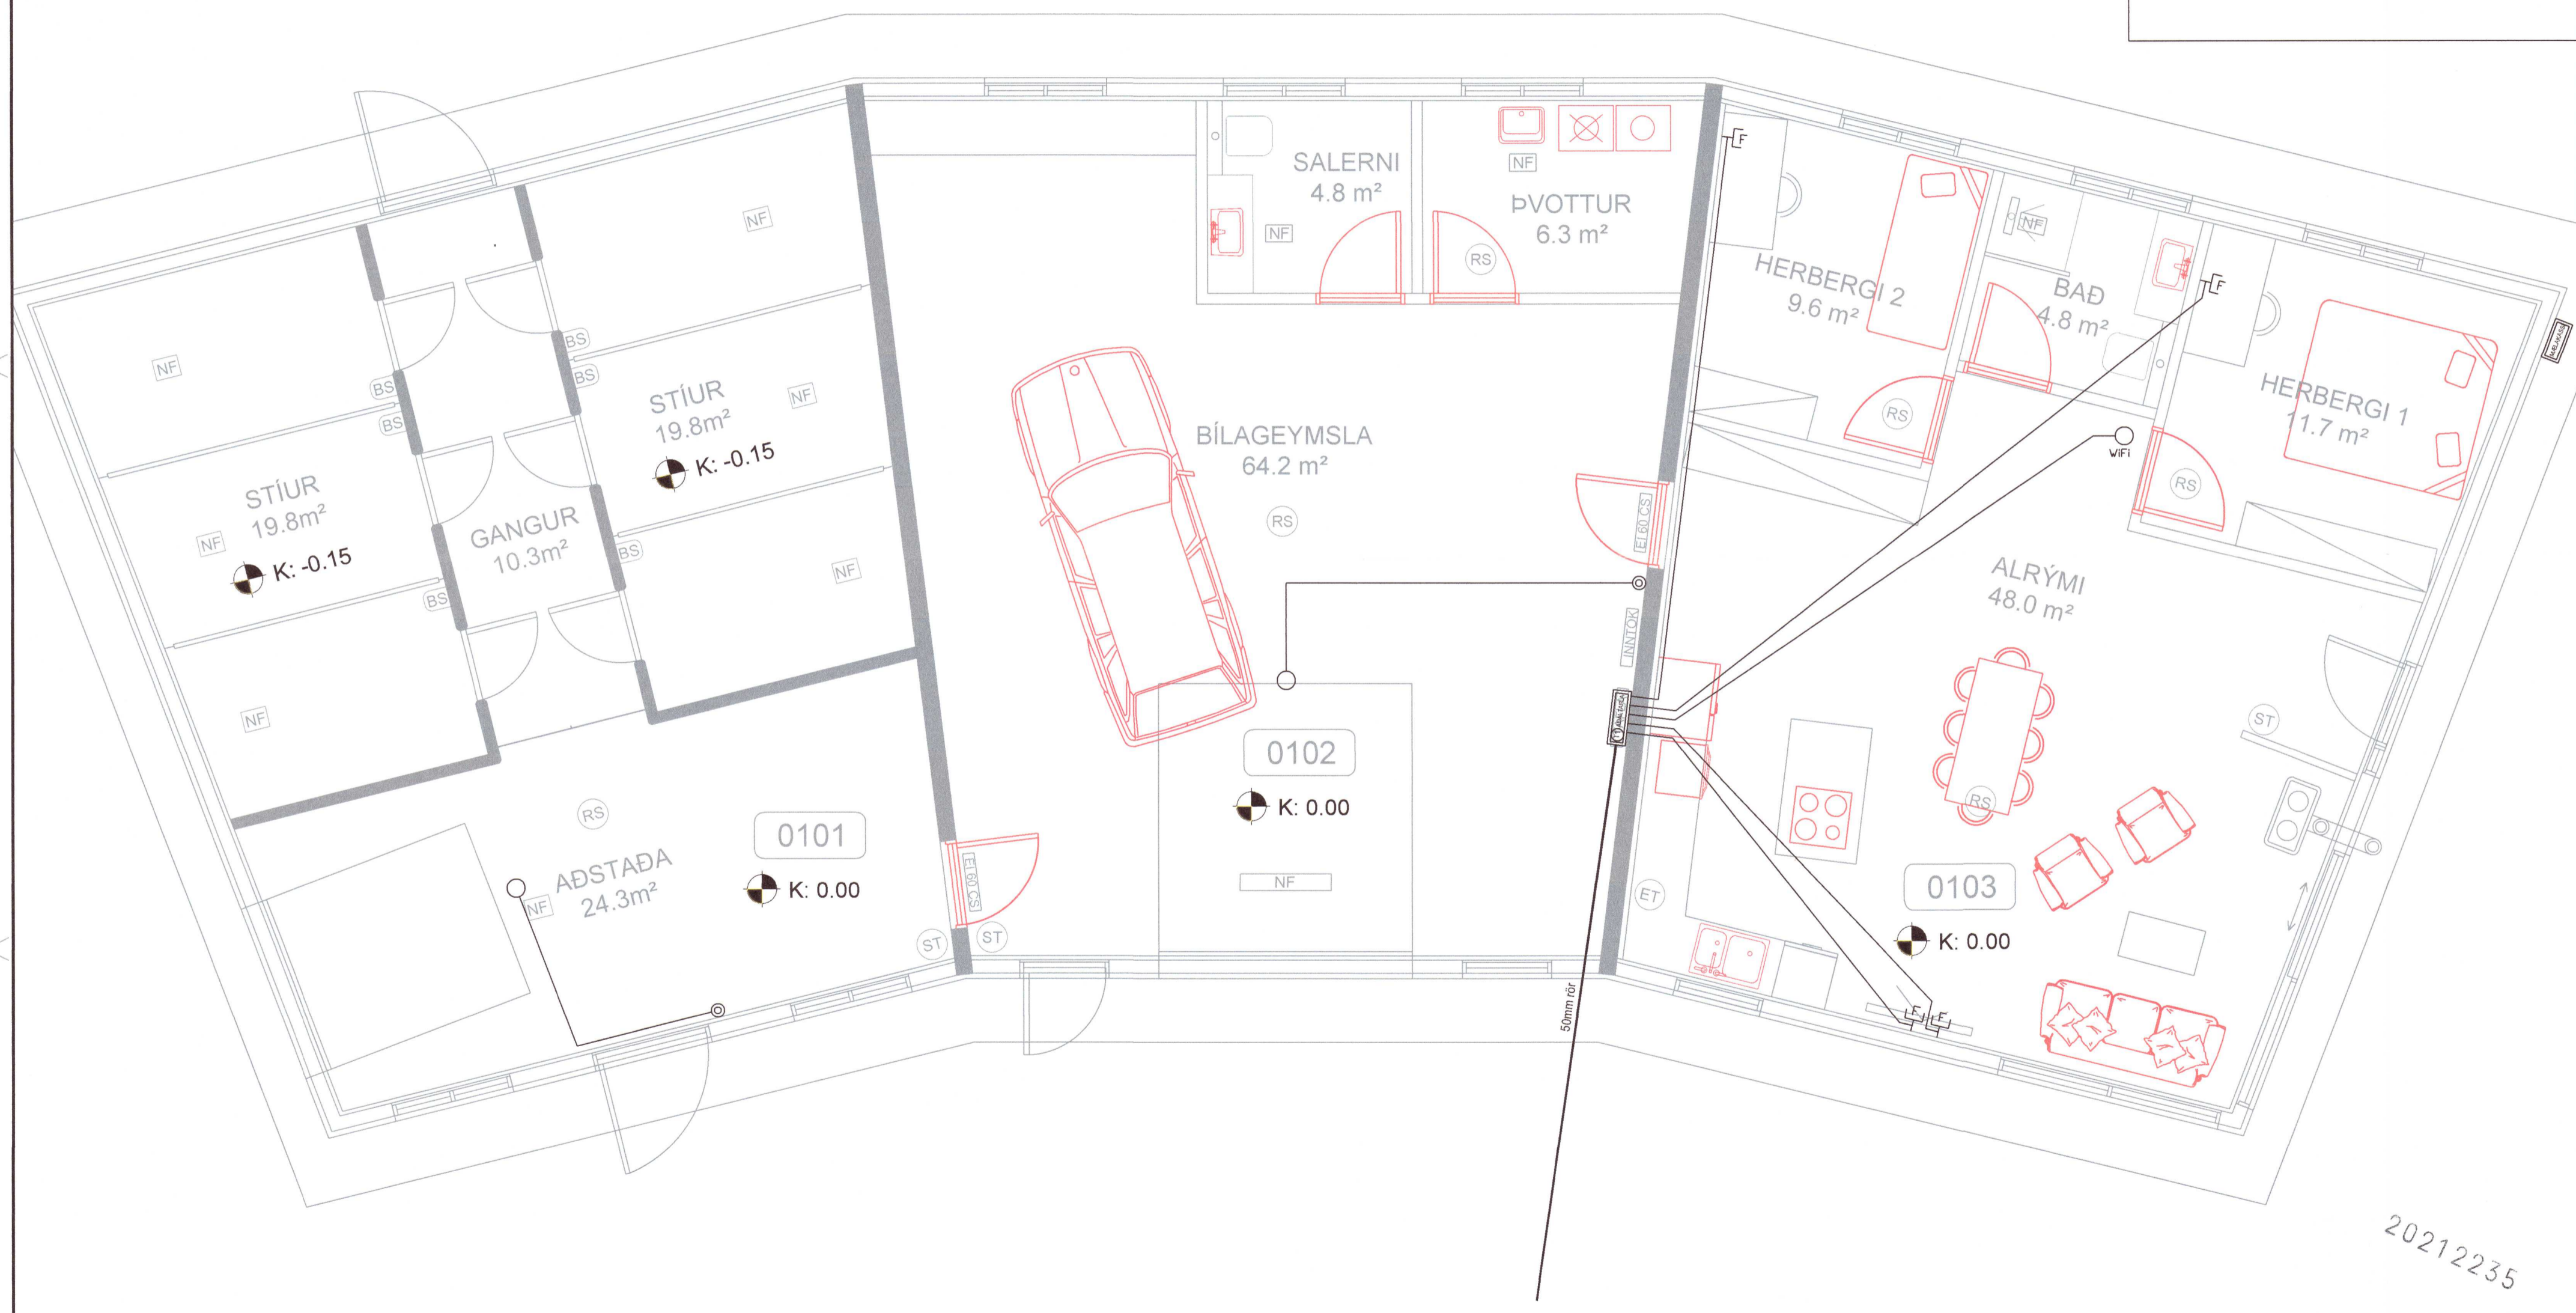

20212235

INNTAKSRÖR SKULU VERA 70 cm. UNDIR ENDANLEGU YFIRBORÐI
 INNTAKSRÖR VEITU Ø 50 mm + Ø 32 mm FYRIR LÖÐARLÝSINGU
 INNTAKSRÖR FYRIR SÍMA Ø 50 mm
 INNTAKSRÖR LEGGIÐ AÐ LÖÐARMÖRKUM
 HEIMTAUG RAFVEITU 400V / 230 V, 3 x 50 A

Breytingar:	Undirskrift aðalhönnuðar:	Verkefni:	Heli teikningar:	Rafhönnun ehf
D		Kriki 1	Raflagnir	Birkigrund 20 Sími: 664 0047
C		Hrunamannahreppi	Smáspenna	800 Selfoss Tölvupóstur: siggi@ror.is
B	Undirskrift raflagnahönnuðar:	Teikning nr:	Mælikvarði:	Jón Óskar Gíslason
A	<i>Sigurður Á. Pétursson</i>	3	1:50	Rafvirkjameistari
Dags:	Breyting:	Útprintað:	Dags:	Sigurður Ágúst Pétursson
		26.7.2021	Júlí 2021	Rafmagnsiðnræðingur
		Sigurður Á Pétursson kt.051177-4959	S.Á.P	kt: 051177-4959

