

Fráveitulagn tengist 3600 lítra rotþröð, stíurlagn sé handan rotþröð, sláðstening sé í samræði við byggingarfulltrúa og/eða heilbrigðisfulltrúa. Fráveitulagnin er Ø110PVC, halli lagnar fylgi sem næst landhalla en sé þó ekki minni en 20‰.

Sambýggð sand og olluskiða af gerð II NS10 með Ø600mm manngö. Koma þarf fyrir 4m útlöfunarrör. Við útrás sé sett Ø600 synatökubrunnur og frærensli frá honu tengist regnvatnslagn.

Regnvatnslagn tengist í grjóthrip sem er nægjanlega stórt til að taka við regn- og jarðvatni frá húsinu. Regnvatnslagnin er Ø110PVC, halli lagnar fylgi sem næst landhalla en sé þó ekki minni en 10‰.

1 Hæð 1_Fráveita
1 : 50

SKÝRINGAR:

Allar lagnir í jörð eru úr stífu PVC plasti nema annað sé tekið fram.

Grafið sé fyrir rörum í þjappaðri fyllingu. Umhverfis öll rör í jörðu skal setja a.m.k. 150mm sandlag og þjappa vei.

Öll rör þéttist með þar til gerðum gúmmihringjum. Að öðru leiti ber að haga vinnu og öllum umbúnaði samkvæmt ÍST 68:2013 með vísan í DS 432:2020 svo og fyrirmælum framleiðanda.

Kótar eru í metrum og miðast við rennsisbotn.

Mál eru í millimetrum og miðast við mitt rör eða miðjan stút.


GN = gólfniðurföll með vatnslás

Reiknað er með að GN200x200 taki 1,2 l/s og GN300x300 taki 1,5 l/s.

VS = Vatnssalerni
HL = Handlaug
GN-g = Gegnumrennsils niðurfall
EV - Eihúsvaskur

Afrænsli af þaki er reiknað sem 120 l/(ha·s)


Útg.	Dags.	Skýring	Br.af:
Verkefni:			
KRIKINN 2,			
Sveitarfélag:			
Bláskógabyggð			
Verkegund:			
Landnúmer:		Staðgreinir:	
Fráveitulagnir			
Hannað af:		Matshluti:	
Teiknað af: ssh		Mælikvarði: As indicated	
Yfirfarið af: Checker		Dagsetning: 26.04.2024	
Samþykkt:		Ábyrgðarmaður og réttahafi:	
		Samuel Smári Hreggviðsson, kt.: 200752-4659	
			
Stúru-Sandvík 4, 801 Selfoss Sími: 898-9199 / 482-1738		Netfang: husey@husey.is Heimasíða: www.husey.is	
23-943	-	-	01
Verknumé	Svæði	Áfangi	Ábyrgð
Númer	Útgáfa		
			

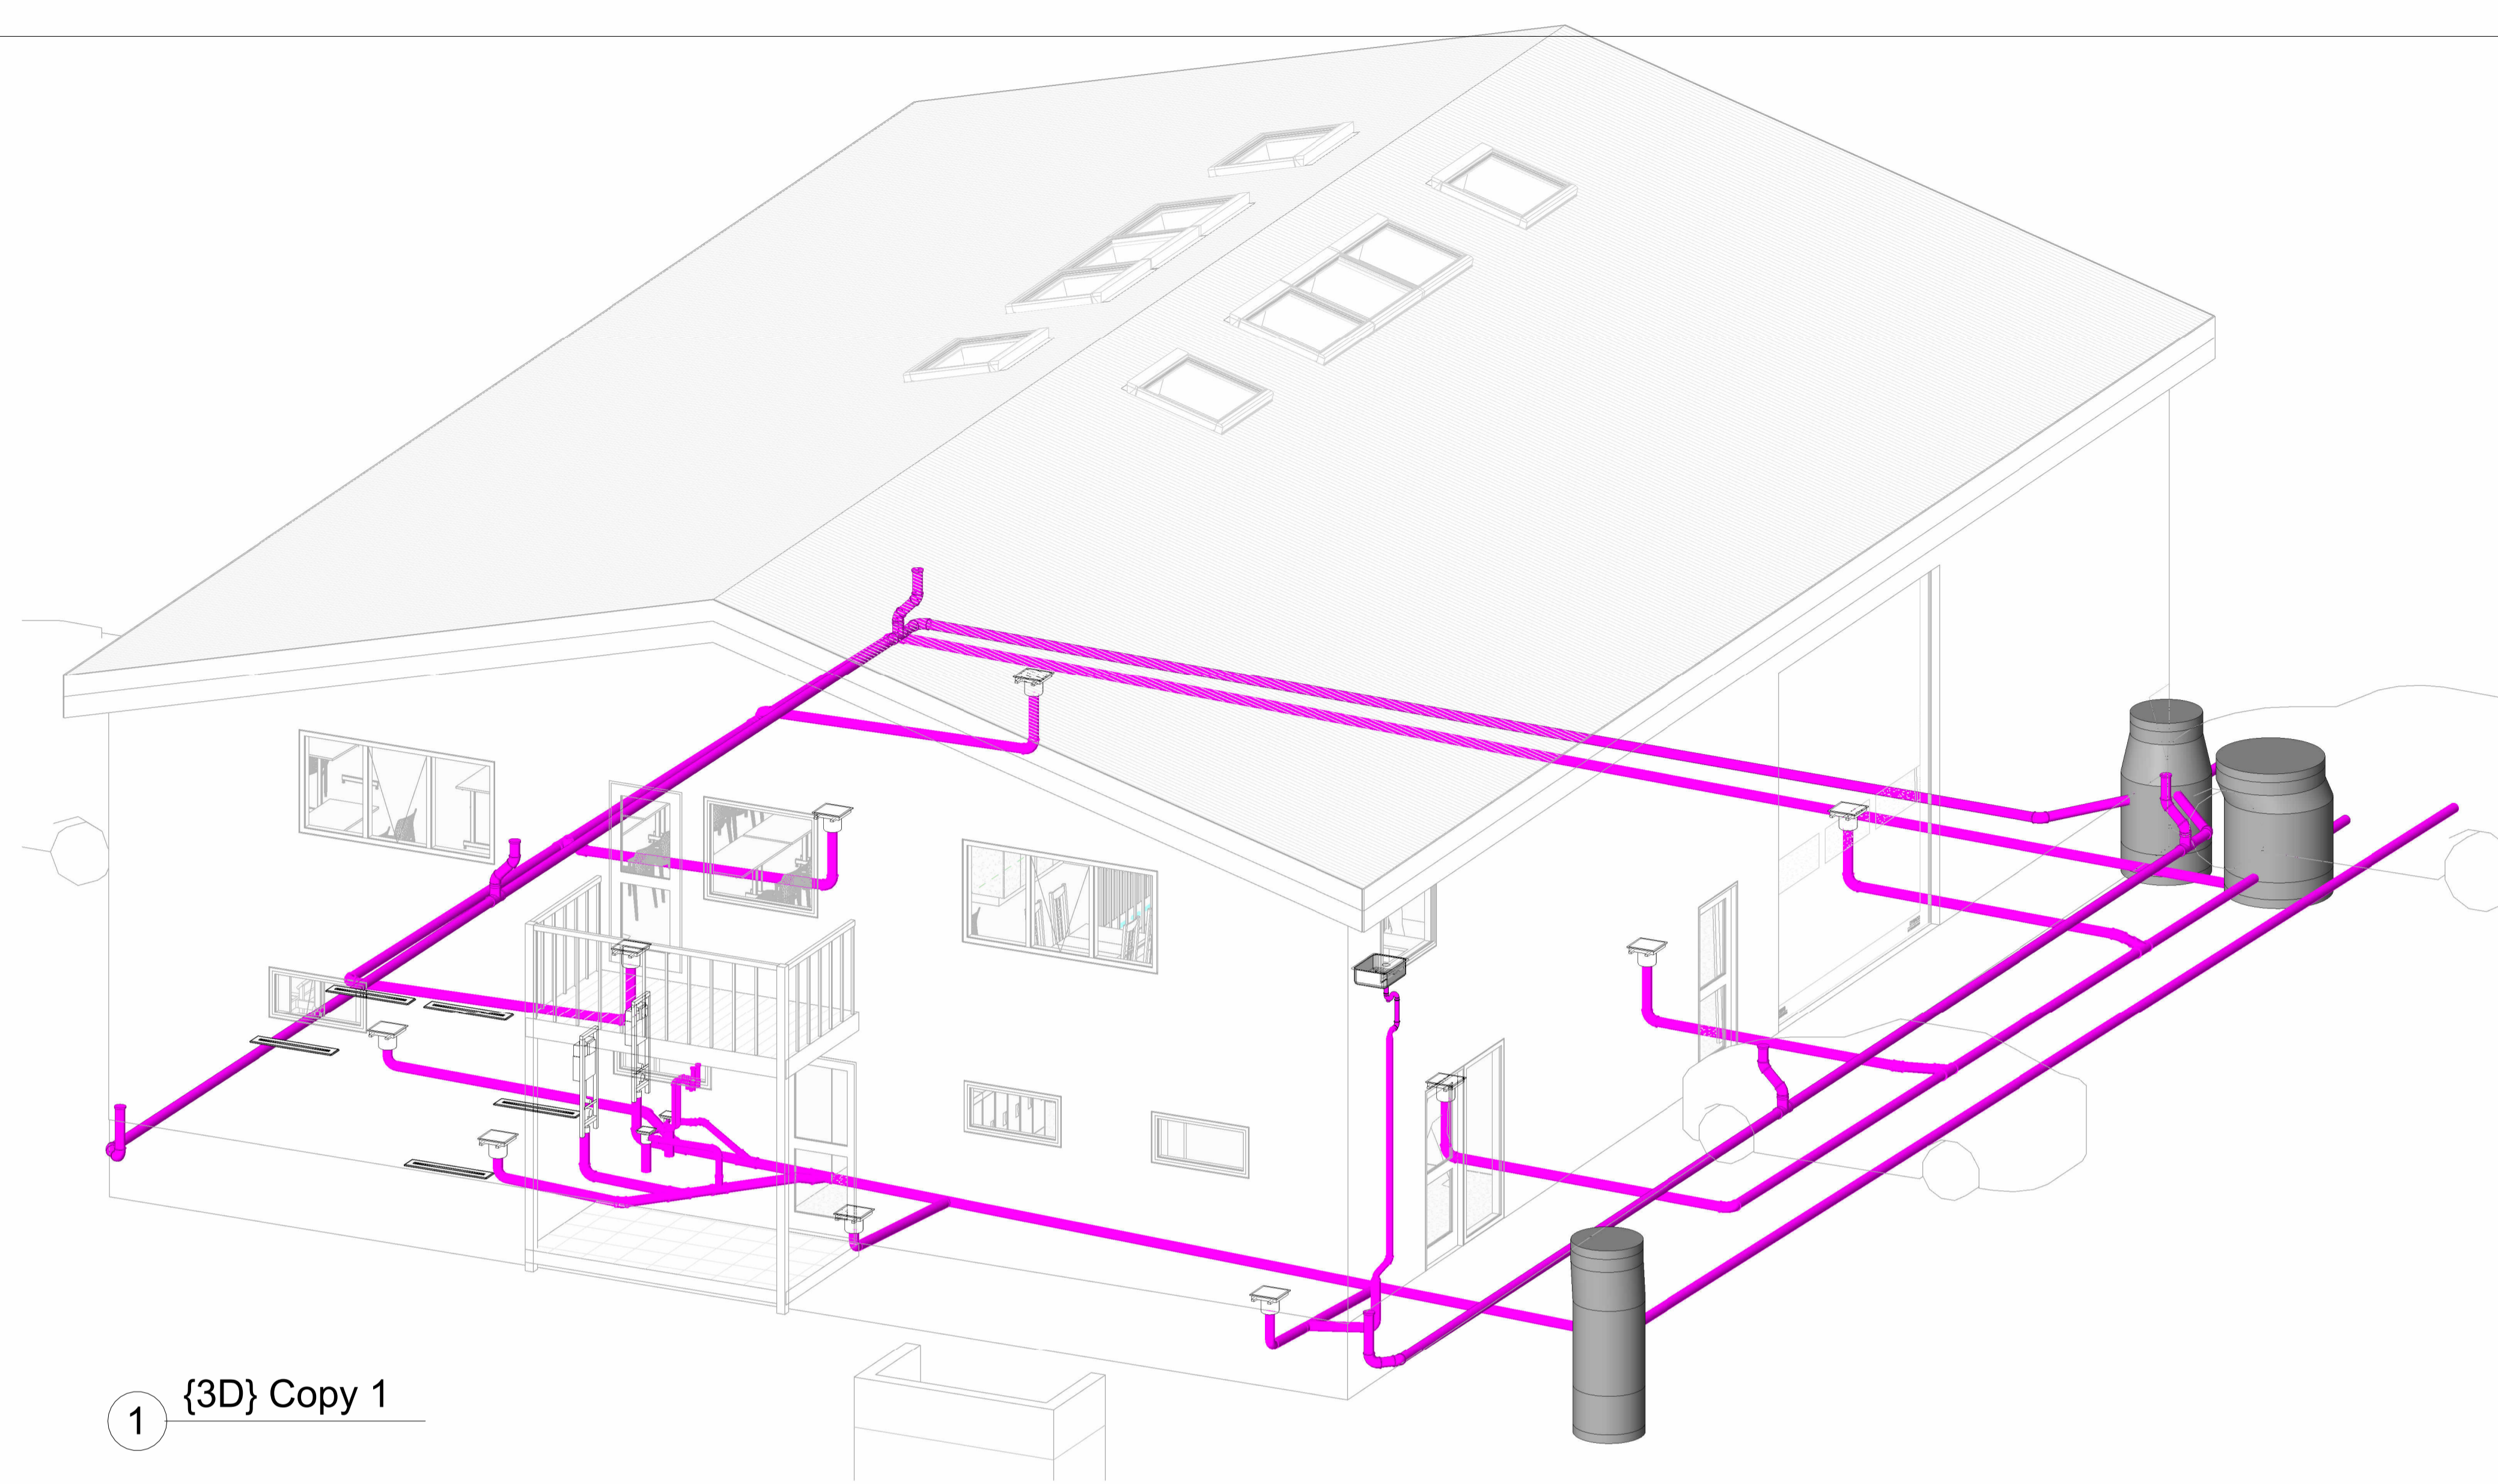

1 {3D} Copy 1



2 Hæð 2_Fráveita
1 : 50

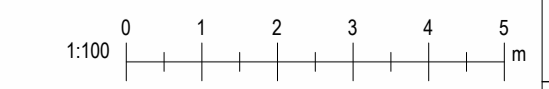

Útg.	Dags.	Skýring	Br.af.
Verkefni: KRIKINN 2,			
Sveitarfélag: Bláskógabyggð			
Verkegund:			
Landnúmer:		Staðgreinir:	
Hæð 2 og þríveidd			
Hannað af:	Matshluti:		
Teiknað af: ssh	Mælikvarði: 1 : 50		
Yfirfarir af: Checker	Dagsetning: 26.04.2024		
Samþykkt:		Ábyrgðarmaður og réttahafi: Samuel Smári Hreggviðsson, n.t.: 200752-4659	
			
Stóru-Sandvík 4, 801 Selfoss Sími: 898-8199 / 482-1738		Netfang: husey@husey.is Heimasíða: www.husey.is	
23-943	-	-	02
Verknúmer	Svæði	Áfangi	Útgáfa
<small>HÖNDUR ASKULUR SÉR ALLAN RETT Á TEIKNINGUM - FÖL FÖLUN ER HÁÐ SKRILEGU SAMBYGGI</small>			

Úpplifun 04/26/24

Skrá:

C:\Users\Samuel Smári Hreggviðsson\OneDrive - Húsey ehf\VERKEFNI\2023\23-943 Krikinn 2 Laugarvatni\23-943 Krikinn lagrir.rvt

Bláskógabyggð - A1