



Umhverfis- og tæknisvið Uppsveita  
Yfirfarið  
17 DEC 2020  
*[Signature]*  
Byggingarfulltrúi

**ÁRÞRÁS HALD**  
Kt. 100760-5849

ÁRITUN HÖNNUNARSTJÓRA: KT.  
SÉRUPPDRATTUR ER Í SAMRÆMI VÍÐ ADALUPPDRAETTL. DAGS. ÚTG.  
VERKNR:

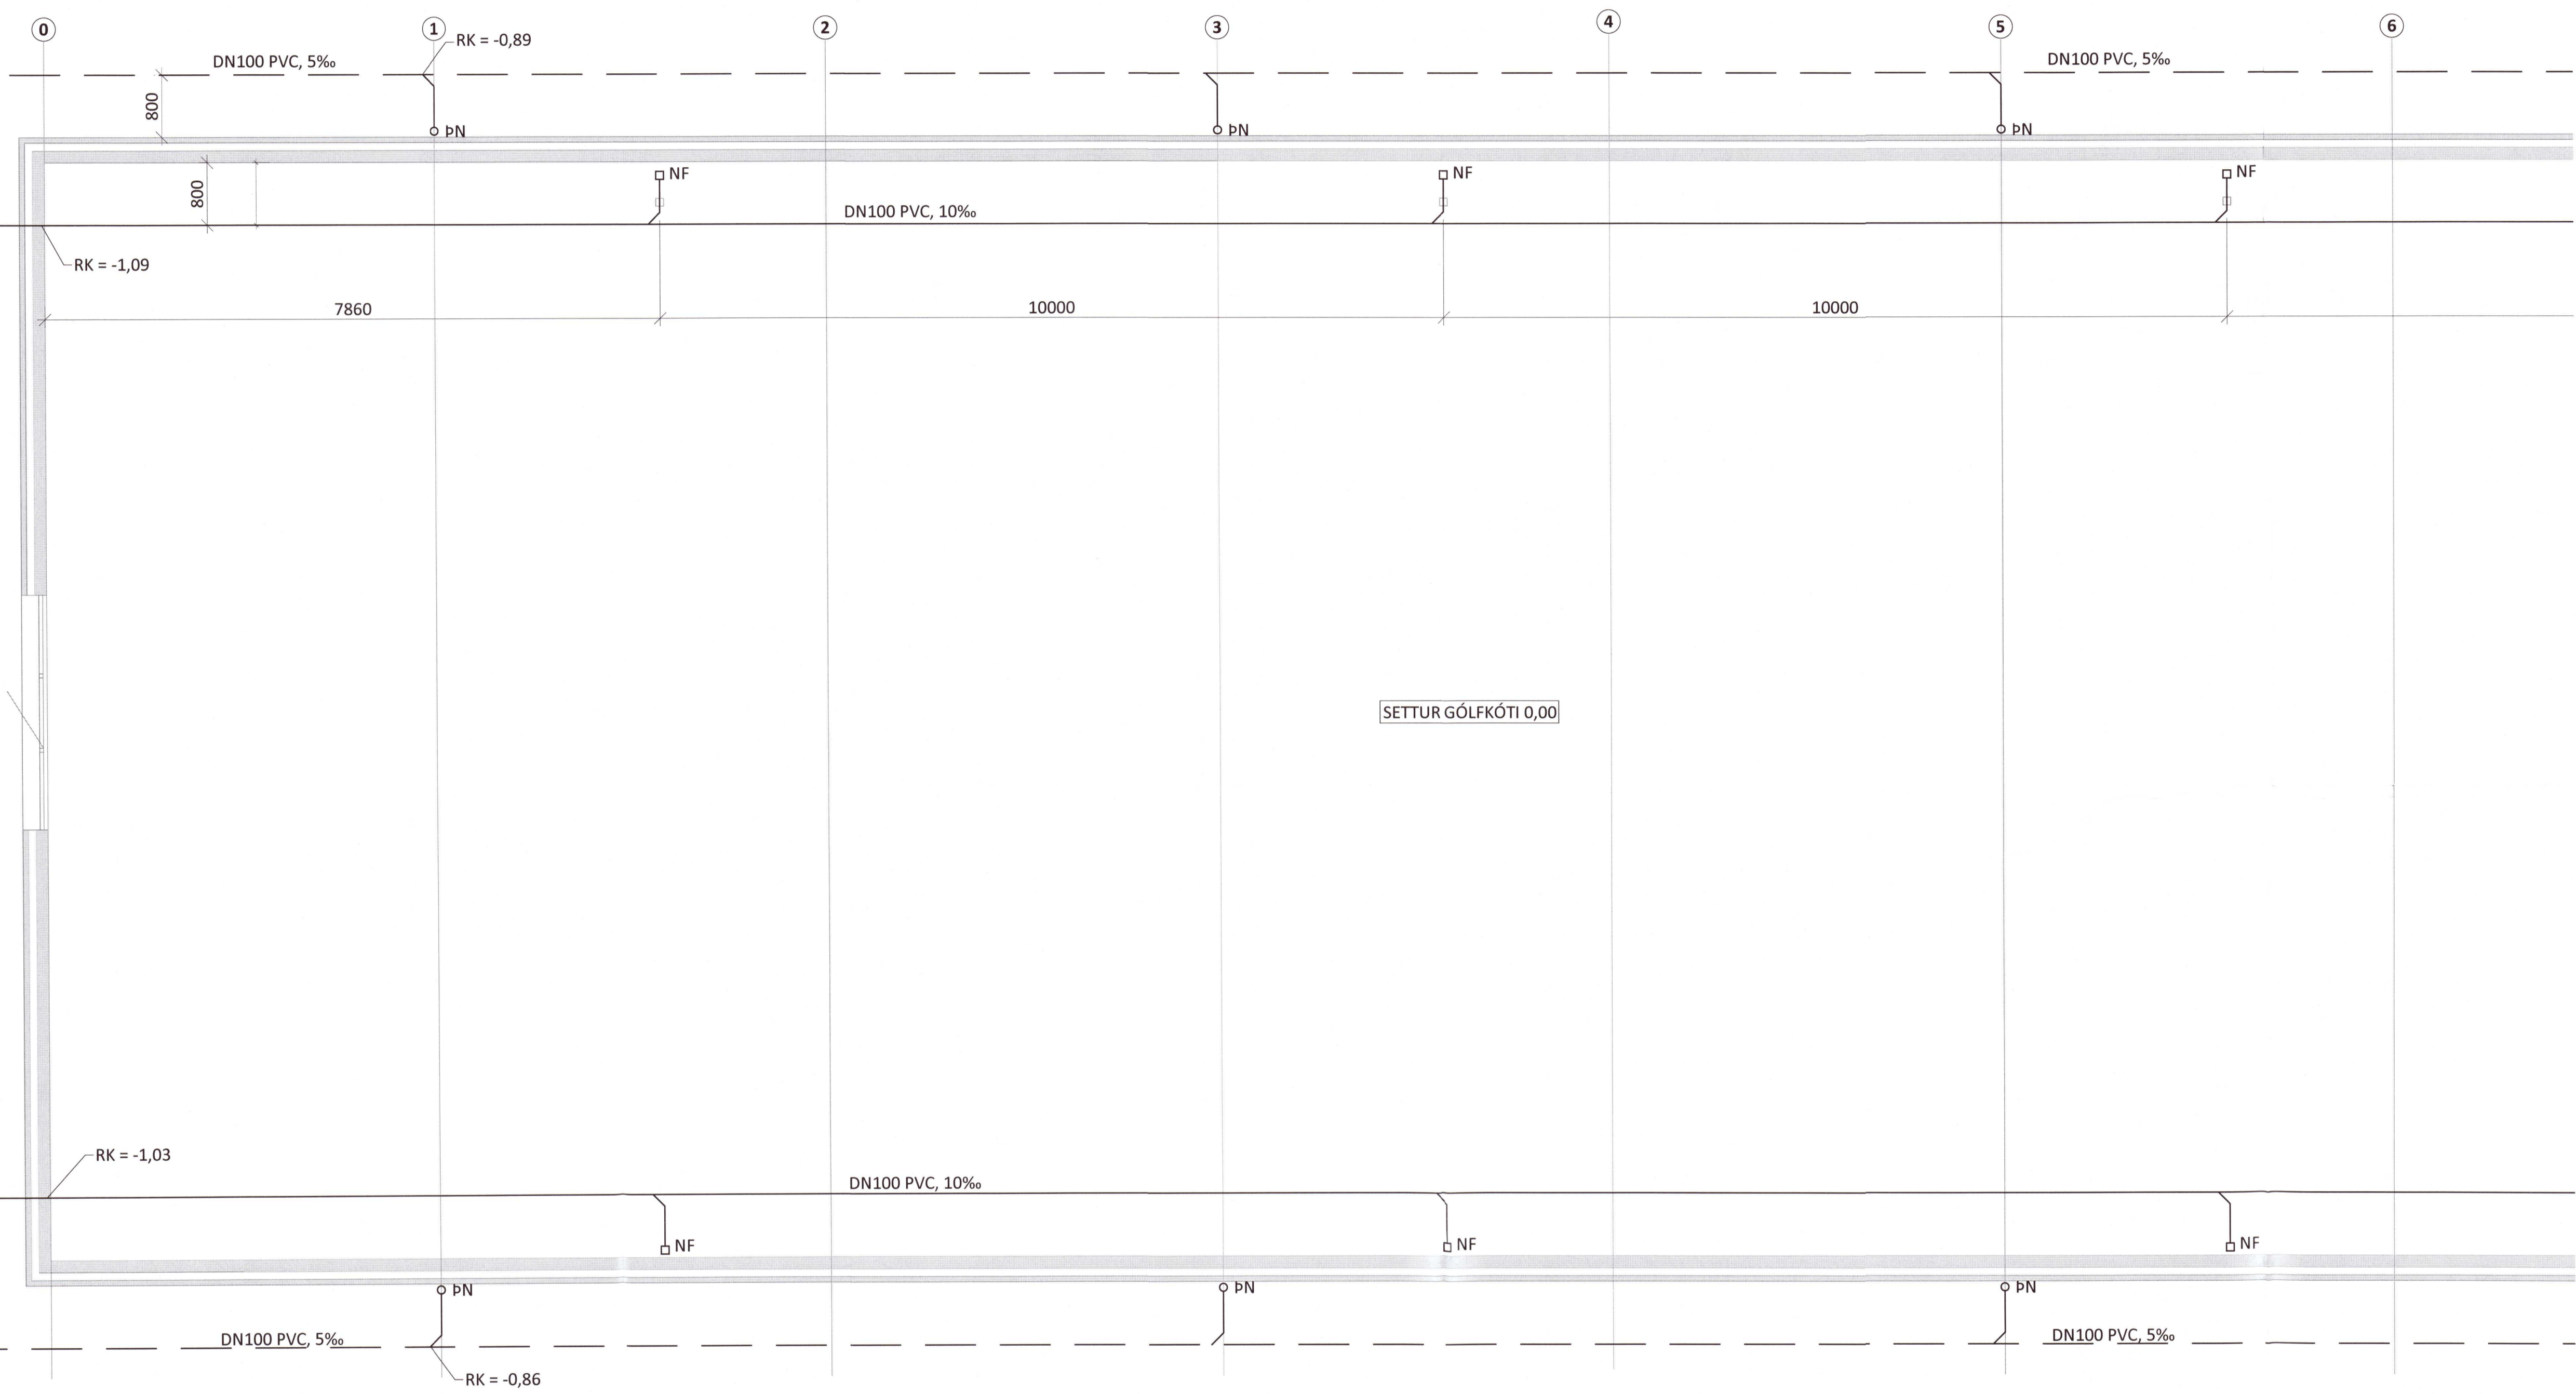

LYKILMYND

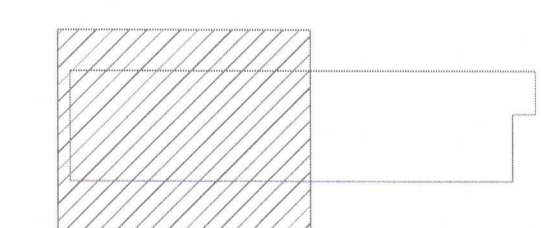

20203448

NR. DAGS. LÝSING



VATSENDI

NÝBYGGING 803 SELFOSS

FRÁVEITUKERFI

1. HÆÐ

GRUNNMYND

SAMPYKKT: *[Signature]* KT. 270760-4229 *[Signature]*

HÖNNUÐUR: thor@ferill.is YFIRFARIÐ: HPV DAGS. ÚTG.: 07.12.20 DAGS. BREYTT:

MKV. (A1) 1:50 VERKNR. 19130 2-1102 TEIKN. NR. BREYTT.

Ferill ehf. Mörkín 1, 108 Reykjavík Sími: 575 1600 www.ferill.is