


Umhverfis- og tæknisvið Uppsveita
Yfirfarið
 17 DEC 2020
Selmann
 Byggingarfulltrúi

VIGRIS HALD
 Kt. 100760-5349

ÁRITUN HÖNNUNARSTJÓRA: KT.
 SÉRUPPRÁTTUR ER Í SAMREMI VÍÐ ADALUPPRÆTTI.
 VERKNR.: DAGS.ÚTG.

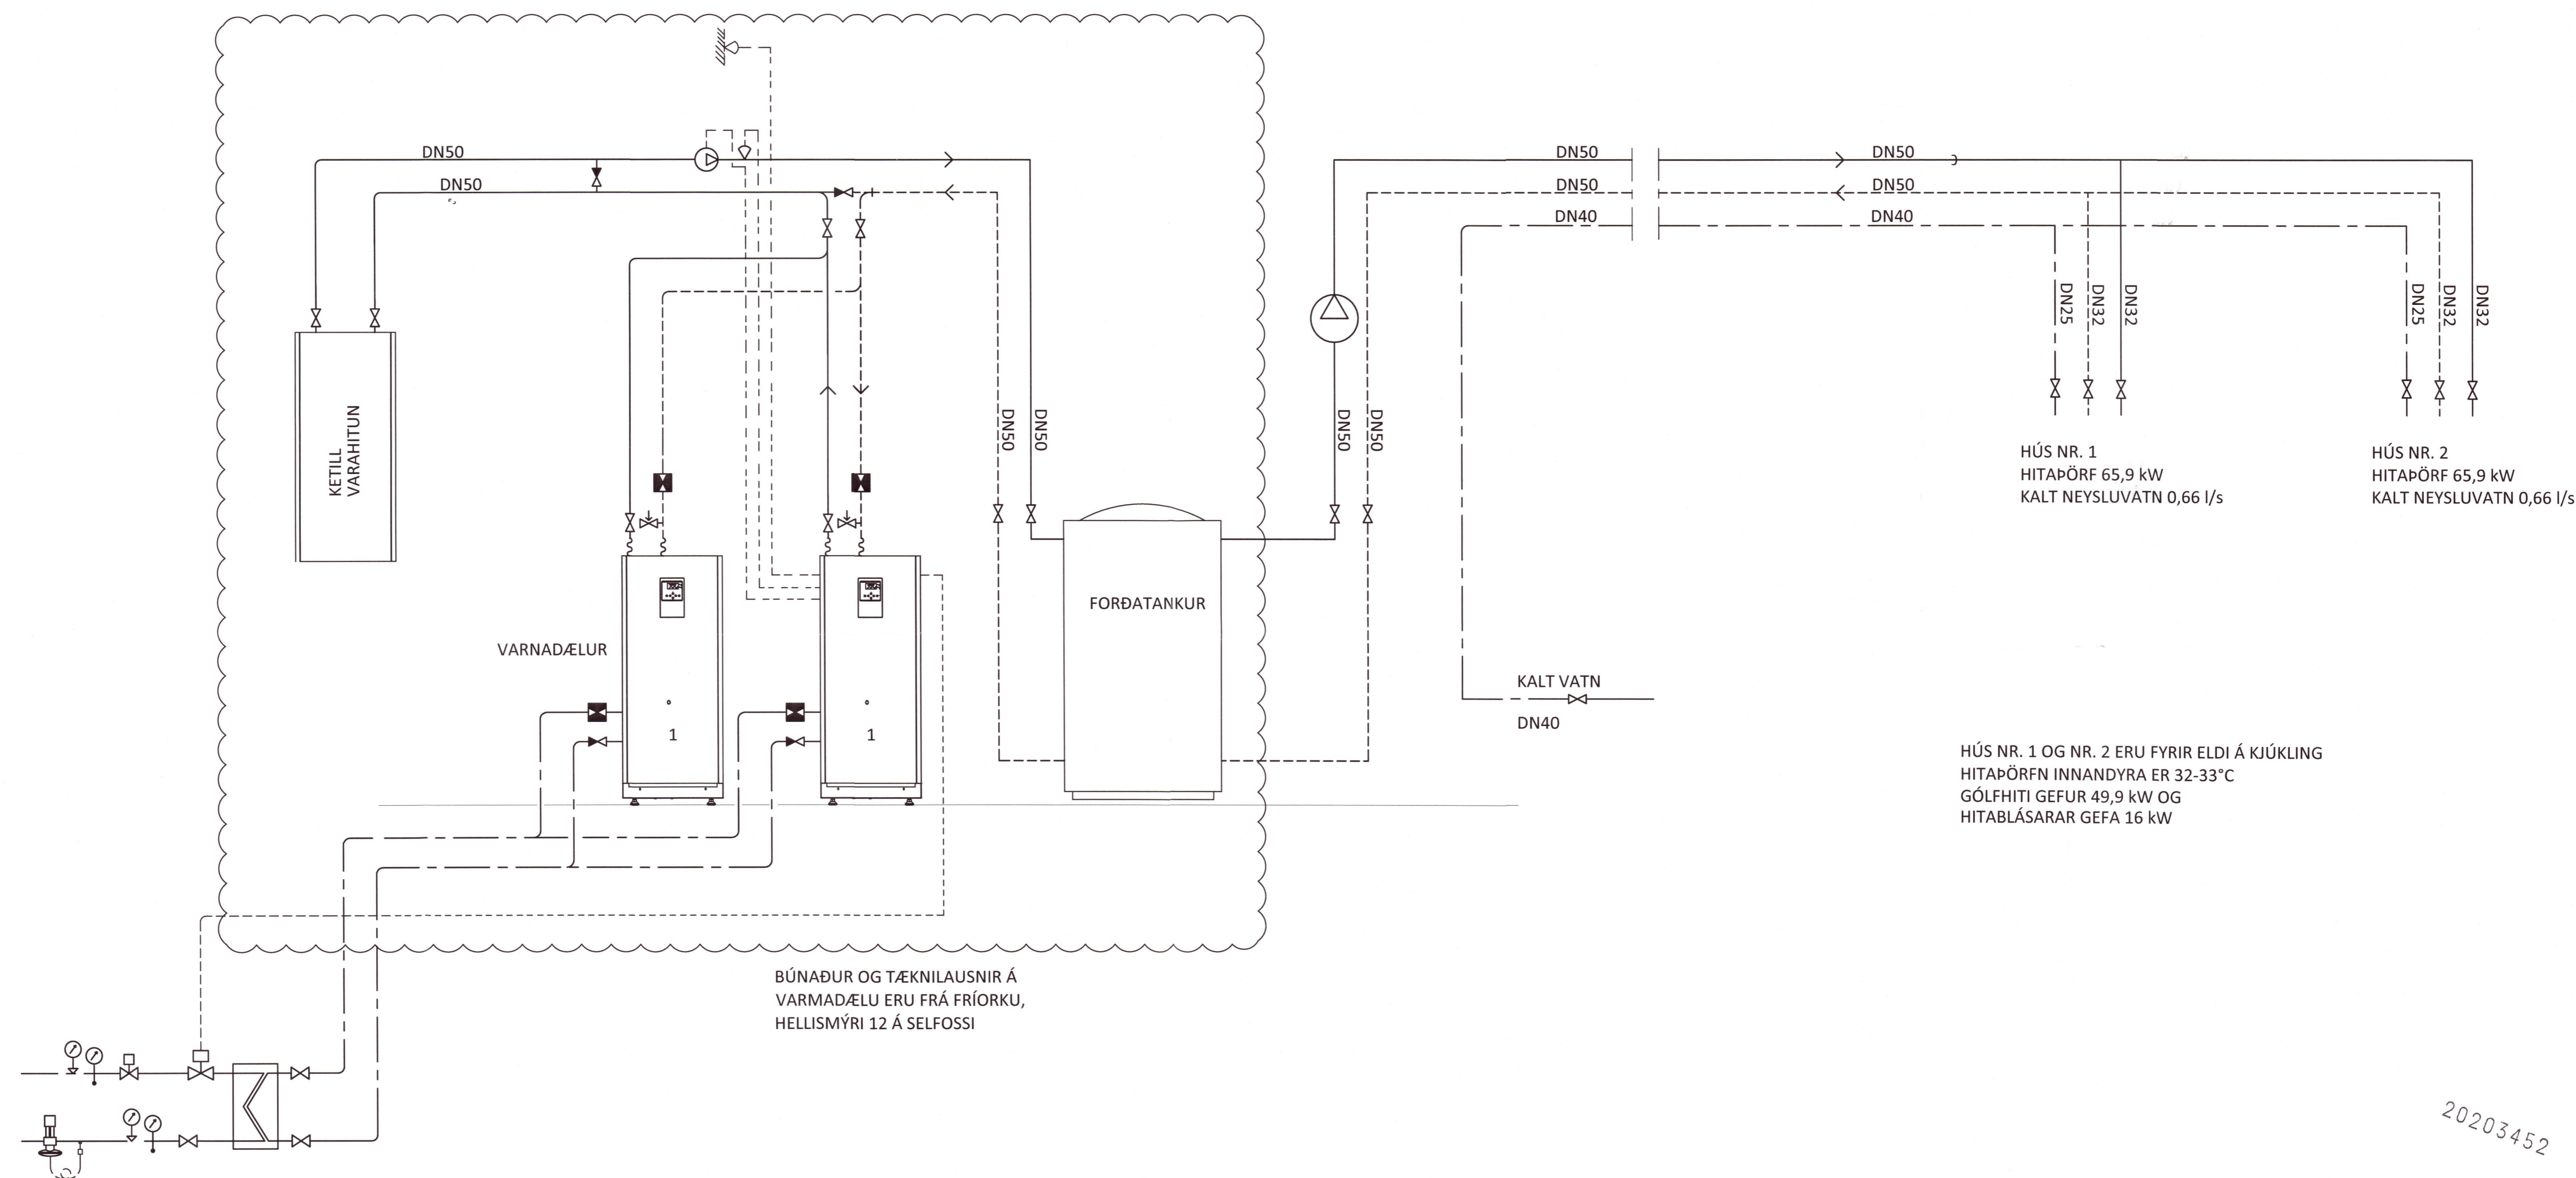

HITI FRÁ BORHÖLU
 VATN UM 30°C
 MAGN 1,2 l/s

BÚNAÐUR OG TÆKNILAUSNIR Á
 VARNADÆLU ERU FRÁ FRÍORÐU,
 HELLISMÝRI 12 Á SELFOSSI

HÚS NR. 1
 HITAPÖRF 65,9 kW
 KALT NEYSLUVATN 0,66 l/s

HÚS NR. 2
 HITAPÖRF 65,9 kW
 KALT NEYSLUVATN 0,66 l/s

HÚS NR. 1 OG NR. 2 ERU FYRIR ELDI Á KJÚKLING
 HITAPÖRFN INNANDYRA ER 32-33°C
 GÓLFHITI GEFUR 49,9 kW OG
 HITABLÁSARAR GEFA 16 kW

20203452



VATNSENDI
 NÝBYGGING 803 SELFOSS
 HITA- OG PRIFAKERFI
 KERFISMYND

SÁMÞYKKT: *Ólaf Gunnars* KT. 270760-4229 *THG*
 HÖNNUÐUR: YFIRFARIÐ DAGS. ÚTG. DAGS. BREYTT.
 ÞAG: thor@ferill.is HPV 07.12.20
 MKV. (A1) VERKNR. TEIKN. NR. BREYTT.
 1:50 **19130 3-0003**