



Umhverfis- og tæknisvið Uppsveita
Yfirfarið
17 DEC 2020
S.L. S.L.
Fl. Byggingarfulltrúi

VIGRILIS HALD
Kl. 100760-3849

ÁRITUN HÖNNUNARSTJÓRA: KT.
SÉRUPPDRATTUR ER Í SAMRÆMI VÍÐ ADALUPPDRAETTLI.
VERKNR: DAGS.ÚTG.

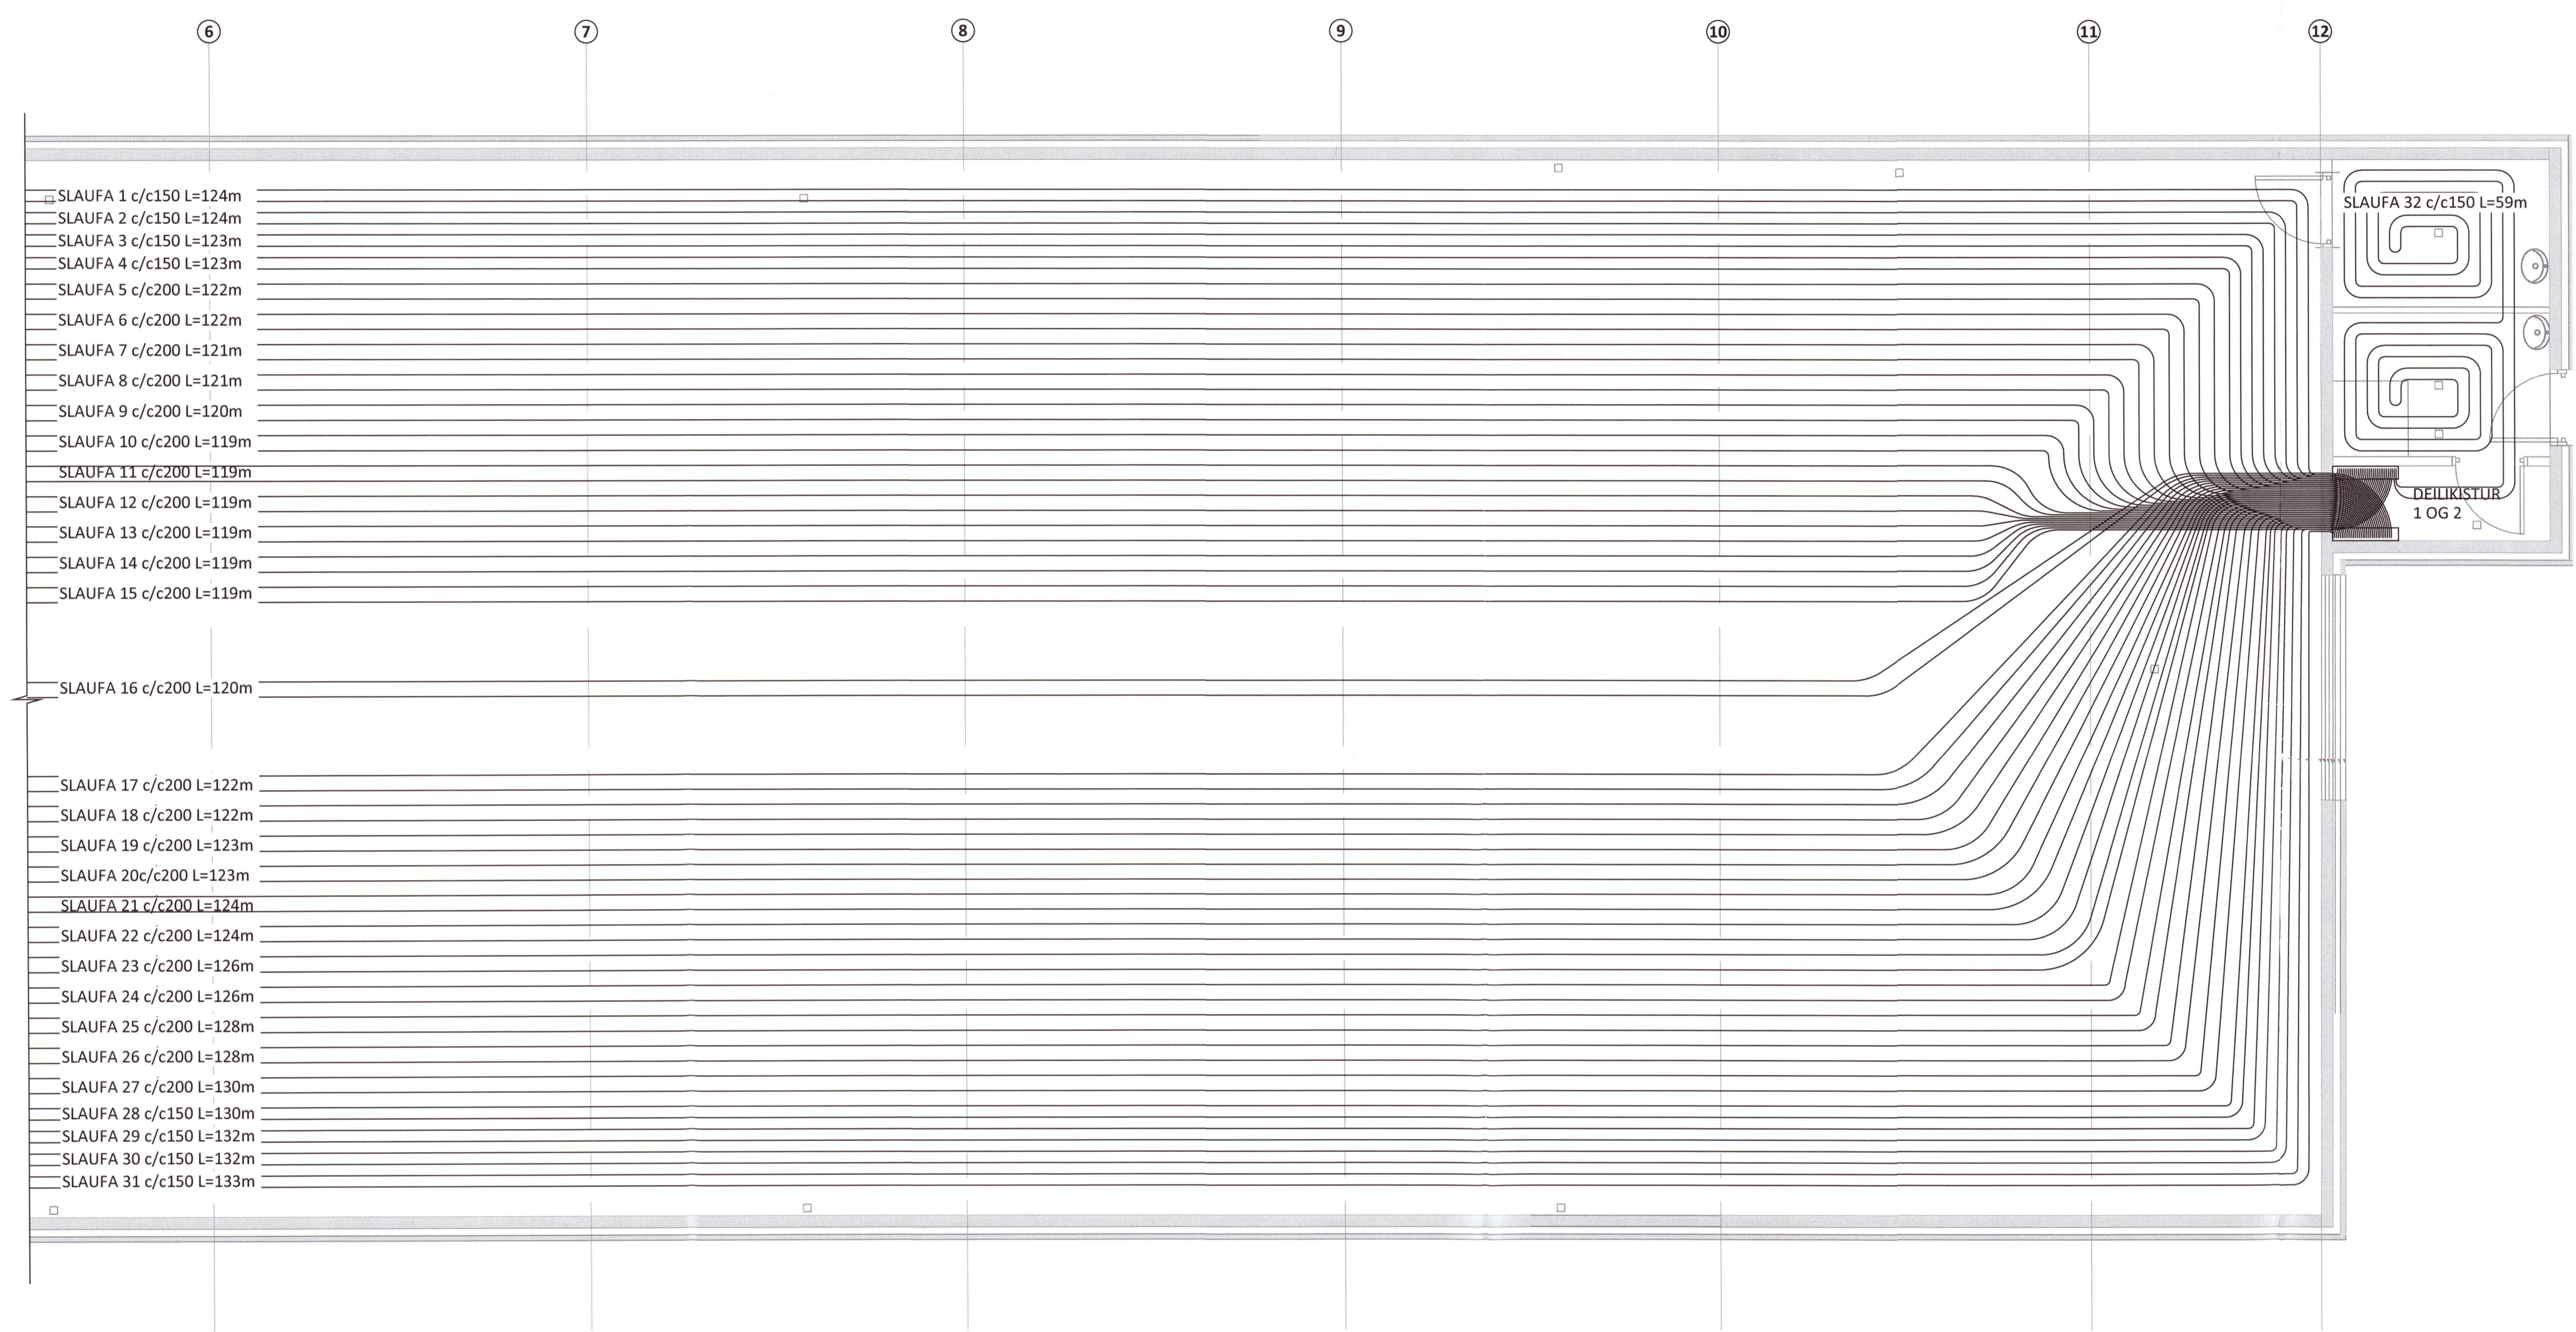

LYKILMYND

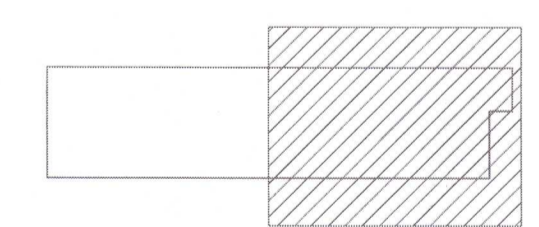

20203454



VATSENDI
NÝBYGGING 803 SELFOSS
GÓLFHITI
1.HÆÐ
GRUNNMYND

SAMPYKKT: *Þor Gunnarsson* KT. 270760-4229 *ÞAG*

HÖNNUÐUR	YFIRFARIÐ	DAGS. ÚTG.	DAGS. BREYT.
PAG	thor@ferill.is	HPV	07.12.20
MKV. (A1)	VERKNR.	TEIKN. NR.	BREYT.
1:50	19130	3-1102	

Ferill ehf. Mörkín 1 108 Reykjavík Sími: 575 1600 www.ferill.is