


SN4 1:20
 Sperrur utan við hús

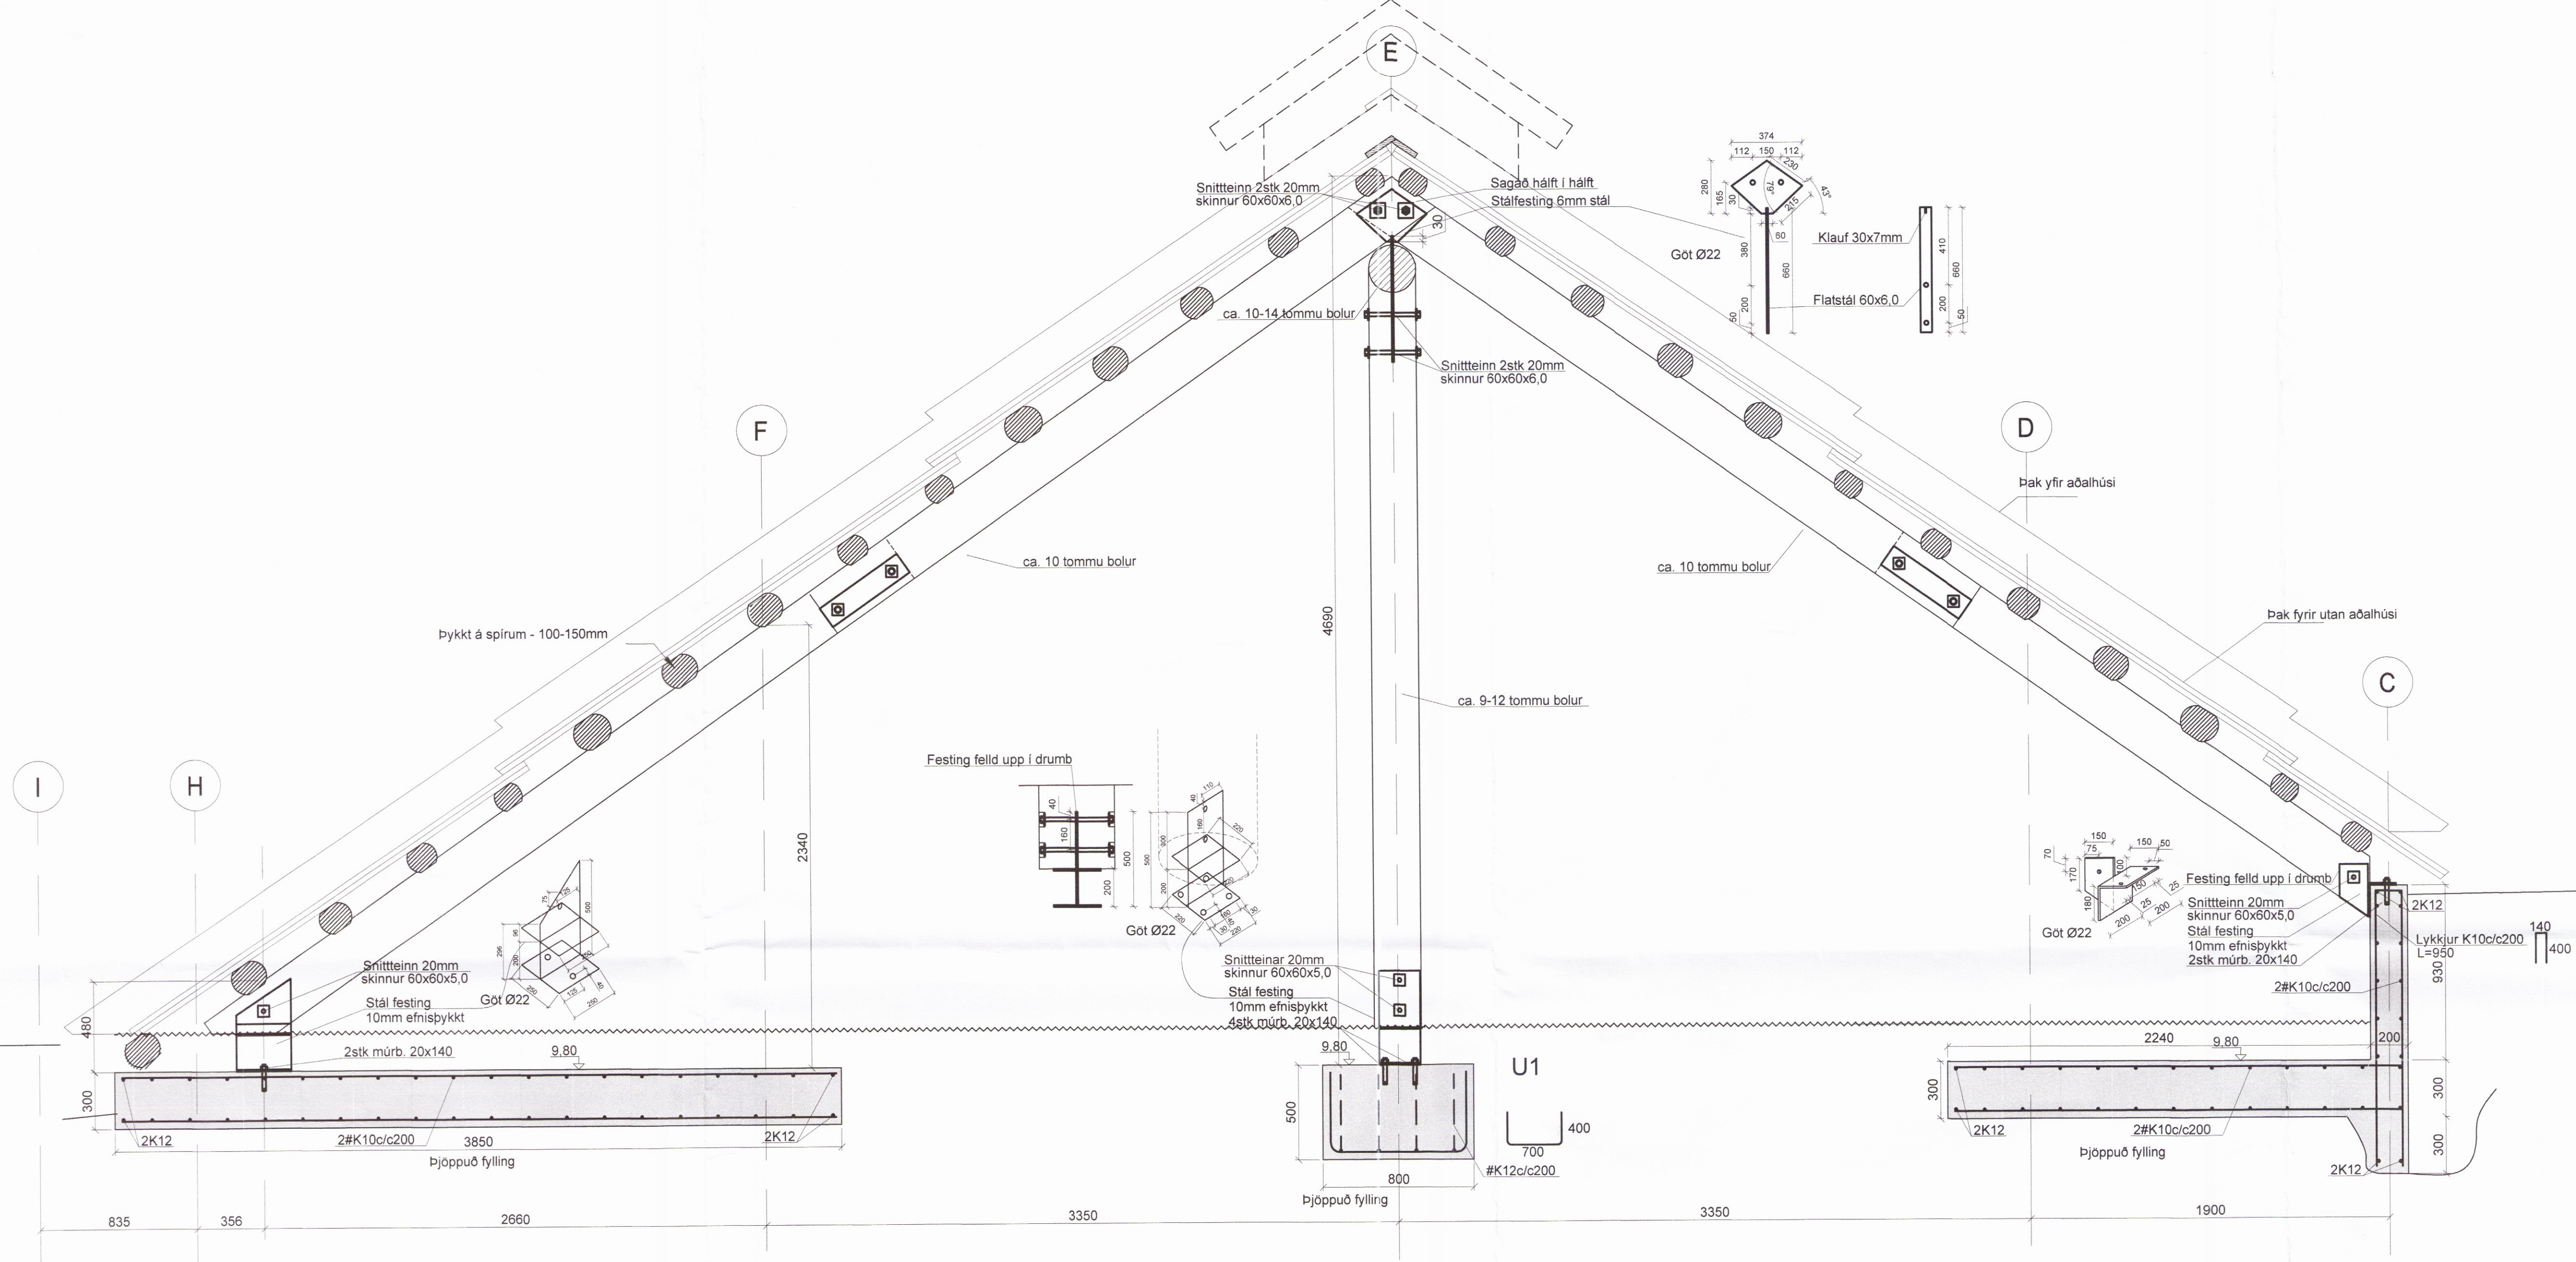

1. Festingar breytast

Breytingar		BÁLHÚS, LAUGARVATNI	
Nr.	Dags. Nafn		
1	14.06.16 HS	Verkfræðistofa Þráinn & Benedikt Laugavegi 178, 105 Rvk. Sími: 566-7775 Veffang: verkfræðistofa.is Netfang: verkfræðistofa@verkfræðistofa.is	H BS T HS S M 1:20 Nr. B103 Dags. ma 16 080149-3809 7-2015
		Burðarvirki snið	
		Áritun aðalhönnuðar: <i>Þráinn</i>	