


GRUNNMYND 1:50

Skjaldegi og byggingarfulltrúi Uppvættis hf.  
 Yfirferð  
 28. OKT. 2015  
*Anna Jónsdóttir*  
 Byggingarfulltrúi

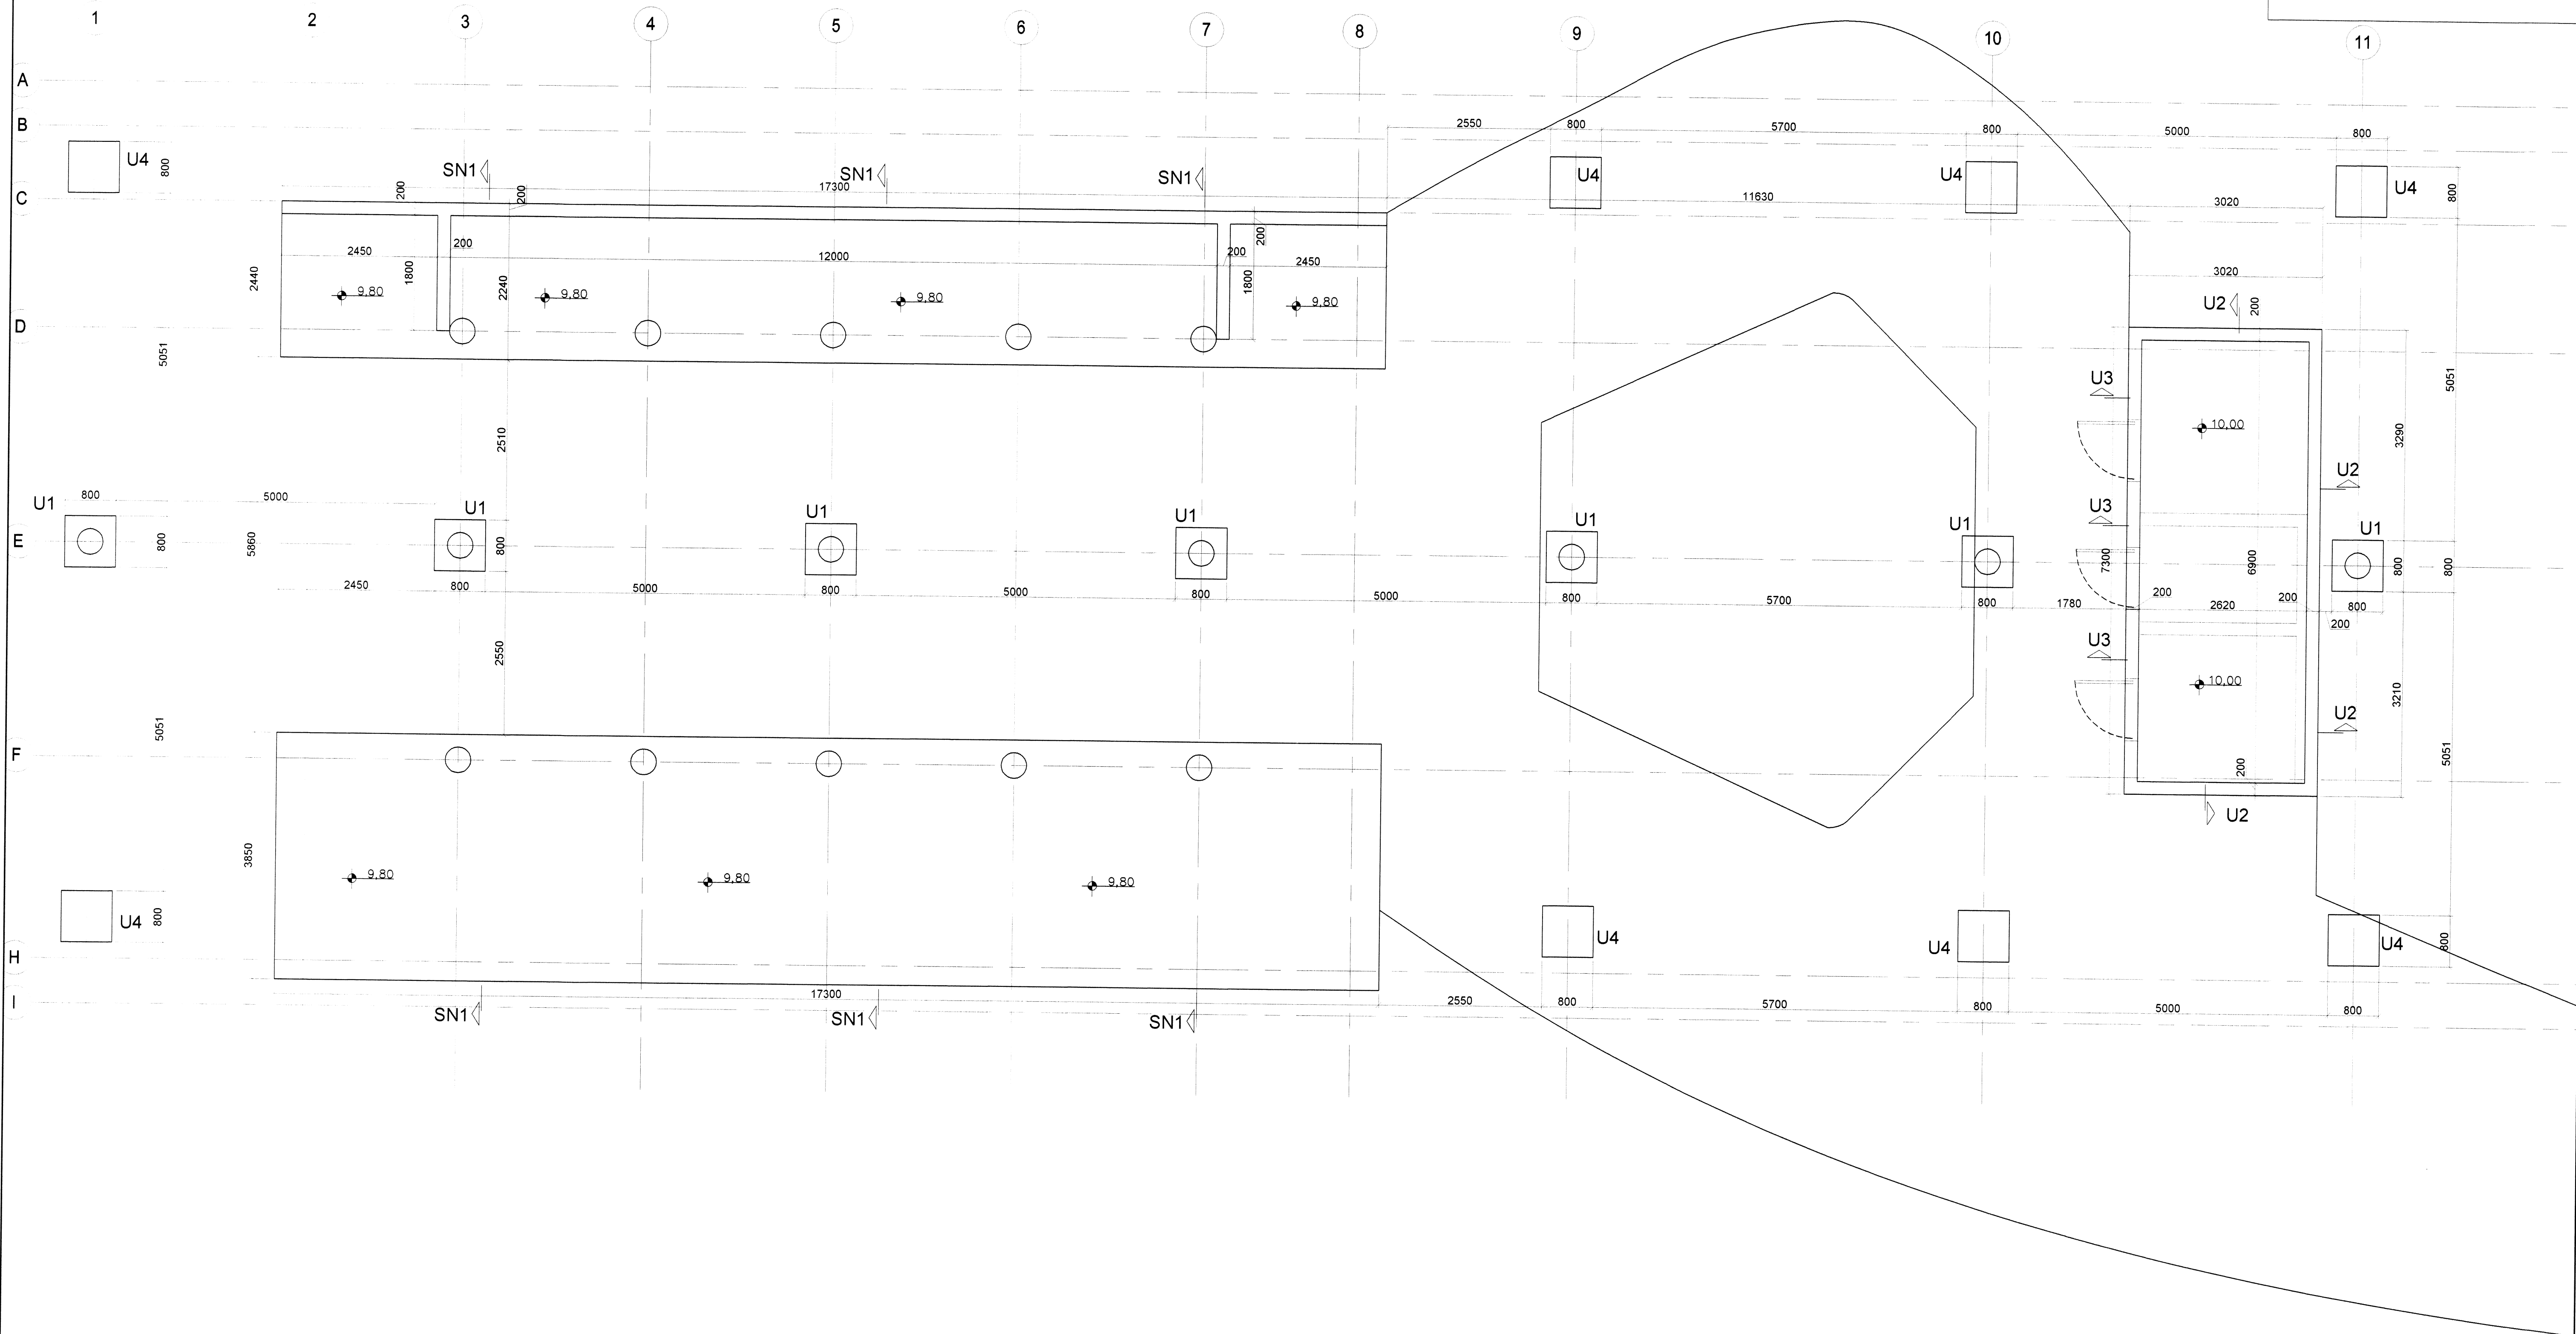

Sjá snið og skýringar á bl. B102  
 1. Kótar á steypar plötur

Breytingar	<b>BÁLHÚS, LAUGARVATNI</b>		
Nr. Dags. Nafn	Verkfæðistofa Þráinn & Benedikt Laugavegi 178, 105 Rvk. Sími: 568-7775 Veffang: verkfaedistofa.is Netfang: verkfaedistofa@verkfraedistofa.is		H.BS   T.HS   S
		Burðarvirki undirstöður	M. 1:50 Nr. <b>B001</b>
			Dags. <b>Ab.15</b>
			080149-3609
		Aritun aðalhönnuvar: <i>Anna Jónsdóttir</i>	<i>Anna Jónsdóttir</i>