


**Skýringar:**

Allar lagnir eru 100mm PVC, halli 20 %, mest 300 %, nema annað komi fram.  
 Lagnir ofan grunnplötu eru úr PP (polypropylen).  
 Allar lagnir eru með þar til gerðum þéttihringjum.  
 Umhverfis lagnir í jörð komi minnst 150mm sandlag er þjappist. Öll niðurföll eru með vatnslás.  
 Öll mál eru í mm nema annað komi fram á teikningum og eru miðuð við núverandi vegg.

■ Sökkul og inntaksgöt.  
 Stærð sökkulgata er 300x300mm, og inntaksgata er 600x400mm, sjá skýringamyndir.


- \*ATH! Allir kótar miðast við rennslisbotn.
- K = Hæðarkótar lagna.
  - HL = Handlaug
  - SV = Skolvaskur
  - VS = Vatnssalerni
  - BK = Baðkar
  - ST = Sturta
  - EV = Eldhúsvaskur
  - UÞV = Uppvottavél
  - ÞN = Þakrennuíðurfall
  - HR = Hreinsistútur með loki
  - GK = Gólfkóti
  - GN50 = Gólfniðurfall dn50
  - GN50 = Gólfniðurfall DN50 með gegnumstreymi (0,9l/s)
  - GN70 = Gólfniðurfall DN70 með gegnumstreymi (1,8l/s)
  - GN100 = Gólfniðurfall DN100
- Skólplögn
  - - - - - Regnvatnslögn / Dren
  - ..... Afrennslí hitaveitu
  - Inntak kalt vatn
  - Inntak heitt vatn

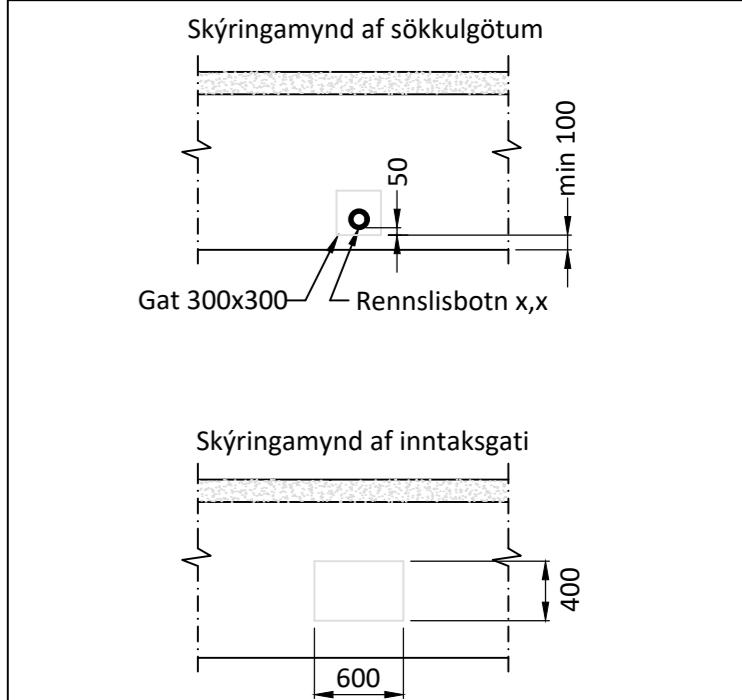

Öll mál eru í millimetrum, nema annað sé tekið fram.

BR. Breyting Dags. Samþ.

VERKHEITI: <b>Minna-Fljót 806 Selfoss</b>	TEIKNINÚMÉR: <b>520</b>
VERKHLUTI: <b>Lagnir - Sökkull ( YFIRLIT ) Frärennslí-, regnvatn</b>	ÚTGÁFA: <b>L1</b>
Teiknað: Leifur Örn Leifsson kt. 150982-4139	Bláðstærð: A-2
Höfnuður: Leifur Örn Leifsson kt. 150982-4139	Samþykkt: Dagsetning: 31.03.22
Yfirfarir af hönnunarstjóra: Bent Larsen kt. 141177-3469	Samþykkt: Frumútgáfa: 31.03.22
<b>LARSEN</b> HÖNNUN OG RÁÐGJÖF	Bent Larsen Fróðason Byggingaráæðingur B.Sc Sími 844-7699 tölvupóstur: bent@larsenhr.is
VERKNR: 21-151	MKV: 1:75



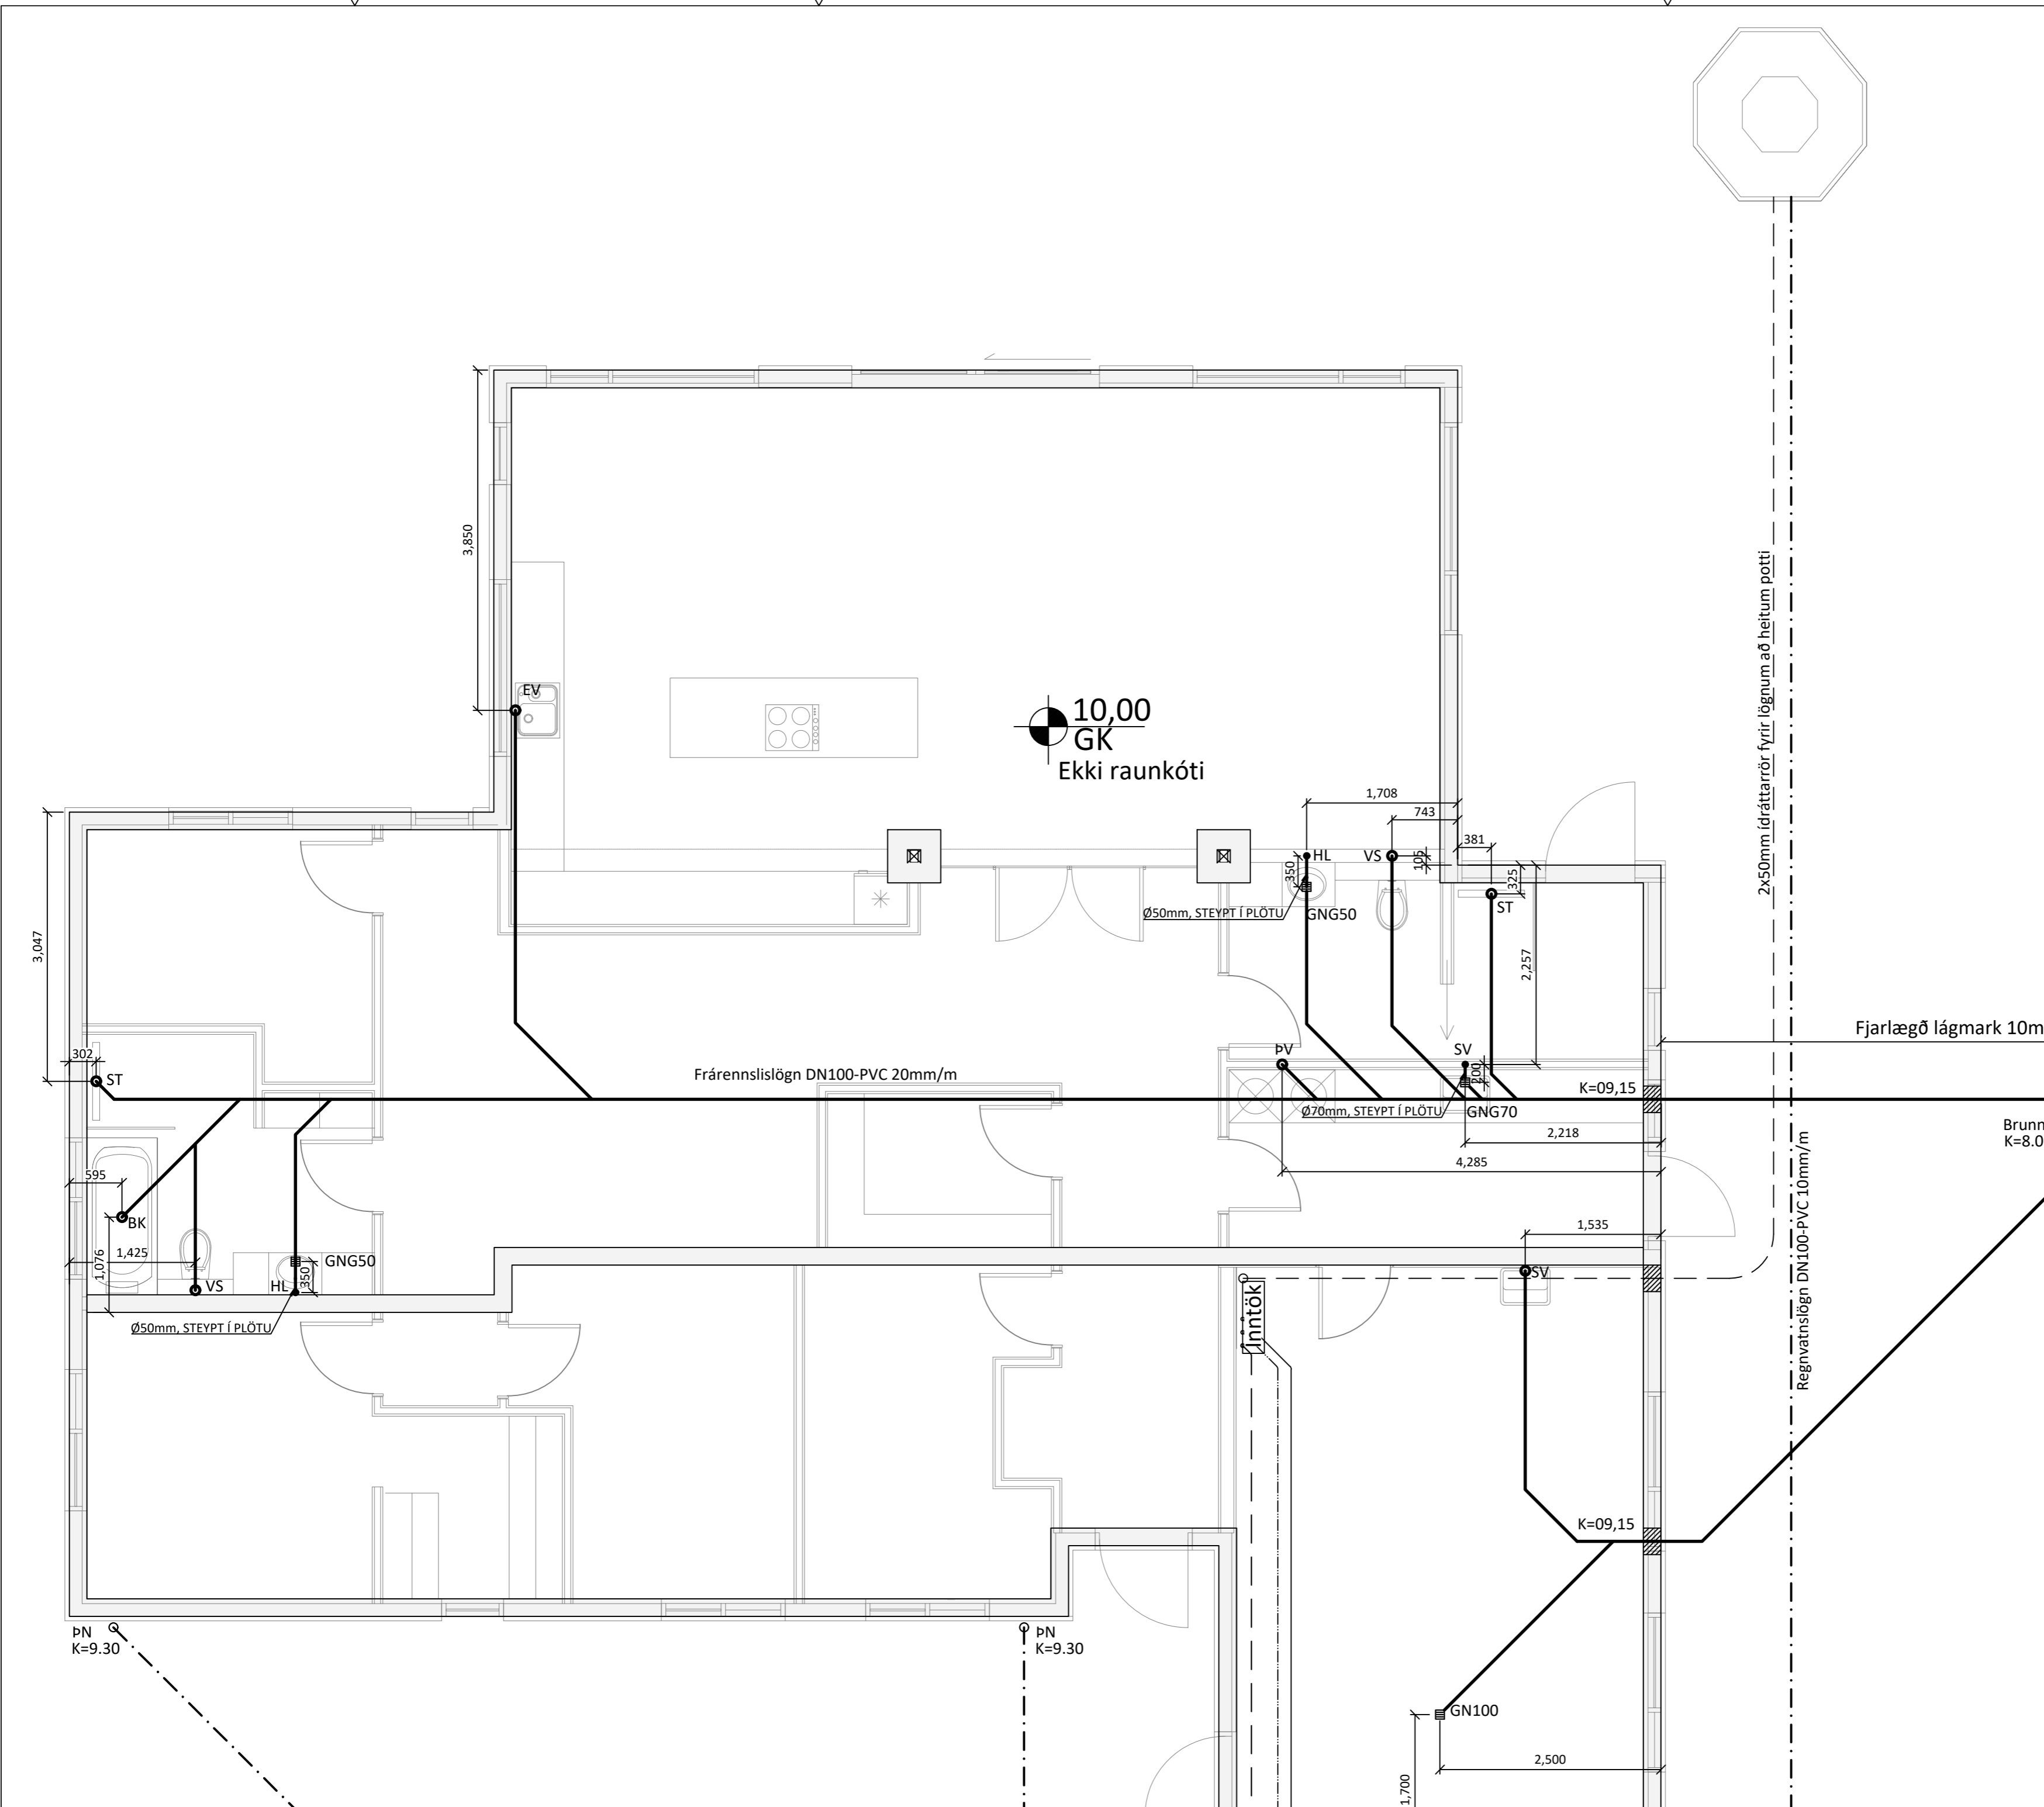


**Skýringar:**

Allar lagnir eru 100mm PVC, halli 20 %, mest 300 %, nema annað komi fram.  
 Lagnir ofan grunnplötu eru úr PP (polypropylen).  
 Allar lagnir eru með þar til gerðum þéttihringjum.  
 Umhverfis lagnir í jörð komi minnst 150mm sandlag er þjappist. Öll niðurföll eru með vatnslás.  
 Öll mál eru í mm nema annað komi fram á teikningum og eru miðuð við núverandi vegg.

☒ Sökkul og inntaksgöt.  
 Stærð sökkulgata er 300x300mm, og inntaksgata er 600x400mm, sjá skýringamyndir.


- \*ATH! Allir kótar miðast við rennislögn.
- K = Hæðarkótar lagna.
  - HL = Handlaug
  - SV = Skolvaskur
  - VS = Vatnssalerni
  - BK = Baðkar
  - ST = Sturta
  - EV = Eldhúsvaskur
  - UPV = Uppþvottavél
  - PN = Þakrennuíðurfall
  - HR = Hreinsistútur með loki
  - GK = Gólfkóti
  - GN50 = Gólfniðurfall dn50
  - GNG50 = Gólfniðurfall DN50 með gegnumstreymi (0,9l/s)
  - GNG70 = Gólfniðurfall DN70 með gegnumstreymi (1,8l/s)
  - GN100 = Gólfniðurfall DN100

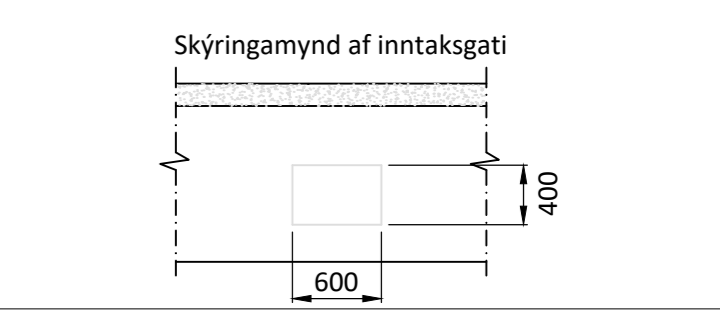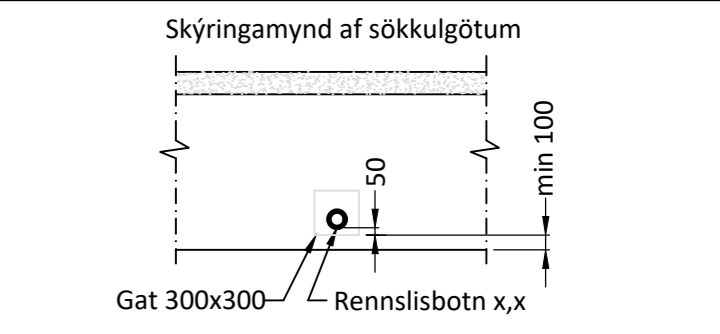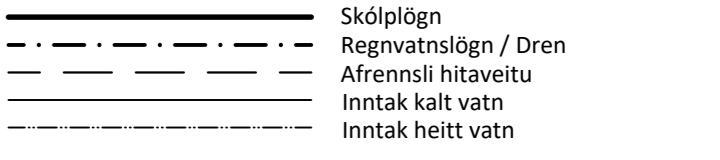

Öll mál eru í millimetrum, nema annað sé tekið fram.

BR.	Breyting	Dags.	Samþ.
VERKHEITI:	Minna-Fljót 806 Selfoss	TEIKNINÚMÉR:	521
VERKHLÚTI:	Lagnir - Sökkull Frárennslí-, regnvatn	ÚTGÁFA:	L1
Teiknað:	Leifur Örn Leifsson kt. 150982-4139	Bláðstærð:	A-2
Hönnuður:	Leifur Örn Leifsson kt. 150982-4139	Samþykkt:	Dagsetning: 31.03.22
Yfirfarir af hönnunarstjóra:	Bent Larsen kt. 141177-3469	Samþykkt:	Frumútgáfa: 31.03.22
		Bent Larsen Fróðason Byggingafræðingur B.Sc Sími 844-7699 tölvupóstur: bent@larsenhr.is	VERKNR: 21-151
			MKV: 1:50

10,00  
GK  
Ekki raunkóti

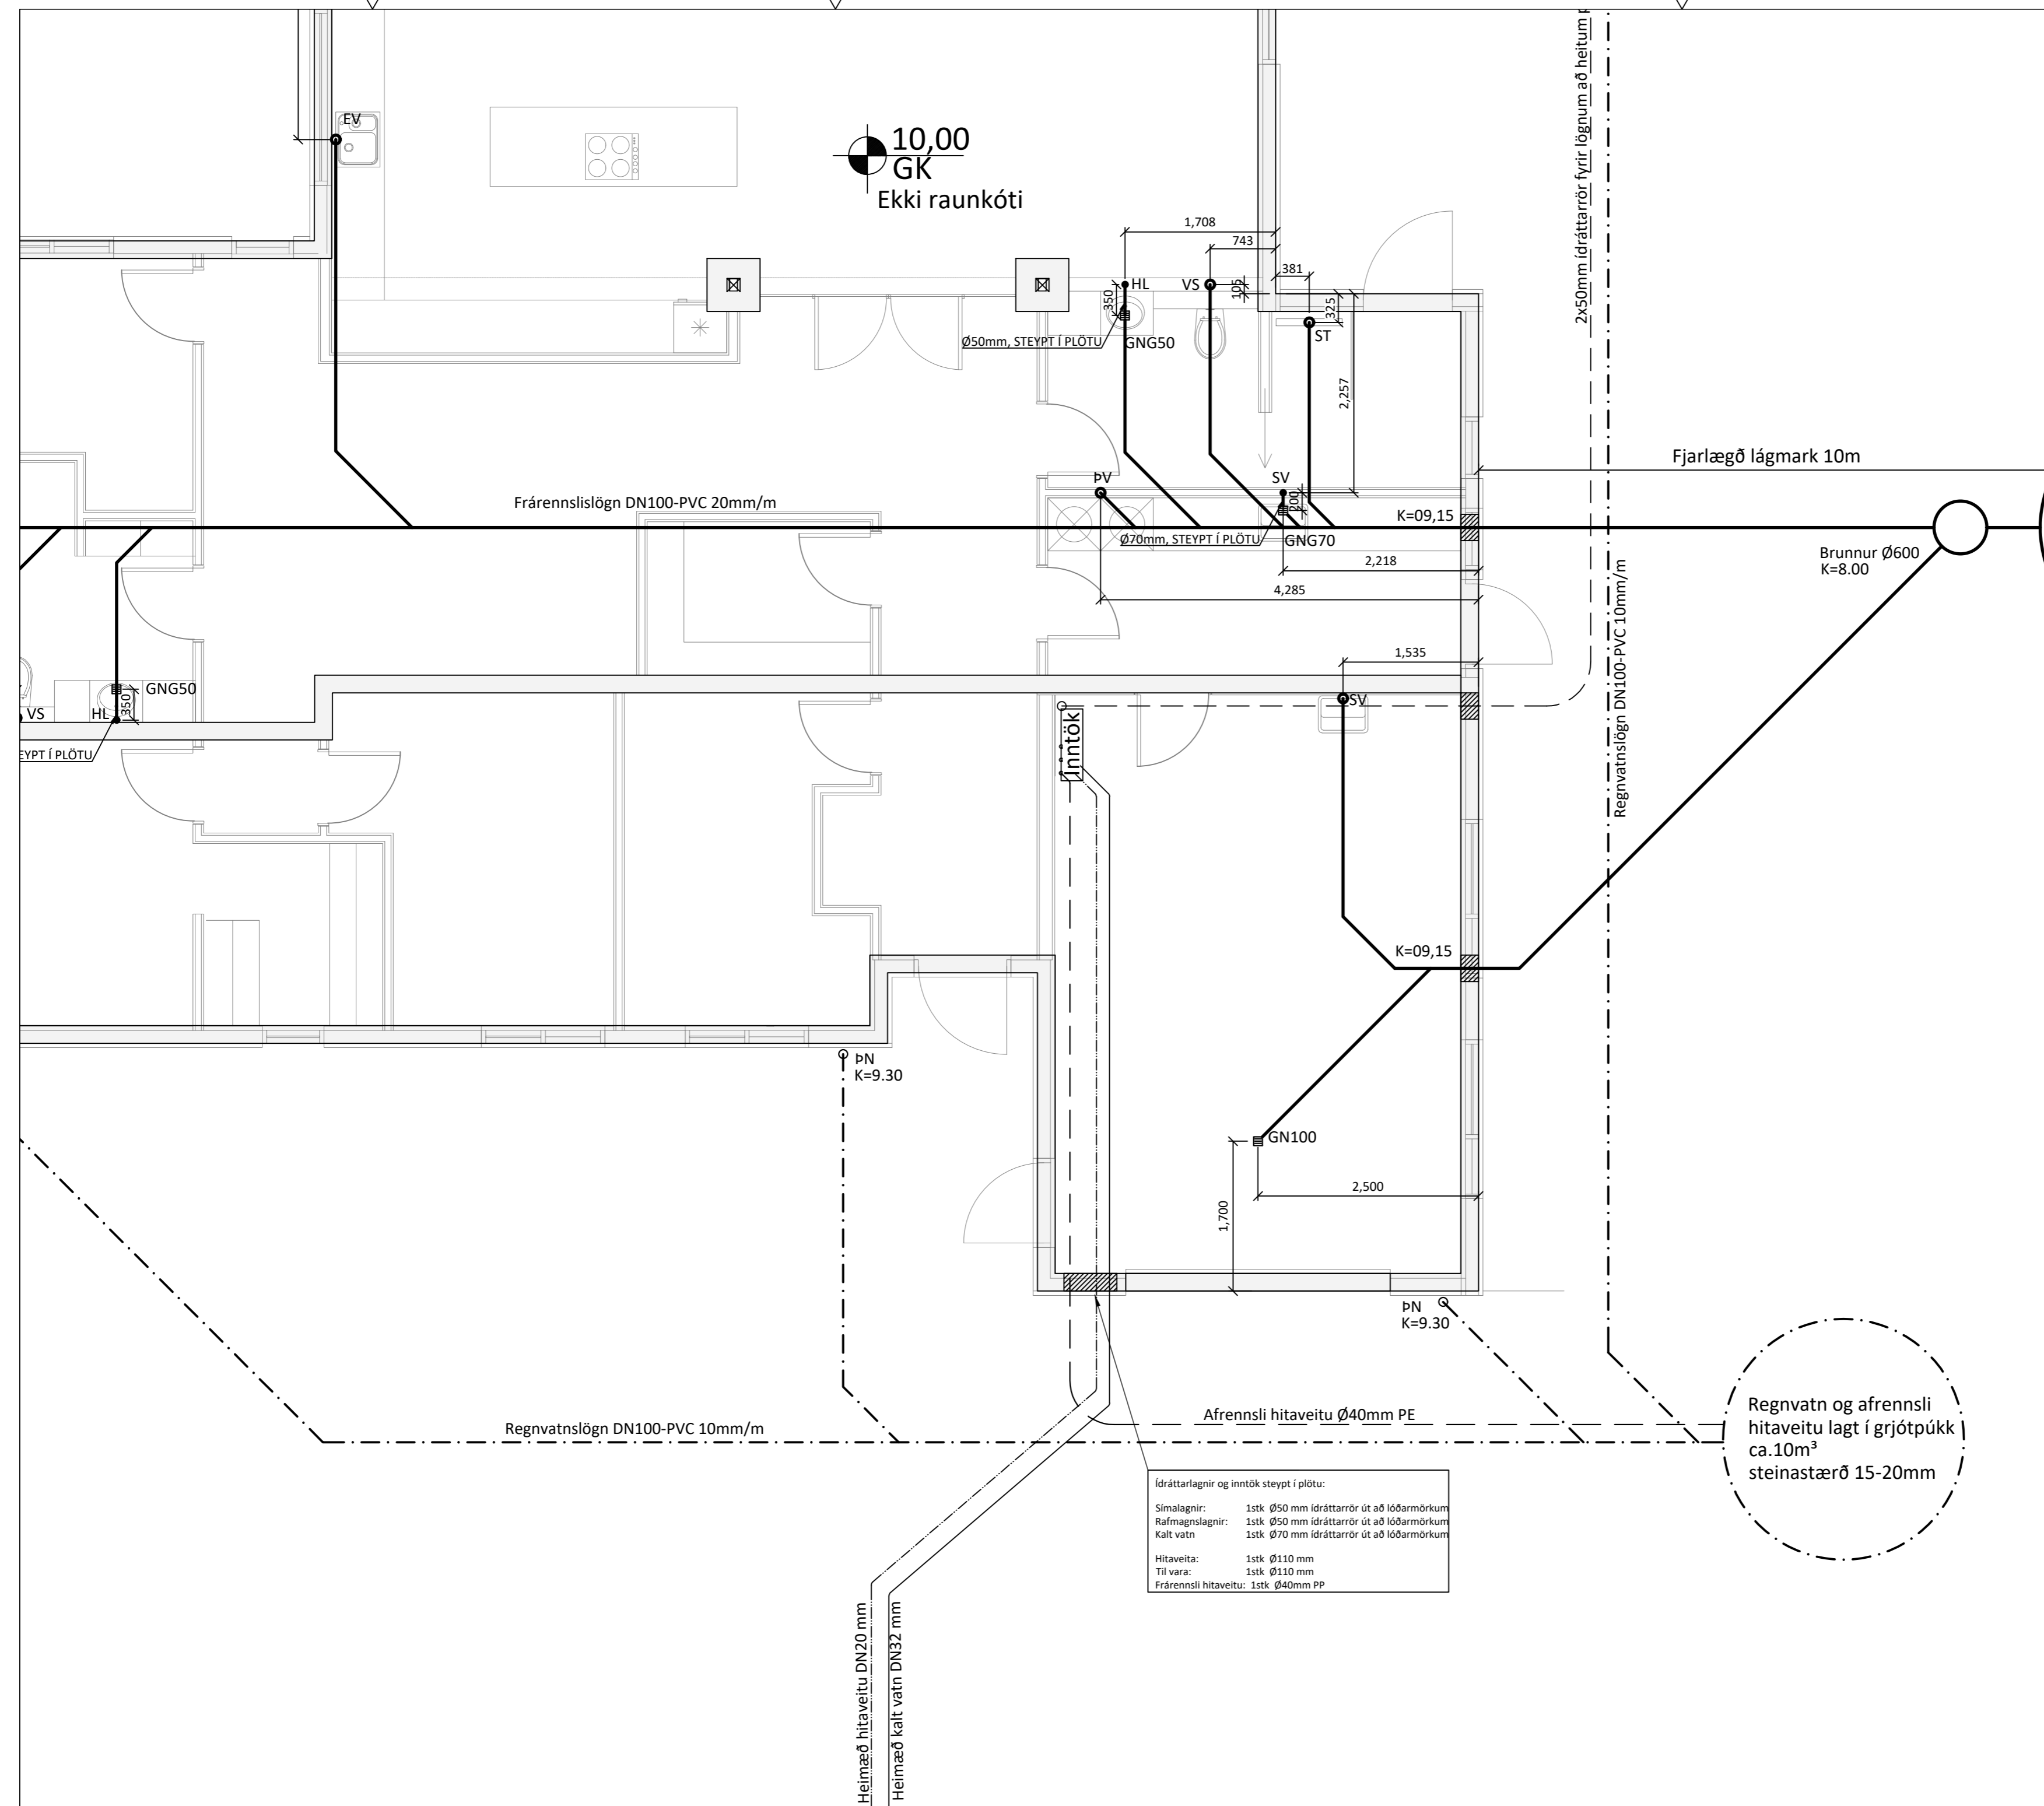

**Skýringar:**


Allar lagnir eru 100mm PVC, halli 20 %, mest 300 %, nema annað komi fram.  
Lagnir ofan grunnplötu eru úr PP (polypropylen).  
Allar lagnir eru með þar til gerðum þéttihringjum.  
Umhverfis lagnir í jörð komi minnst 150mm sandlag er þjappist. Öll niðurföll eru með vatnslás.  
Öll mál eru í mm nema annað komi fram á teikningum og eru miðuð við núverandi vegg.

☐ Sökkul og inntaksgöt.  
Stærð sökkulgata er 300x300mm, og inntaksgata er 600x400mm, sjá skýringamyndir.

\*ATH! Allir kótar miðast við rennslisbotn.

K = Hæðarkótar lagna.  
HL = Handlaug  
SV = Skolvaskur  
VS = Vatnssalerni  
BK = Baðkar  
ST = Sturta  
EV = Eldhúsvaskur  
UPV = Uppþvottavél  
PN = Þakrennuíðurfall  
HR = Hreinsistútur með loki  
GK = Gólfkóti  
GN50 = Gólfniðurfall dn50  
GNG50 = Gólfniðurfall DN50 með gegnumstreymi (0,9l/s)  
GNG70 = Gólfniðurfall DN70 með gegnumstreymi (1,8l/s)  
GN100 = Gólfniðurfall DN100

— Skólplögn  
- - - - - Regnvatnslögn / Dren  
- - - - - Afrennslí hitaveitu  
- - - - - Inntak kalt vatn  
- - - - - Inntak heitt vatn

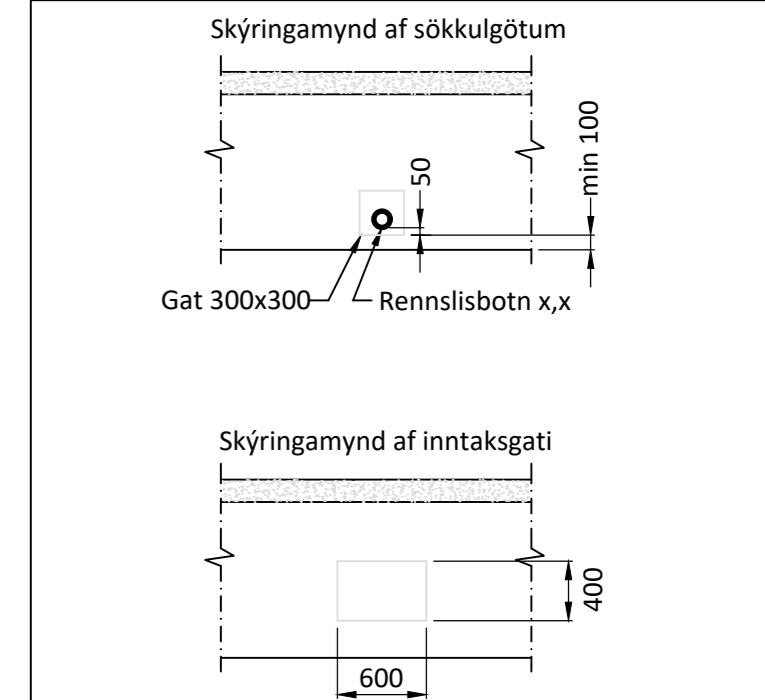

Öll mál eru í millimetrum, nema annað sé tekið fram.

BR. Breyting Dags. Samp.

VERKHEITI: <b>Minna-Fljót 806 Selfoss</b>	TEIKNINÚMÉR: <b>522</b>
VERKHLUTI: <b>Lagnir - Sökkull Frárennslí-, regnvatn</b>	ÚTGÁFA: <b>L1</b>
Teiknað: Leifur Örn Leifsson kt. 150982-4139	Bláðstærð: A-2
Hönnuður: Leifur Örn Leifsson kt. 150982-4139	Samþykkt: Dagsetning: 31.03.22
Yfirfarið af hönnunarstjóra: Bent Larsen kt. 141177-3469	Samþykkt: Frumútgáfa: 31.03.22
<b>LARSEN</b> HÖNNUN OG RAÐGJÖF	Bent Larsen Fróðason Byggingafræðingur B.Sc Sími 844-7699 tölvupóstur: bent@larsenhr.is
VERKNR: 21-151	MKV: 1:50

Ídráttarlagnir og inntök steypt í plötu:


Símalagnir: 1stk Ø50 mm ídráttarrör út að loðarmörkum  
Rafmagnslagnir: 1stk Ø50 mm ídráttarrör út að loðarmörkum  
Kalt vatn: 1stk Ø70 mm ídráttarrör út að loðarmörkum

Hitaveita: 1stk Ø110 mm  
Til vara: 1stk Ø110 mm  
Frárennslí hitaveitu: 1stk Ø40mm PP

Regnvatn og afrennslí hitaveitu lagt í grjótpúkk ca.10m³ steinastærð 15-20mm

Heimæð hitaveitu DN20 mm  
Heimæð kalt vatn DN32 mm

10,00  
GK  
Ekki raunkóti



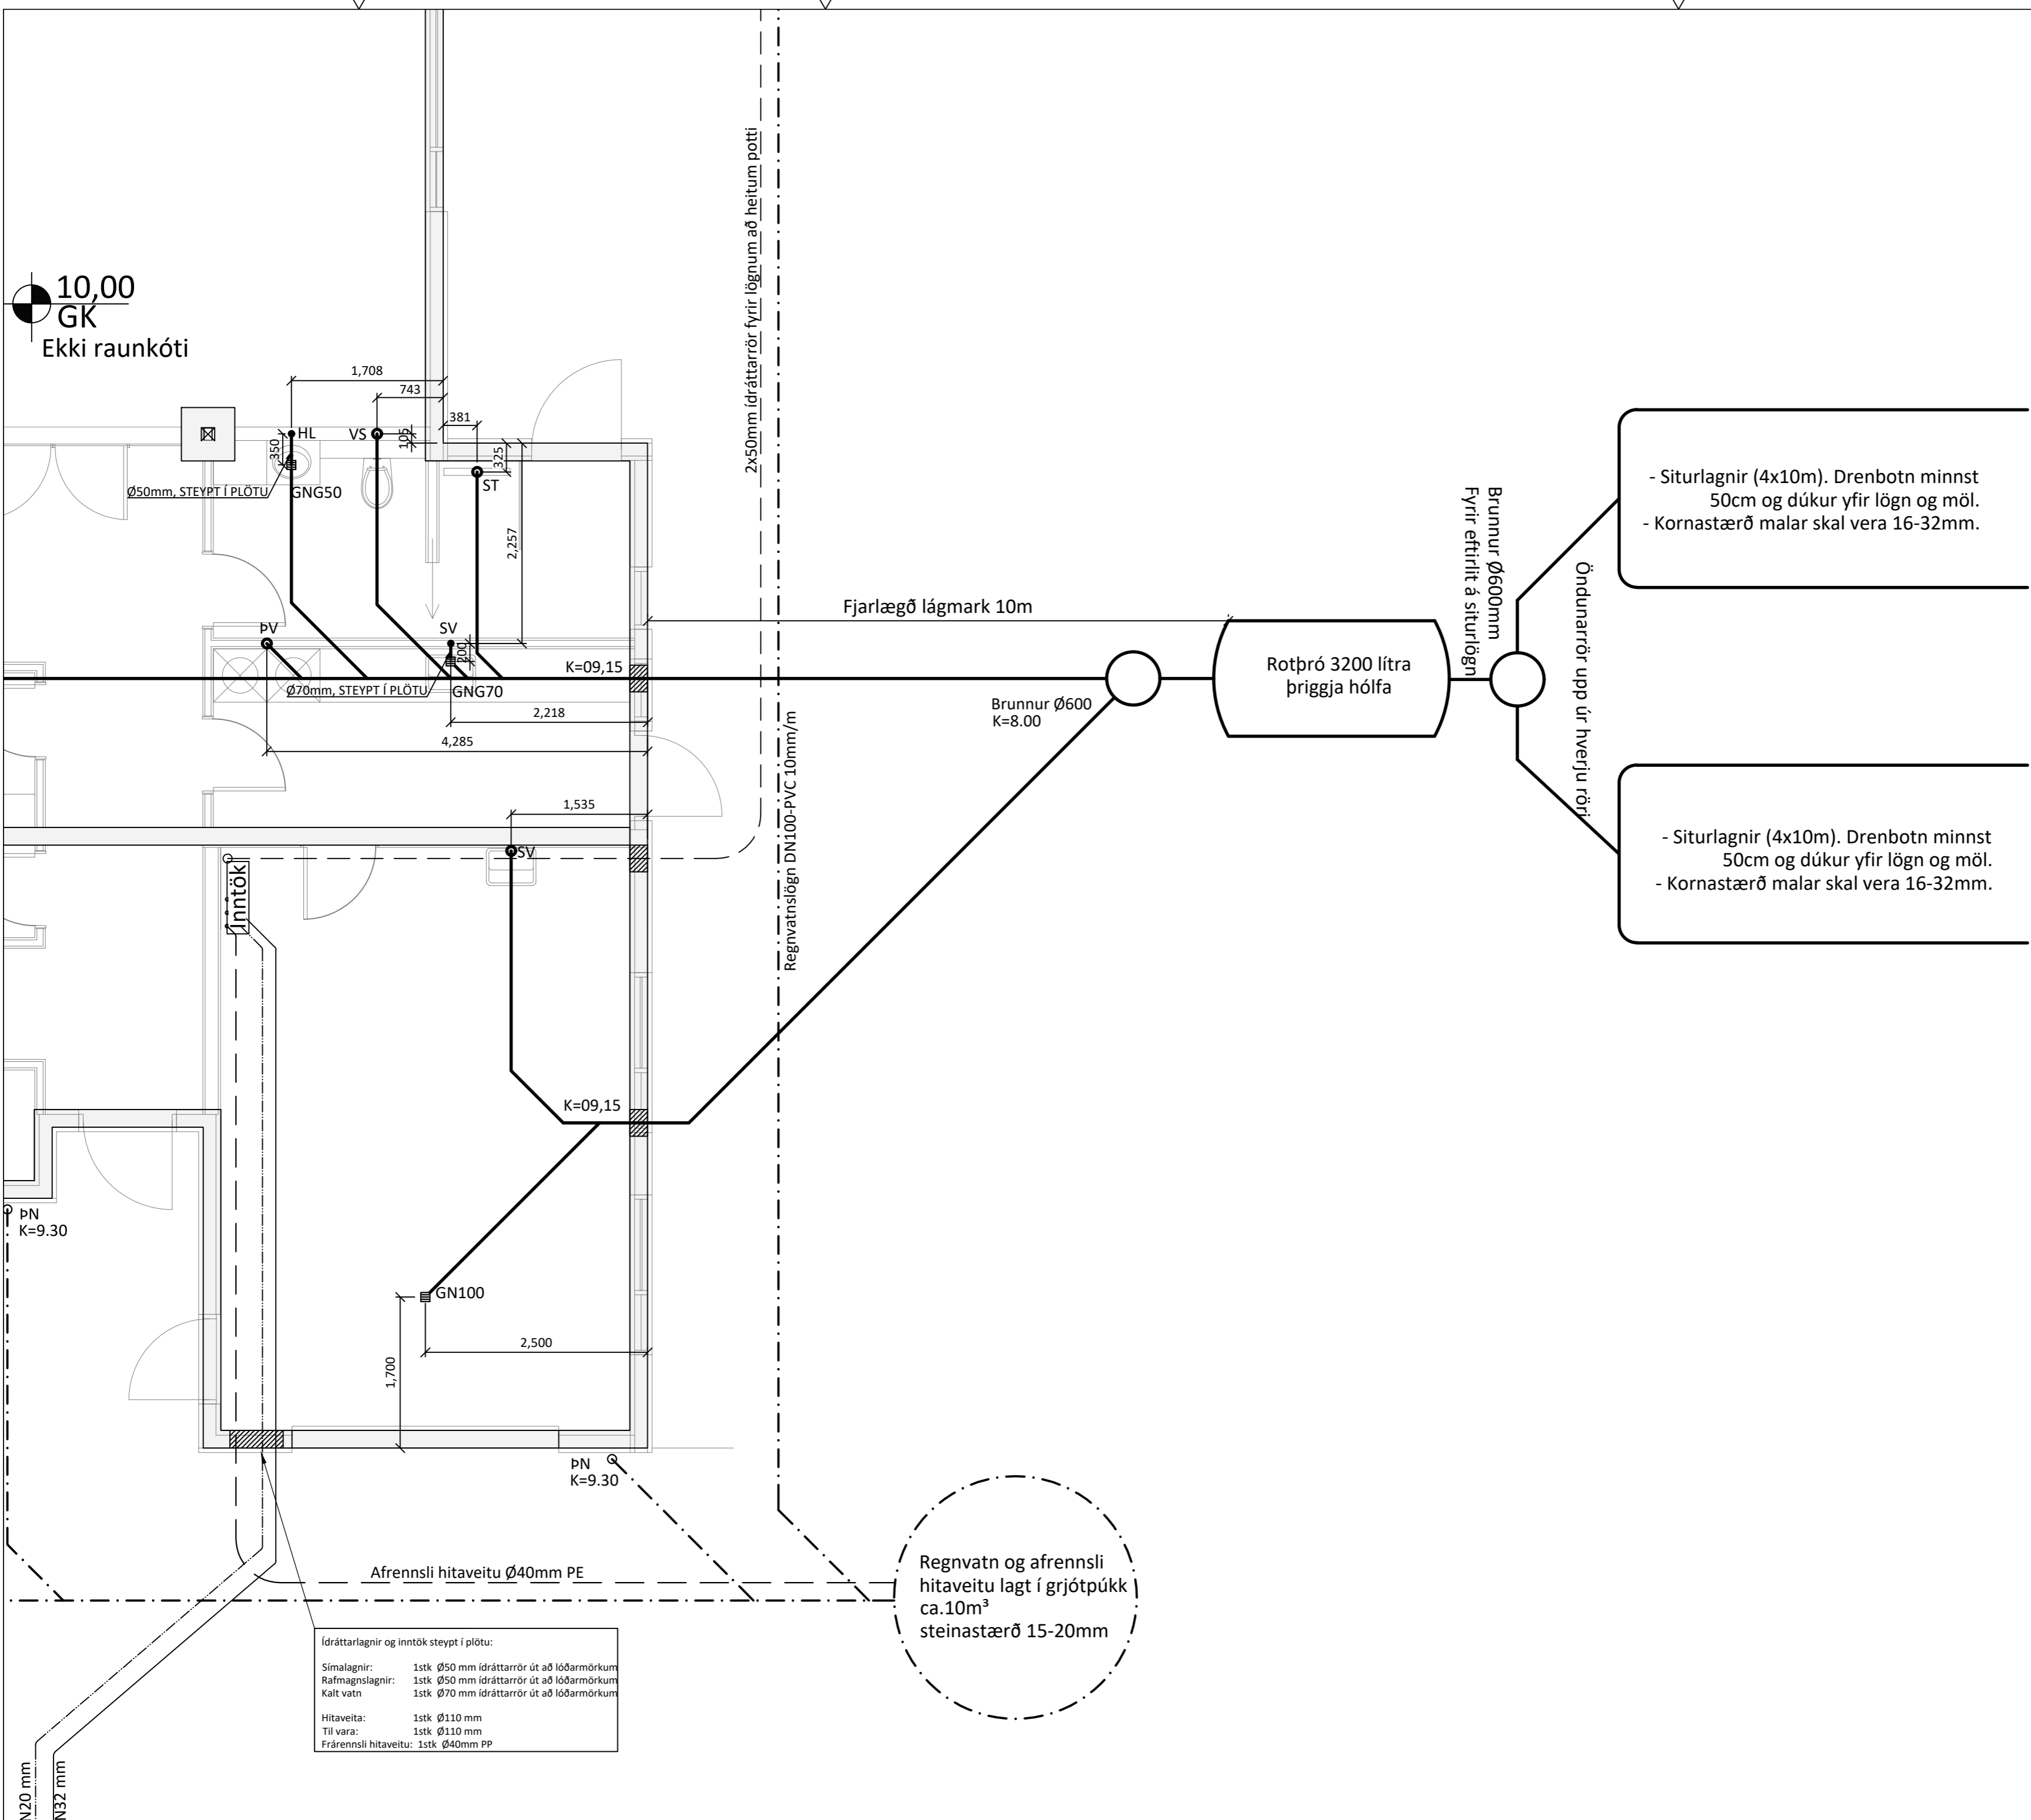


- Siturlagnir (4x10m). Drenbotn minnst 50cm og dúkur yfir lögn og möl.  
- Kornastærð malar skal vera 16-32mm.

- Siturlagnir (4x10m). Drenbotn minnst 50cm og dúkur yfir lögn og möl.  
- Kornastærð malar skal vera 16-32mm.

Skýringar:  
Allar lagnir eru 100mm PVC, halli 20 %, mest 300 %, nema annað komi fram.  
Lagnir ofan grunnplötu eru úr PP (polypropylen).  
Allar lagnir eru með þar til gerðum þéttihringjum.  
Umhverfis lagnir í jörð komi minnst 150mm sandlag er þjappist. Öll niðurföll eru með vatnslás.  
Öll mál eru í mm nema annað komi fram á teikningum og eru miðuð við núverandi vegg.  
Sökkul og inntaksgöt.  
Stærð sökkulgata er 300x300mm, og inntaksgata er 600x400mm, sjá skýringamyndir.

- \*ATH! Allir kótar miðast við rennslisbotn.
- K = Hæðarkótar lagna.
  - HL = Handlaug
  - SV = Skolvaskur
  - VS = Vatnssalerni
  - BK = Baðkar
  - ST = Sturta
  - EV = Eldhúsvaskur
  - UPV = Uppþvottavél
  - PN = Þakrennuíðurfall
  - HR = Hreinsistútur með loki
  - GK = Gólfkóti
  - GNG50 = Gólfniðurfall dn50
  - GNG70 = Gólfniðurfall DN70 með gegnumstreymi (0,9l/s)
  - GNG70 = Gólfniðurfall DN70 með gegnumstreymi (1,8l/s)
  - GN100 = Gólfniðurfall DN100

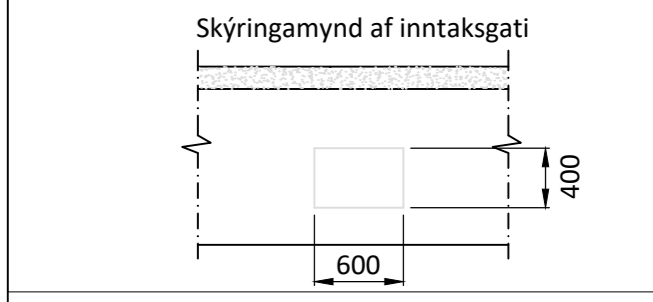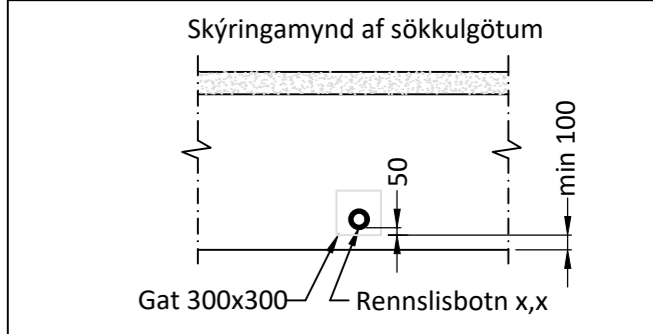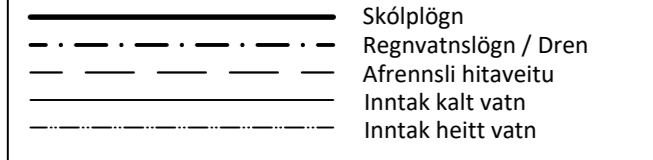

Öll mál eru í millimetrum, nema annað sé tekið fram.

BR. Breyting      Dags.      Samp.

VERKHEITI: Minna-Fljót 806 Selfoss      TEIKNINÚMÉR: 523

VERKHLUTI: Lagnir - Sökkull Frárennsli-, regnvatn      ÚTGÁFA: L1

Teiknað: Leifur Örn Leifsson kt. 150982-4139      Blaðstærð: A-2



Hönnuður: Leifur Örn Leifsson kt. 150982-4139      Samþykkt:      Dagssetning: 31.03.22

Yfirfarið af hönnunarstjóra: Bent Larsen kt. 141177-3469      Samþykkt:      Frumútgáfa: 31.03.22

**LARSEN** HÖNNUN OG RAÐGJÖF      Bent Larsen Fróðason Byggingafræðingur B.Sc Sími 844-7699 tölvupóstur: bent@larsenhr.is      VERKNR: 21-151 MKV: 1:50

Ídráttarlagnir og inntök steipt í plötu:  
Símalgagnir: 1stk Ø50 mm ídráttarrör út að löðarmörkum  
Rafmagnslagnir: 1stk Ø50 mm ídráttarrör út að löðarmörkum  
Kalt vatn: 1stk Ø70 mm ídráttarrör út að löðarmörkum  
Hitaveita: 1stk Ø110 mm  
Til vara: 1stk Ø110 mm  
Frárennsli hitaveitu: 1stk Ø40mm PP

Regnvatn og afrennsli hitaveitu lagt í grjótpúkk ca.10m<sup>3</sup> steinastærð 15-20mm

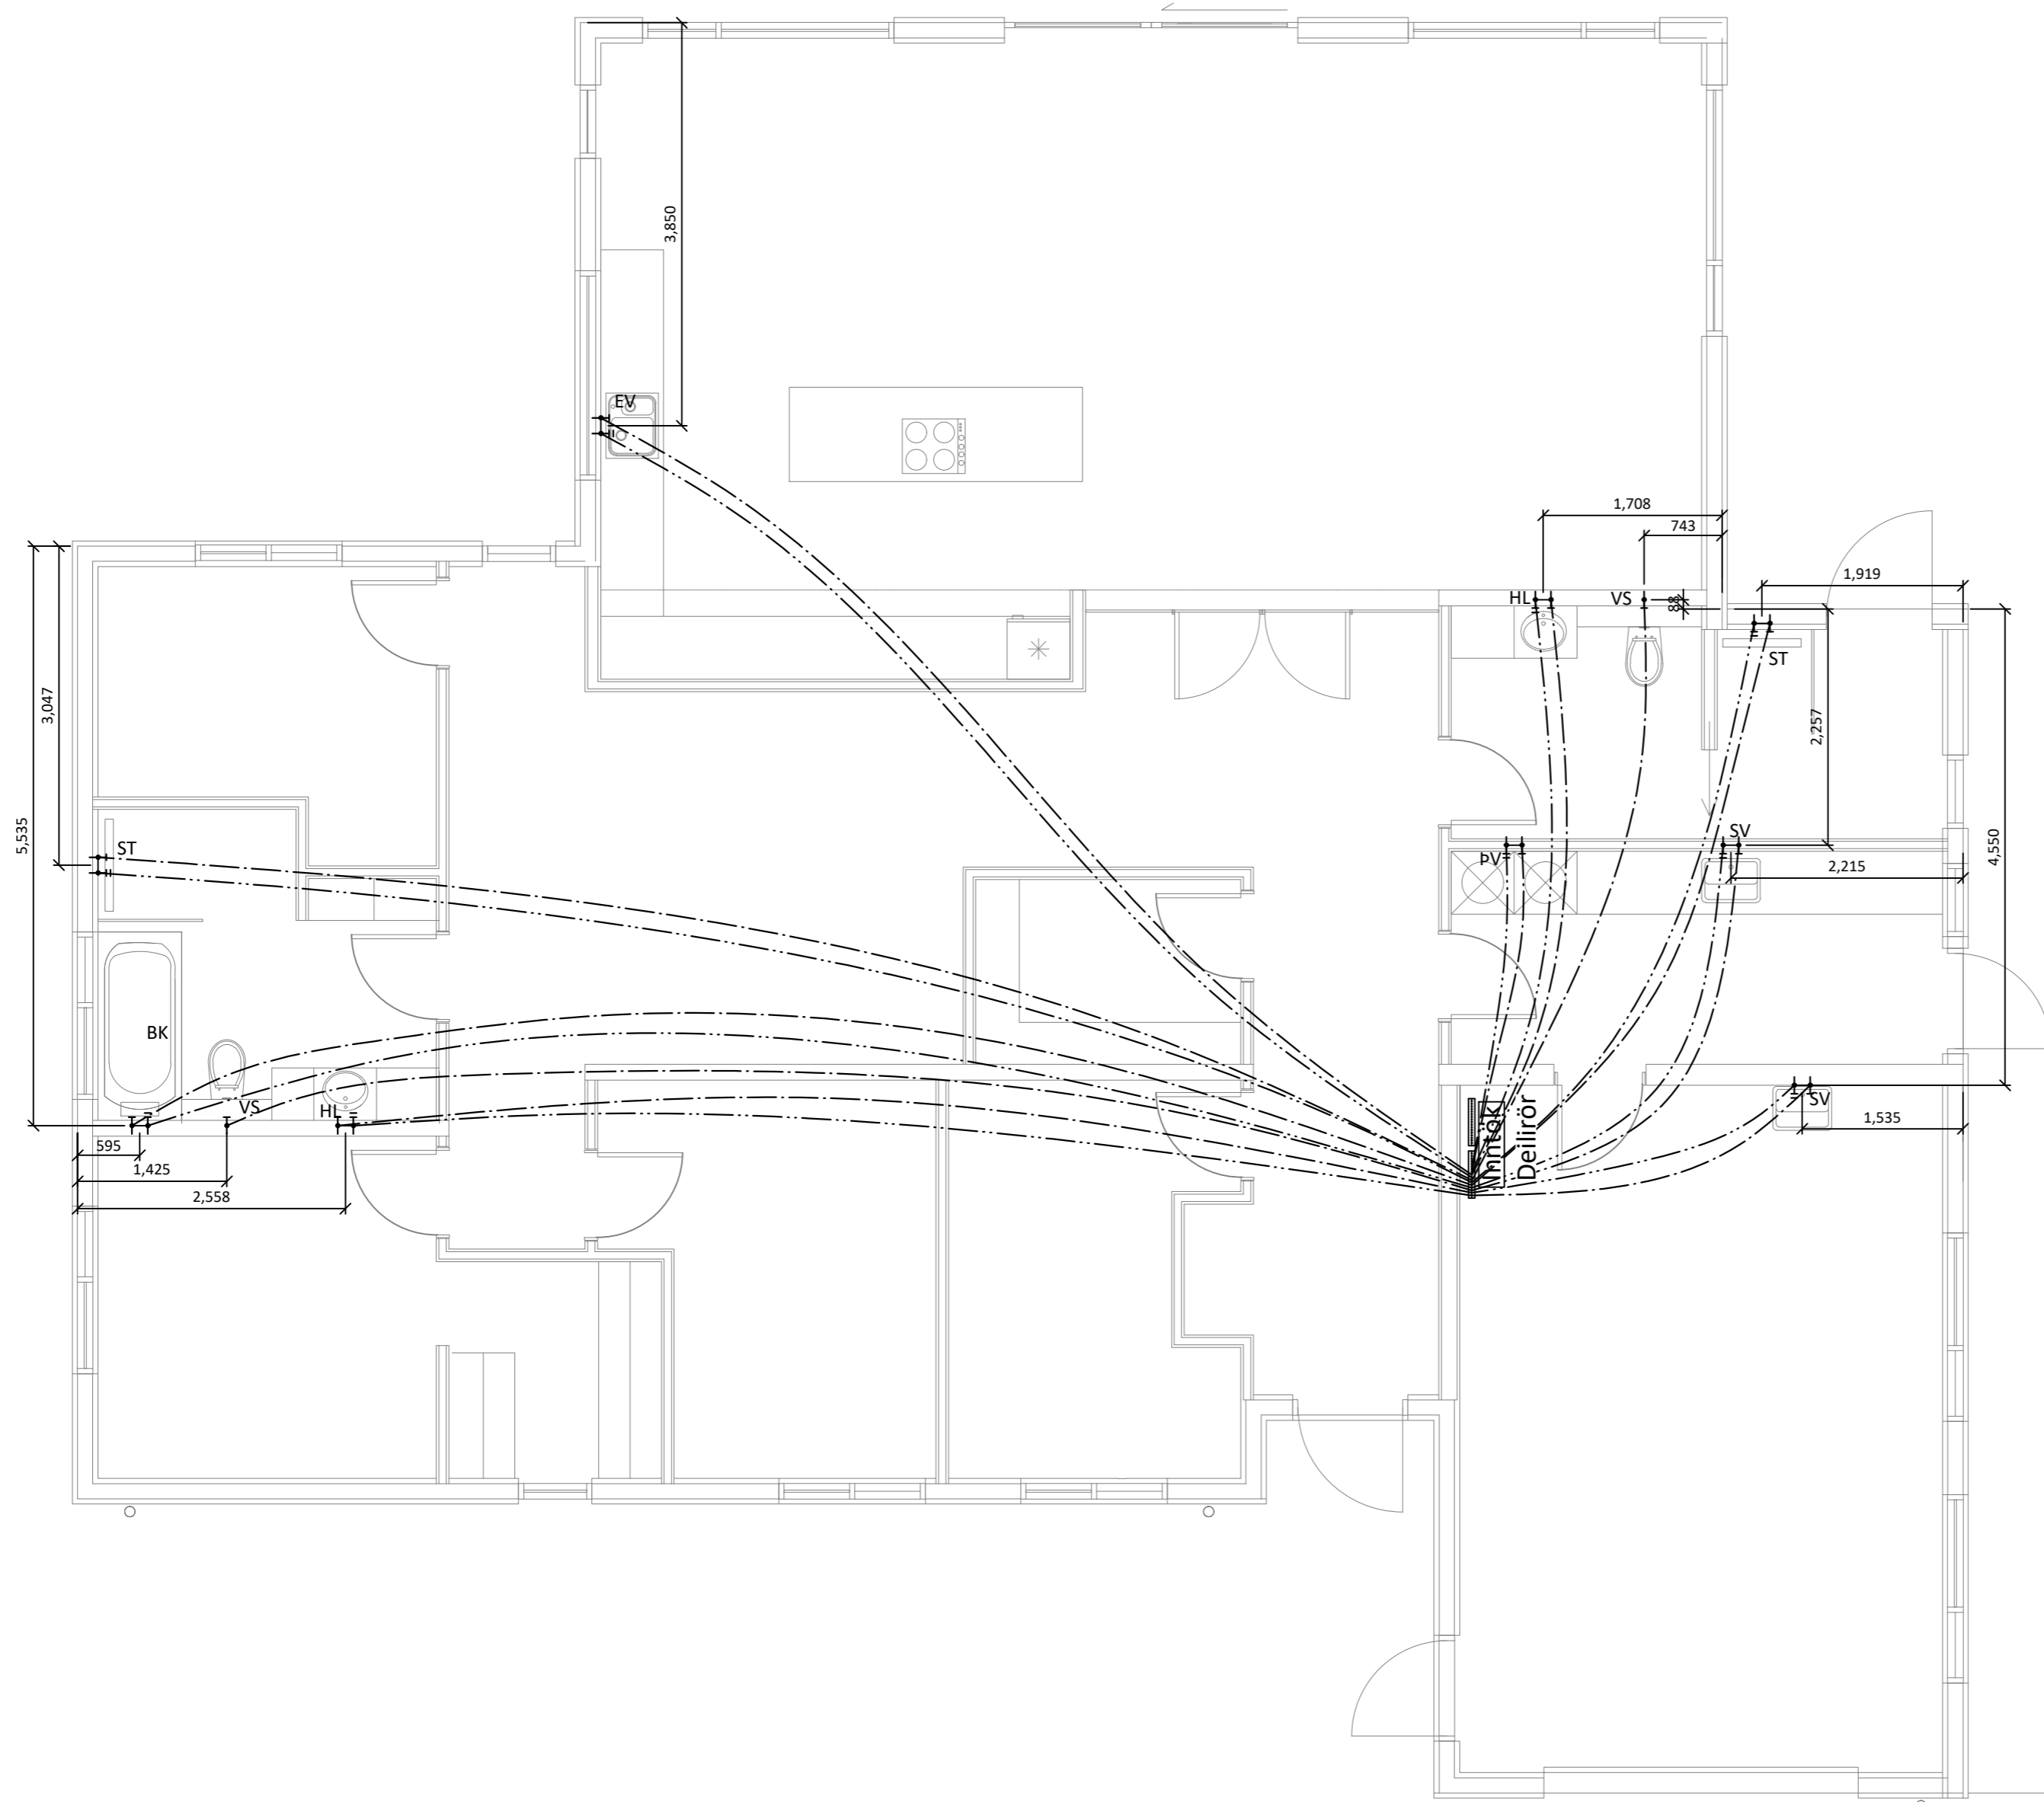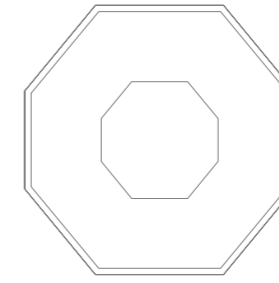

**Skýringar:**

Allar lagnir séu í samræmi við gildandi reglugerðir og ÍST 67.

Allar leiðslur þrýstiprófaðar með 6 bar.

Lagnir fyrir heitt vatn eru steiptar í plötu undir járngrind en lagnir fyrir kalt vatn eru lagðar í sandlag undir einangrun.

Málsetningar miðast við útbrún sökkla nema annað komi fram.

**Lagnaefni:**

PE-X rör í rör innsteipt, stærð Ø15mm, 18mm að sturtum og baði. Ómálsettar pípur eru Ø15mm. Fæðurör frá inntökum að deilikistum eru 25mm PE-X með súrefniskápu eða sambærilegt.

- HL: Handlaug
- SV : Skolvaskar
- EV: Eldhúsvaskur
- BK: Baðkar
- ST: Sturta
- VS: Vatnssalerni
- UPV: Uppþvottavél
- PV: Þvottavél
- ÚK: Útikrani

Kalt vatn :

Heitt vatn:

Öll mál eru í millimetrum, nema annað sé tekið fram.

BR.  Breyting  Dags.  Samþ.

VERKHEITI: Minna-Fljót 806 Selfoss	TEIKNINÚMÉR: 530
---------------------------------------	------------------

VERKHLUTI: Lagnir Neysluvatnslagnir	ÚTGÁFA: L1
--	------------

Teiknað: Leifur Örn Leifsson kt. 150982-4139	Bláðstærð: A-2
---	----------------

Hönnuður: Leifur Örn Leifsson kt. 150982-4139	Samþykkt:	Dagsetning: 31.03.22
--	-----------	----------------------

Yfirfarið af hönnunarstjóra: Bent Larsen kt. 141177-3469	Samþykkt:	Frumútgáfa: 31.03.22
---	-----------	----------------------

	Bent Larsen Fróðason Byggingaráæðingur B.Sc Sími 844-7699 tölvupóstur: bent@larsenhr.is	VERKNR: 21-151
		MKV: 1:50