


Umhverfis- og tæknisvið Uppsveita
 Yfirfarið
 11. nóv. 2019
David Sigurðsson
 Byggingafrulltrúi

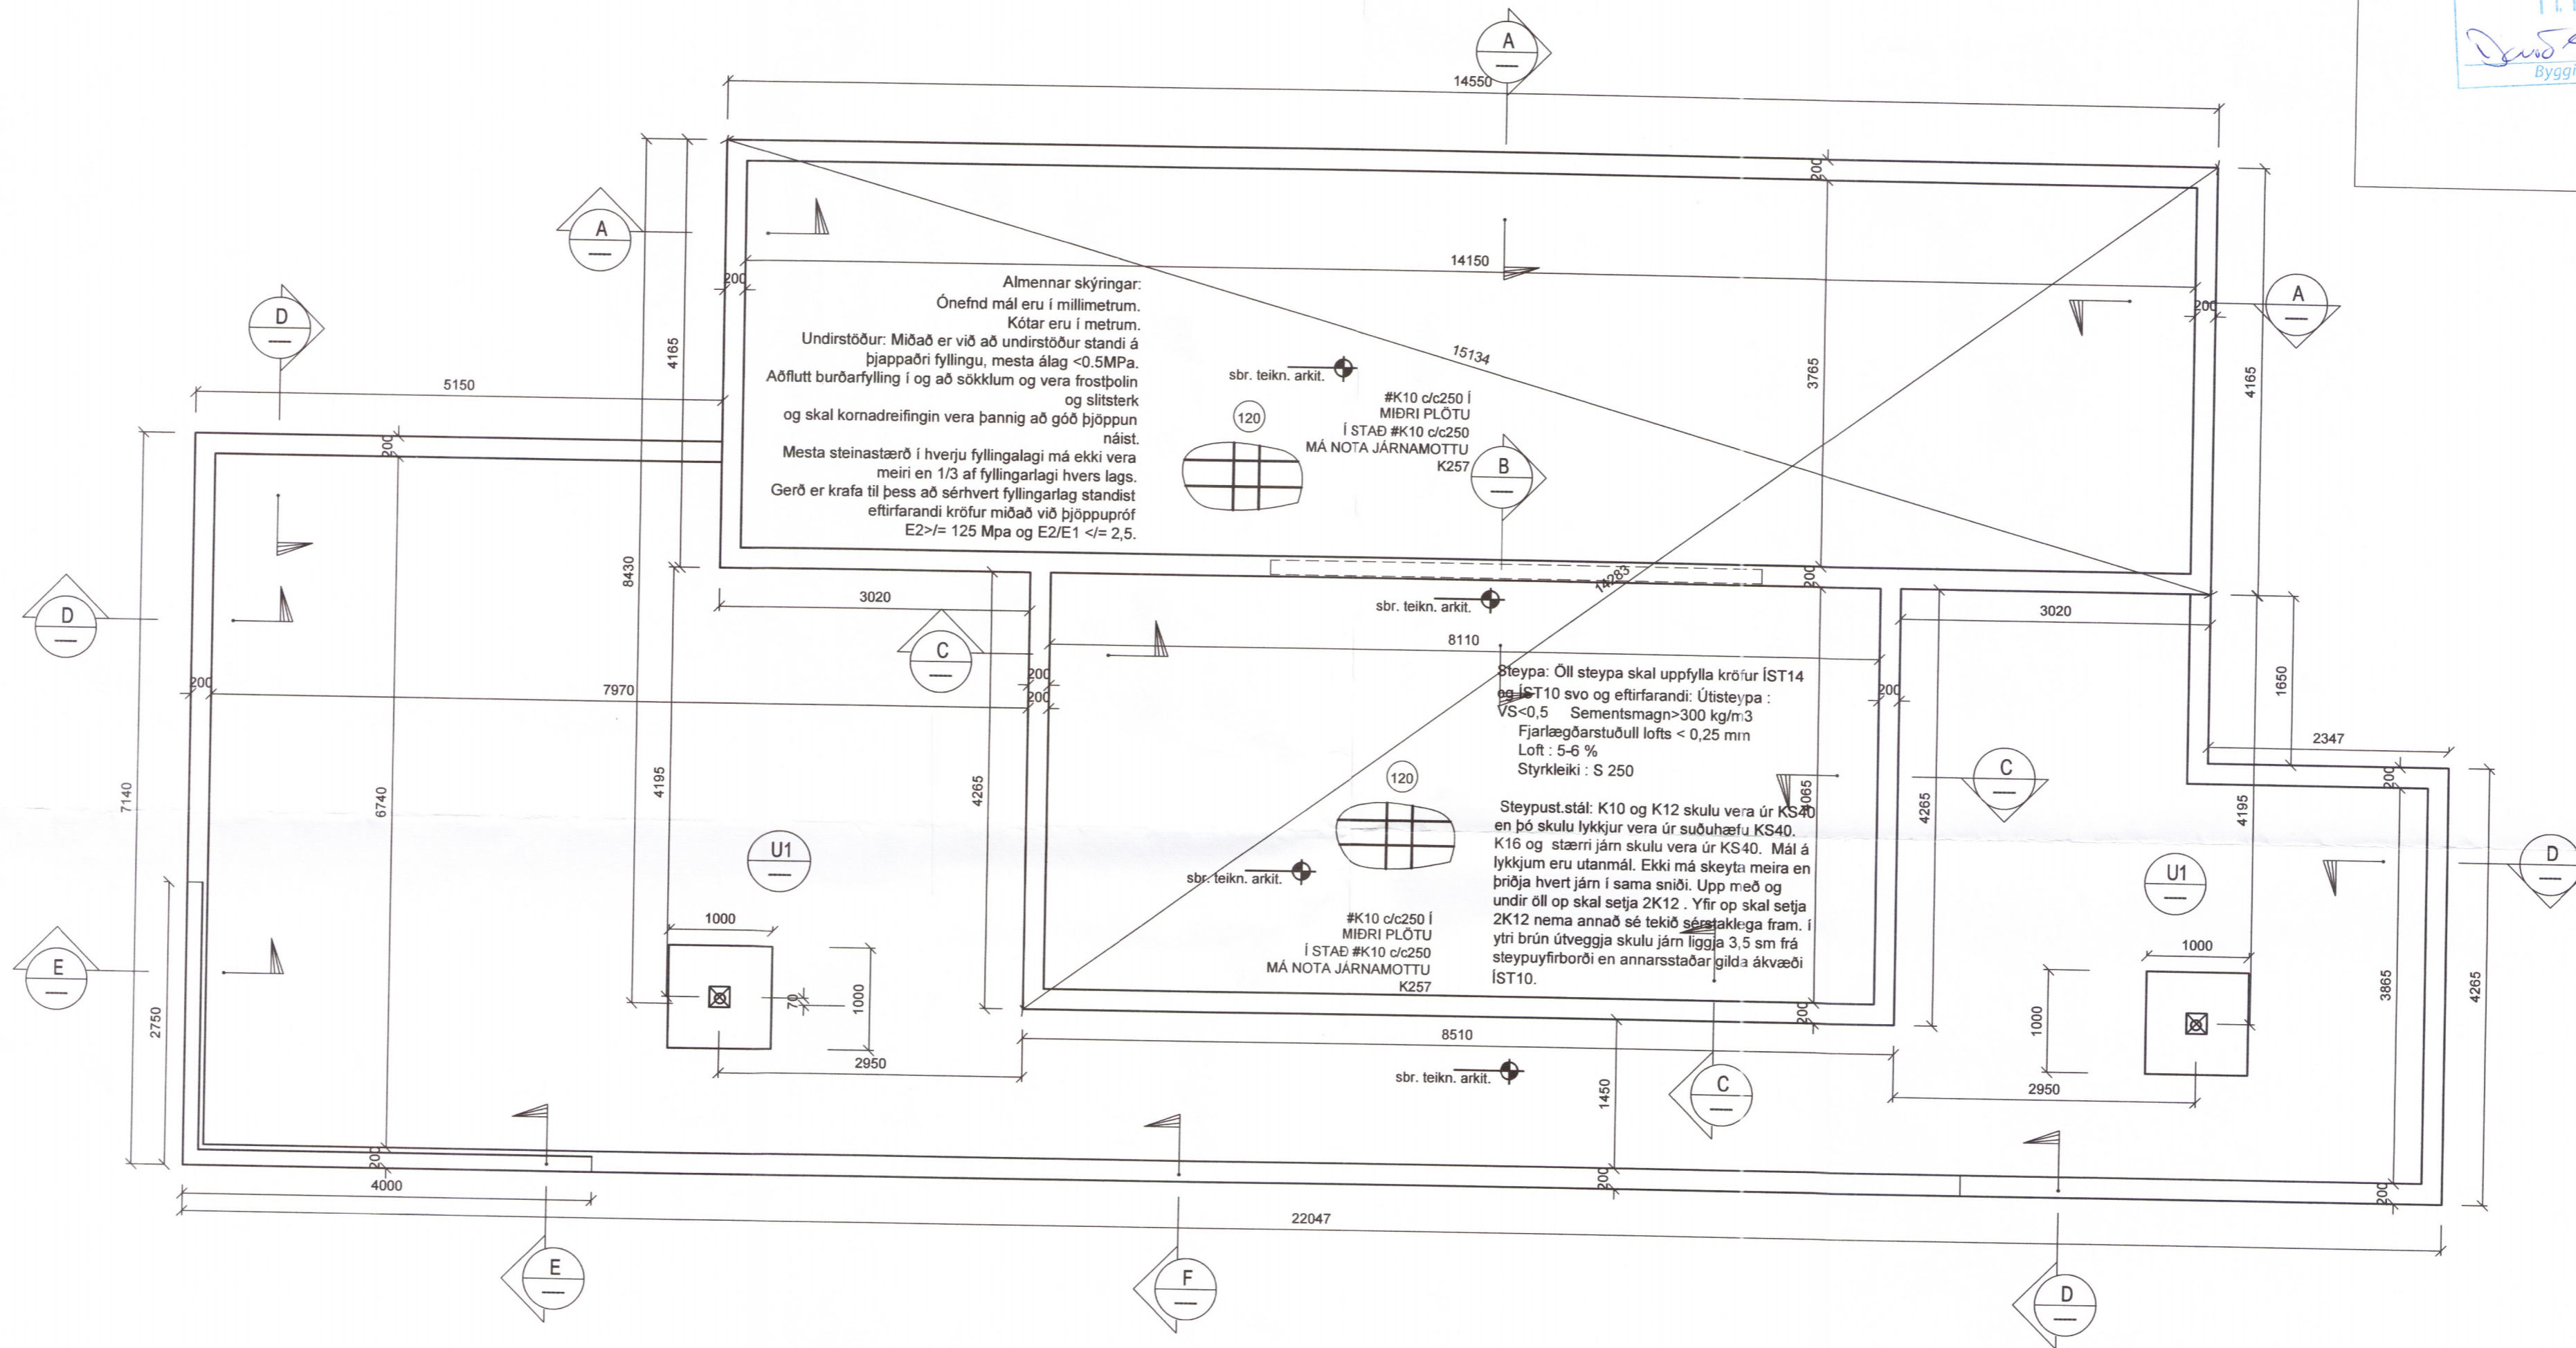

3688-19

Verkfræðistofa Ívars Haukssonar ehf.
 Síðumúli 13, 108 Reykjavík
 Sími: 695-4337
 e-mail: ivar@vha.is
 Heimasíða: www.vha.is
 Kennitala: 540212-2790

Hannað í.H. Teiknað í.H. Samþykkt: *Ivar Hauksson* Kennitala 110383-5339

MOSAR 2 Í LANDI STÓRAFLJÓTS
 BLÁSKÓGARBYGGÐ
 BURÐARVIRKI
 GRUNNMYND SÖKKLA
 SKÝRINGAR

Mkv. 1:50 Teikn. nr. 2-0.1 Verk nr. 1554

Áritun samræmingarhönnuðar / hönnunarstjóra: Útgáfa Dags. A JÚL '19