


Umhverfis- og tæknisvið Uppsveita
 Samþykkt
 29. júní 2019
David Sjöfósson
 Byggingarfulltrúi

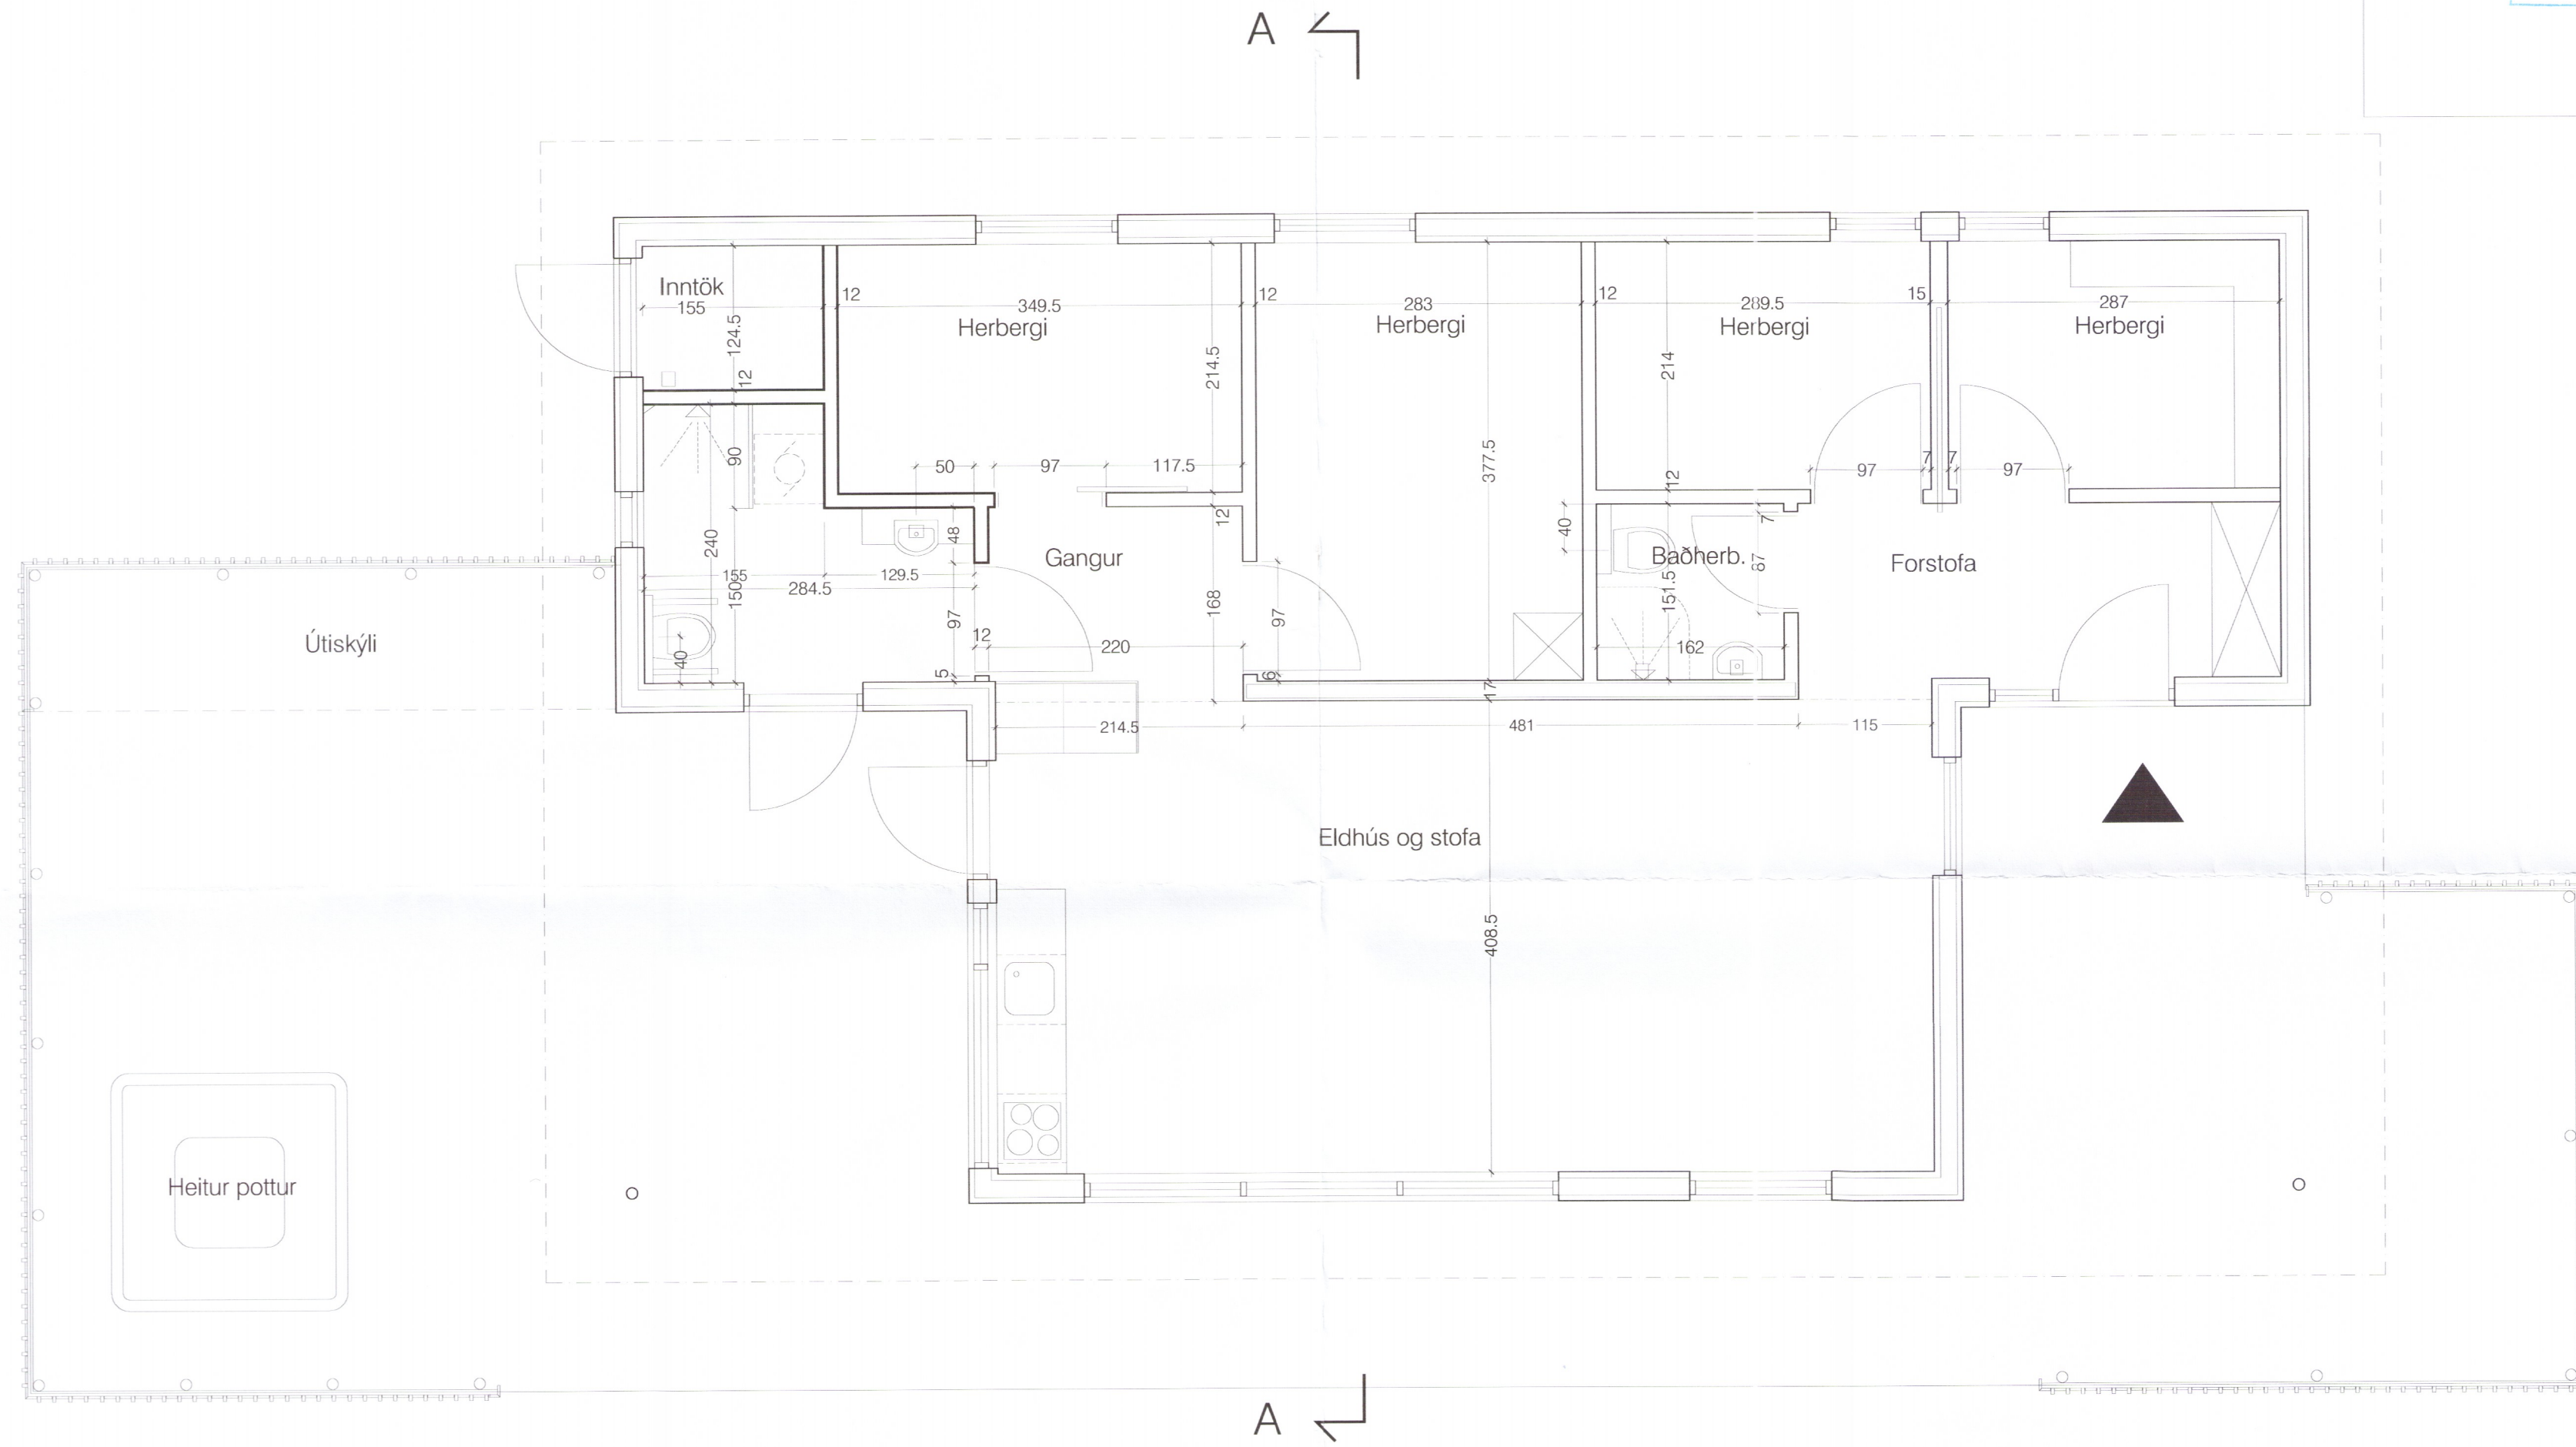

Grunnmynd - mkv. 1:50

380-19

Mosar 2 einbýlishús í landi Stórafljóts í Bláskógabyggð

áskorinnjafi: Ágúst Halsteinnsson arkitekt

hönnuð/stjóri: Ágúst Halsteinnsson arkitekt

verk: 06-16-01

kvæði: 1:50

efni: Grunnmynd.

dags: 12.07.2019 a: b: c: d:

blað: 501

form

Ágúst Halsteinnsson kt: 220361-4979

arkitekt FAL

form ráðgjöf ehf. kt: 611206-0460 Kaupangi v/Mýrarvegi 600 Akureyri sími: 462 6099 gsm: 891 7970 - form@net.is